


LEGENDE

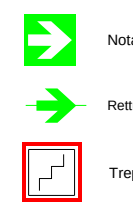

Betriebshof im EG

Batterie für sicherheitstechnische Anlagen?
02.03.2026: Batteriespeicher ist für Photovoltaikanlage (PVA) vorgesehen.
03.03.2026: Batteriespeicher soll nach Möglichkeit im Außenbereich untergebracht werden. Bei einer Aufstellung im Gebäude soll der Raum eine Möglichkeit zum Einbringen von Löschmitteln von außen besitzen.

RM flächendeckende Brandmeldeanlage

Handelt es sich um eine Netzersatzanlage für sicherheitstechnische Anlagen?
13.04.2026: Sprinkleranlage soll über NEA versorgt werden.
Es ist ein Tank mit ca. 15.000-20.000 l notwendig.

Hinweis zu A.12 Tierzucht: Abstimmung zur Nutzung und den Anforderungen in Bezug auf den Brandschutz erfolgt durch die Laborplanung mit dem Nutzer

Objektfunk (BOS) für gesamtes Untergeschoss








Ausbildung eines feuerbeständigen Vorraums wegen des Durchladers

Zugang zur Sprinklerzentrale: notwendiger Flur?
03.03.2026: Sprinklerzentrale soll über notwendigen Treppenraum oder notwendigen Flur zugänglich sein. Für die Sprinkleranlage ist eine Nachspeisung erforderlich. Im Radius von 20 m hierzu muss eine Bewegungsfläche vorgesehen werden. Im Abstand von nicht mehr als 20 m zur Bewegungsfläche muss eine Wasserentnahmestelle geplant werden.


Welche Technik wird für die Wärmeerzeugung eingesetzt (FuVO)?
02.03.2026: Es sind Wärmepumpen mit brennbarem Kältemittel (R1234ze) vorgesehen. Zusätzlich wird evtl. ein Gas-Kessel für die Spitzenlast benötigt.

Rauchableitung erforderlich?
03.03.2026: Es gibt in Kulmbach keine besonderen Vorgaben von Seiten der Stadt oder der Feuerwehr. Eine Öffnung zur Rauchableitung ist ausreichend.


LEGENDE

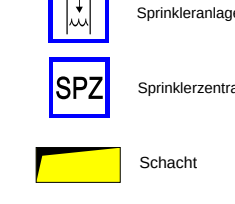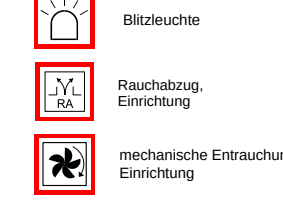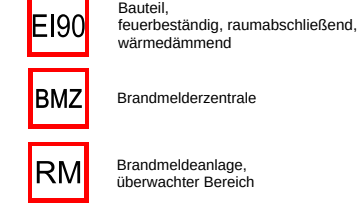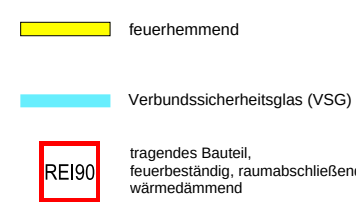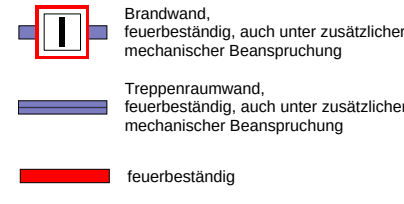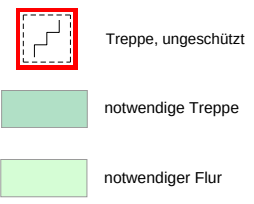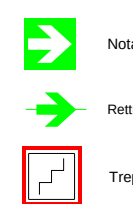


feuerbeständiges Tragwerk








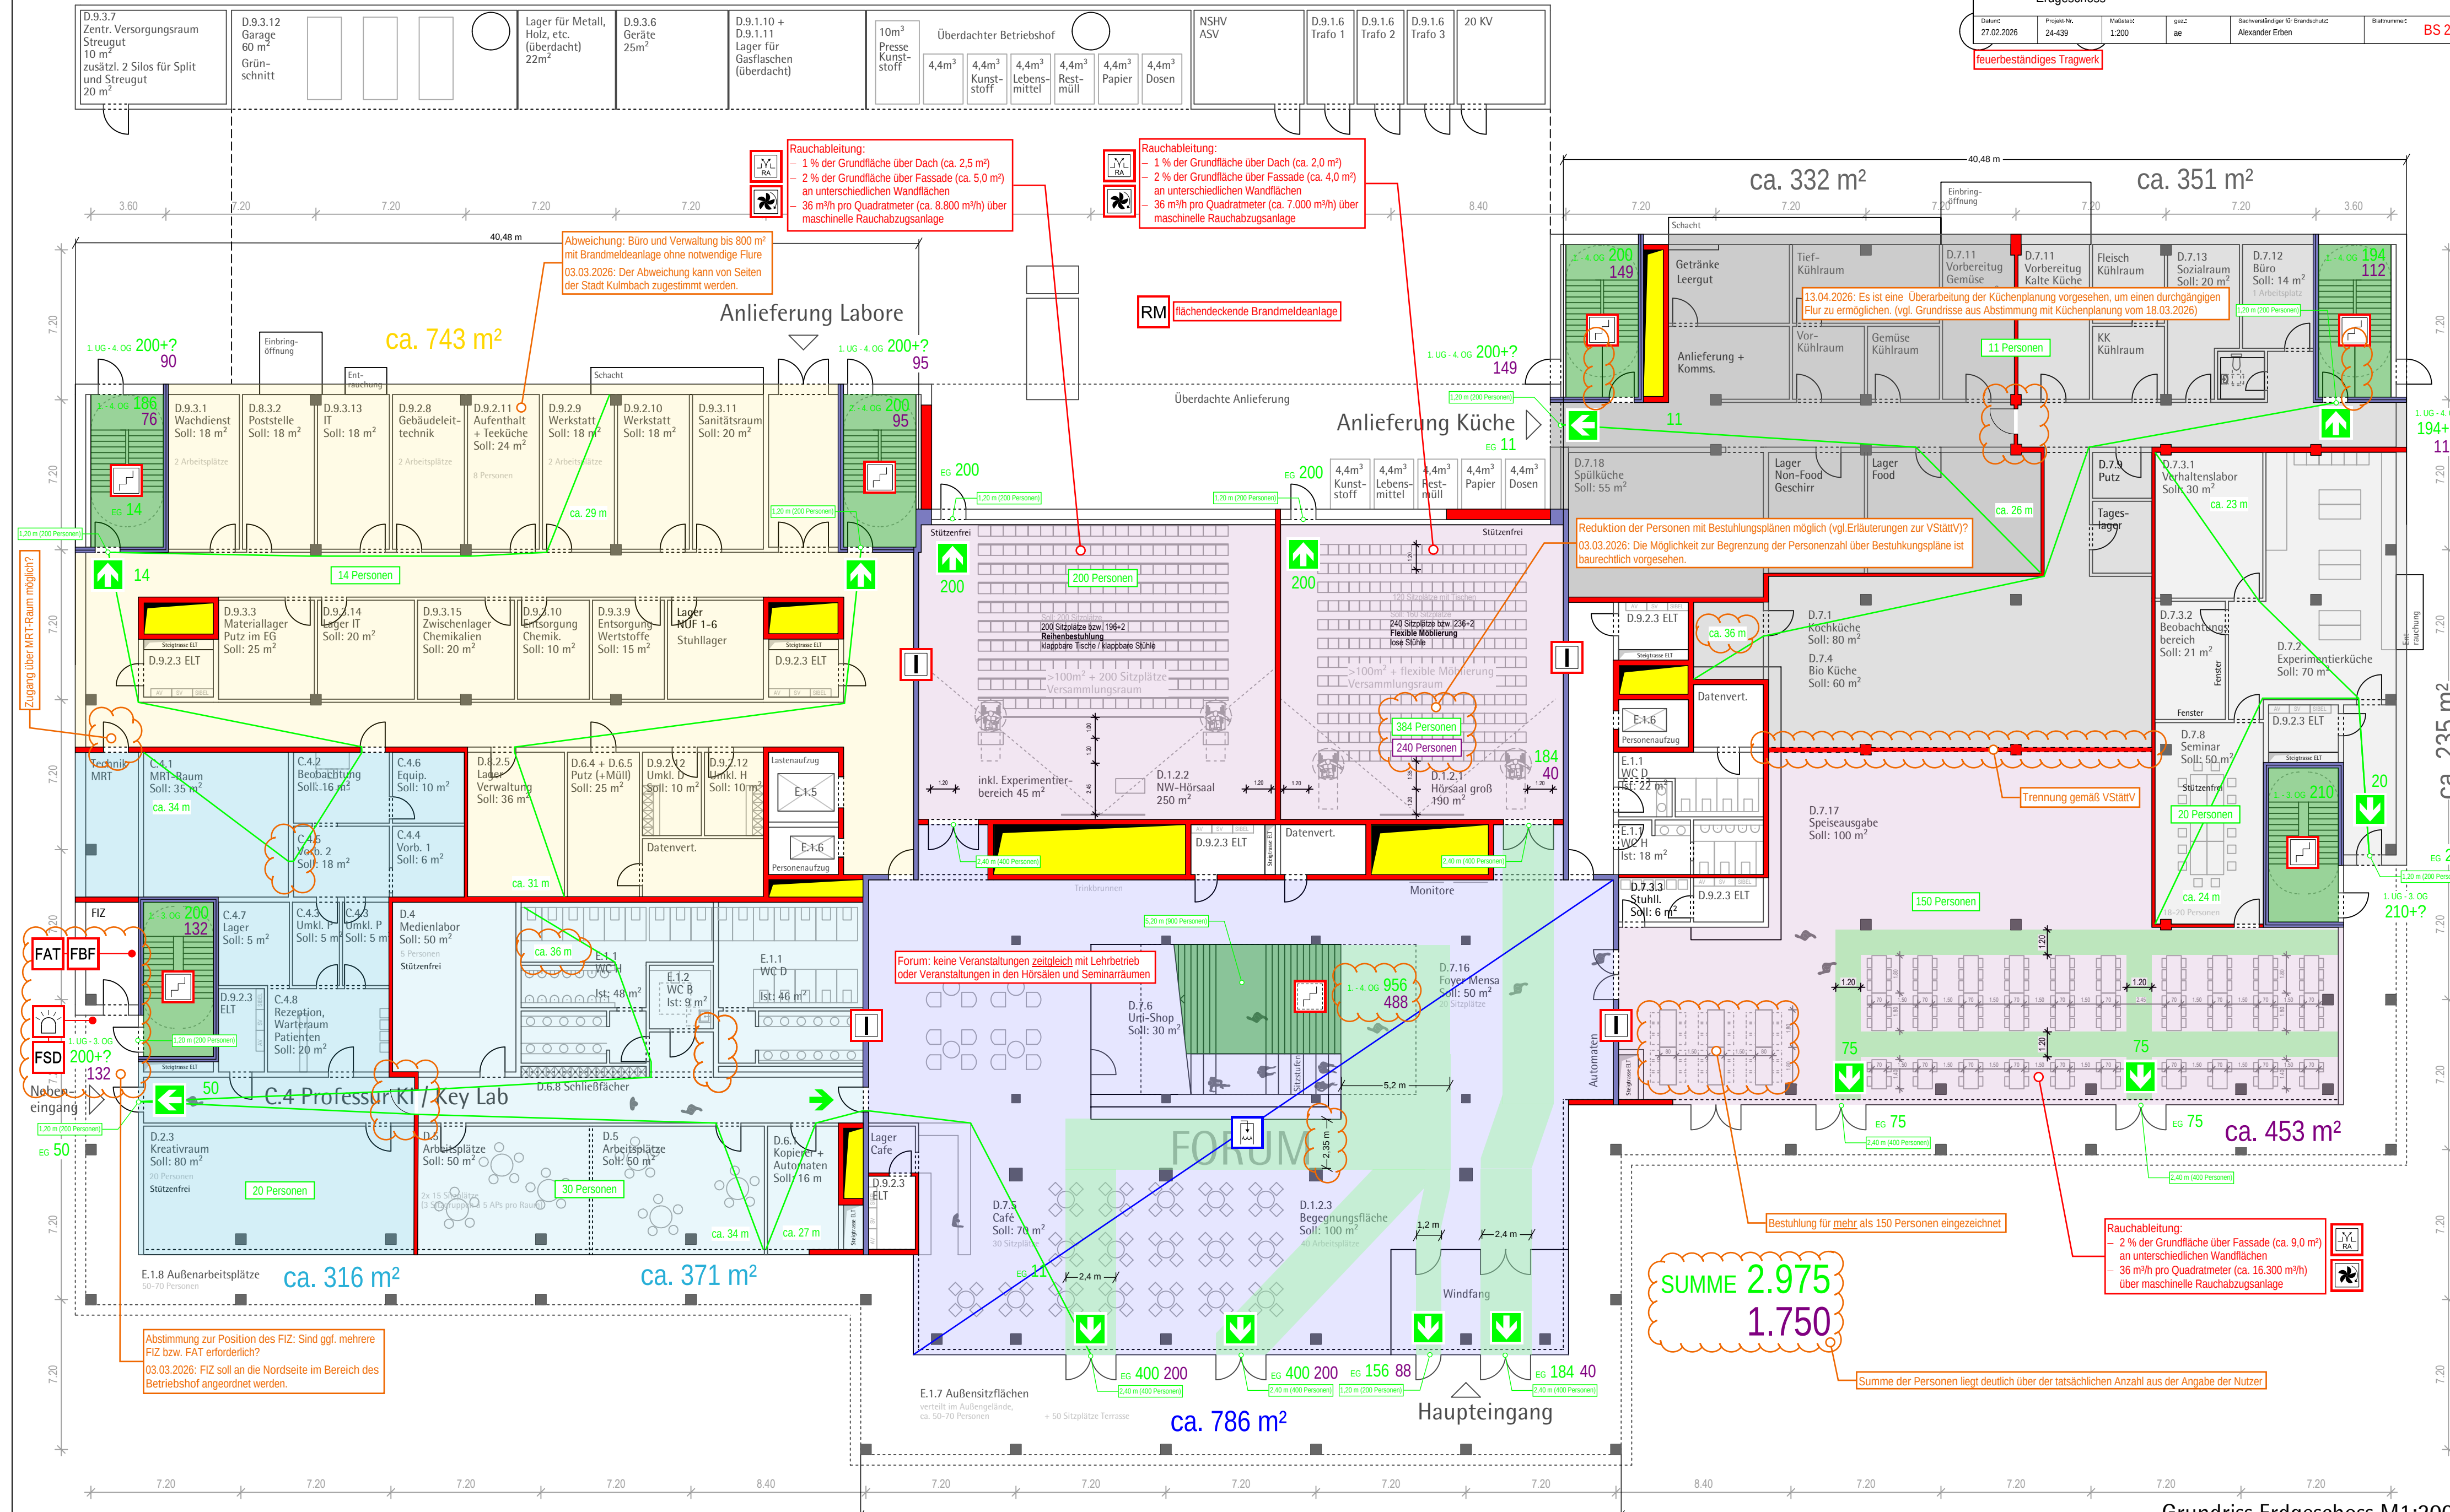


Betriebshof im EG

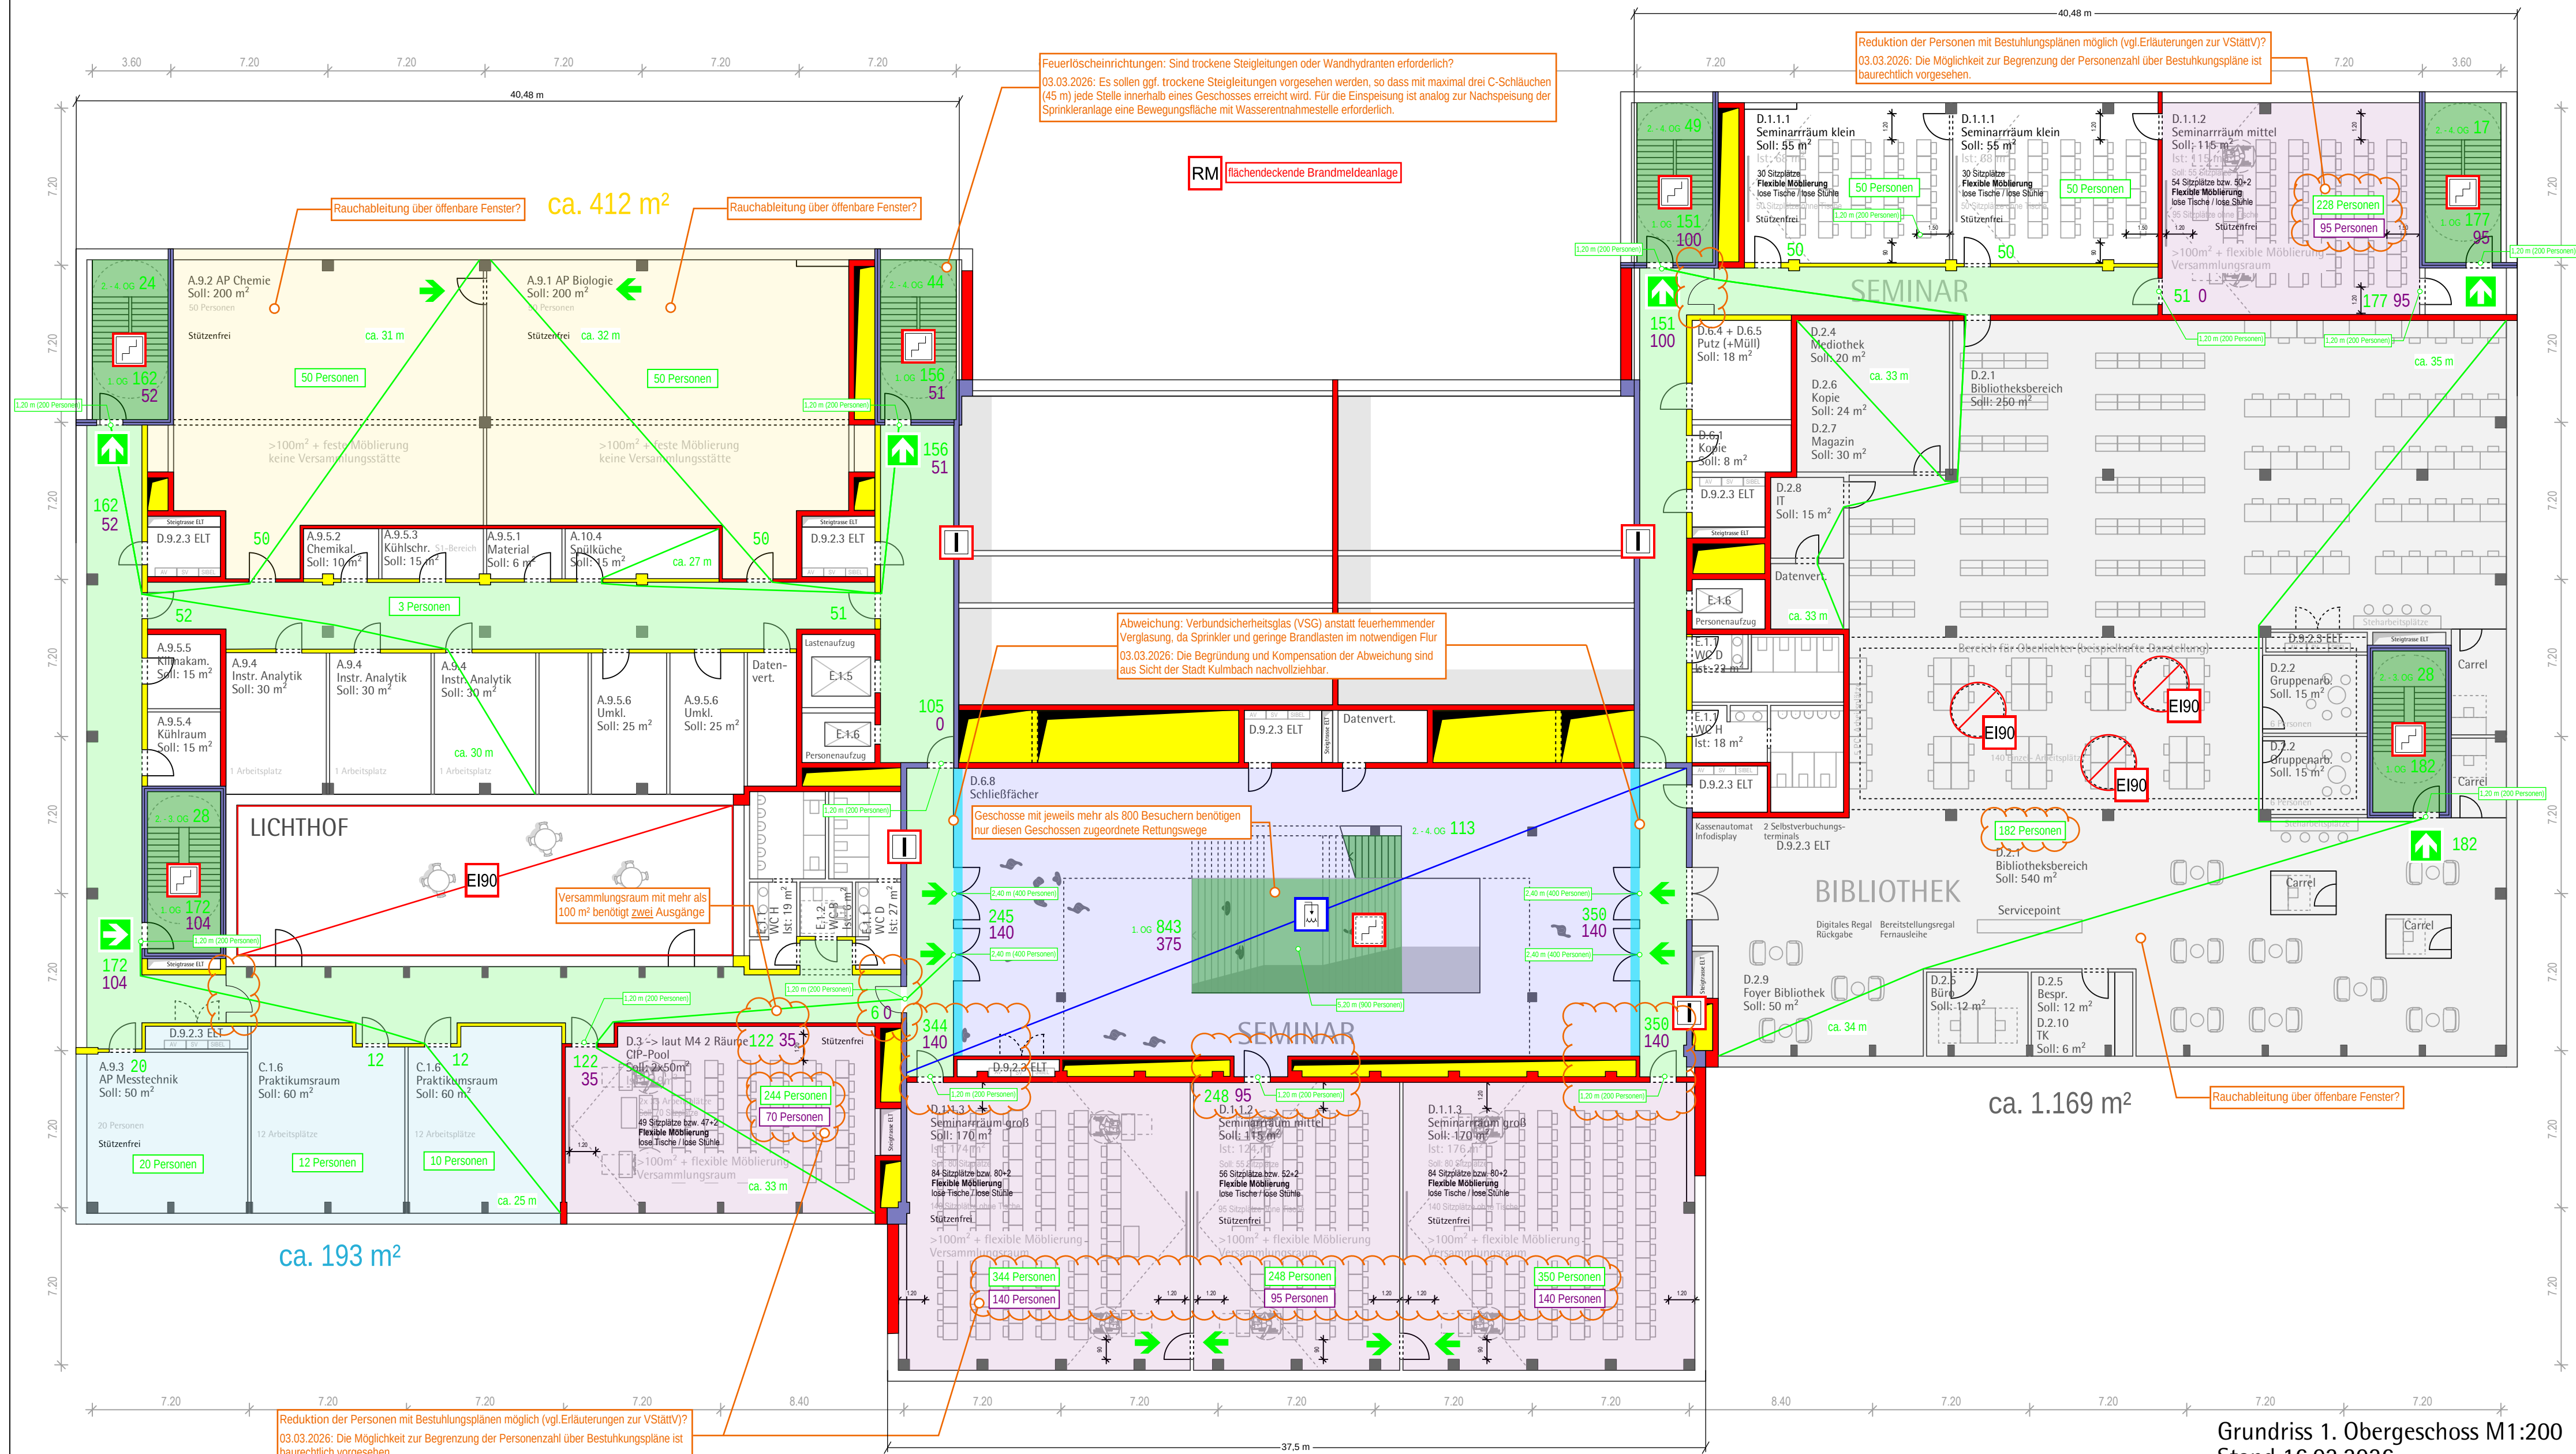

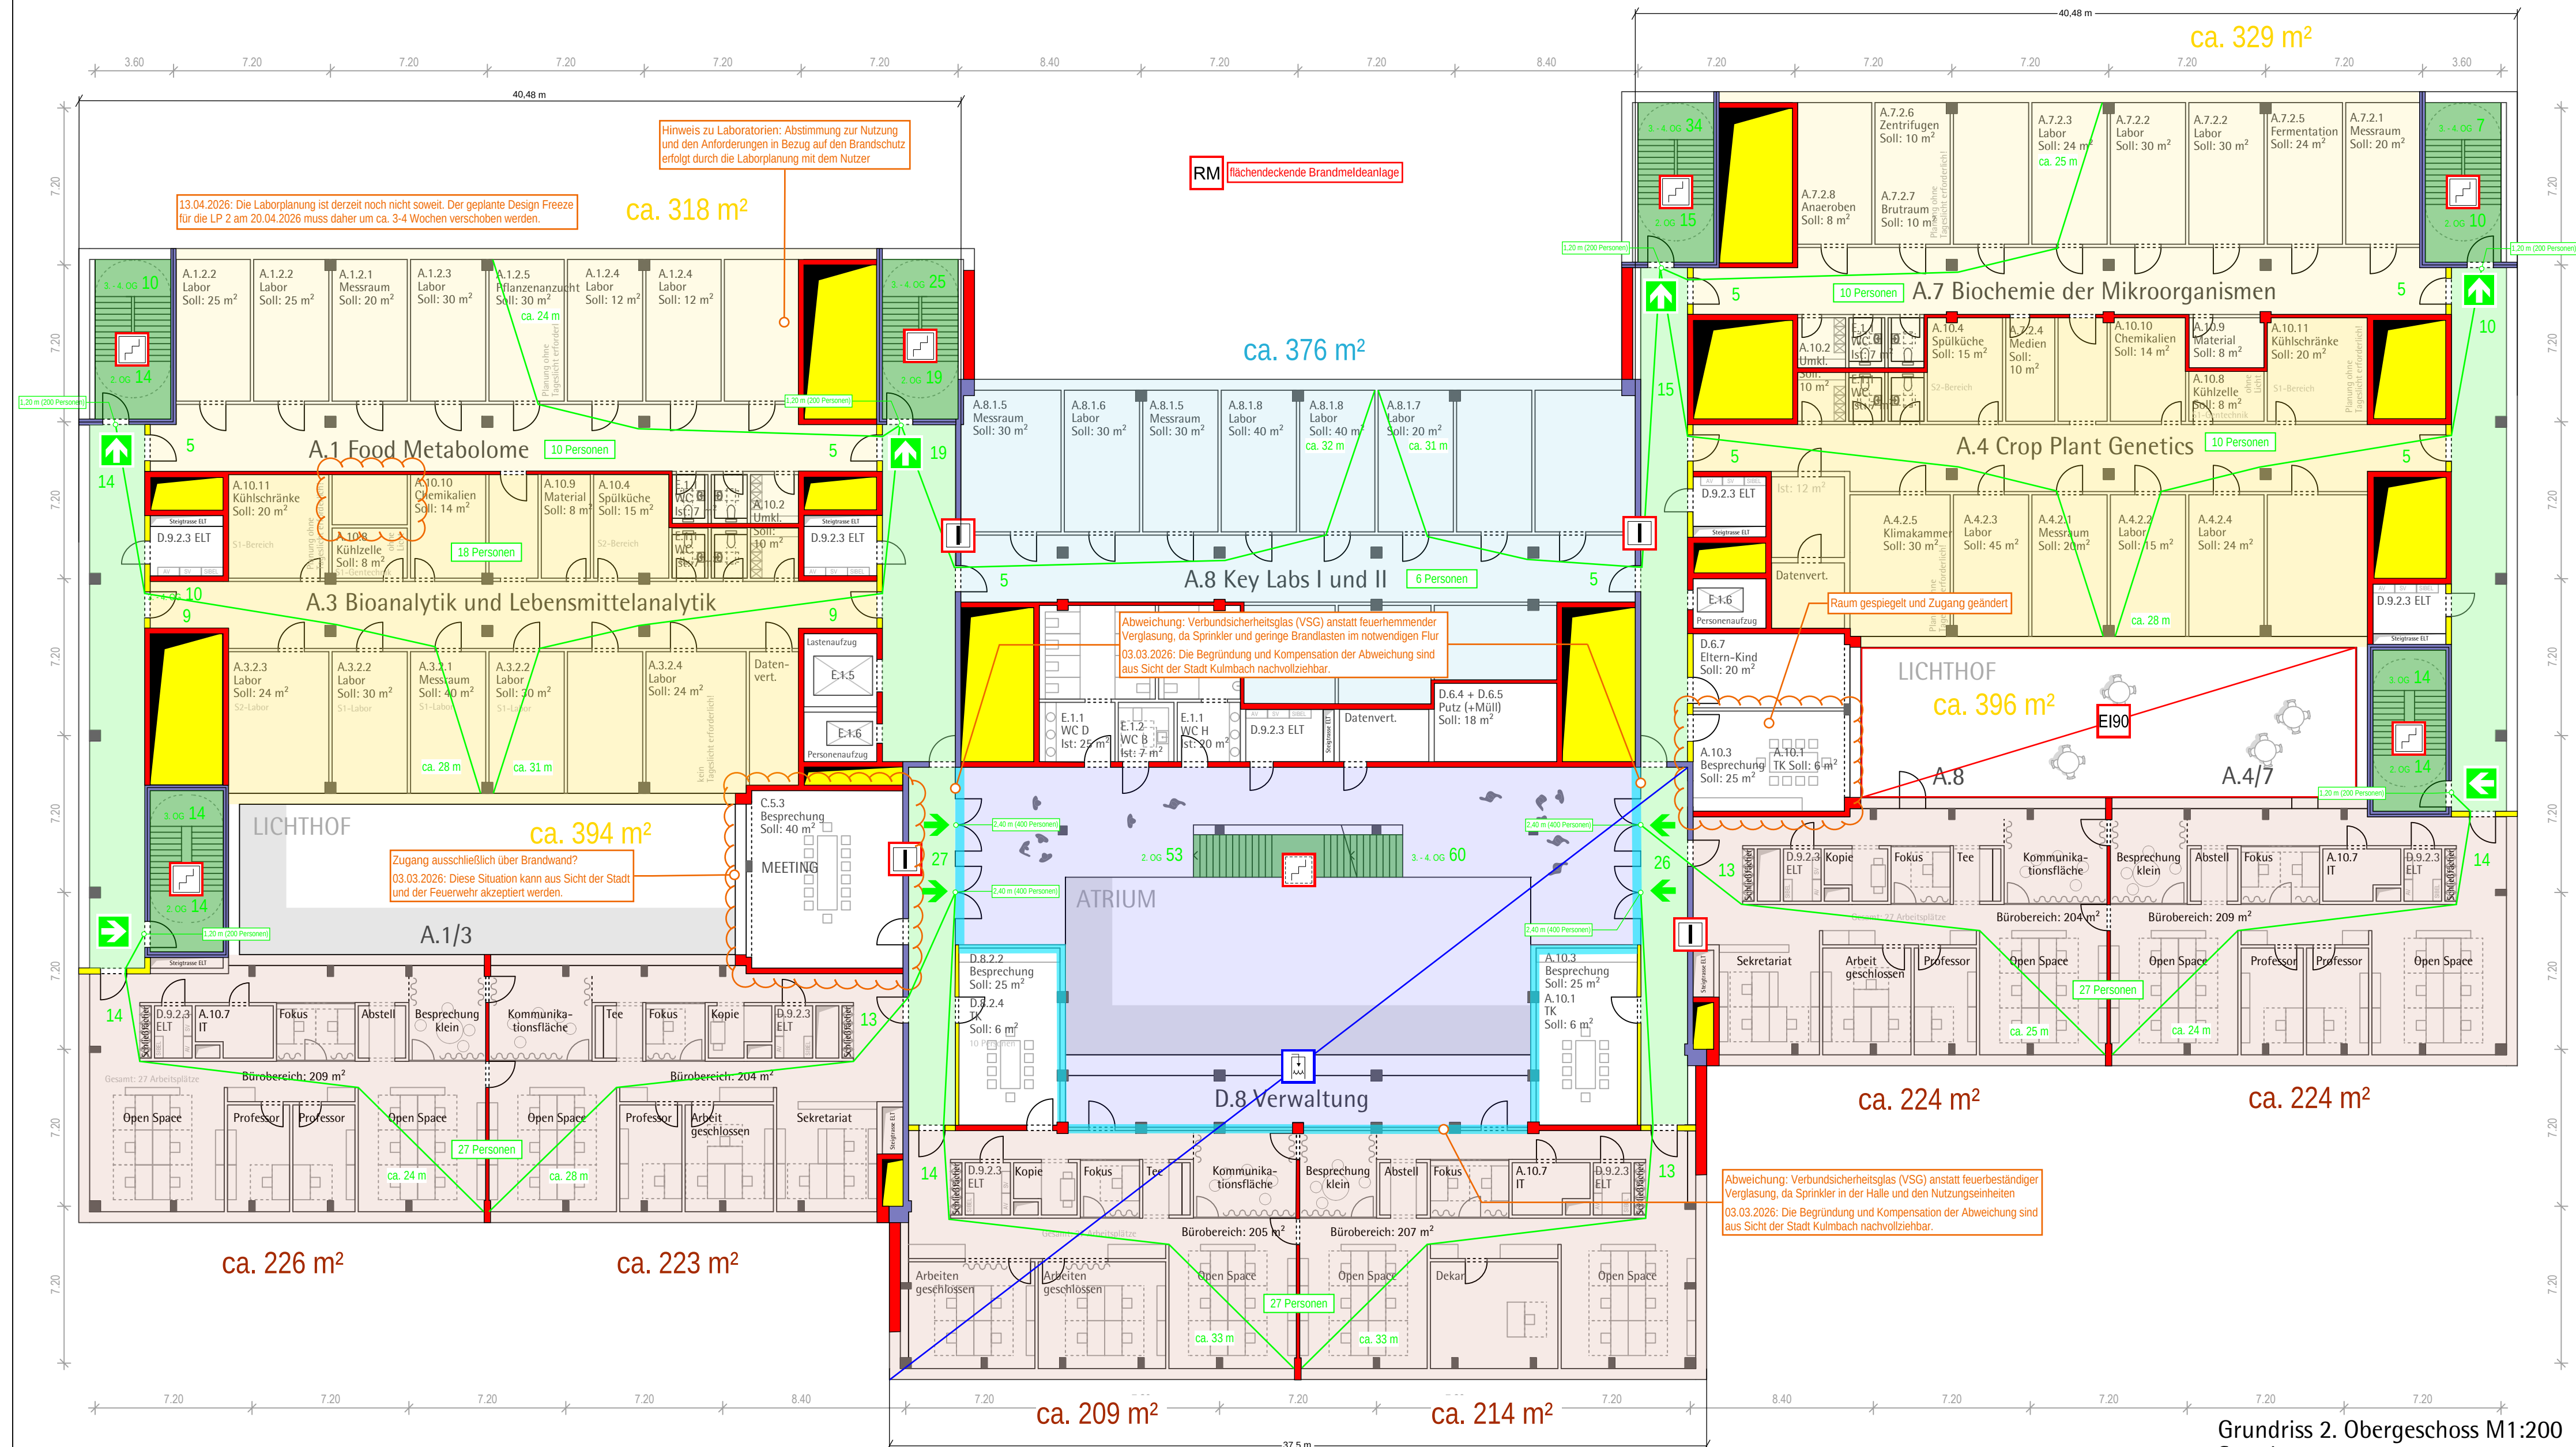

LEGENDE

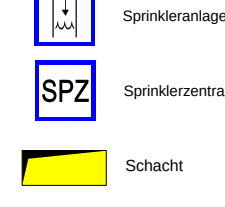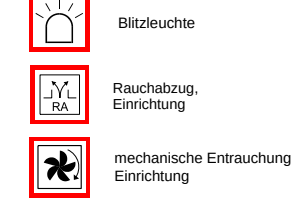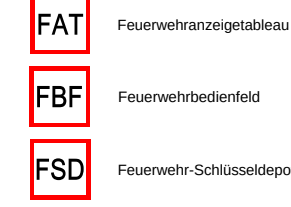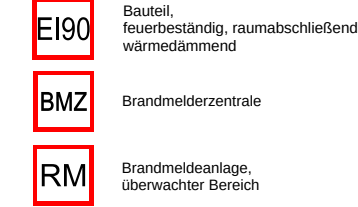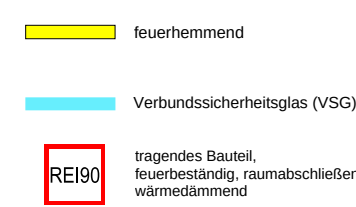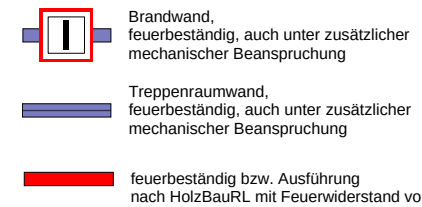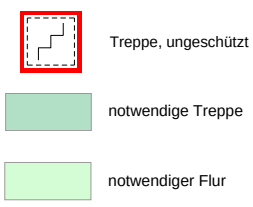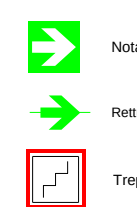

KUH | DECKER

INGENIEURE UND ARCHITEKTEN

Kuhn Decker GmbH & Co. KG

Büro Böttingen

Bunsenstr. 80, 71032 Böttingen

T. +49 7031 61169 0, info@kuhndecker.de

Bauvorhaben: CBKU1 - Universität Bayreuth

Errichtung eines Campus für Lebensmittel-, Ernährungs- und Gesundheitswissenschaften in Kulmbach

Städtisches Bauamt Bayreuth

Projektteil: BRANDSCHUTZSKIZZE (LP 2)

4. Obergeschoss

Datum: 27.02.2026

Proj.-Nr.: 24-439

Maßstab: 1:200

gez.: ae

Sachverständiger für Brandschutz: Alexander Erben

Blattnummer: BS 206

feuerbeständiges Tragwerk bzw. R90 in Verbindung mit HolzBauRL

