


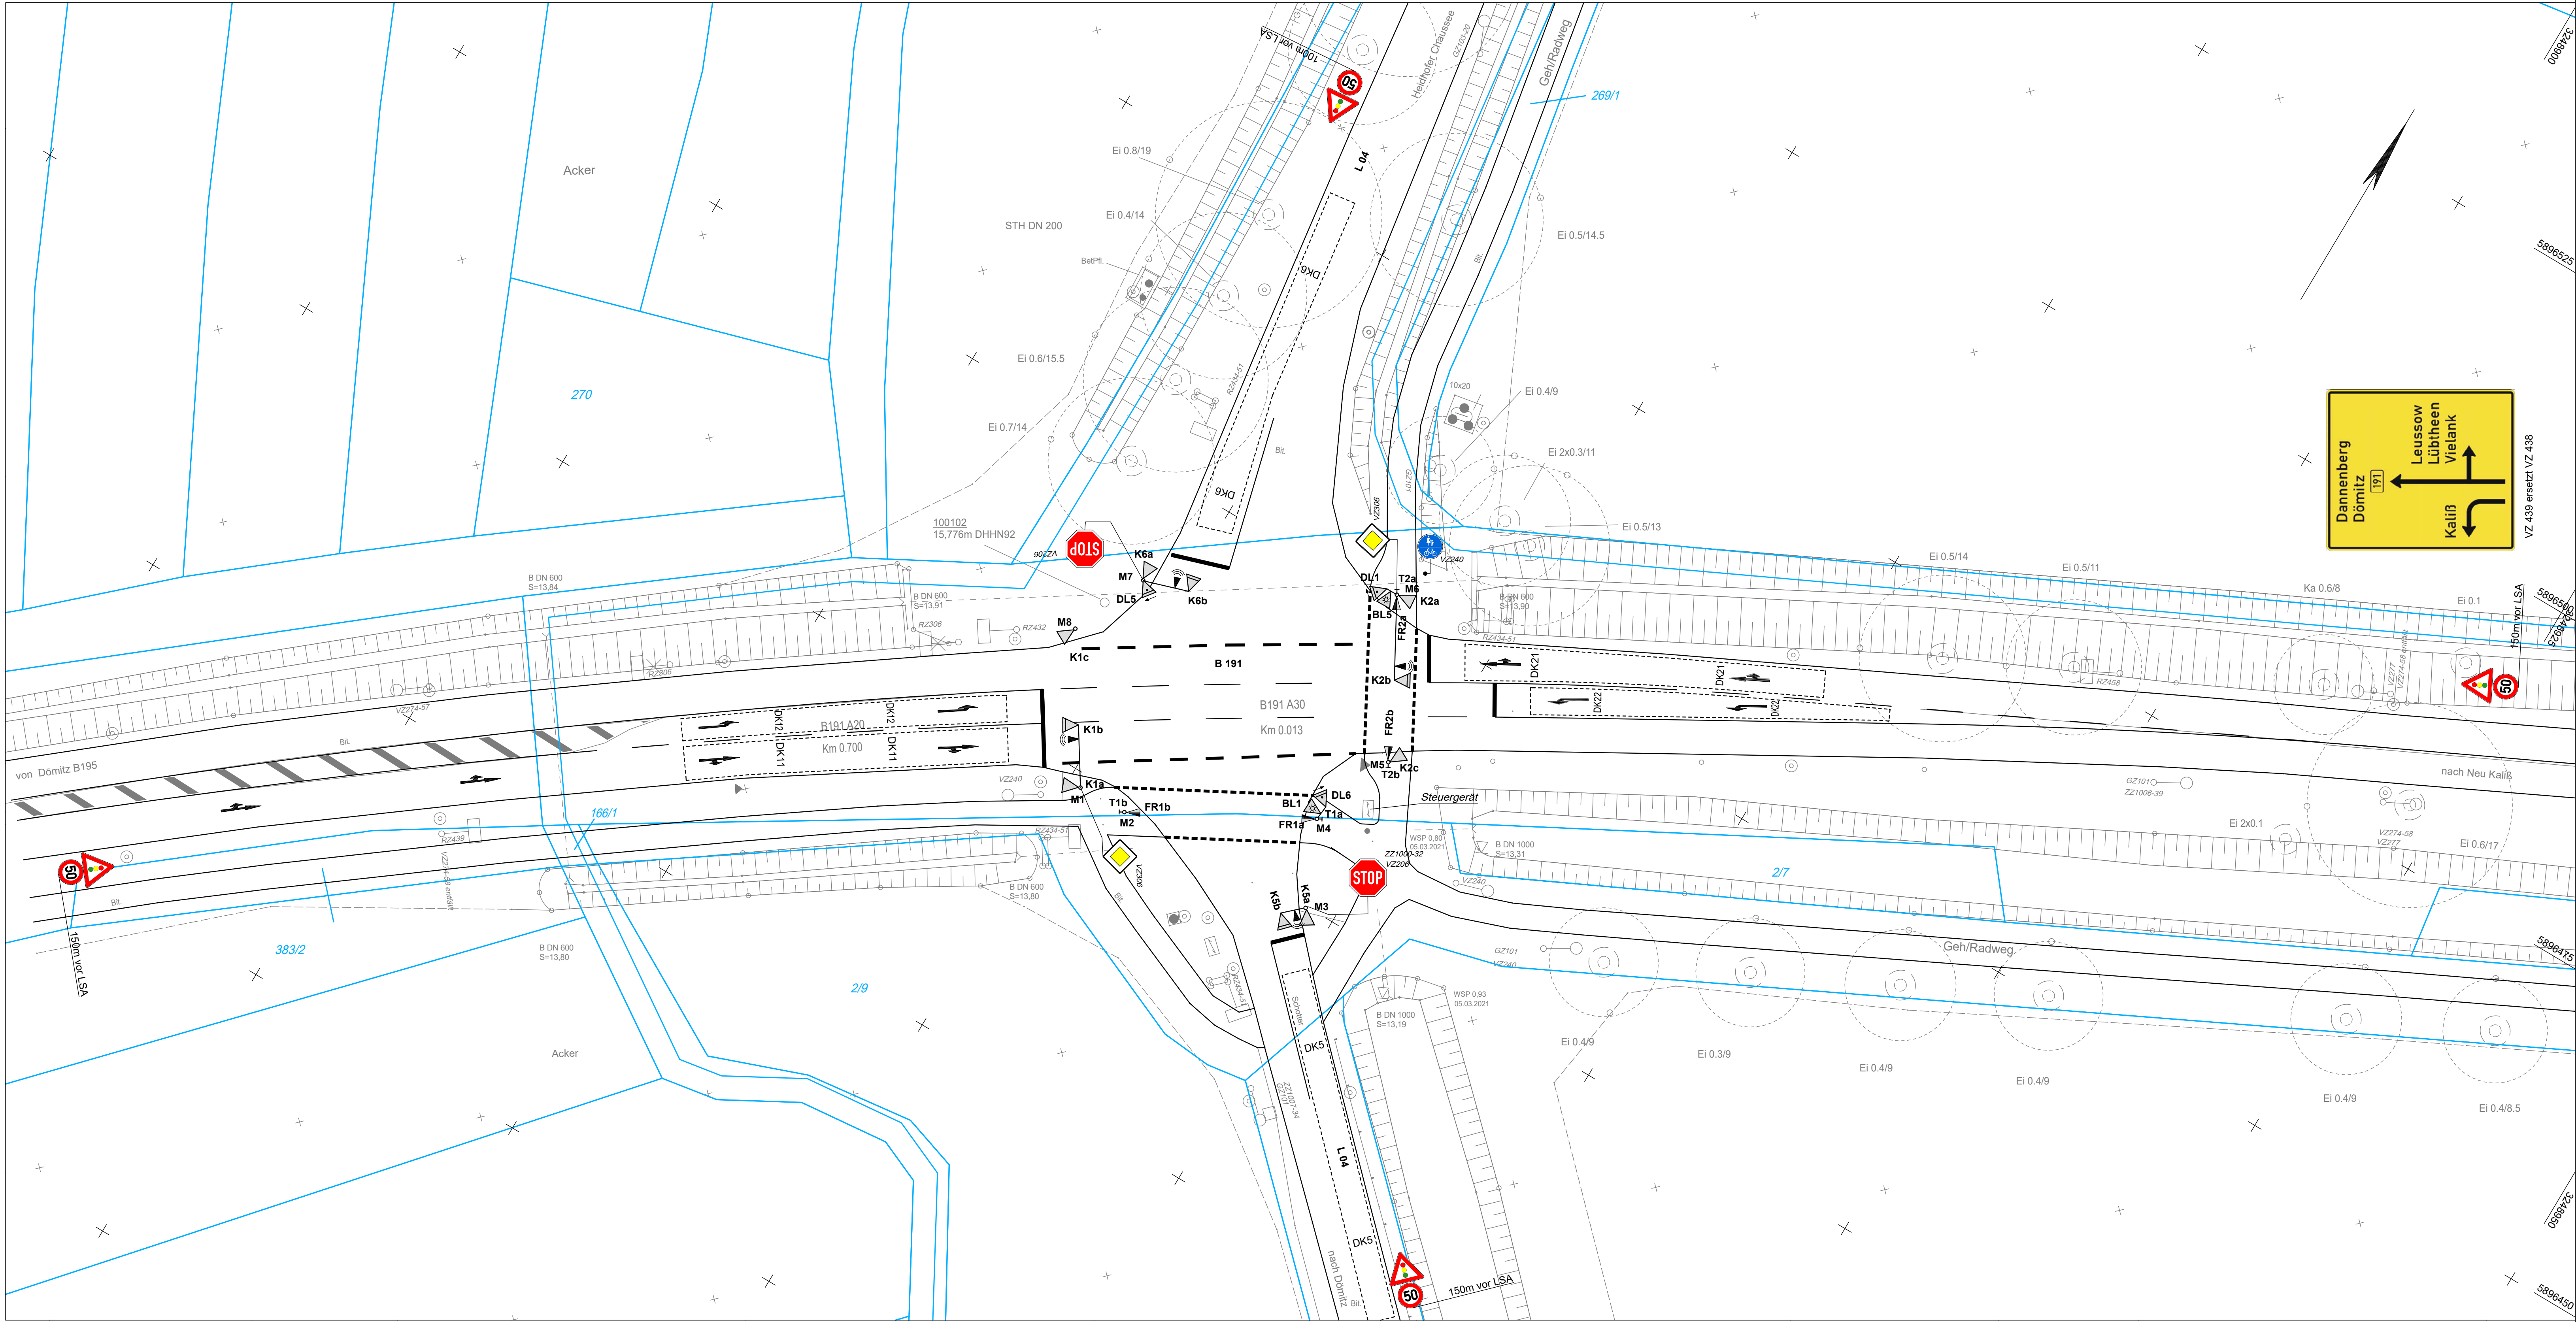

Legende

- Kfz- Signal Ø 200 dreifeldig (K)
- Kfz- Signal Ø 300 dreifeldig (K)
- Kfz- Signal Ø 200 dreifeldig mit Richtungspfeil (K)
- Kfz- Signal Ø 300 dreifeldig mit Richtungspfeil (K)
- Gelbblinker Ø 200 (BL)
- Kfz-Diagonalsignal 1feldig links grün (DL)
- Kfz-Signal 2feldig rechts gelb/grün
- Fußgänger- und Radfahrer-Signal (FR)
- Fußgänger-Signal zweifeldig (F)
- Taster (T) mit/ohne Sehbehindertenausrüstung
- Signalgeber akustisch (BS)
- Mast mit / ohne Ausleger (M)
- Steuergerät
- Detektor
- Videokamera

Legende - Bestand

Grünland	Kilometerstein	Wasserschieber	Laternen
Gartenland	Kilometermarke	Gasschieber	Trafo
Wiese, Weide	Verkehrssampel	Schilderpfahl Gas	Schacht
Obstbaumanlage	Hallestelle	Stahlgerüst	Streugutkiste
Weinbau	Ortschild	Betonmast	Notrufsäule
Laubwald	Kilometerstein (DB)	Holzmast	Verteilerkasten
Nadelwald	Signal	Doppelmast	einzel. Laubbaum
Mischwald	Warnkreuz	Funkmast	einzel. Nadelbaum
Friedhof	Schranke	Überflurhydrant	Grenzstein
Gehölz	Einfahrt	Unterflurhydrant	Polygonpunkt
	Eingang	Leitplanke	Nivellementspunkt
		Zaun	Kanaldeckel
		Mauer	Straßensankkasten
		Stützmauer	Schallkasten
			Wohnhaus
			Wirtschaftsgebäude

KLAESER & PARTNER
BERATUNGS- INGENIEUR- PARTNER MBH
BAUINGENIEURWESEN | SOFTWAREENTWICKLUNG

Warendorfer Straße 20
17192 Waren (Mürit)
Tel.: 03991 18755-30
Mail: info@k-laeser.de
Web: www.k-laeser.de

Daten-Pfad:

Datum	Zeichen
08/2026	hpt
08/2026	pgw

Geprüft: 882578

Straßenbauamt Schwerin
Pampower Straße 68
19061 Schwerin

Geprüft:

Datum	Zeichen

Projekt-Nr.:

Nr.	Art der Änderung	Datum	Zeichen

ENTWURFSPLANUNG

Straßenbauverwaltung
LAND MECKLENBURG-VORPOMMERN

Anlage / Blatt-Nr.: **xx / 1**

Straße/ Abschn.-Km/Station: xxxx

Proj.-Nr.: **Signalageplan Var 1a**

Maßstab: 1:250

B 191
Signalisierung Dömitz - Knoten B 191/L 04

Lagebezugssystem: ETRS 89 Z32
Höhenbezugssystem: DHHN 2016?