


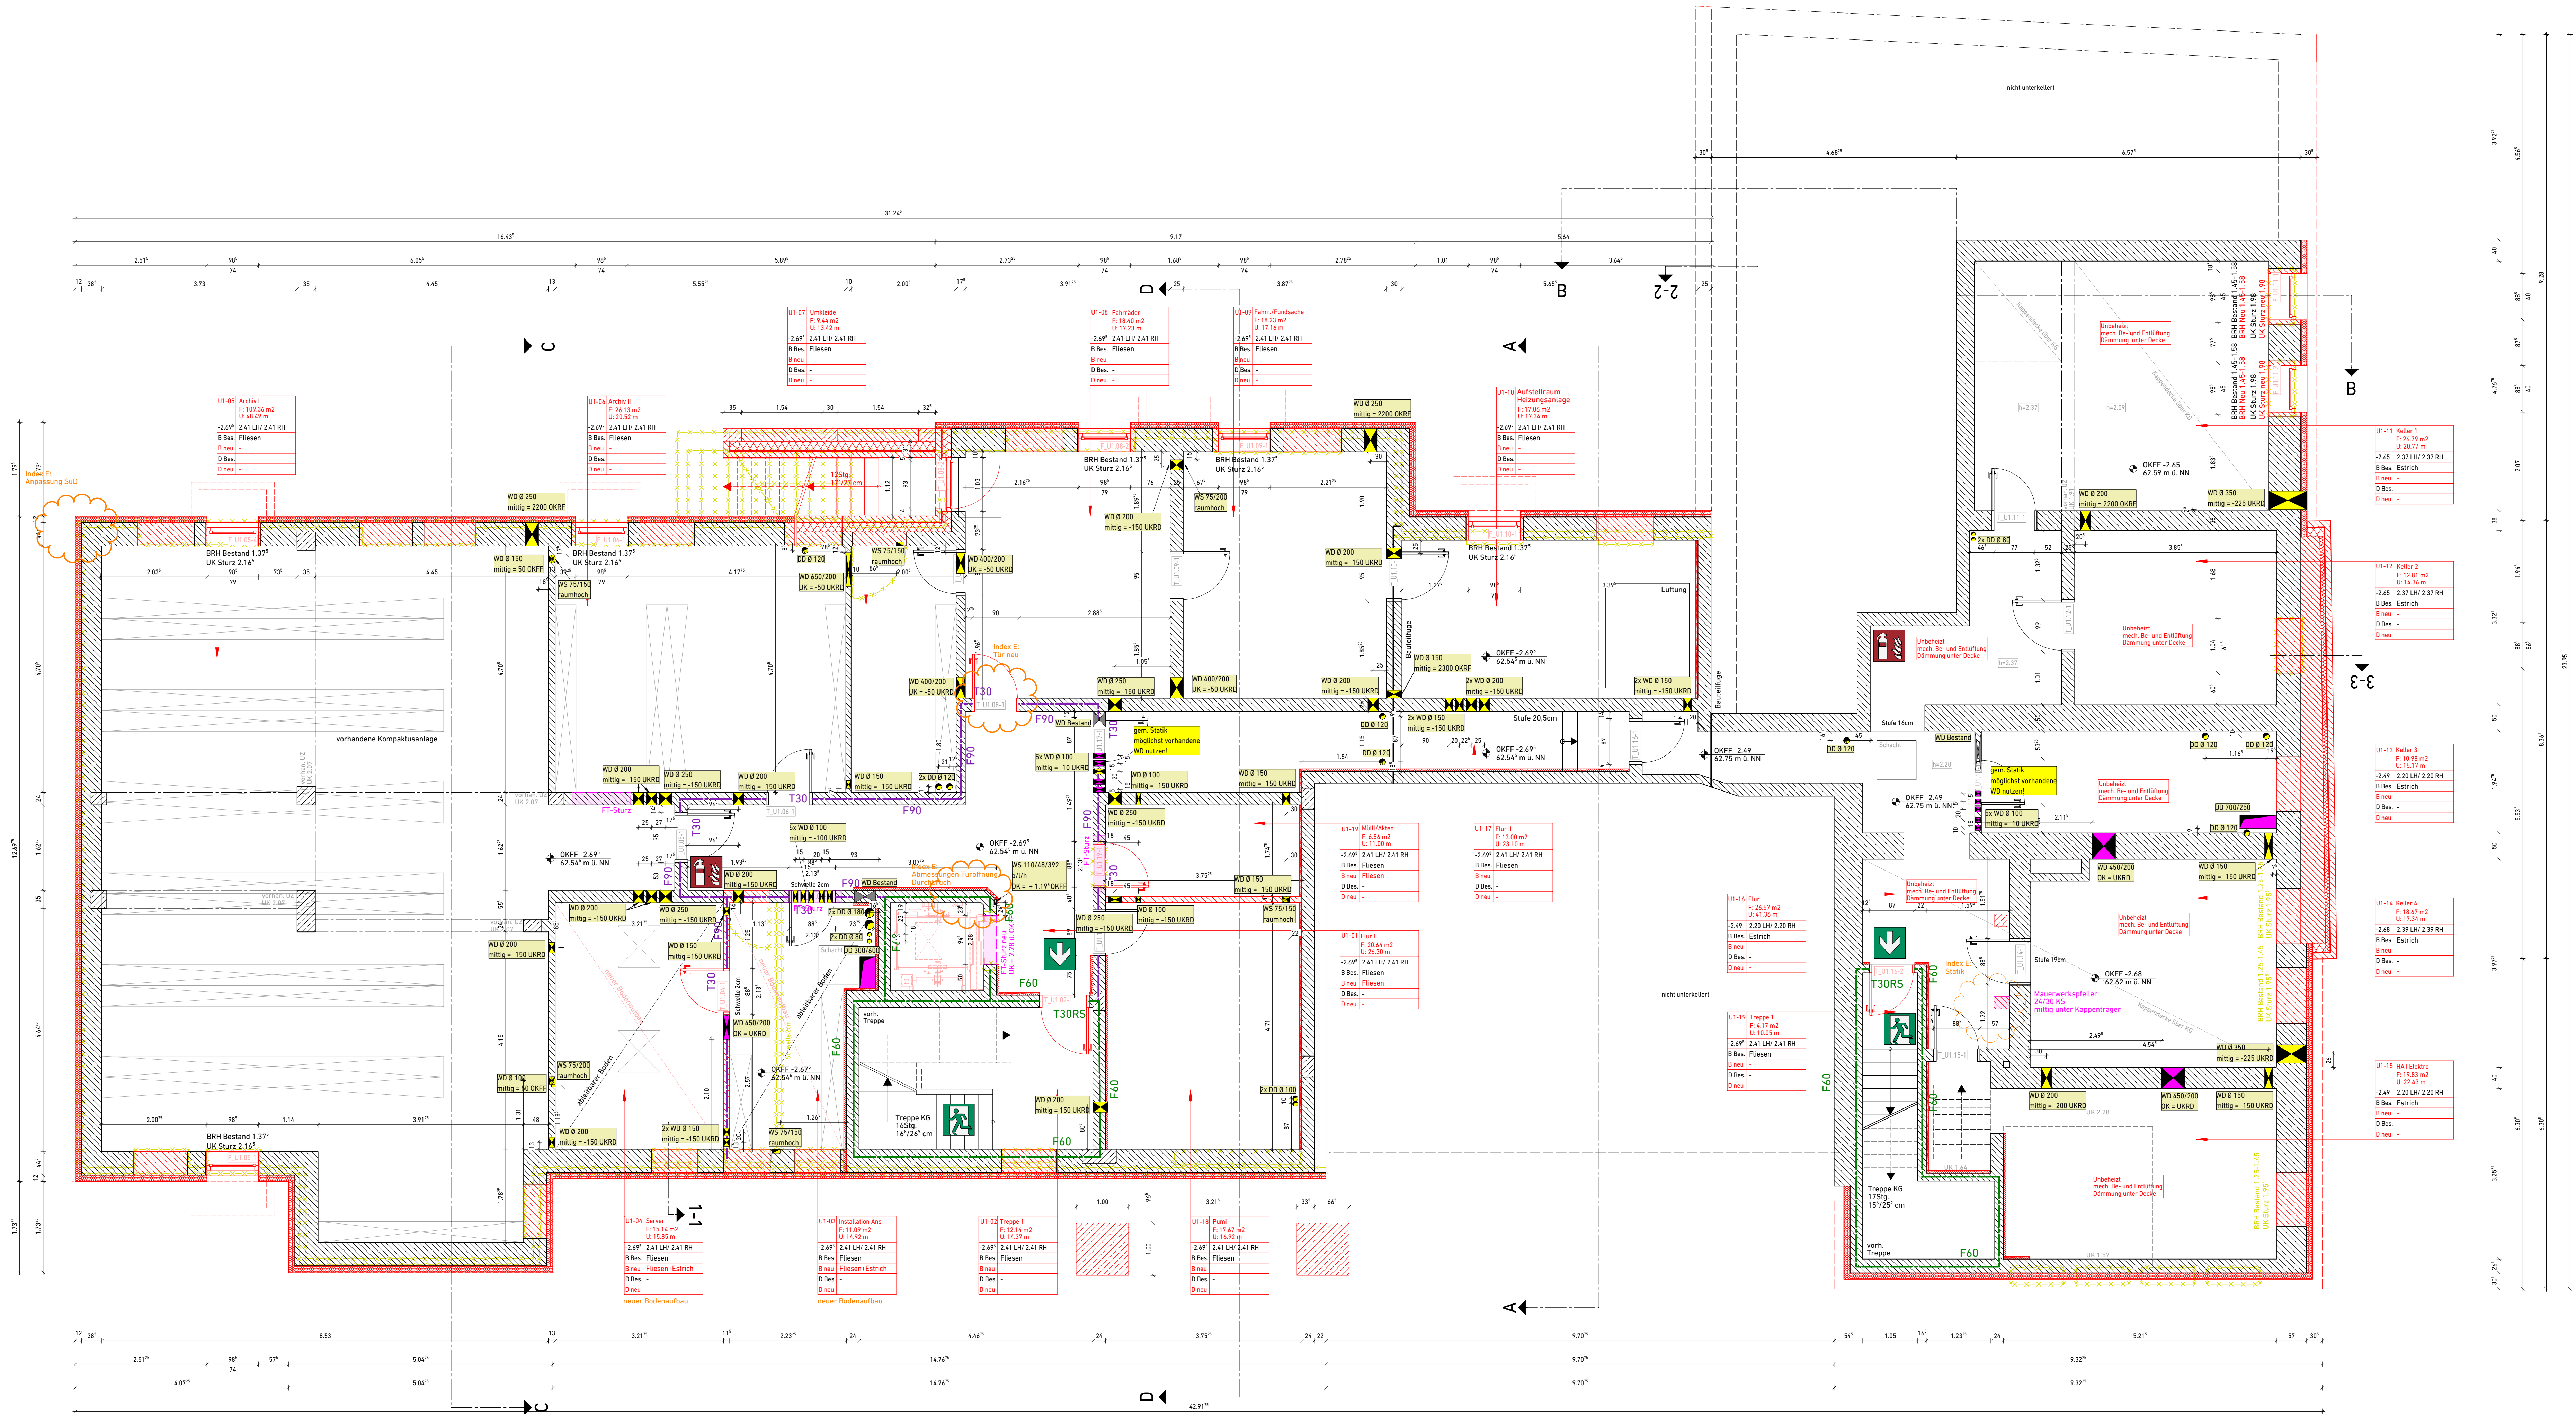

Brandschutz:

- F90 BW Bauart Brandwand (feuerbeständig)
- F90 Wand F90 (feuerbeständig und in wesentlichen Teilen aus nichtbrennbaren Baustoffen)
- F60 Wand F60 (hochfeuerhemmend) - in Bestand
- T30 Feuerschutztür
- T30-RS Feuerschutztür mit Rauchschutz
- Notausgang
- Fluchtweg
- Löschschlauch
- Feuerlöscher

Symbole:

- Hinweis:
- ±0.00 Höhenkoten beziehen sich immer auf ±0.00, BRH und Türhöhen immer auf OKFF
 - OKFF EG Oberkante/Unterseite Roh
 - OKFF EG Oberkante/Unterseite Fertigfußboden
 - OKFF +3.40' Oberkante Fertigfußboden Meter über Normalnull
 - T_E0.03-1 Türnummer Bestand
 - T_E0.03-2 Türnummer Neu
 - F_E0.03-1 Fensternummer Bestand
 - F_E0.03-2 Fensternummer Neu
 - Lam. elektr. Sonnenschutz Lamellen
 - M Motor für elektr. Steuerung der Sonnenschutz Lamellen
 - Änderungshinweis
 - 97.38 Höhe Gelände
 - FD Fußbodendurchbruch
 - DD Deckendurchbruch
 - WD Wanddurchbruch
 - WS Wandschlitze
 - Bestand
 - Neu
 - Abbruch

Abkürzungen:

- | | | | | | |
|-----|----------------------|-----|--------------------|-----|------------------------------|
| AHD | Abhangende | GK | Gipskarton | RWA | Rauch- und Wärmeabzugsanlage |
| AK | Außenkante | HK | Heizkörper | S5G | Sonnenschutzglas |
| BD | Bodendurchbruch | RR | Regenrohr | ST | Stahltür |
| BE | Bodeneinlauf | LUE | Lüftung | UK | Unterkannte |
| BOD | Bodendichtung | OK | Oberkante | UKD | Unterkannte Decke |
| BRH | Brüstungshöhe Fertig | RA | Rohachse | UZ | Unterzug |
| DA | Dachablauf | RB | Rohboden | UZ | Überzug |
| DD | Deckendurchbruch | RBV | Rohbodenversprung | VK | Vorderkante |
| DS | Deckenschlitze | RD | Rohdecke | WD | Wanddurchbruch |
| ELT | Elektro | RDV | Rohdeckenversprung | WS | Wandschlitze |
| FF | Fertigfußboden | REV | Revisionsöffnung | WS6 | Witterschutzgitter |
| FSA | Feststellanlage | RF | Rohfußboden | | |
| | | RK | Rolladenkasten | | |

Darstellung:

- Stahlbeton Bestand
- Stahlbeton Neu
- Mauerwerk Bestand
- Mauerwerk Neu
- Perimeterdämmung Bestand
- Perimeterdämmung Neu
- Mineralwolldämmung vorhanden
- Mineralwolldämmung neu
- Abbruch
- Alle Maße sind am Bau zu prüfen! Unstimmigkeiten sind vor der Bauausführung mit dem Entwurfsbüro zu klären! Für die Einhaltung der Maße haftet allein der Unternehmer! Der Plan ist nur in Zusammenhang mit der Statik und sonstigen Fachingenieurplänen gültig!

Index	Datum	Mitg.	Änderung
J			
I			
H			
G			
F			
E	15.08.2025	AD	siehe Einwirkungen "Index E"
D	14.03.2025	AD	siehe Einwirkungen "Index D"
C	06.11.2024	AD	siehe Einwirkungen "Index C"
B	24.07.2024	AD	siehe Einwirkungen "Index B"
A	12.07.2024	AD	Planerstellung

Rathaus Nordkirchen
Umbau, Sanierung, sowie Ausbau des Dachgeschosses eines Rathauses

feldhausarchitekten
feldhausarchitekten partnerschaft mbB
Hauptstr. 20
47477 Bönninghofen
Tel. +49 5421 509910
Fax +49 5421 5099210
info@feldhausarchitekten.de www.feldhausarchitekten.de

Bauherr:
Gemeinde Nordkirchen
Bohlenstr. 2
59394 Nordkirchen

Bauort:
Bohlenstr. 2
59394 Nordkirchen

Grundriss Kellergeschoss

Ausführungsplanung

projekt 2021-016
maßstab M 1:50
projektion PZ
ausführung DD
planung AD
planungsdienst MS Bauherr
Architekt

datum 12.07.2024
index E

H/B = 750 / 1400 (1.05m²)
Altplan 2022