


gepl. Parkplätze auf Blatt 1, Blatt 2 und Blatt 3: 28 Stück
vord. Parkplätze auf Blatt 1, Blatt 2 und Blatt 3: ca. 84 Stück

Anschluss Blatt 2

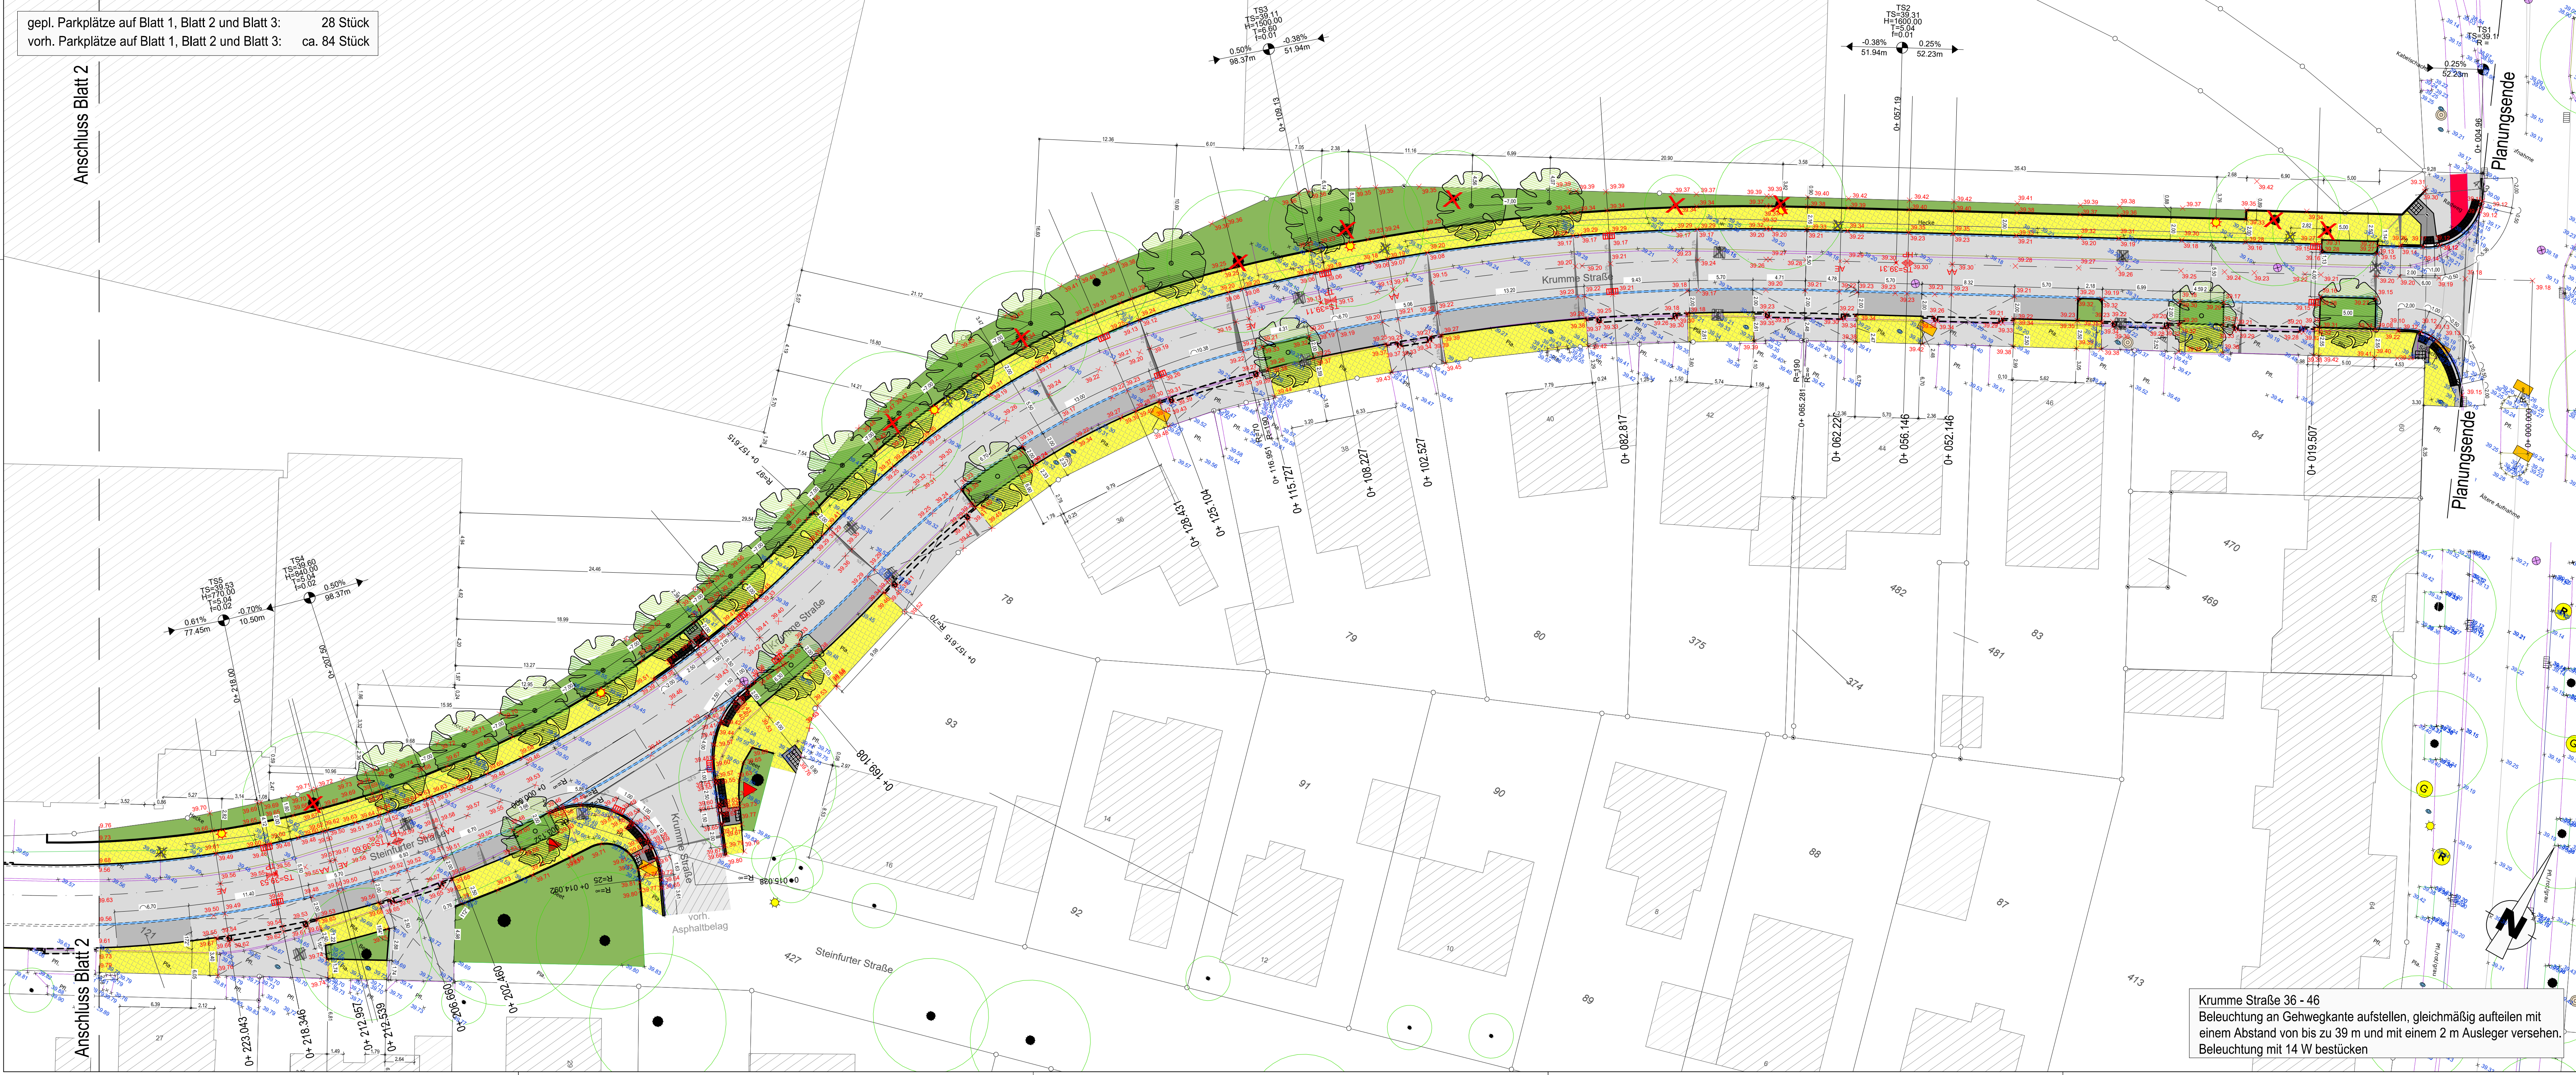

LEGENDE

- Gehwegplatten
- Radwegmarkierung in Kaltplastik, rot
- gepl. Ausbauhöhen
- vord. Höhen
- Betonsteinpflaster, grau (Zufahrtsbereiche)
- Betonsteinpflaster, anthrazit
- bereits eingrichtete Fahrradstraße
- Asphalt
- Grünbeet
- vord. Baum entfällt
- gepl. Baum
- Bordsteinabsenker mittels Schrägbord
- Bordstein
- Rinne
- gepl. Straßeneinlauf
- vord. Straßeneinlauf austauschen
- Leuchten tauschen bzw. neu setzen
- Anpassungsbereich an Bestand

Index	Datum	Art der Änderung/ Erläuterungen	Gez.

STADTRHEINE
Leben an der Ems


Mobilitäts- und Verkehrsplanung | Klosterstraße 14 | 48431 Rheine | Tel. (05971) 939-0

Projekt: Ausbau / Umgestaltung der Krumme Straße / Steinfurter Straße zu einer Fahrradstraße		Projekt-Nr. 53014-598 53140050202107	
Plan: Lageplan Straßenbau - 1. Ausbaubereich Blatt 1		Maßstab: 1:250	
gezeichnet	Datum	Zeichen	Stempel
bearbeitet	04.07.2024	Tews	
geprüft			
		Blatt-Nr.: 1 (19)	

N:\1466_21\BBSOFT\PROJEKTE\Radverkehrskonzept\19_Steinfurter Straße-Krumme Straße_Fahrradstraße\12
Ausbauplanung\LP_03_Steinfurter Straße-Straßenbau_neu.dwg

gepl. Parkplätze auf Blatt 1, Blatt 2 und Blatt 3: 28 Stück
vord. Parkplätze auf Blatt 1, Blatt 2 und Blatt 3: ca. 84 Stück

Anschluss Blatt 3

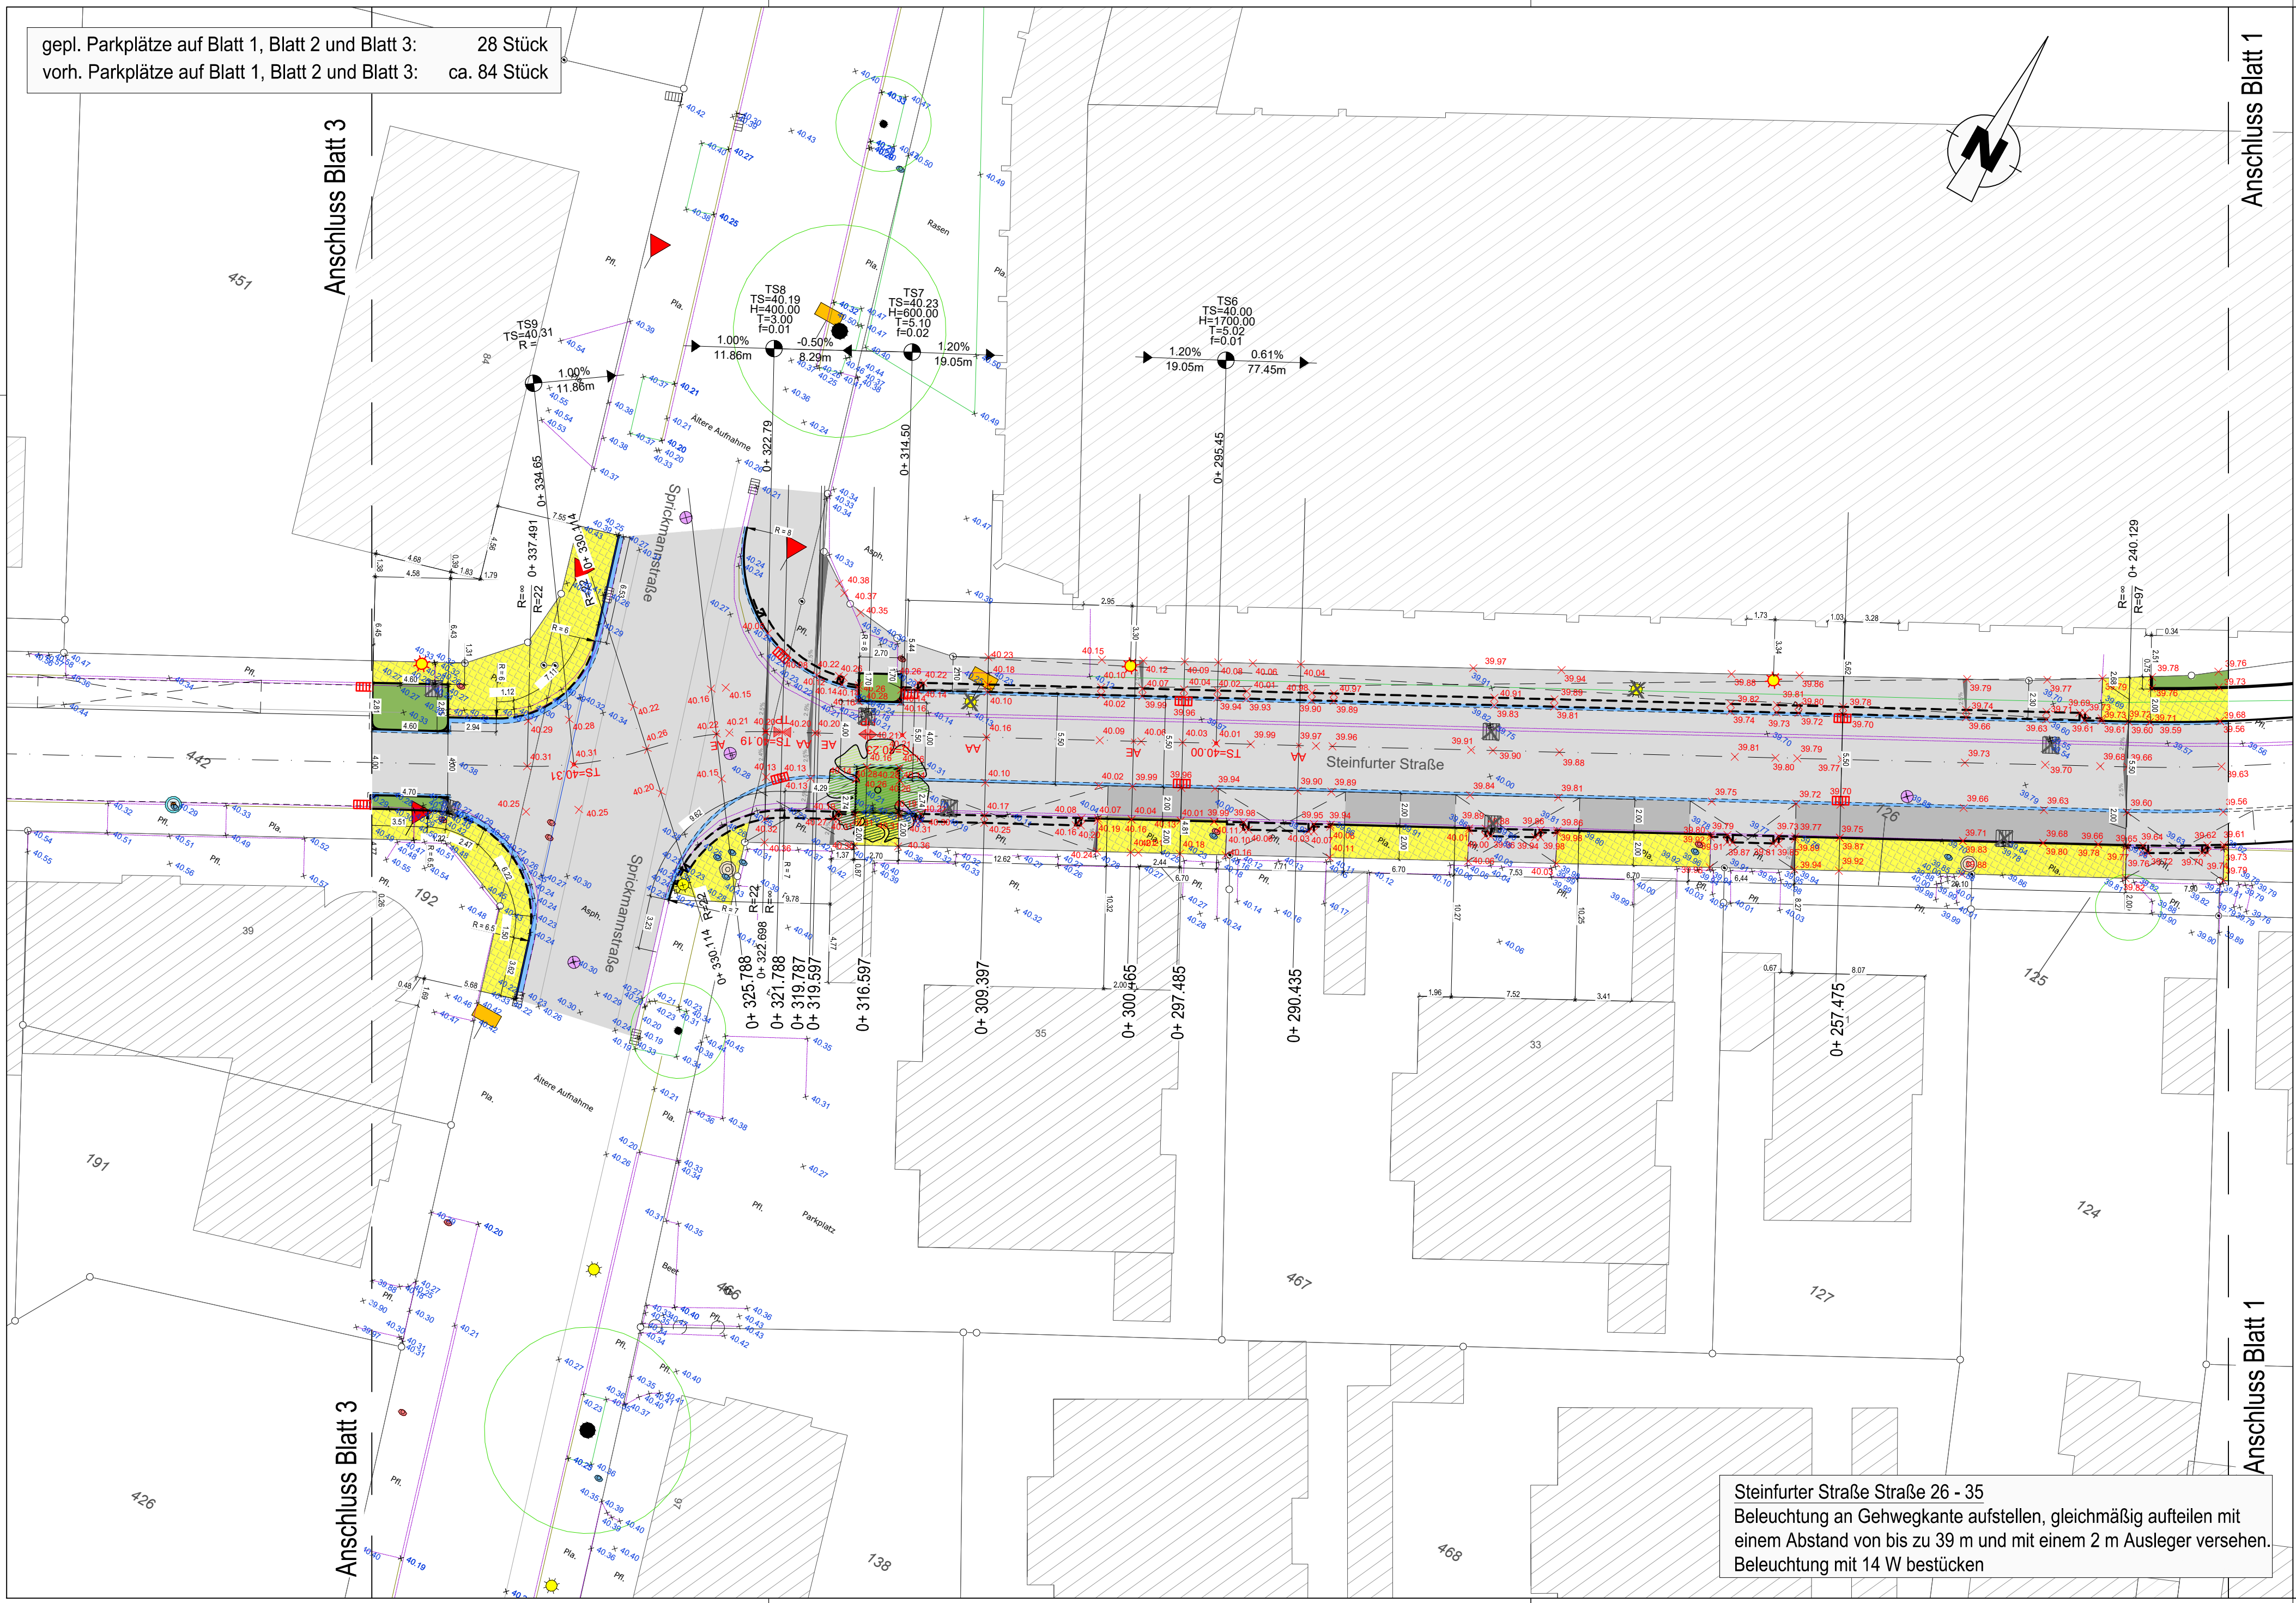

LEGENDE

- Gehwegplatten
- Radwegmarkierung in Kaltplastik, rot
- gepl. Ausbauhöhen
- vord. Höhen
- Betonsteinpflaster, grau (Zufahrtsbereiche)
- Betonsteinpflaster, anthrazit
- bereits eingrichtete Fahrradstraße
- Asphalt
- Grünbeet
- vord. Baum entfällt
- gepl. Baum
- Bordsteinabsenker mittels Schrägbord
- Bordstein
- Rinne
- gepl. Straßeneinlauf
- vord. Straßeneinlauf austauschen
- Leuchten tauschen bzw. neu setzen
- Anpassungsbereich an Bestand

Index	Datum	Art der Änderung/ Erläuterungen	Gez.

STADTRHEINE
Leben an der Ems


Mobilitäts- und Verkehrsplanung | Klosterstraße 14 | 48431 Rheine | Tel. (05971) 939-0

Projekt: Ausbau / Umgestaltung der Krumme Straße / Steinfurter Straße zu einer Fahrradstraße		Projekt-Nr. 53014-598 53140050202107	
Plan: Lageplan Straßenbau - 1. Ausbaubereich Blatt 2		Maßstab: 1:250	
gezeichnet	Datum	Zeichen	Stempel
bearbeitet	04.07.2024	Tews	
geprüft			
		Blatt-Nr.: 2 (19)	

N:\1466_21\BBSOFT\PROJEKTE\Radverkehrskonzept\19_Steinfurter Straße-Krumme Straße_Fahrradstraße\12
Ausbauplanung\LP_03_Steinfurter Straße-Straßenbau_neu.dwg

Steinfurter Straße Straße 26 - 35
Beleuchtung an Gehwegkante aufstellen, gleichmäßig aufteilen mit
einem Abstand von bis zu 39 m und mit einem 2 m Ausleger versehen.
Beleuchtung mit 14 W bestücken

gepl. Parkplätze auf Blatt 1, Blatt 2 und Blatt 3: 28 Stück
vorh. Parkplätze auf Blatt 1, Blatt 2 und Blatt 3: ca. 84 Stück

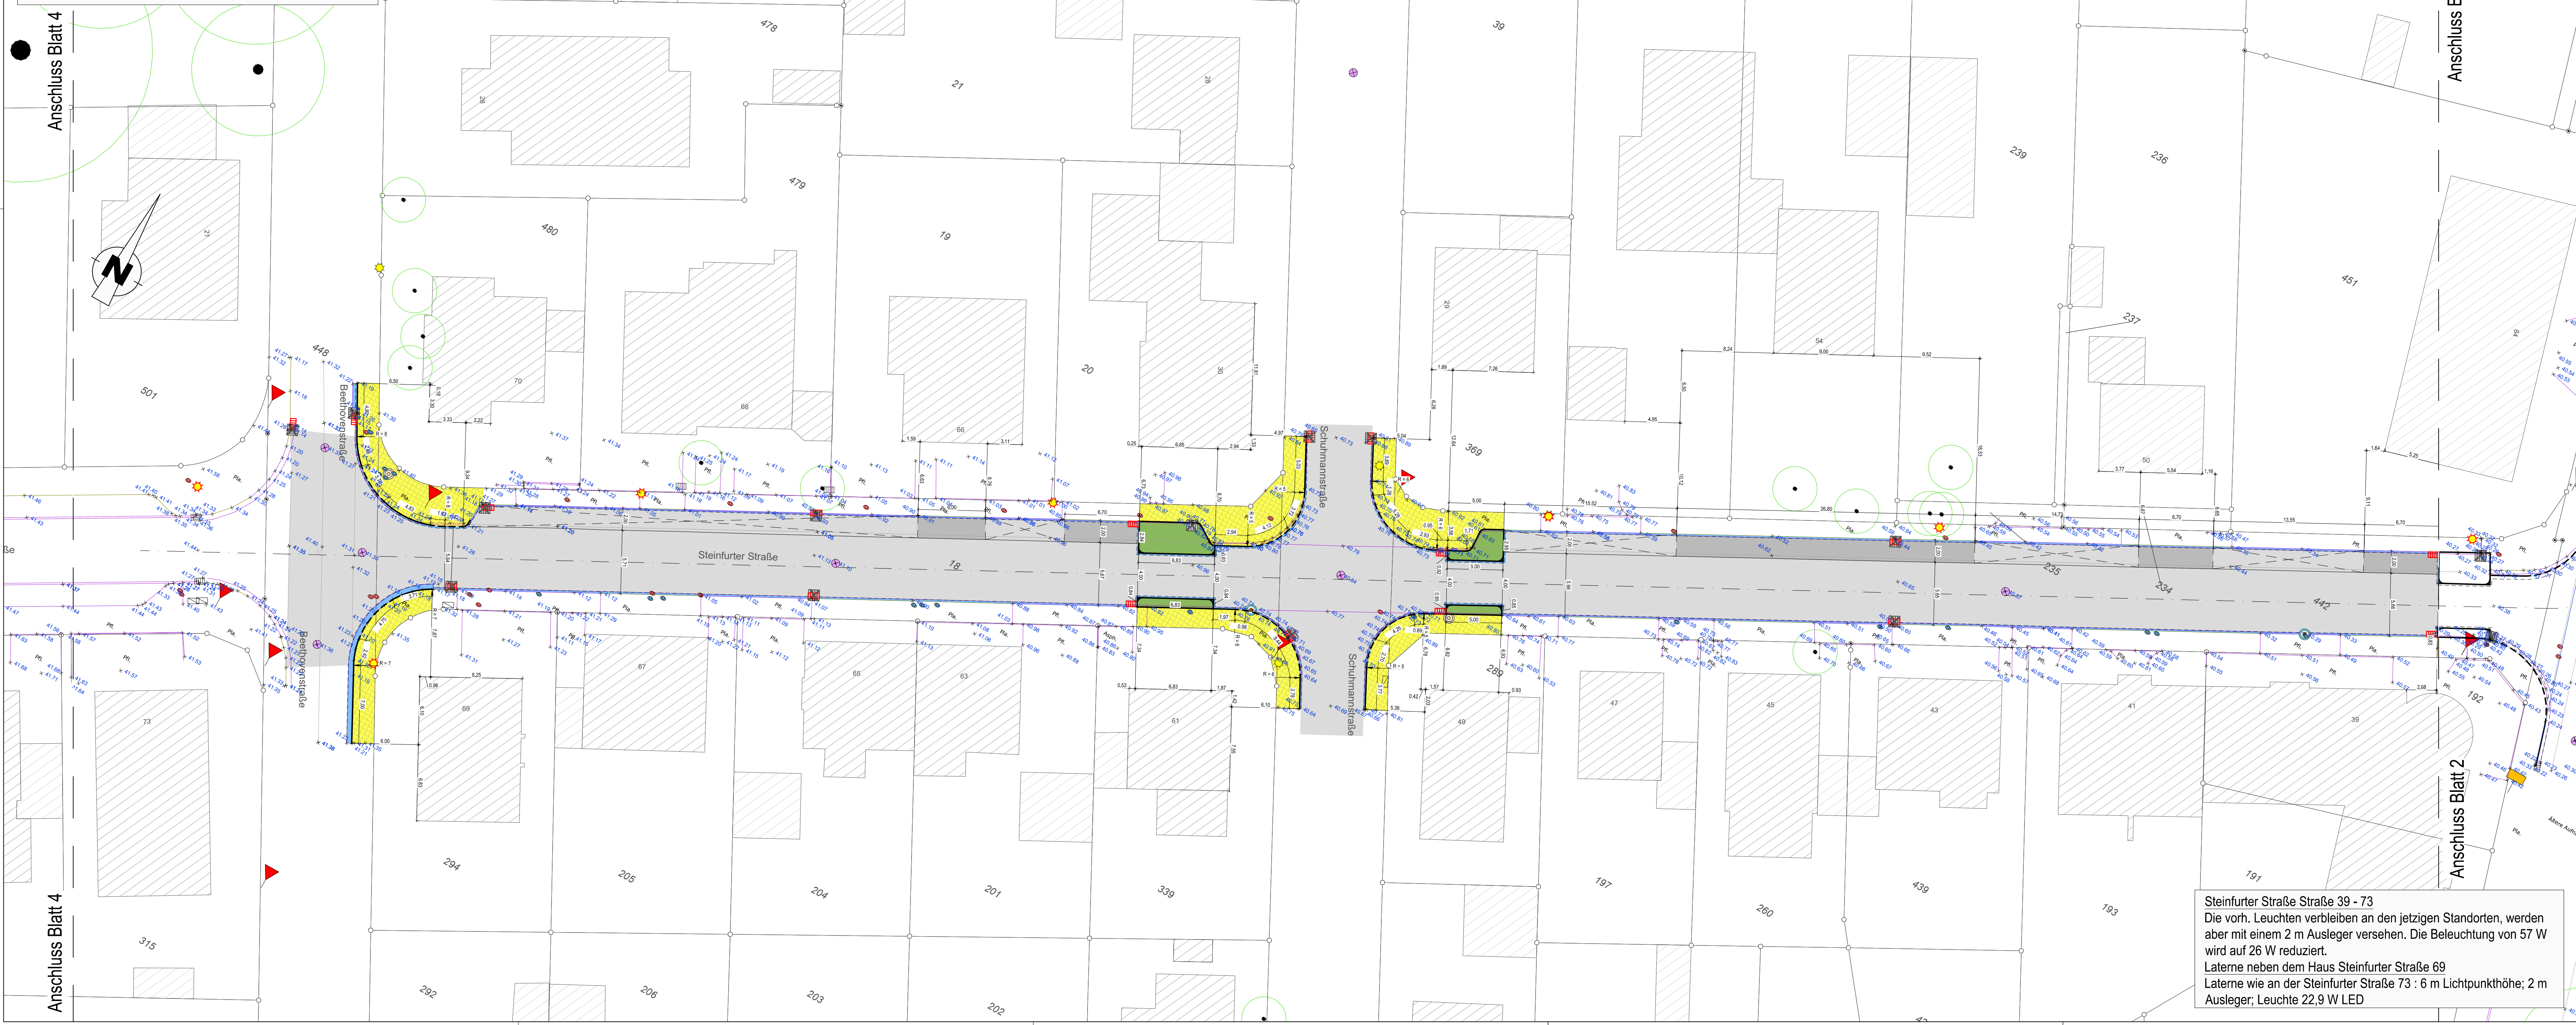

Steinfurter Straße Straße 39 - 73
Die vorh. Leuchten verbleiben an den jetzigen Standorten, werden aber mit einem 2 m Ausleger versehen. Die Beleuchtung von 57 W wird auf 26 W reduziert.
Laterne neben dem Haus Steinfurter Straße 69
Laterne wie an der Steinfurter Straße 73 : 6 m Lichtpunkthöhe; 2 m Ausleger; Leuchte 22,9 W LED

LEGENDE

- Gehwegplatten
- Radwegmarkierung in Kaltplastik, rot
- gepl. Ausbauhöhen
- vorh. Höhen
- Betonsteinpflaster, grau (Zufahrtsbereiche)
- Betonsteinpflaster, anthrazit
- bereits eingerichtete Fahrradstraße
- Asphalt
- Grünbeet
- vorh. Baum entfällt
- gepl. Baum
- Bordsteinabsenker mittels Schrägbord
- Bordstein
- Rinne
- gepl. Straßeneinlauf
- vorh. Straßeneinlauf austauschen
- Leuchten tauschen bzw. neu setzen
- Anpassungsbereich an Bestand


Index	Datum	Art der Änderung/ Erläuterungen	Gez.

STADTRHEINE
Leben an der Ems

Mobilitäts- und Verkehrsplanung | Klosterstraße 14 | 48431 Rheine | Tel. (05971) 939-0

Projekt: Ausbau / Umgestaltung der Krumme Straße / Steinfurter Straße zu einer Fahrradstraße			Projektnr.: 53014-598 53140050202107
Plan: Lageplan Straßenbau - 2. Ausbaubabschnitt Blatt 3			Maßstab: 1:250
gezeichnet	Datum	Zeichen	Blatt-Nr.: 3 (19)
bearbeitet	04.07.2024	Tews	
geprüft			

N:\1466_21BBSOFF\PROJEKTE\Radverkehrskonzept\19_Steinfurter Straße-Krumme Straße_FahradstraßelTZ
Ausbauplanung\LP_03 Steinfurter Straße-Straßenbau_neu.dwg

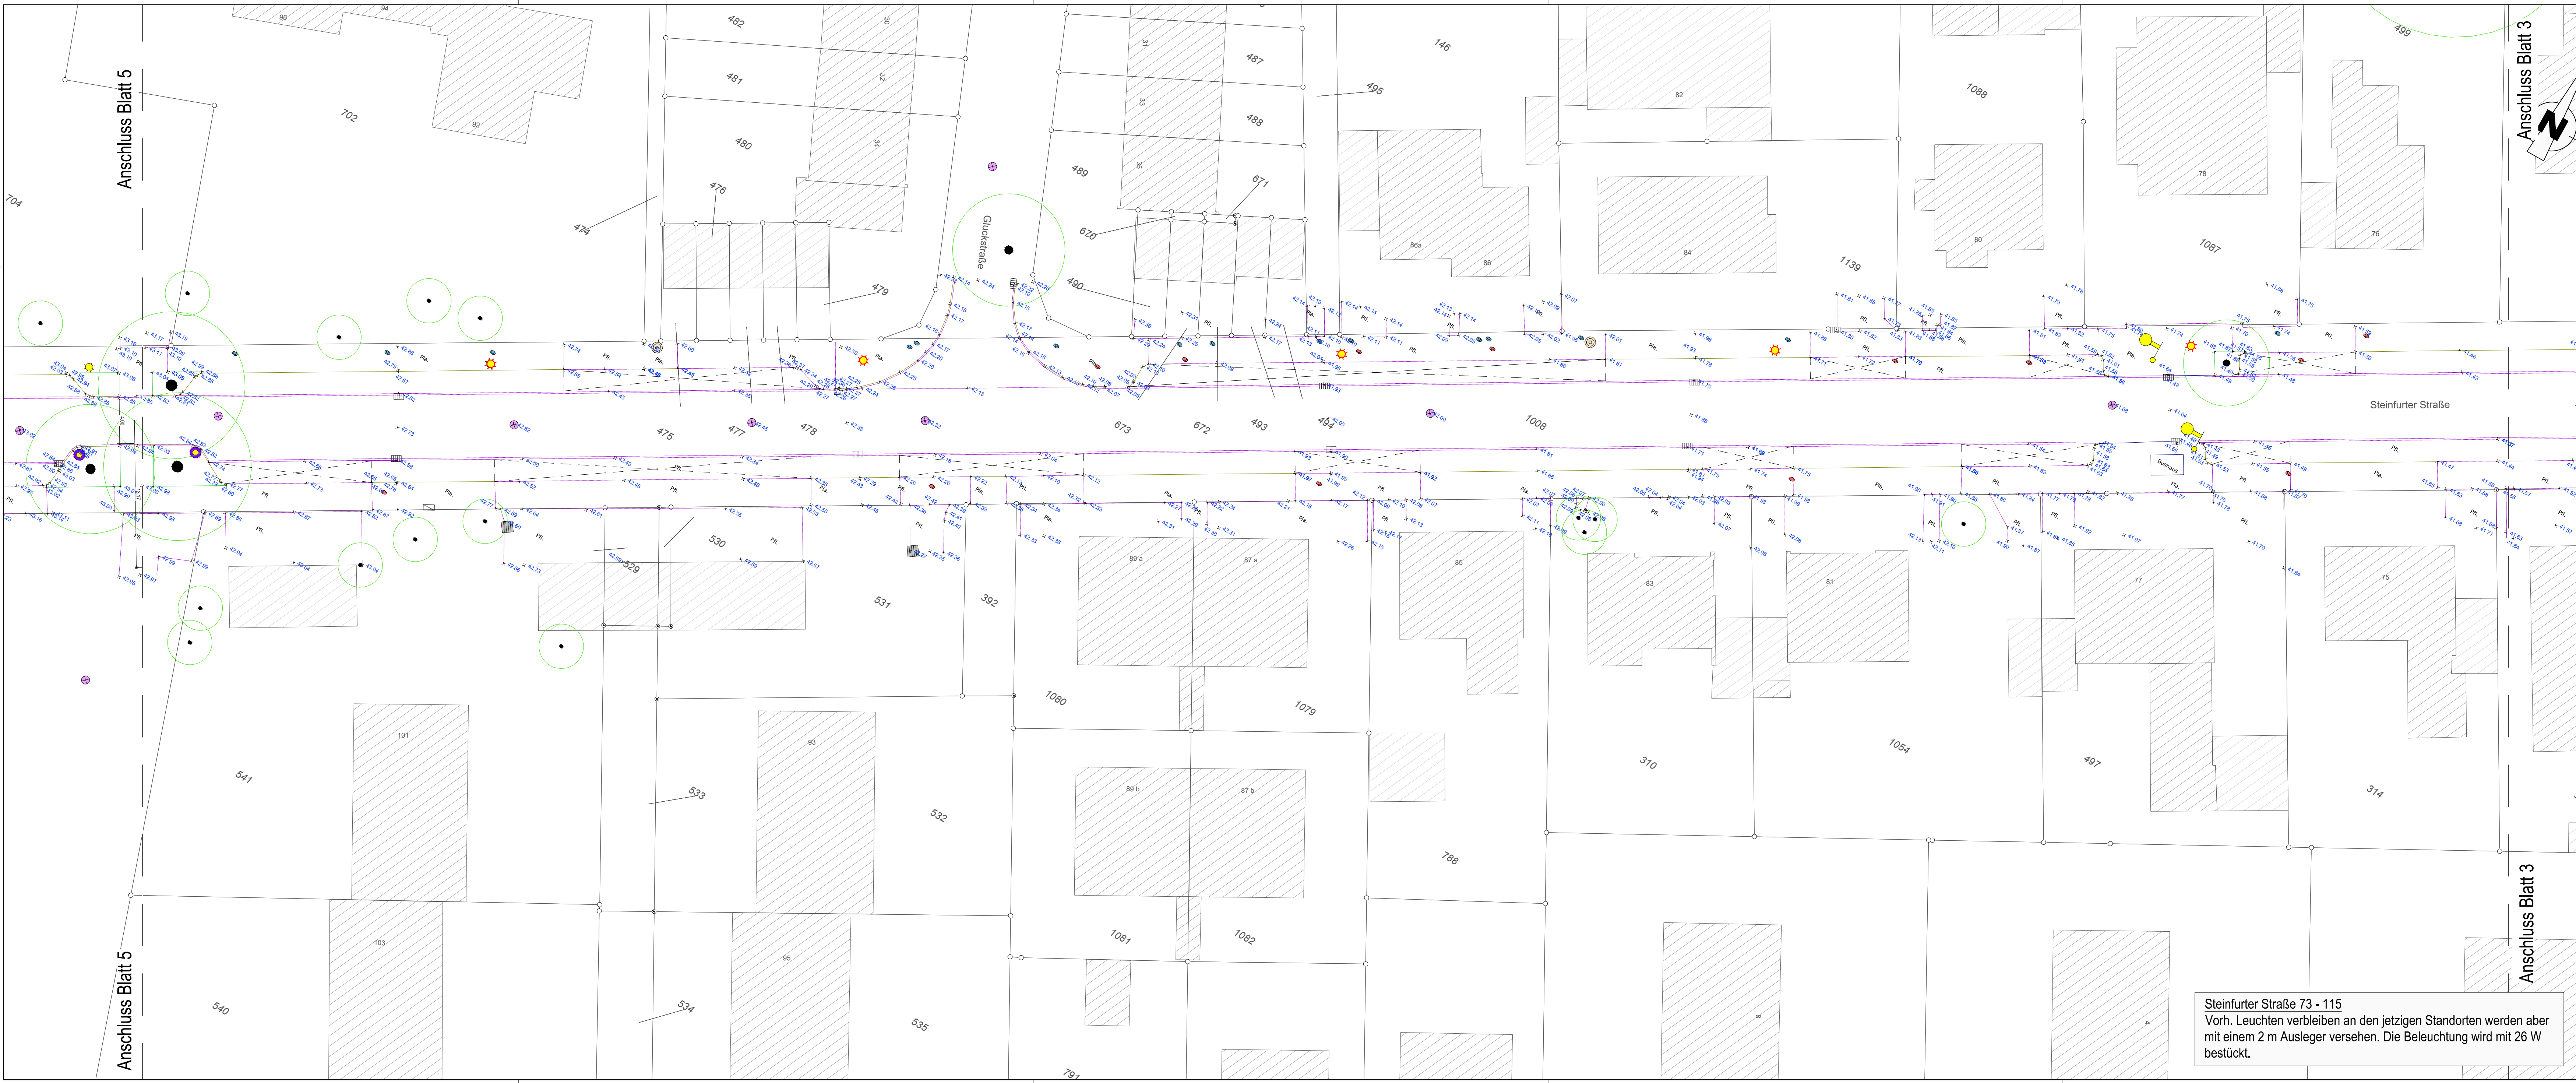

Steinfurter Straße 73 - 115
Vorh. Leuchten verbleiben an den jetzigen Standorten werden aber mit einem 2 m Ausleger versehen. Die Beleuchtung wird mit 26 W bestückt.

LEGENDE

- Gehwegplatten
- Radwegmarkierung in Kaltplastik, rot
- gepl. Ausbauhöhen
- vorh. Höhen
- Betonsteinpflaster, grau (Zufahrtsbereiche)
- Betonsteinpflaster, anthrazit
- bereits eingerichtete Fahrradstraße
- Asphalt
- Grünbeet
- vorh. Baum entfällt
- gepl. Baum
- Bordsteinabsenker mittels Schrägbord
- Bordstein
- Rinne
- gepl. Straßeneinlauf
- vorh. Straßeneinlauf austauschen
- Leuchten tauschen bzw. neu setzen
- Anpassungsbereich an Bestand

Index	Datum	Art der Änderung/ Erläuterungen	Gez.

STADTRHEINE
Leben an der Ems

Mobilitäts- und Verkehrsplanung | Klosterstraße 14 | 48431 Rheine | Tel. (05971) 939-0

Projekt: Ausbau / Umgestaltung der Krumme Straße / Steinfurter Straße zu einer Fahrradstraße			Projektnr.: 53014-846 531400909990 53140057202307 (Beleuchtung)
Plan: Lageplan Straßenbau - 3. Ausbaubabschnitt Blatt 4			Maßstab: 1:250
gezeichnet	Datum	Zeichen	Blatt-Nr.: 4 (19)
bearbeitet	04.07.2024	Tews	
geprüft			

N:\1466_21BBSOFF\PROJEKTE\Radverkehrskonzept\19_Steinfurter Straße-Krumme Straße_FahradstraßelTZ
Ausbauplanung\LP_03 Steinfurter Straße-Straßenbau_neu.dwg



LEGENDE


- Gehwegplatten
- Radwegmarkierung in Kaltplastik, rot
- gepl. Ausbauhöhen
- vorh. Höhen
- Betonsteinpflaster, grau (Zufahrtsbereiche)
- Betonsteinpflaster, anthrazit
- bereits eingerichtete Fahrradstraße
- Asphalt
- Grünbeet
- vorh. Baum entfällt
- gepl. Baum
- Bordsteinabsenker mittels Schrägbord
- Bordstein
- Rinne
- gepl. Straßeneinlauf
- vorh. Straßeneinlauf austauschen
- Leuchten tauschen bzw. neu setzen
- Anpassungsbereich an Bestand

Index	Datum	Art der Änderung/ Erläuterungen	Gez.



Projekt: Ausbau / Umgestaltung der Krumme Straße / Steinfurter Straße zu einer Fahrradstraße				Projek-Nr. S3014-846 S31400909990 (Markierung) S3140057202307 (Beleuchtung)
Plan: Lageplan Straßenbau- 3. Ausbaubereich Blatt 5				Maßstab: 1:250
gezeichnet	Datum	Zeichen	Stempel	Blatt-Nr.: 5 (19)
bearbeitet	04.07.2024	Tews		
geprüft				

N:\1466_Z1BBSOFF\PROJEKTE\Radverkehrskonzept\19_Steinfurter Straße-Krumme Straße_Fahrradstraße\TZ
Ausbauplanung\LP_03 Steinfurter Straße-Straßenbau_neu.dwg

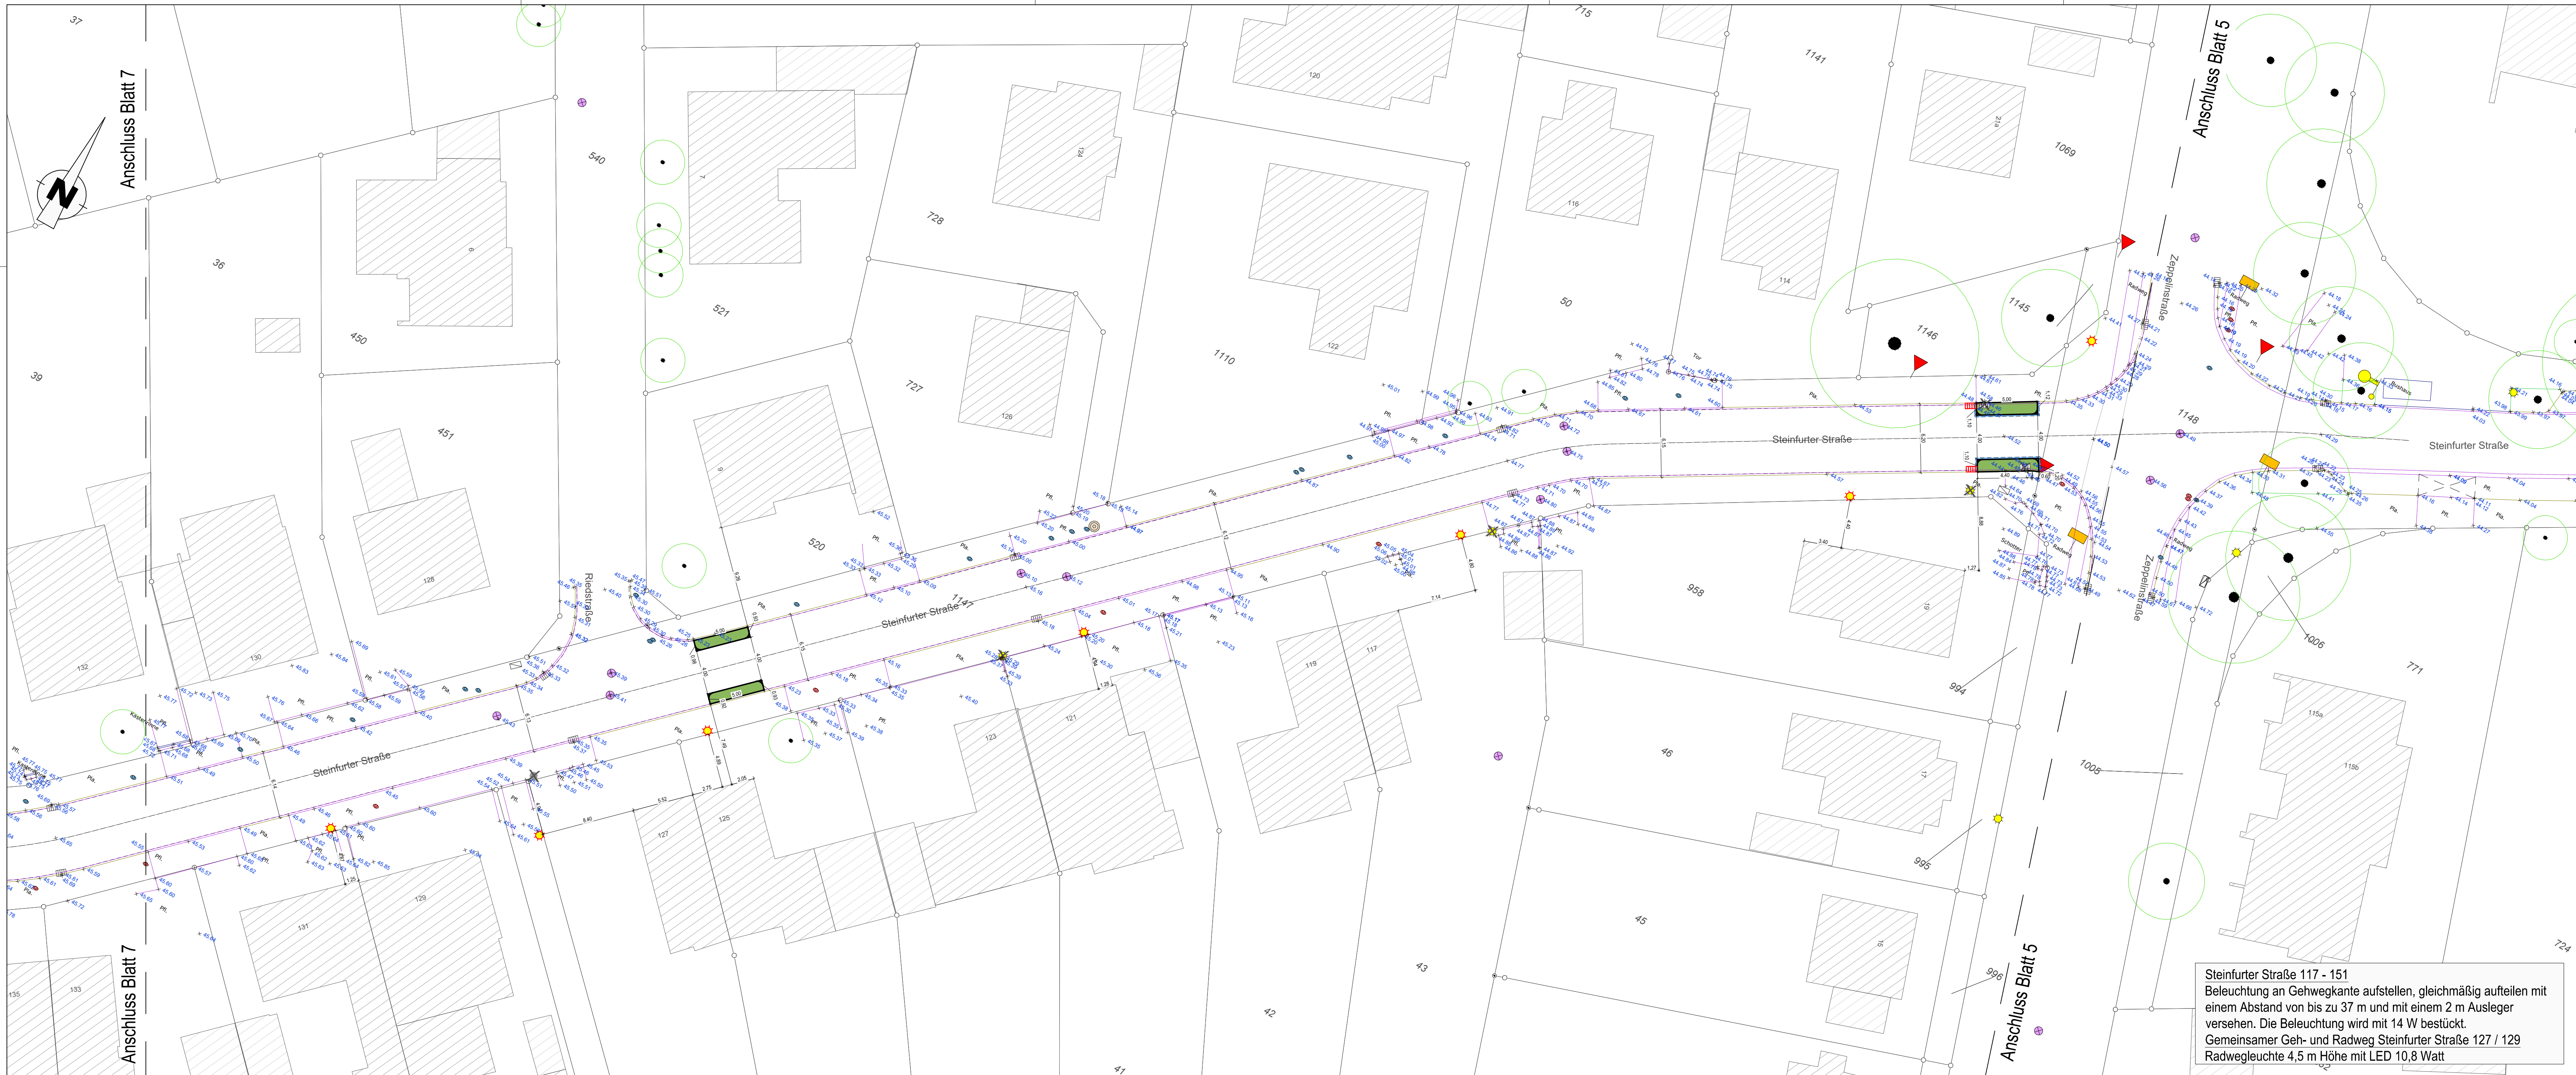

LEGENDE


- Gehwegplatten
- Radwegmarkierung in Kaltplastik, rot
- gepl. Ausbauhöhen
- vorh. Höhen
- Betonsteinpflaster, grau (Zufahrtsbereiche)
- Betonsteinpflaster, anthrazit
- bereits eingerichtete Fahrradstraße
- Asphalt
- Grünbeet
- vorh. Baum entfällt
- gepl. Baum
- Bordsteinabsenker mittels Schrägbord
- Bordstein
- Rinne
- gepl. Straßeneinlauf
- vorh. Straßeneinlauf austauschen
- Leuchten tauschen bzw. neu setzen
- Anpassungsbereich an Bestand

Index	Datum	Art der Änderung/ Erläuterungen	Gez.



Projekt: Ausbau / Umgestaltung der Krumme Straße / Steinfurter Straße zu einer Fahrradstraße				Projek-Nr. S3014-846 S31400909990 (Markierung) S3140057202307 (Beleuchtung)
Plan: Lageplan Straßenbau- 3. Ausbaubereich Blatt 6				Maßstab: 1:250
gezeichnet	Datum	Zeichen	Stempel	Blatt-Nr.: 6 (19)
bearbeitet	04.07.2024	Tews		
geprüft				

N:\1466_Z1BBSOFF\PROJEKTE\Radverkehrskonzept\19_Steinfurter Straße-Krumme Straße_Fahrradstraße\TZ
Ausbauplanung\LP_03 Steinfurter Straße-Straßenbau_neu.dwg

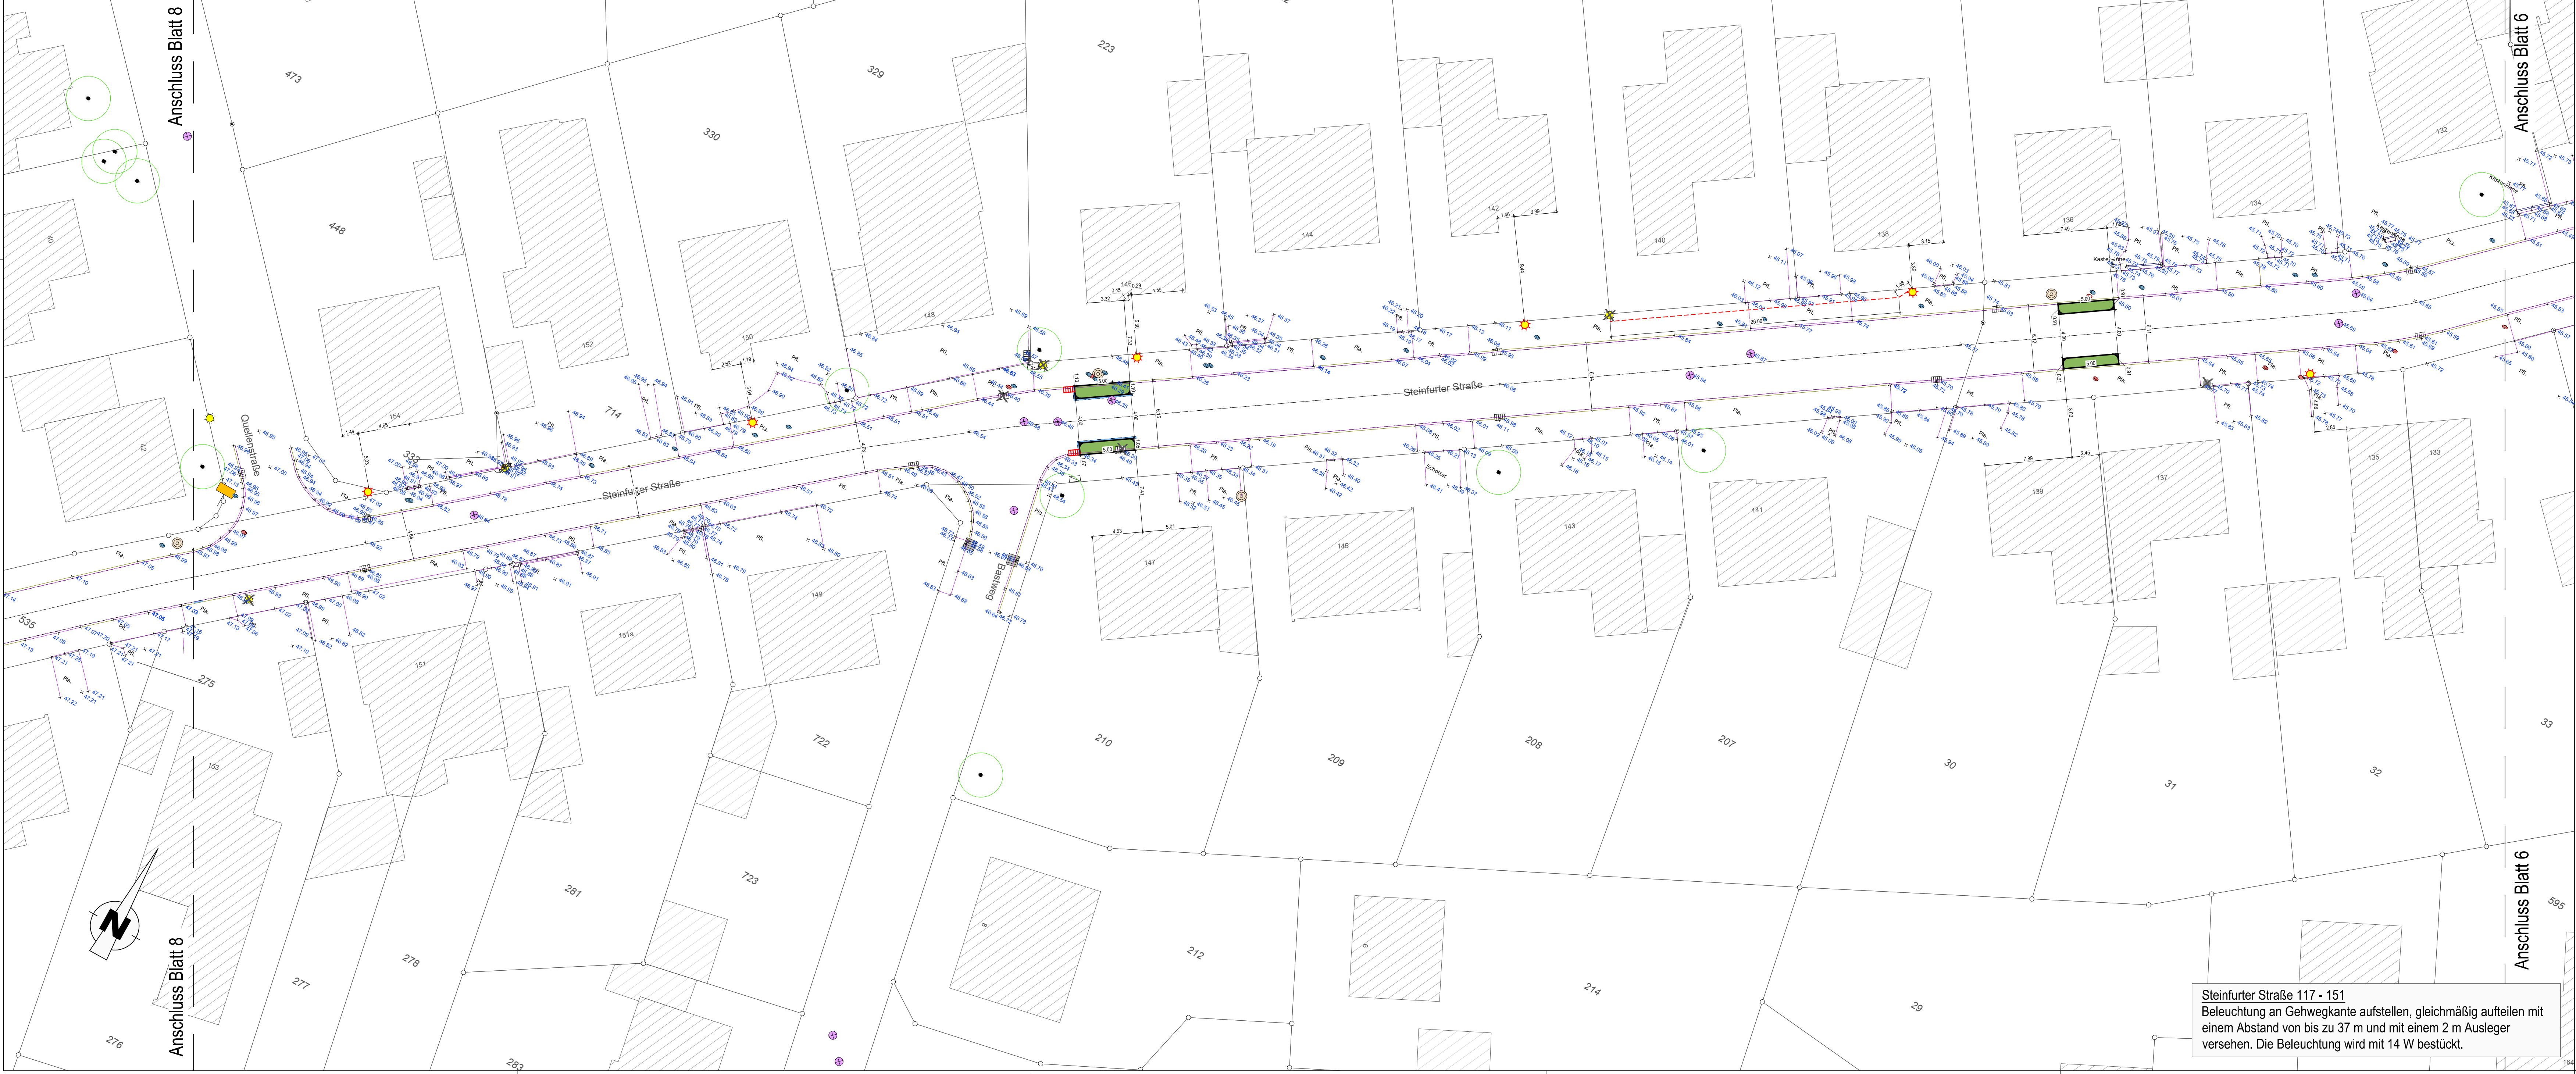

LEGENDE


- Gehwegplatten
- Radwegmarkierung in Kaltplastik, rot
- gepl. Ausbauhöhen
- vorh. Höhen
- Betonsteinpflaster, grau (Zufahrtsbereiche)
- Betonsteinpflaster, anthrazit
- bereits eingerichtete Fahrradstraße
- Asphalt
- Grünbeet
- vorh. Baum entfällt
- gepl. Baum
- Bordsteinabsenker mittels Schrägbord
- Bordstein
- Rinne
- gepl. Straßeneinlauf
- vorh. Straßeneinlauf austauschen
- Leuchten tauschen bzw. neu setzen
- Anpassungsbereich an Bestand

Index	Datum	Art der Änderung/ Erläuterungen	Gez.



Projekt: Ausbau / Umgestaltung der Krumme Straße / Steinfurter Straße zu einer Fahrradstraße				Projekt-Nr.: 53014-846 531400909990 (Markierung) 53140057202307 (Beleuchtung)
Plan: Lageplan Straßenbau - 3. Ausbaubereich Blatt 7				Maßstab: 1:250
gezeichnet	Datum	Zeichen	Stempel	Blatt-Nr.: 7 (19)
bearbeitet	04.07.2024	Tews		
geprüft				

N:\1466_21\BBSOFT\PROJEKTE\Radverkehrskonzept\19_Steinfurter Straße-Krumme Straße_Fahrradstraße\12
Ausbauplanung\LP_03 Steinfurter Straße-Straßenbau_neu.dwg

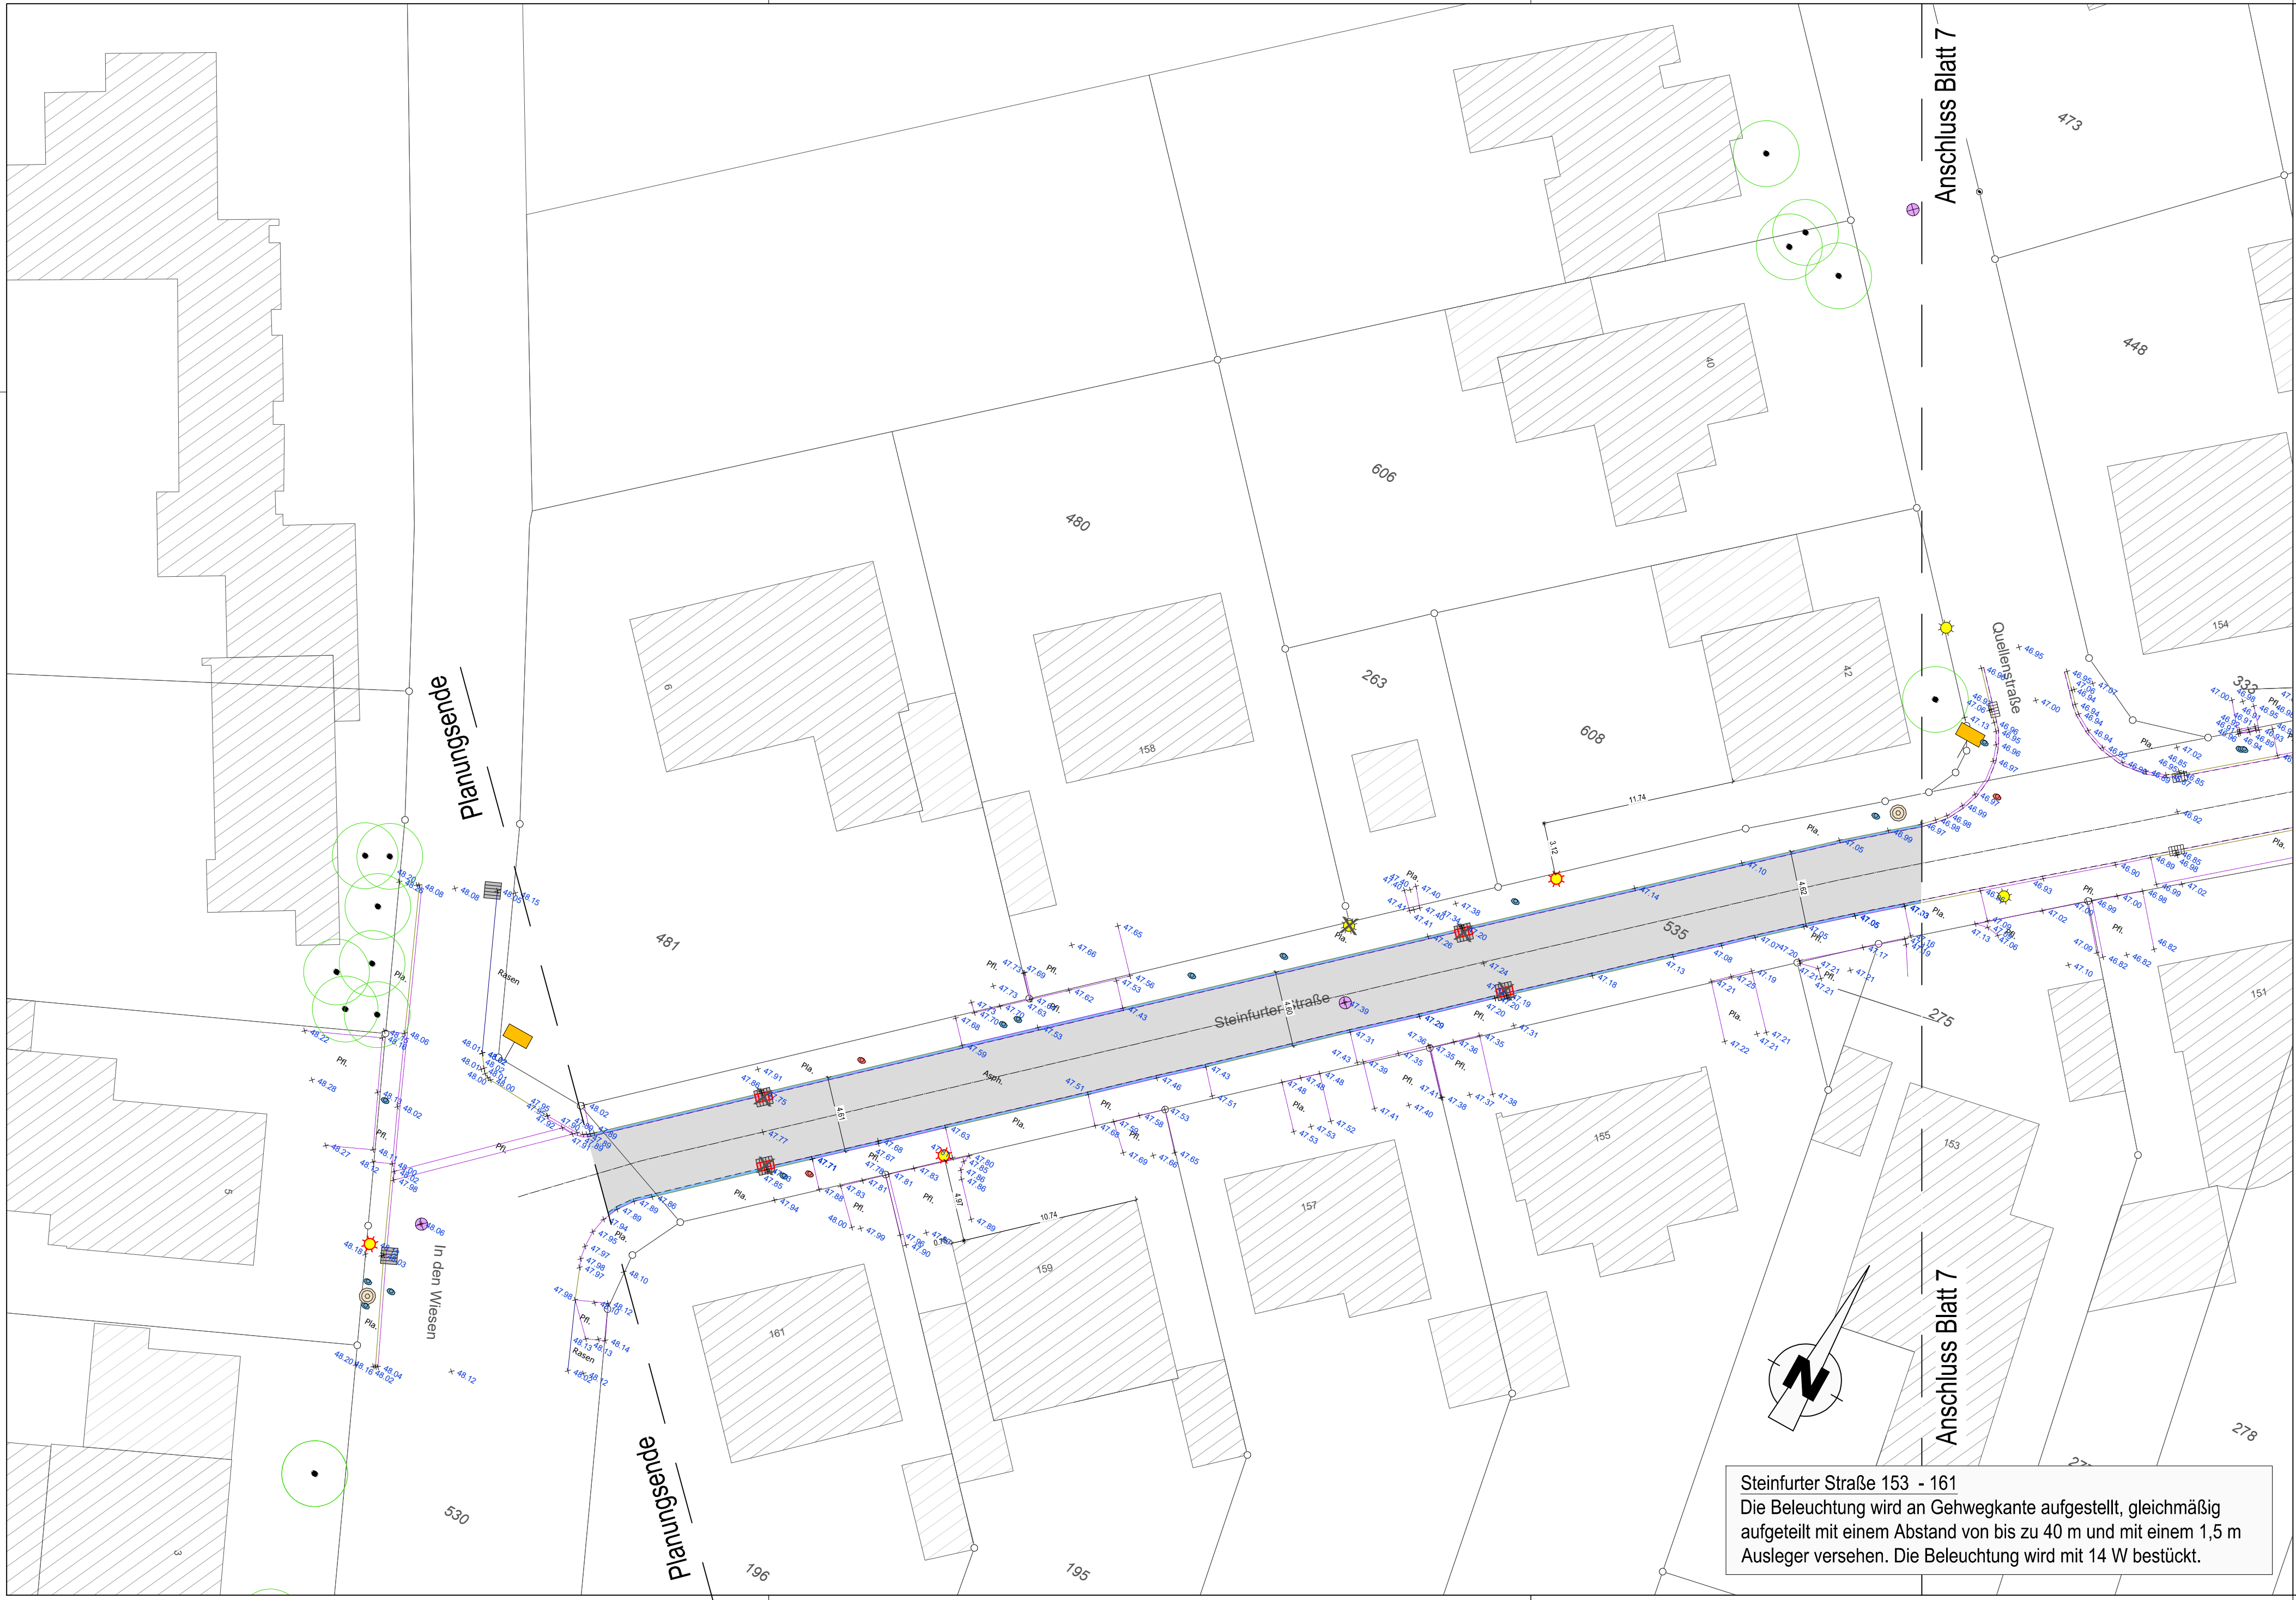

LEGENDE

- Gehwegplatten
- Radwegmarkierung in Kaltplastik, rot
- gepl. Ausbauhöhen
- vorh. Höhen
- Betonsteinpflaster, grau (Zufahrtsbereiche)
- Betonsteinpflaster, anthrazit
- bereits eingerichtete Fahrradstraße
- Asphalt
- Grünbeet
- vorh. Baum entfällt
- gepl. Baum
- Bordsteinabsenker mittels Schrägbord
- Bordstein
- Rinne
- gepl. Straßeneinlauf
- vorh. Straßeneinlauf austauschen
- Leuchten tauschen bzw. neu setzen
- Anpassungsbereich an Bestand

Index	Datum	Art der Änderung/ Erläuterungen	Gez.



Projekt: Ausbau / Umgestaltung der Krumme Straße / Steinfurter Straße zu einer Fahrradstraße				Projekt-Nr.: 53014-42027 53140010202313
Plan: Lageplan Straßenbau - 4. Ausbaubereich Blatt 8				Maßstab: 1:250
gezeichnet	Datum	Zeichen	Stempel	Blatt-Nr.: 8 (19)
bearbeitet	04.07.2024	Tews		
geprüft				

N:\1466_21\BBSOFT\PROJEKTE\Radverkehrskonzept\19_Steinfurter Straße-Krumme Straße_Fahrradstraße\12
Ausbauplanung\LP_03 Steinfurter Straße-Straßenbau_neu.dwg