


Kaiserstraße

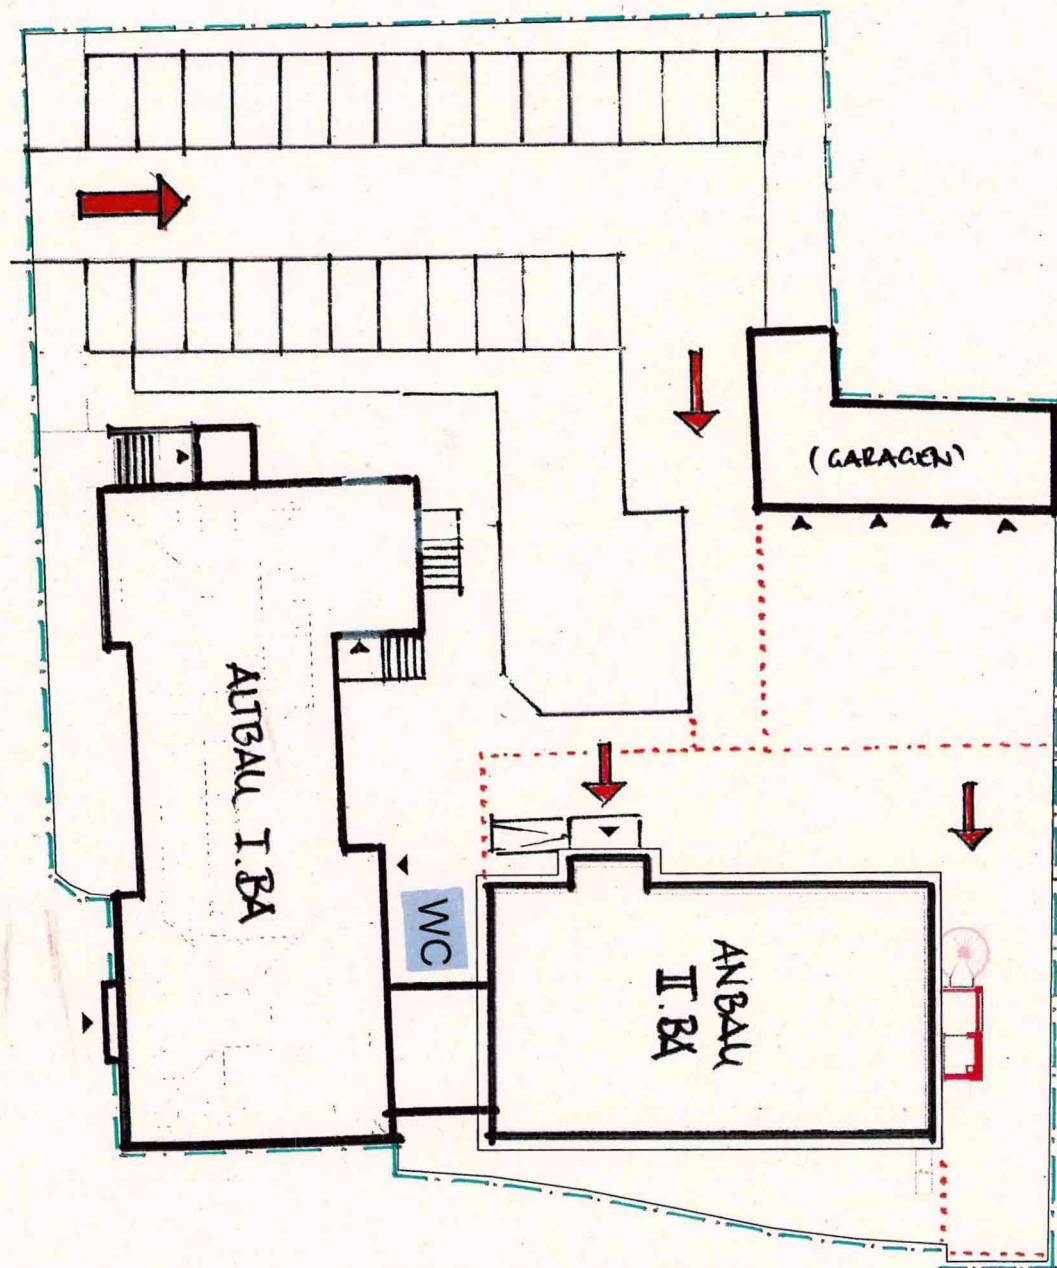

Friedrichstraße

Bauherr:
StädteRegion Aachen
Zollernstr. 10
52070 Aachen

Projekt:
Brandschutzsanierung Kaiserstr. 50 52134 Herzogenrath


ANLAGE zu
LV "ALURSHMENTÜREN" ANBAU II.BA

Inhalt: Lageplan

1

DIN A3

Datum:

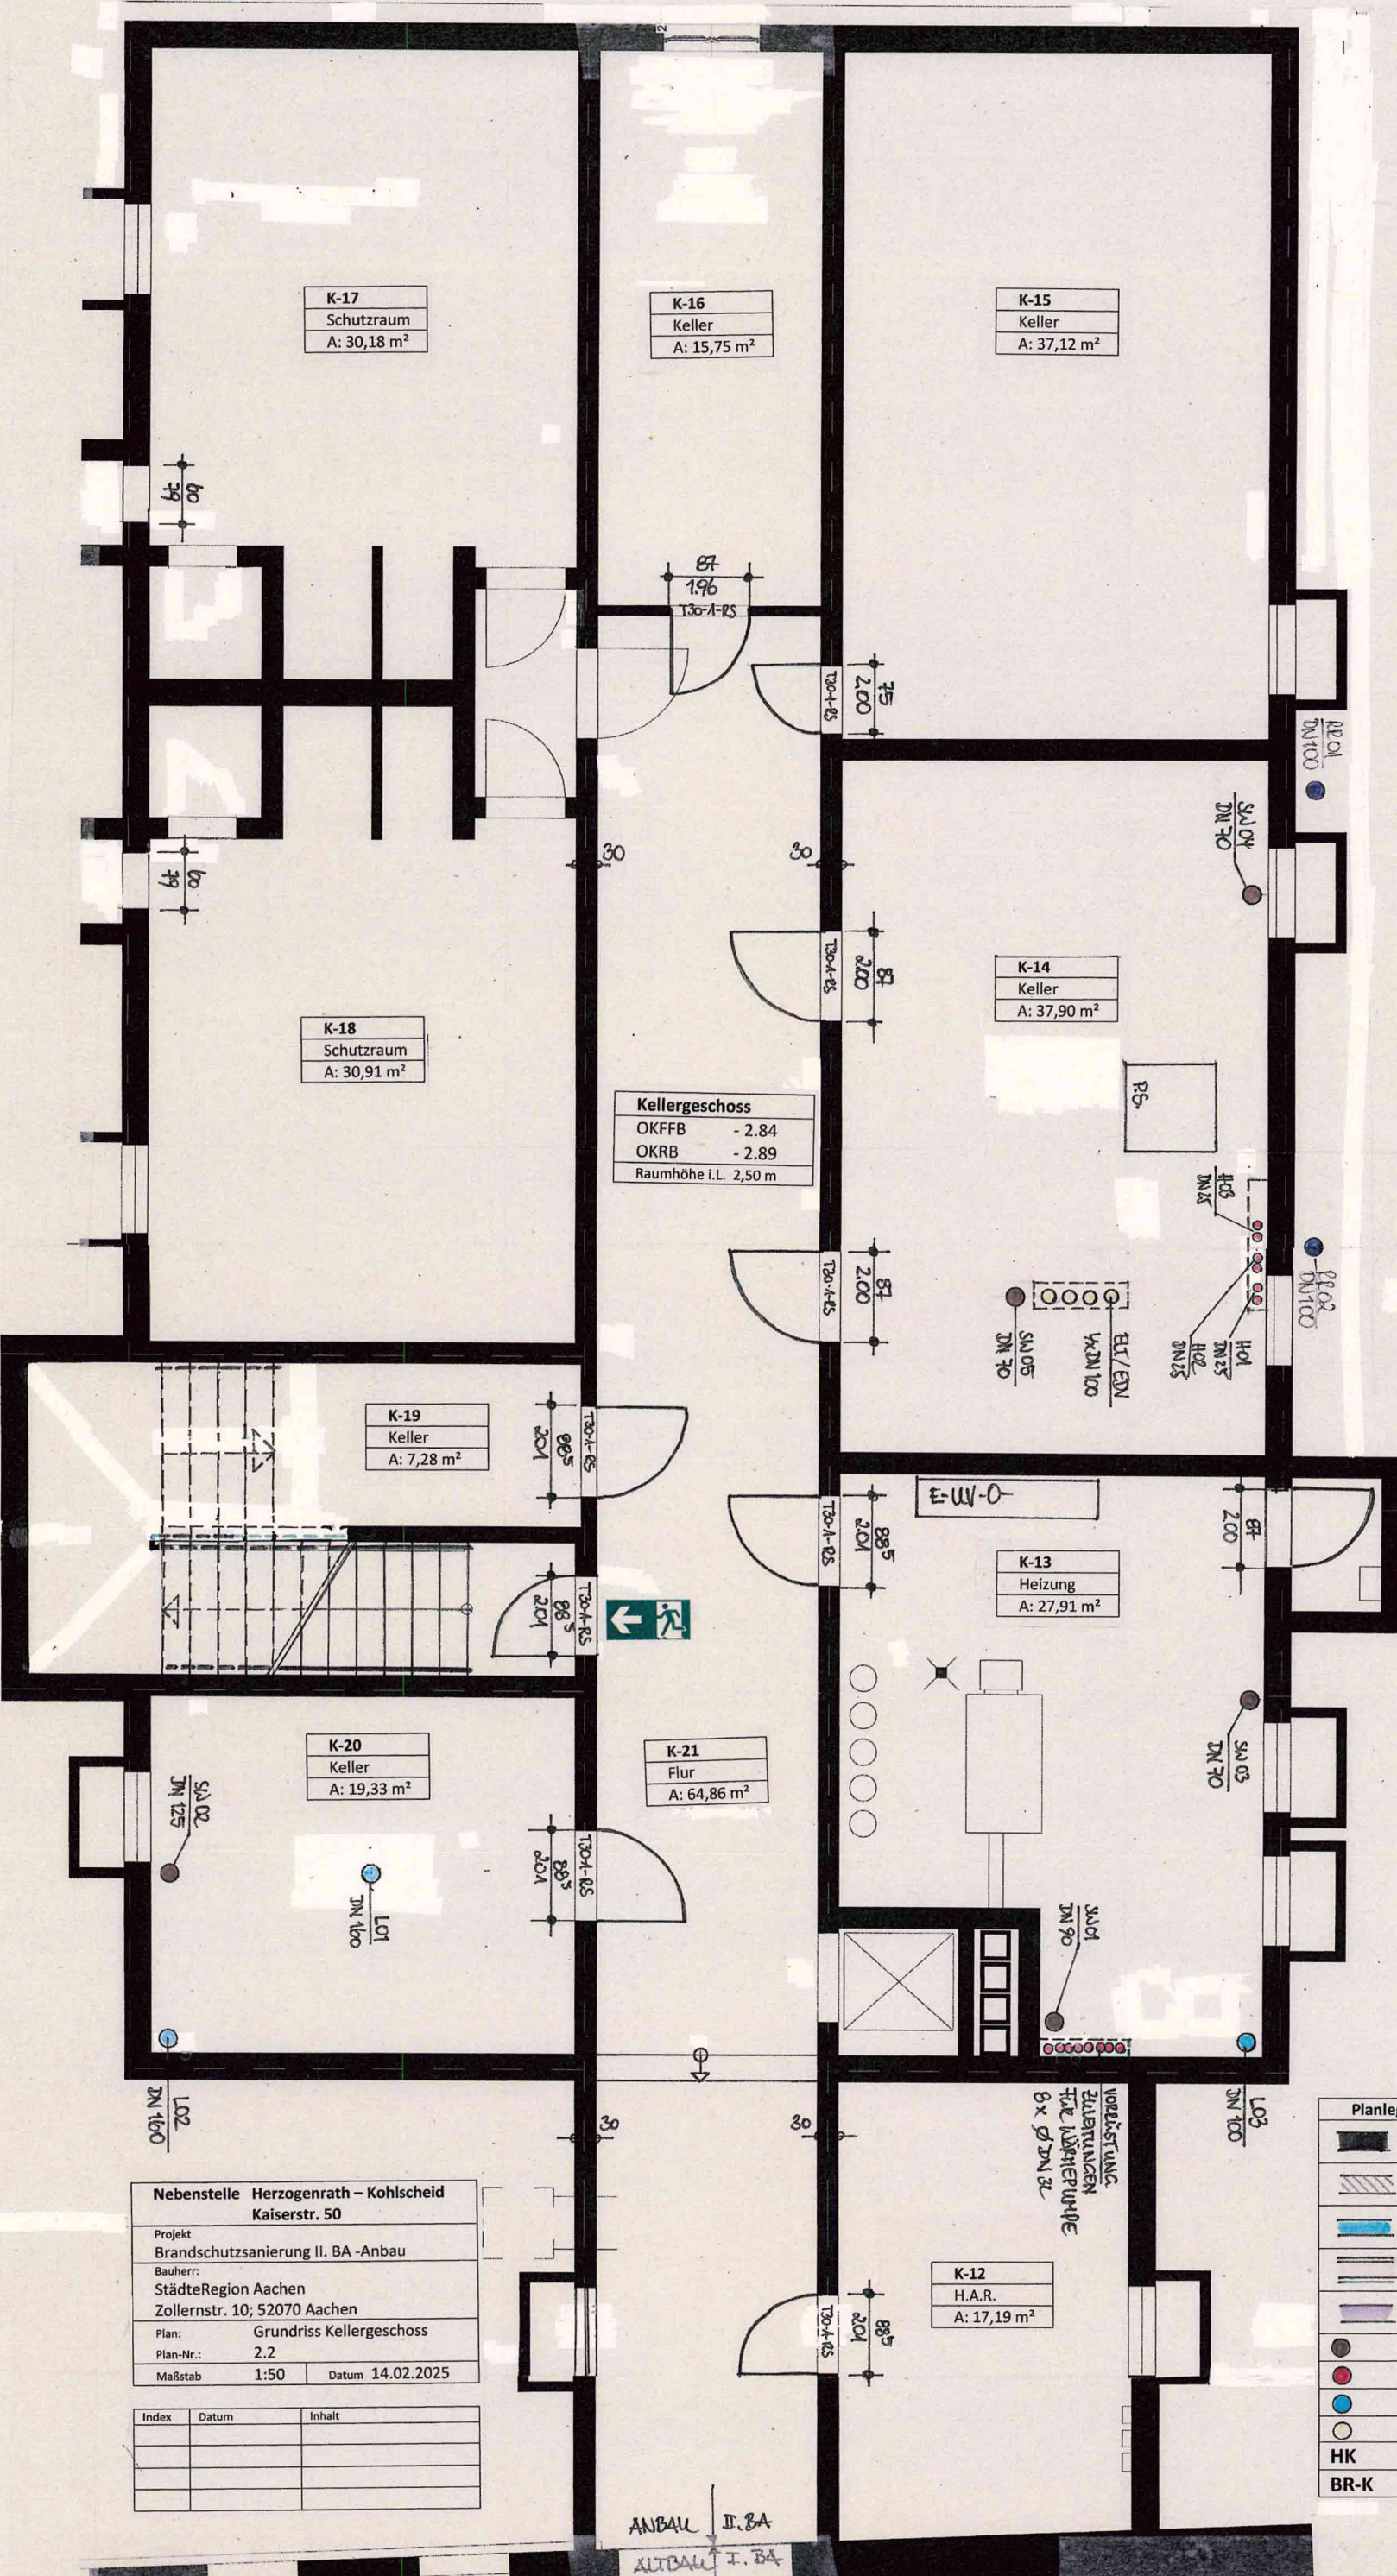

K-17
Schutzraum
A: 30,18 m²

K-16
Keller
A: 15,75 m²

K-15
Keller
A: 37,12 m²

K-18
Schutzraum
A: 30,91 m²

Kellergeschoss
OKFFB - 2.84
OKRB - 2.89
Raumhöhe i.L. 2,50 m

K-14
Keller
A: 37,90 m²

K-19
Keller
A: 7,28 m²

K-20
Keller
A: 19,33 m²

K-21
Flur
A: 64,86 m²

K-13
Heizung
A: 27,91 m²

K-12
H.A.R.
A: 17,19 m²


Nebenstelle Herzogenrath – Kohlscheid
Kaiserstr. 50
Projekt
Brandschutzsanierung II. BA - Anbau
Bauherr:
StädteRegion Aachen
Zollernstr. 10; 52070 Aachen
Plan:
Grundriss Kellergeschoss
Plan-Nr.:
2.2
Maßstab
1:50 Datum 14.02.2025

Index	Datum	Inhalt

Planlegende	
	BESTAND Betonbauteile
	BESTAND Innenmauerwerk
	NEU Innenmauerwerk
	NEU - Innenwände
	Doppelständerwerk (GK)
	NEU - Innenwände
	Einfachständerwerk (GK)
	Schmutzwasserleitung
	Heizleitung
	Lüftungsleitung
	ELT / EDV Leerrohr
	HK
	BR-K

ANBAU I. BA
ALTBAU I. BA

- ALURAHMEN-TÜREN
- DA DREHFLÜGEL-ANTRIEB
- TUR-NR.
- POS-NR.

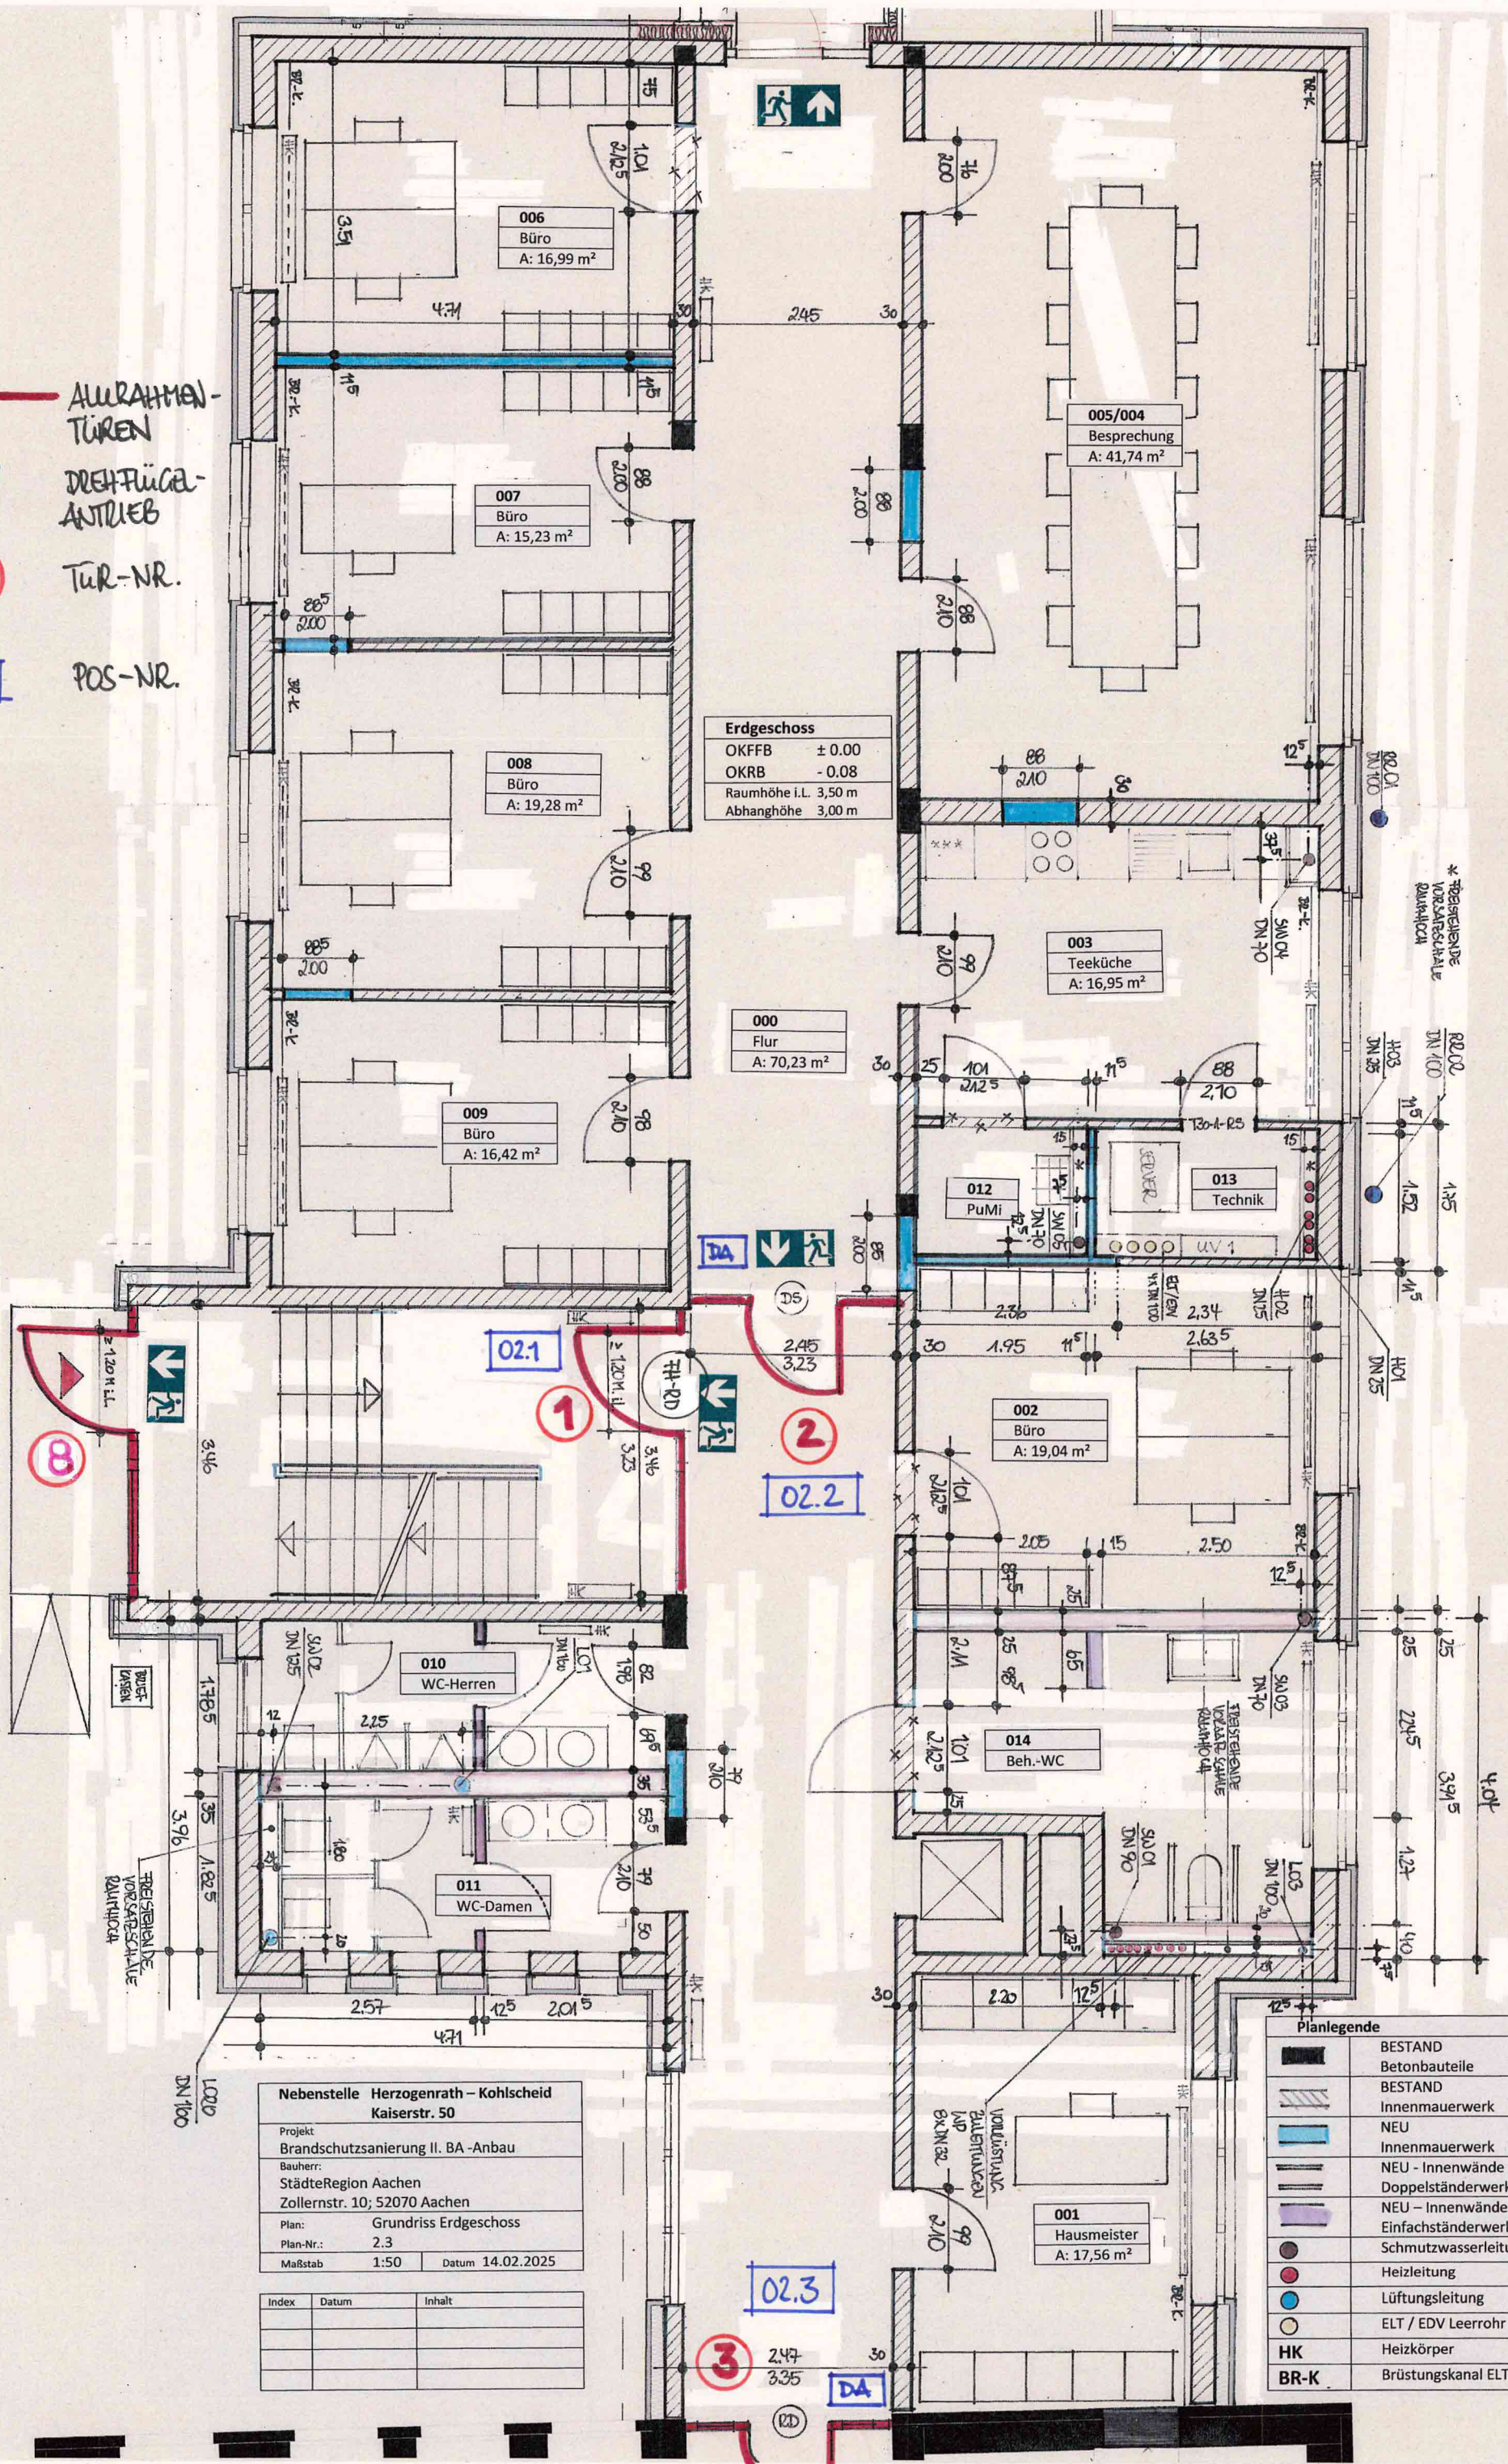

Erdgeschoss
 OKFFB ± 0.00
 OKRB - 0.08
 Raumhöhe i.L. 3,50 m
 Abhanghöhe 3,00 m

000
 Flur
 A: 70,23 m²

006
 Büro
 A: 16,99 m²

007
 Büro
 A: 15,23 m²

008
 Büro
 A: 19,28 m²

009
 Büro
 A: 16,42 m²

005/004
 Besprechung
 A: 41,74 m²

003
 Teeküche
 A: 16,95 m²

012
 PuMi

013
 Technik

002
 Büro
 A: 19,04 m²

014
 Beh.-WC

010
 WC-Herren

011
 WC-Damen


001
 Hausmeister
 A: 17,56 m²


Nebenstelle Herzogenrath – Kohlscheid
 Kaiserstr. 50
 Projekt: Brandschutzsanierung II. BA -Anbau
 Bauherr: StädteRegion Aachen
 Zollernstr. 10; 52070 Aachen
 Plan: Grundriss Erdgeschoss
 Plan-Nr.: 2.3
 Maßstab: 1:50 Datum: 14.02.2025

Index	Datum	Inhalt

Planlegende	
	BESTAND Betonbauteile
	BESTAND Innenmauerwerk
	NEU Innenmauerwerk
	NEU - Innenwände
	NEU - Doppelständerwerk (GK)
	NEU - Innenwände
	NEU - Einfachständerwerk (GK)
	Schmutzwasserleitung
	Heizleitung
	Lüftungsleitung
	ELT / EDV Leerrohr
	Heizkörper
	Brüstungskanal ELT

- ALUKRIMMEN-
TÜREN
- DA DREHFÜGEL-
ANTRIEB
- TUR-NR.
- POS.-NR.

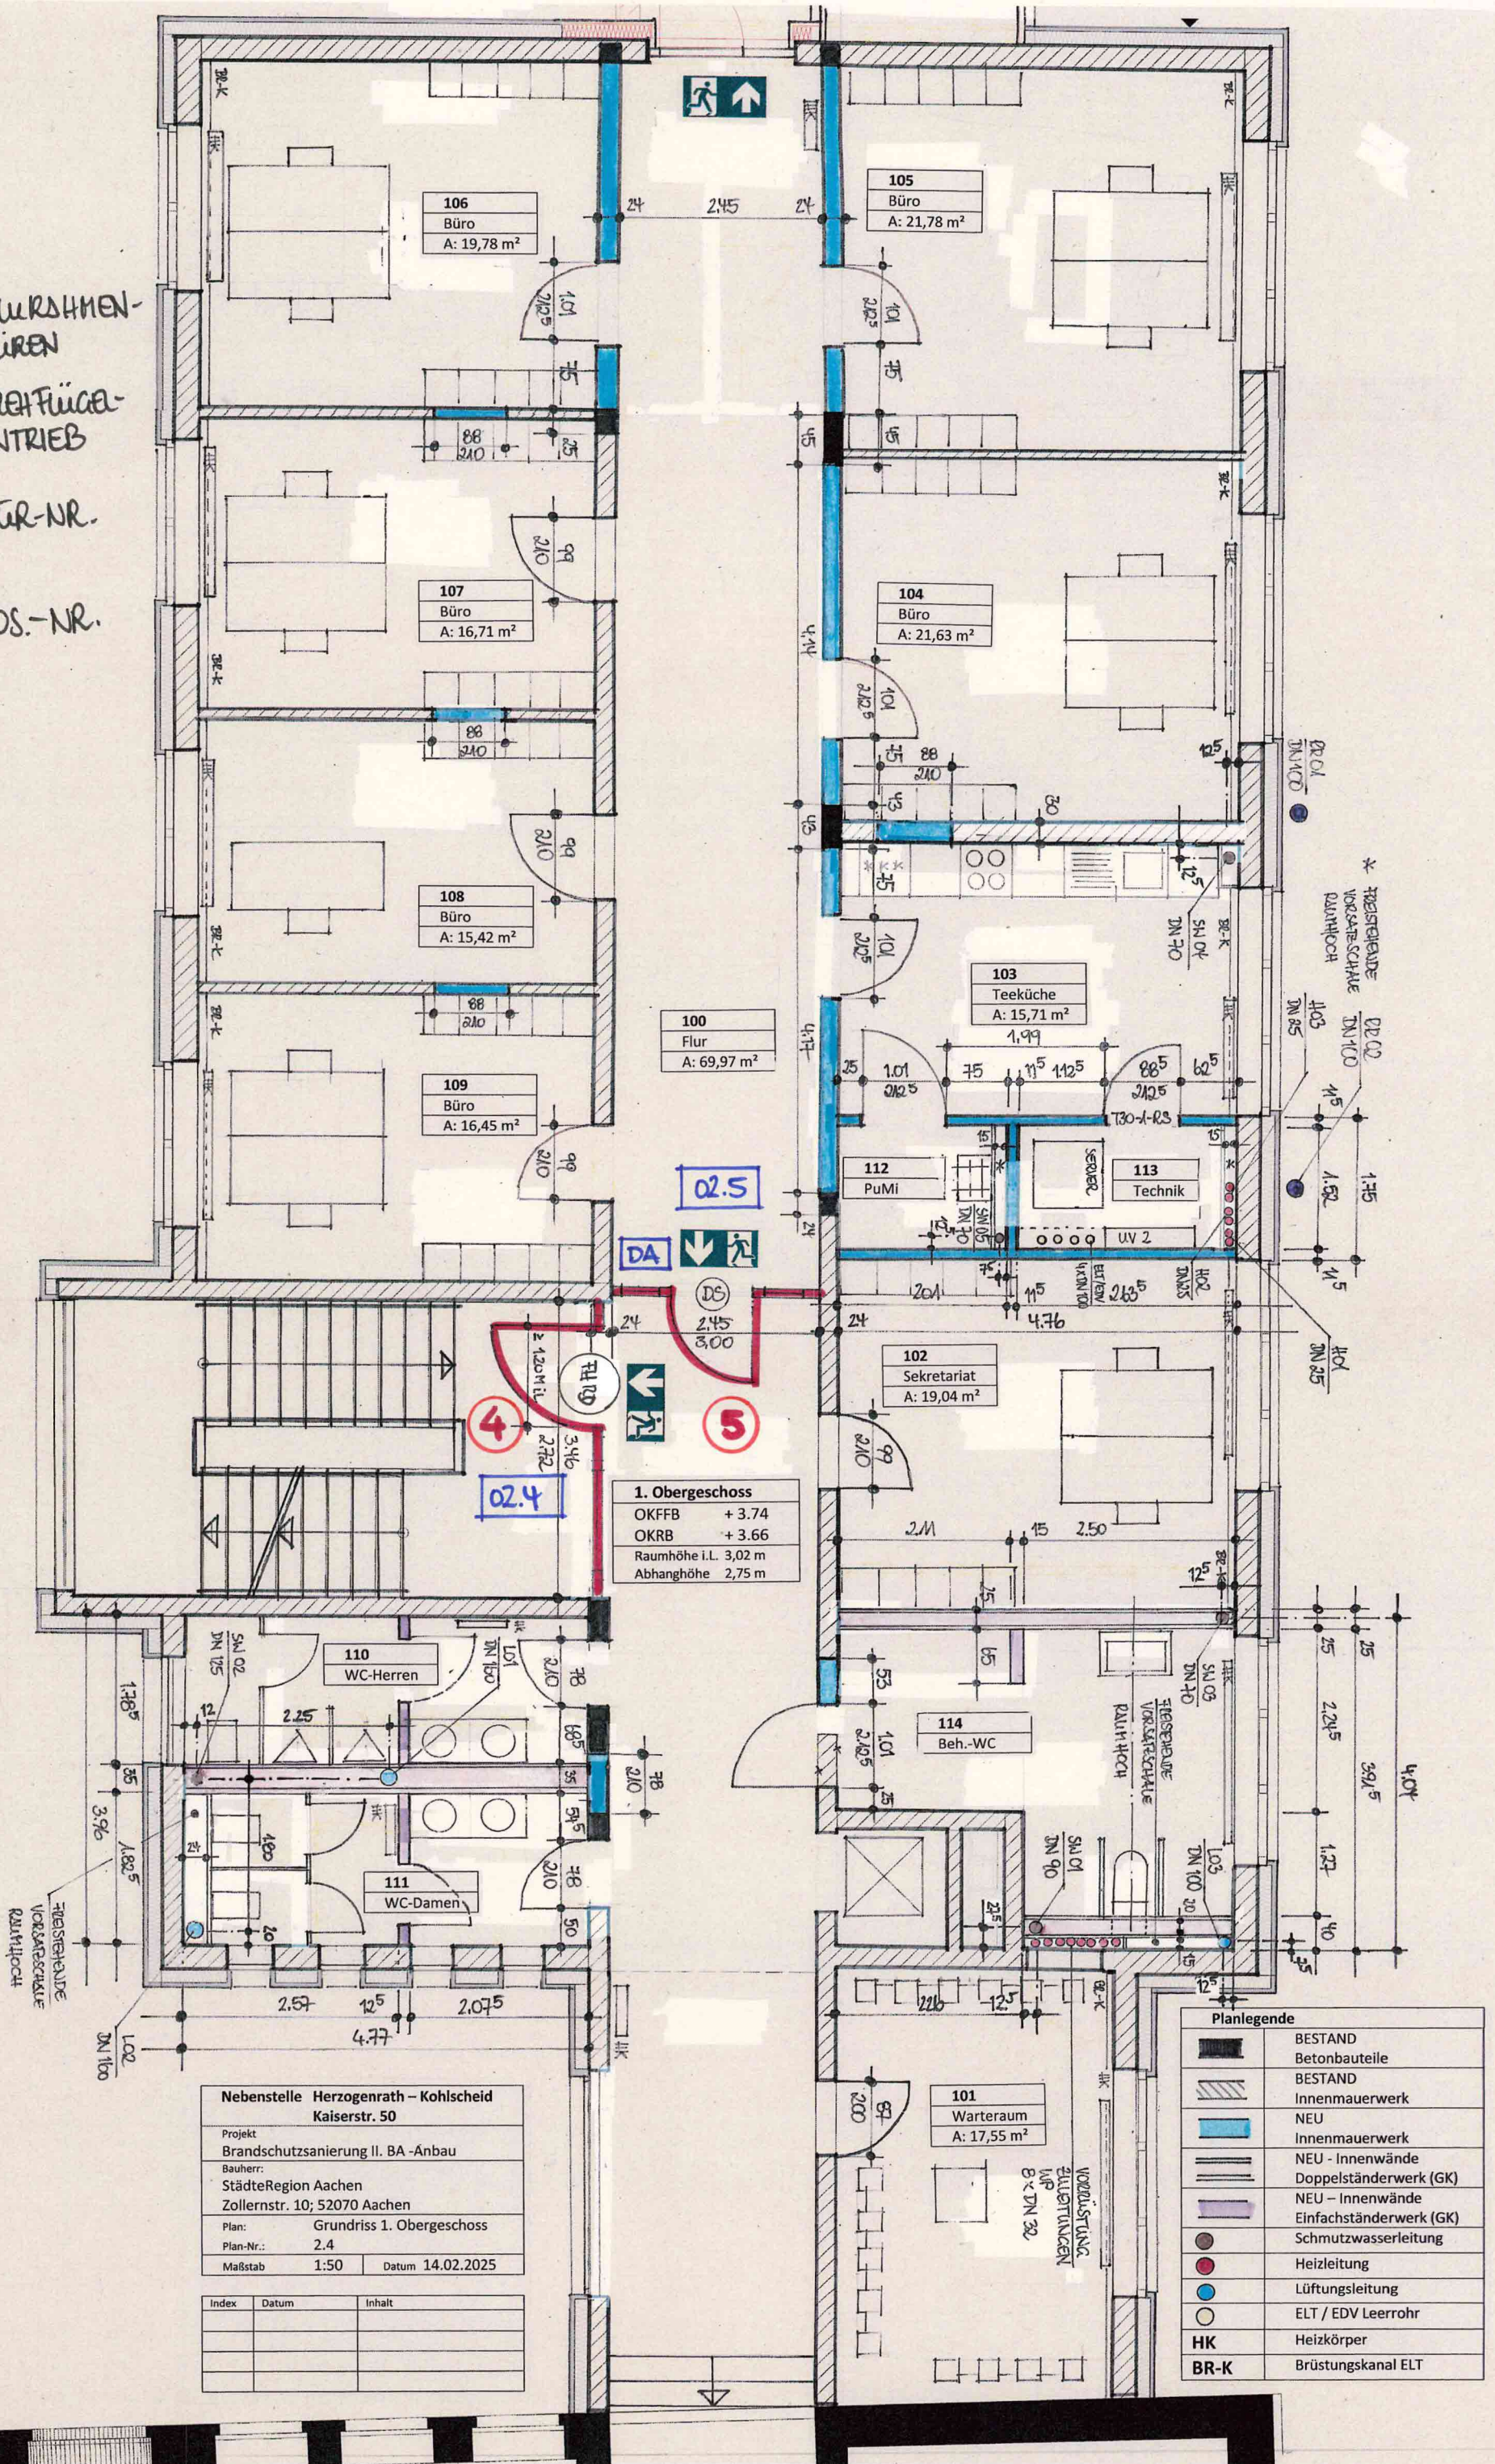

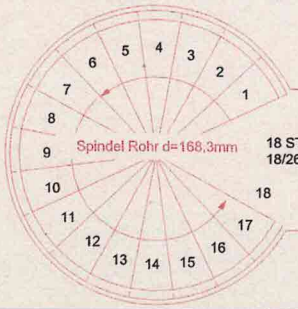


— ALU-
RAHMEN-
TÜREN

DA REG-
FLÜGEL-
ANTRIEB

○ TUR-NR.

□ POS-NR.

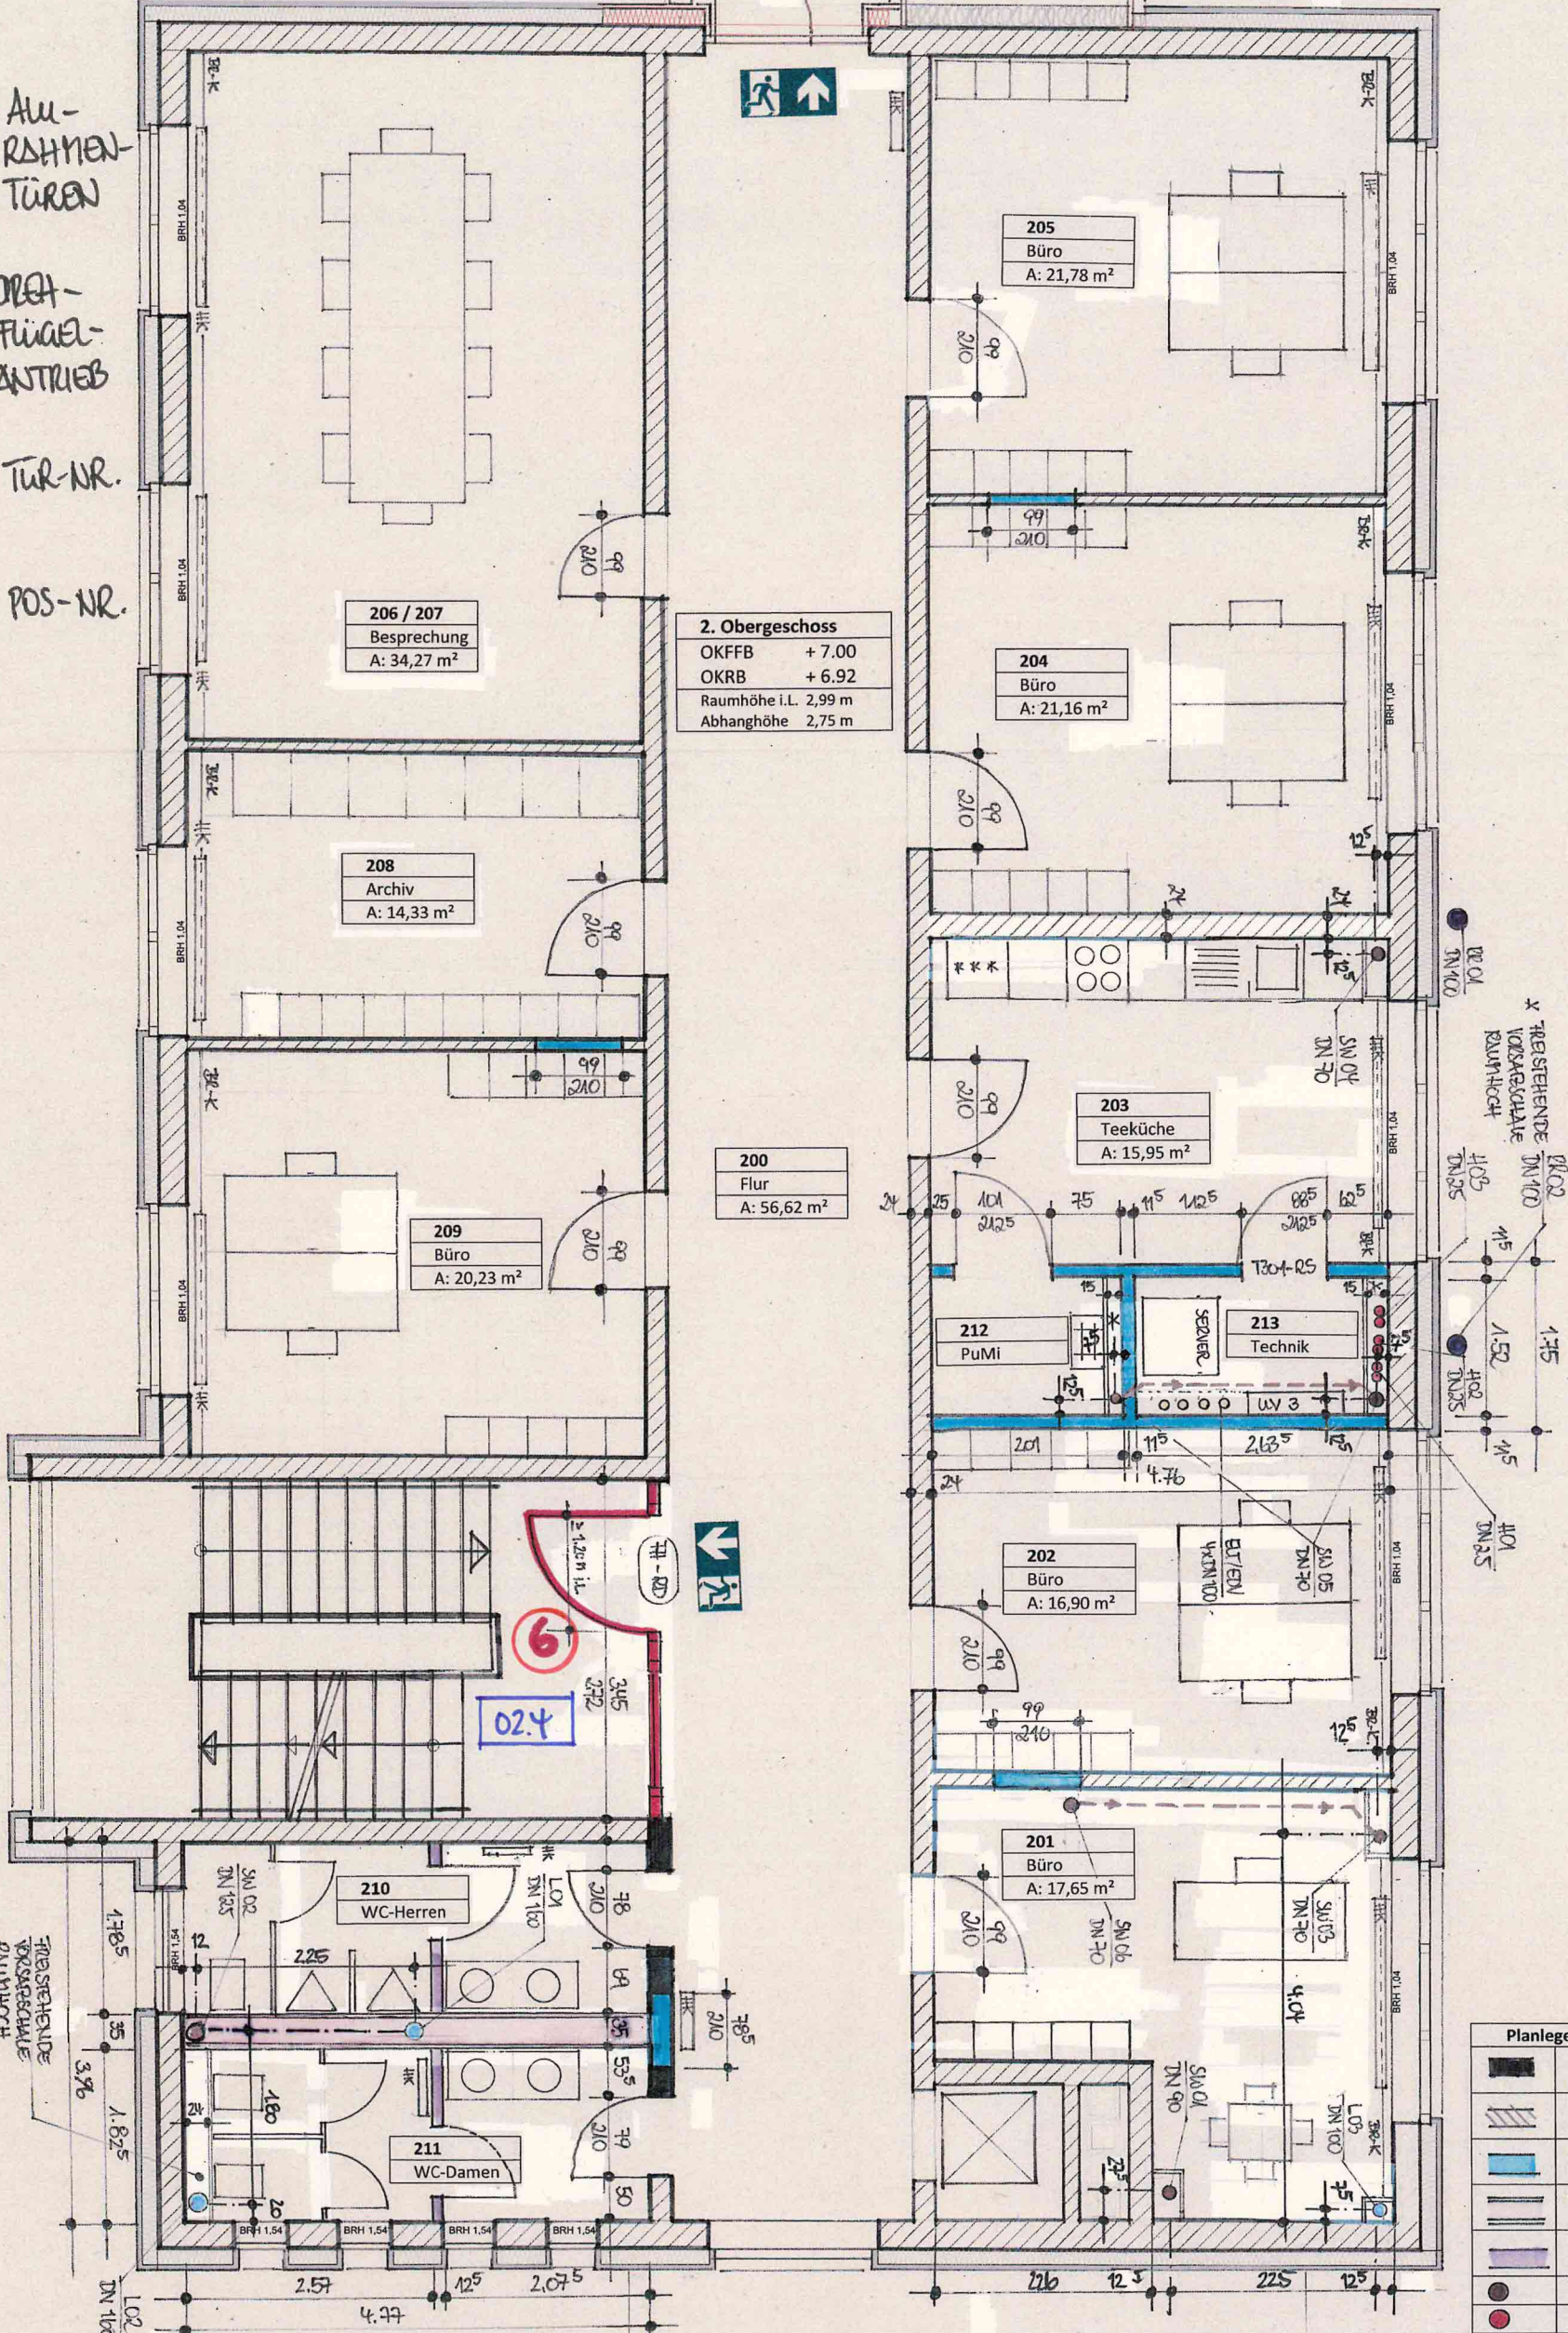

2. Obergeschoss
OKFFB + 7.00
OKRB + 6.92
Raumhöhe i.L. 2,99 m
Abhanghöhe 2,75 m

200
Flur
A: 56,62 m²

205
Büro
A: 21,78 m²

204
Büro
A: 21,16 m²

203
Teeküche
A: 15,95 m²

206 / 207
Besprechung
A: 34,27 m²

208
Archiv
A: 14,33 m²

209
Büro
A: 20,23 m²

202
Büro
A: 16,90 m²

201
Büro
A: 17,65 m²

210
WC-Herren

211
WC-Damen


212
PuMi

213
Technik

Planlegende	
	BESTAND Betonbauteile
	BESTAND Innenmauerwerk
	NEU Innenmauerwerk
	NEU - Innenwände
	Doppelständerwerk (GK)
	NEU - Innenwände
	Einfachständerwerk (GK)
	Schmutzwasserleitung
	Heizleitung
	Lüftungsleitung
	ELT / EDV Leerrohr
	HK
	BR-K


Nebenstelle	Herzogenrath-Kohlscheid, Kaiserstr. 50	Projekt:	Brandschutzsanierung
Bauherr:	Städteregion Aachen Zollernstr. 10, 52070 Aachen	Plan:	Grundriss 2. Obergeschoss
		Plan-Nr.	25
		Maßstab:	1:50
		Datum:	14.02.2025

Index	Datum	Inhalt

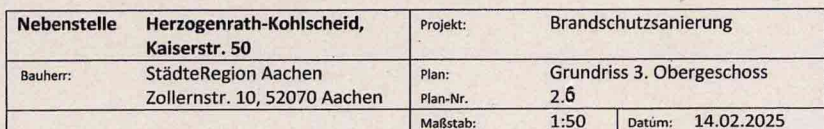


Index	Datum	Inhalt

NST HERZOGENRATH-KOHLSCHEID-KAISERSTR. 50
 ANBAU - SCHNITT M. 1:100 (BESTAND)
 ANBAU ZU
 LV AUFRAHMUNGEN-ANBAU-II. BA
 PLAN NR.

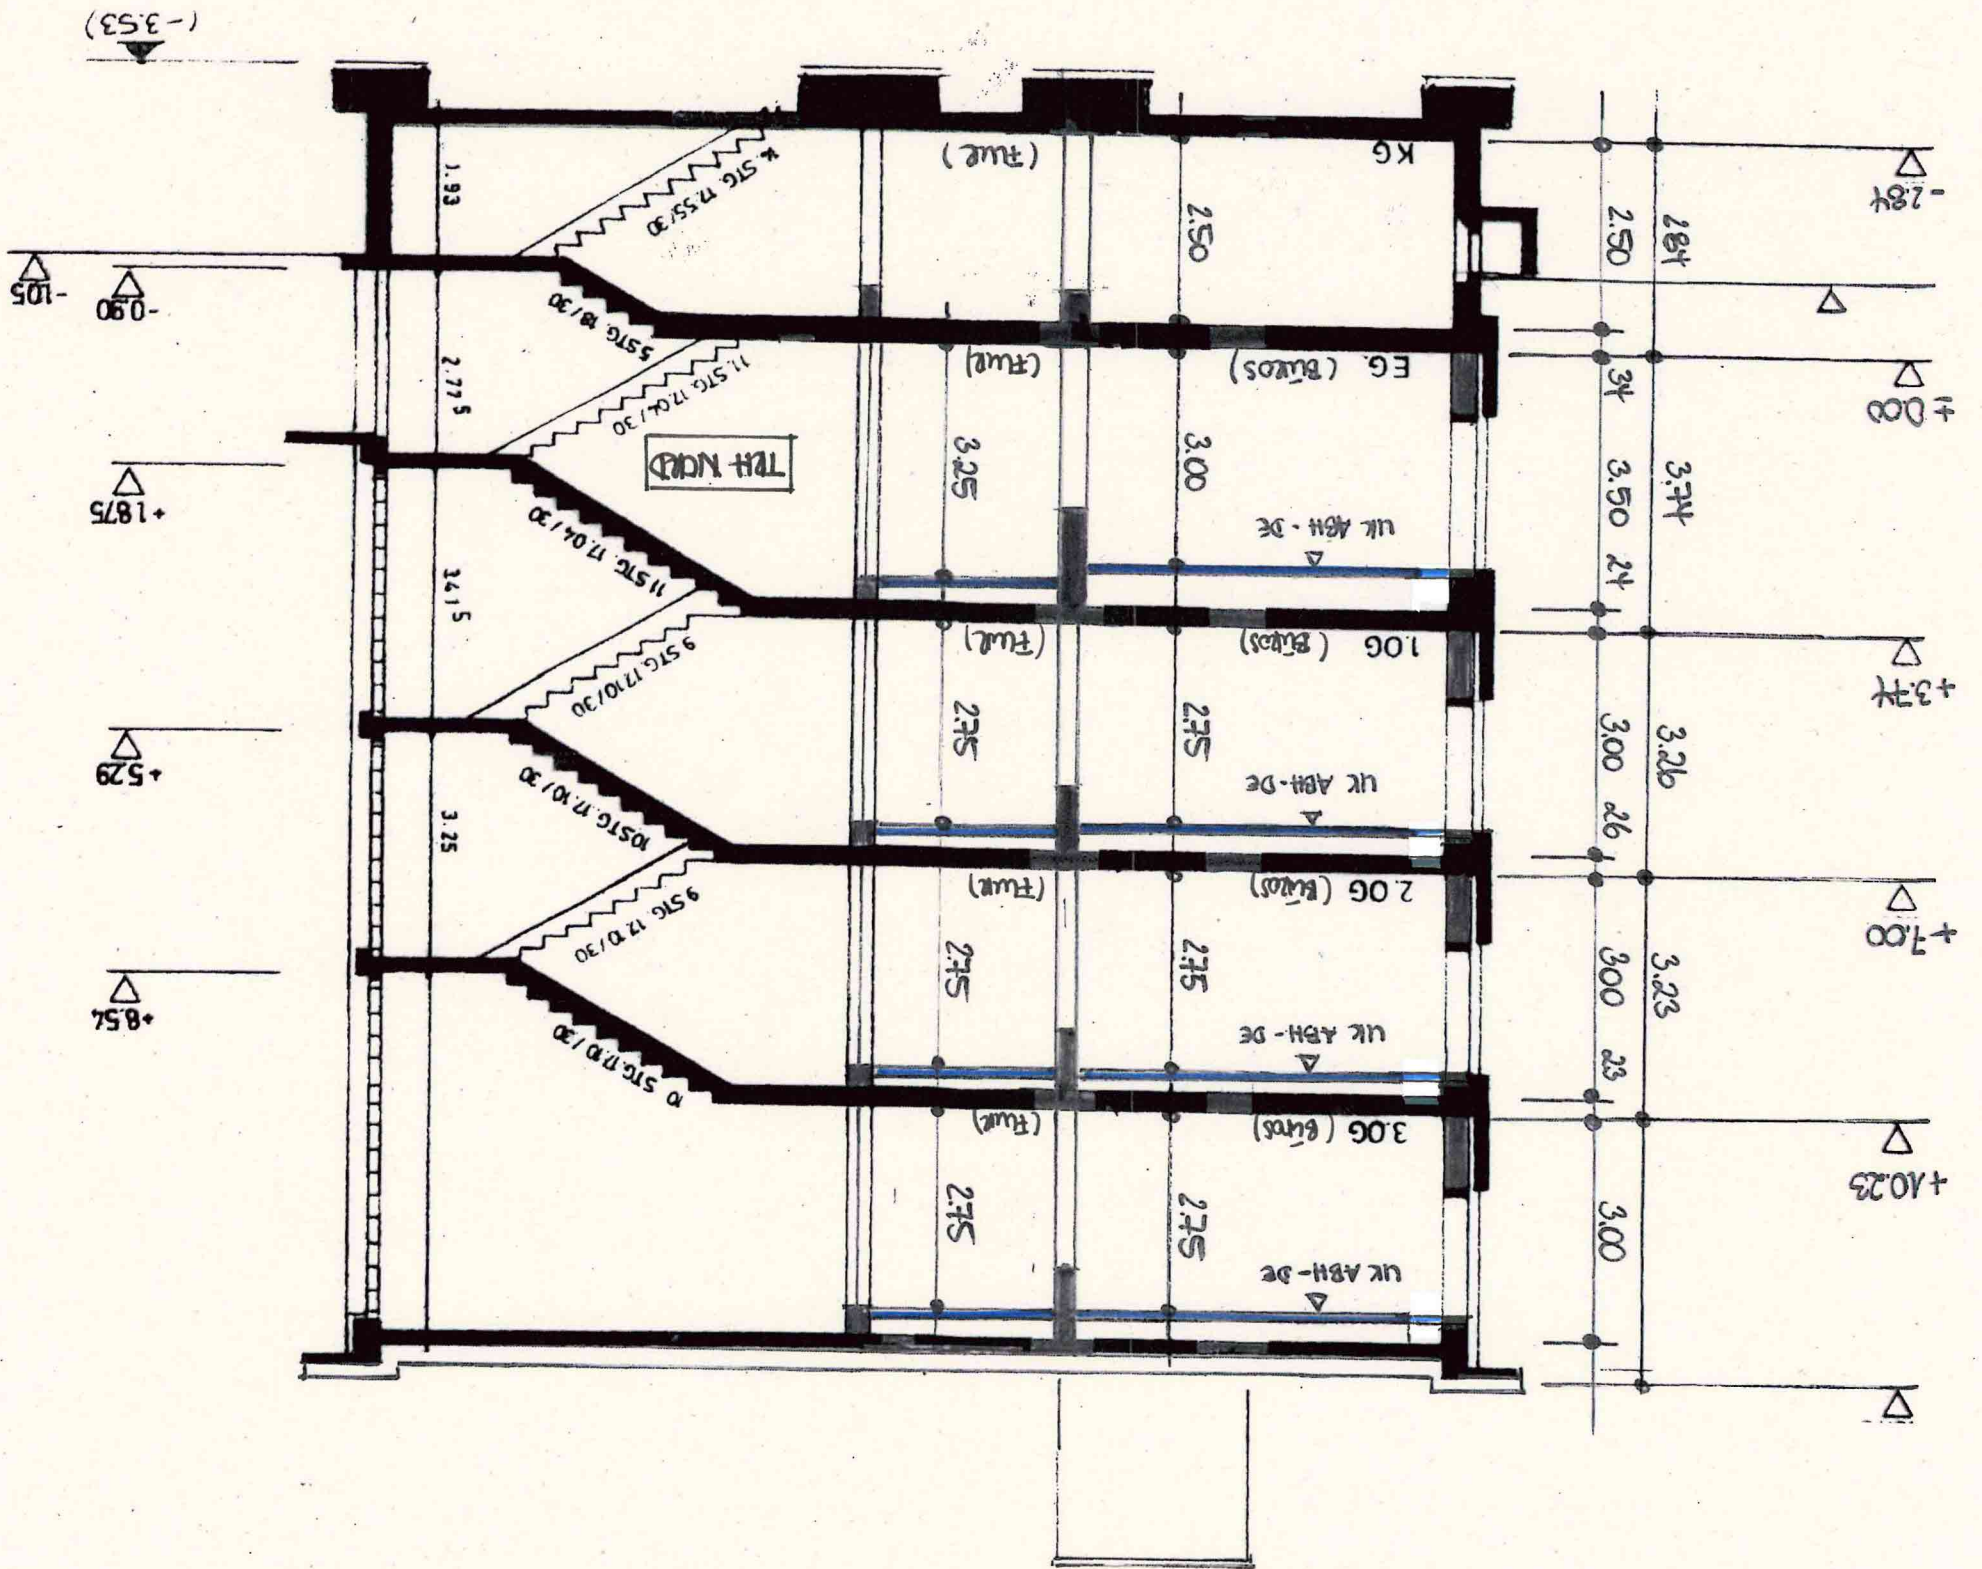

NR. ①


ERDGESCHOSS: TRH NORD / FLUR - THRD
NR. (1) (E-ÖFFNER)

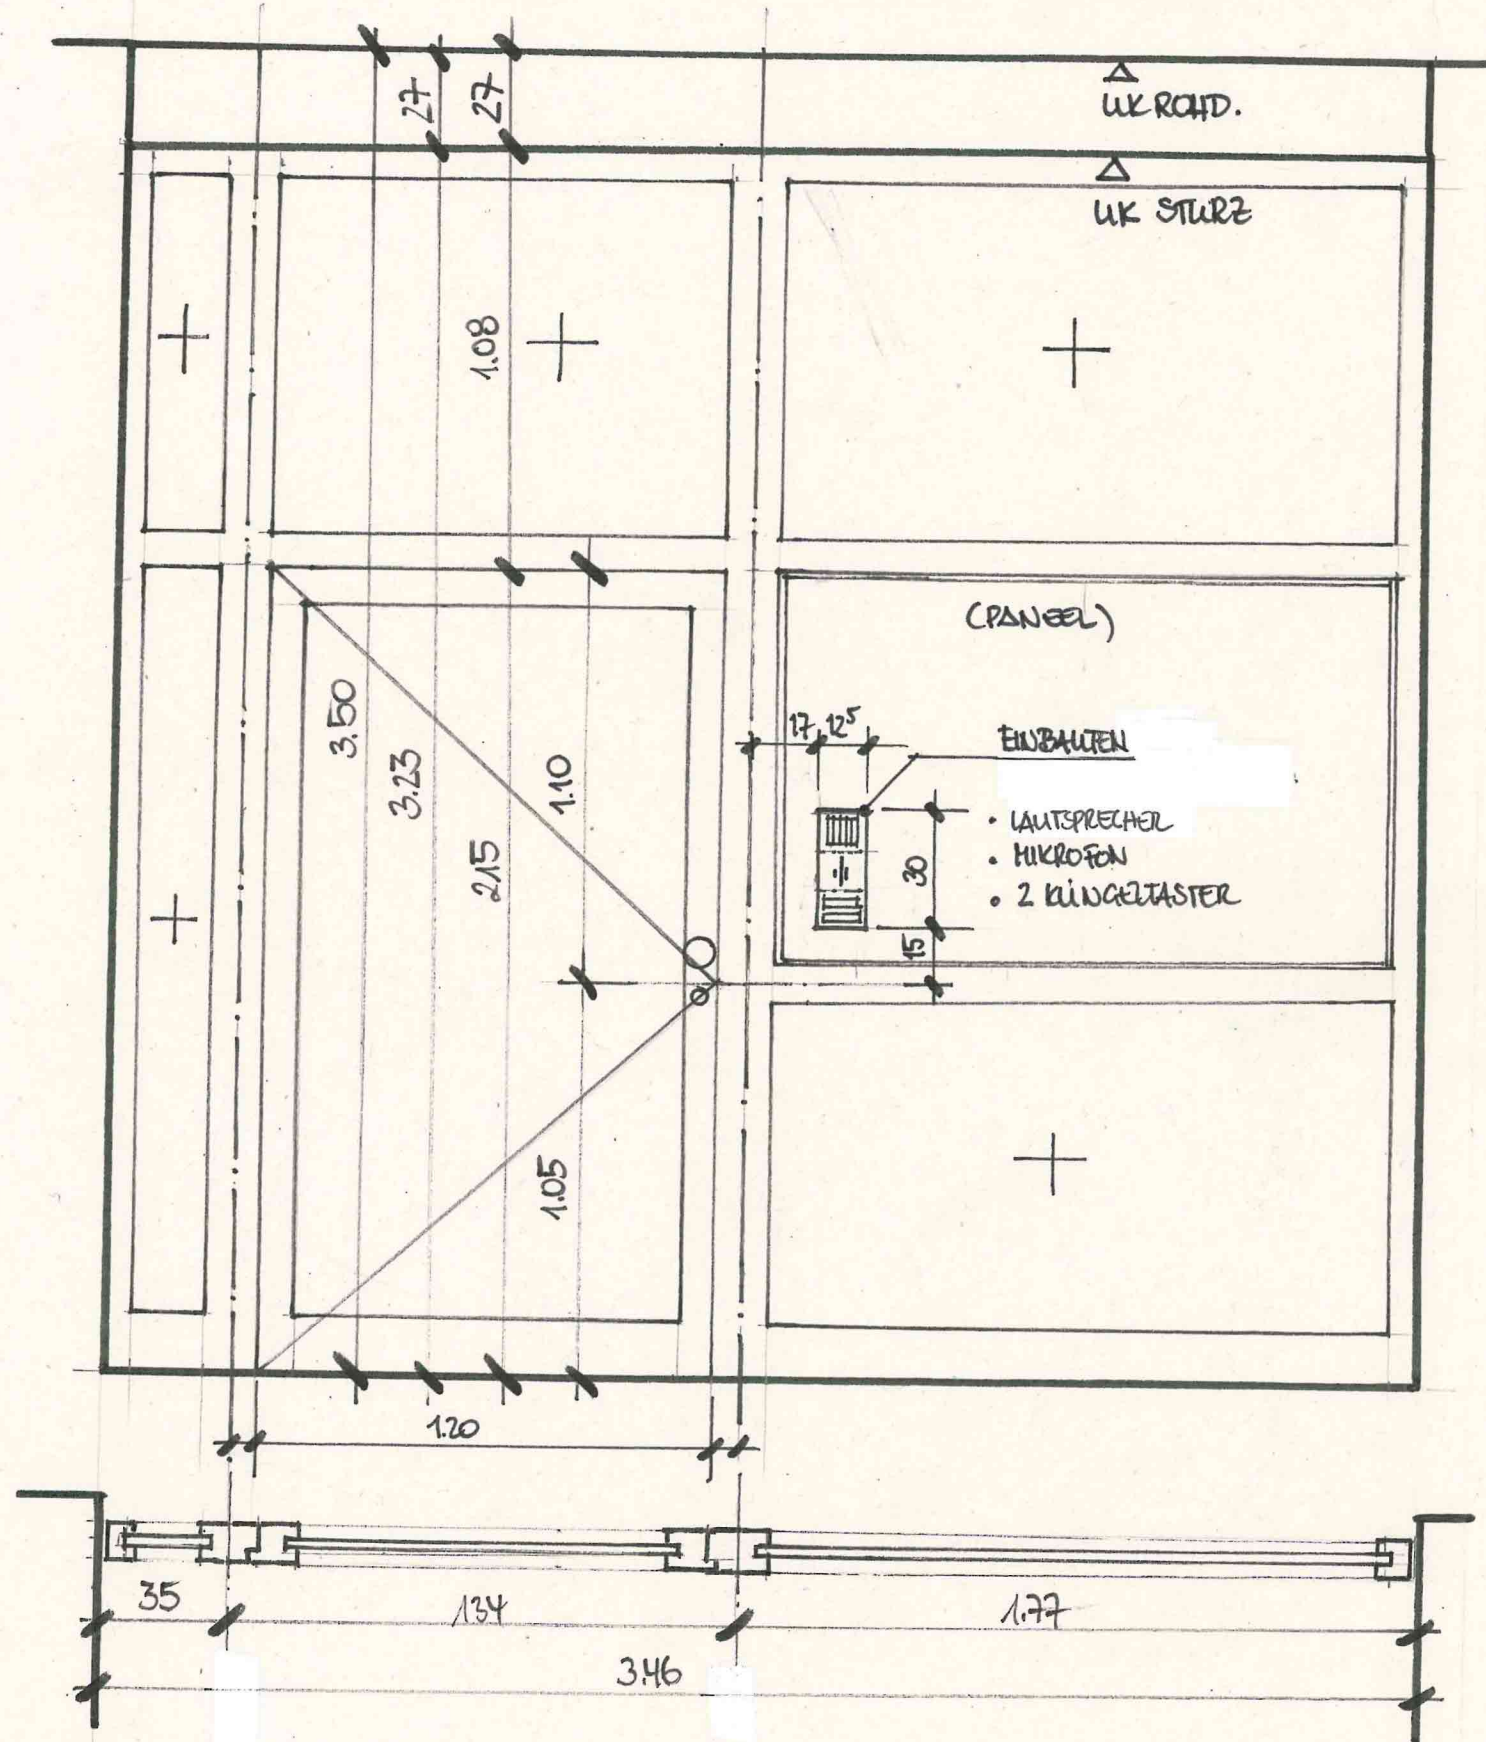

NR. ②

ERDGESCHOSS: FUR-ZWISCHENTÜR - DS/DREHFÜNGELANTRIEB
NR. (2)


ANLAGE ZUR AUSSCHREIBUNG

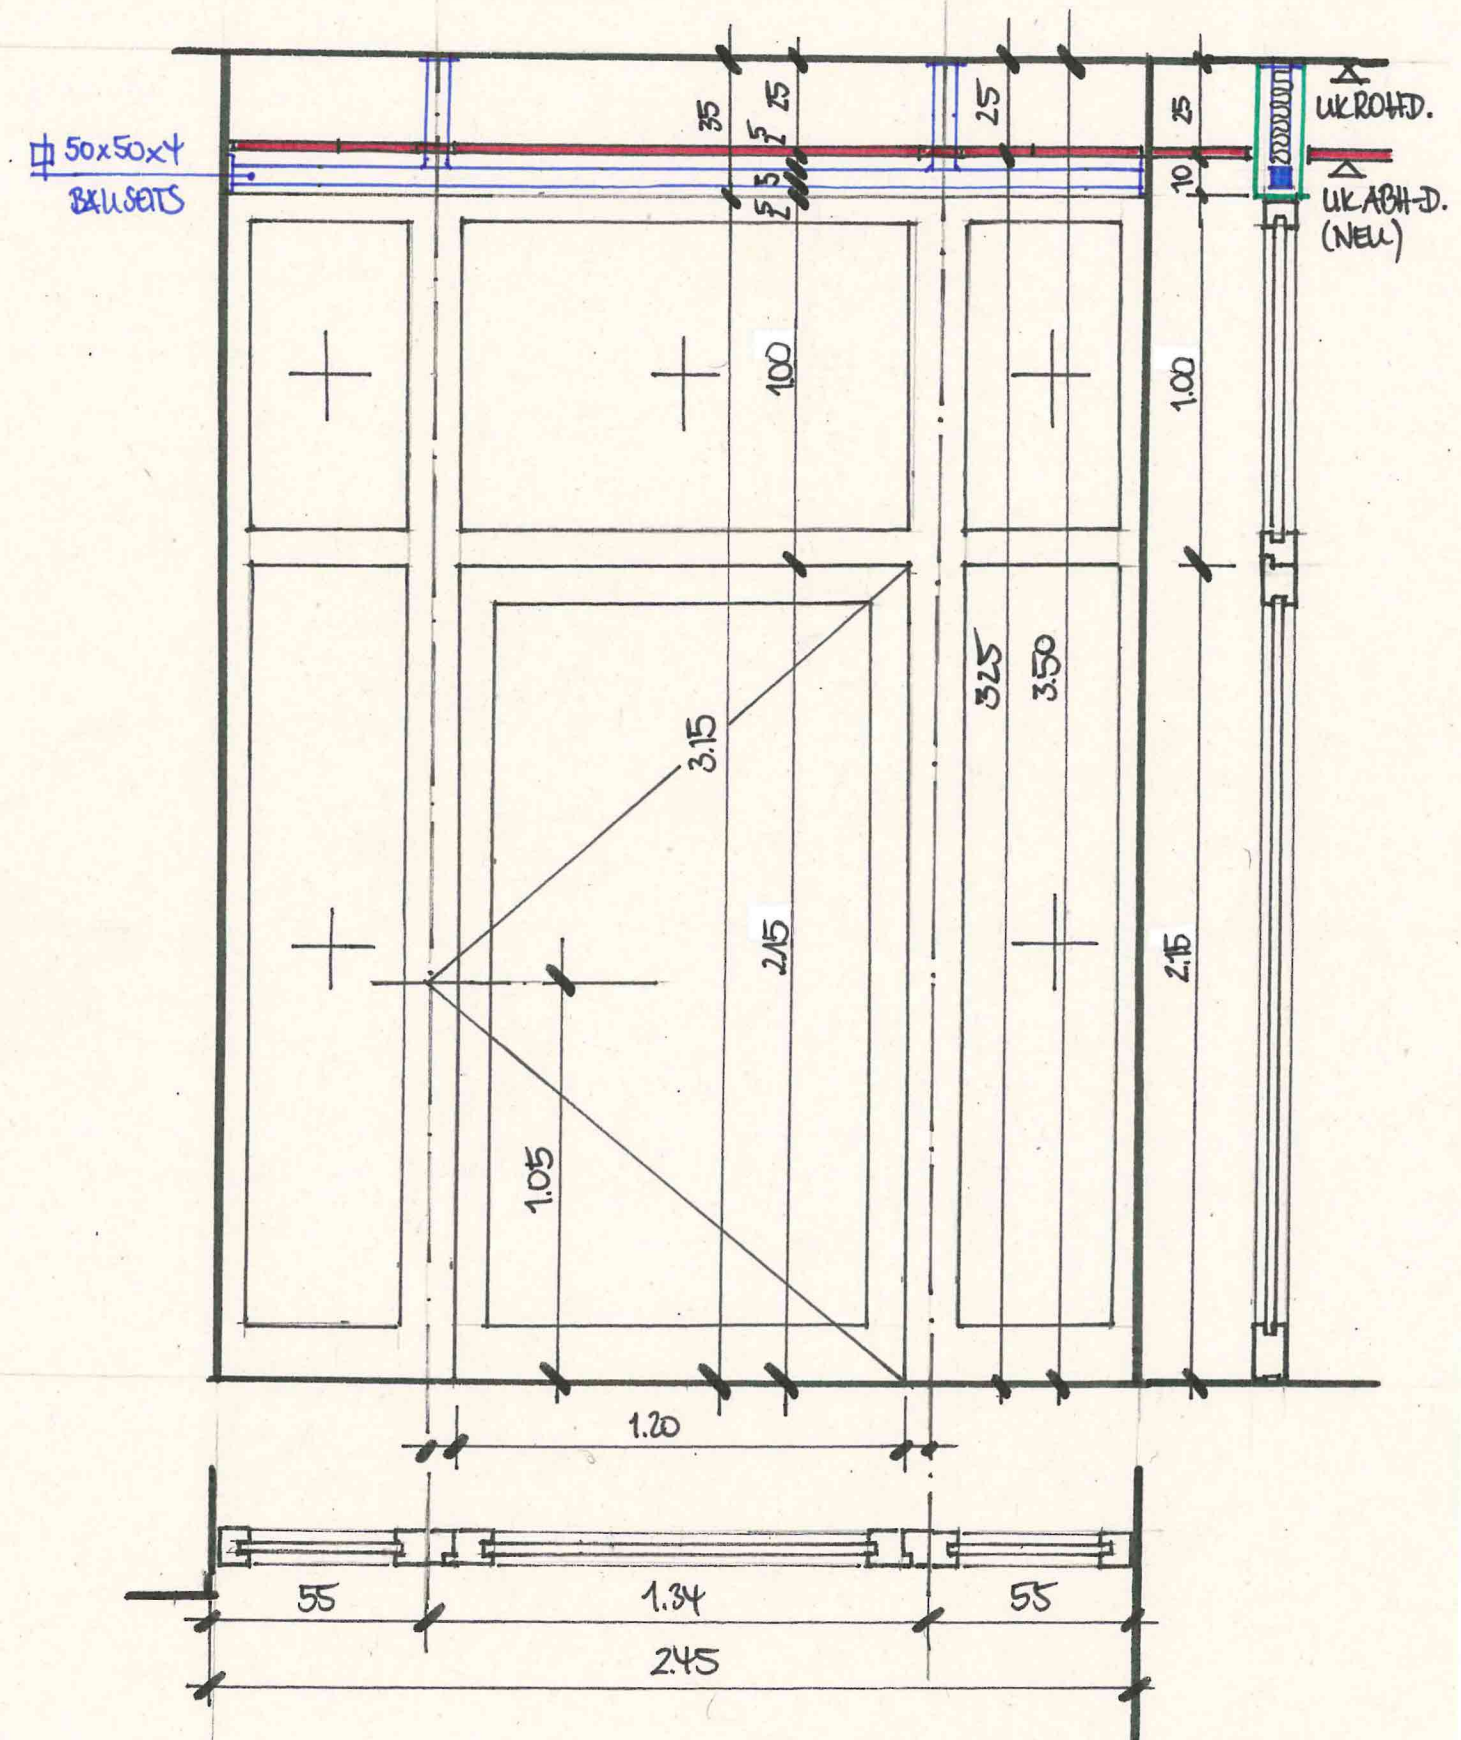

NST HERZOGENRATH-KOHLSCHEID
- AUSSCHÜTTUNGEN M. 1:20 -

ERDGESCHOSS: FLUR ZWISCHENTÜR AU-ANBAU - RD
NR. ③


POS. 02.3

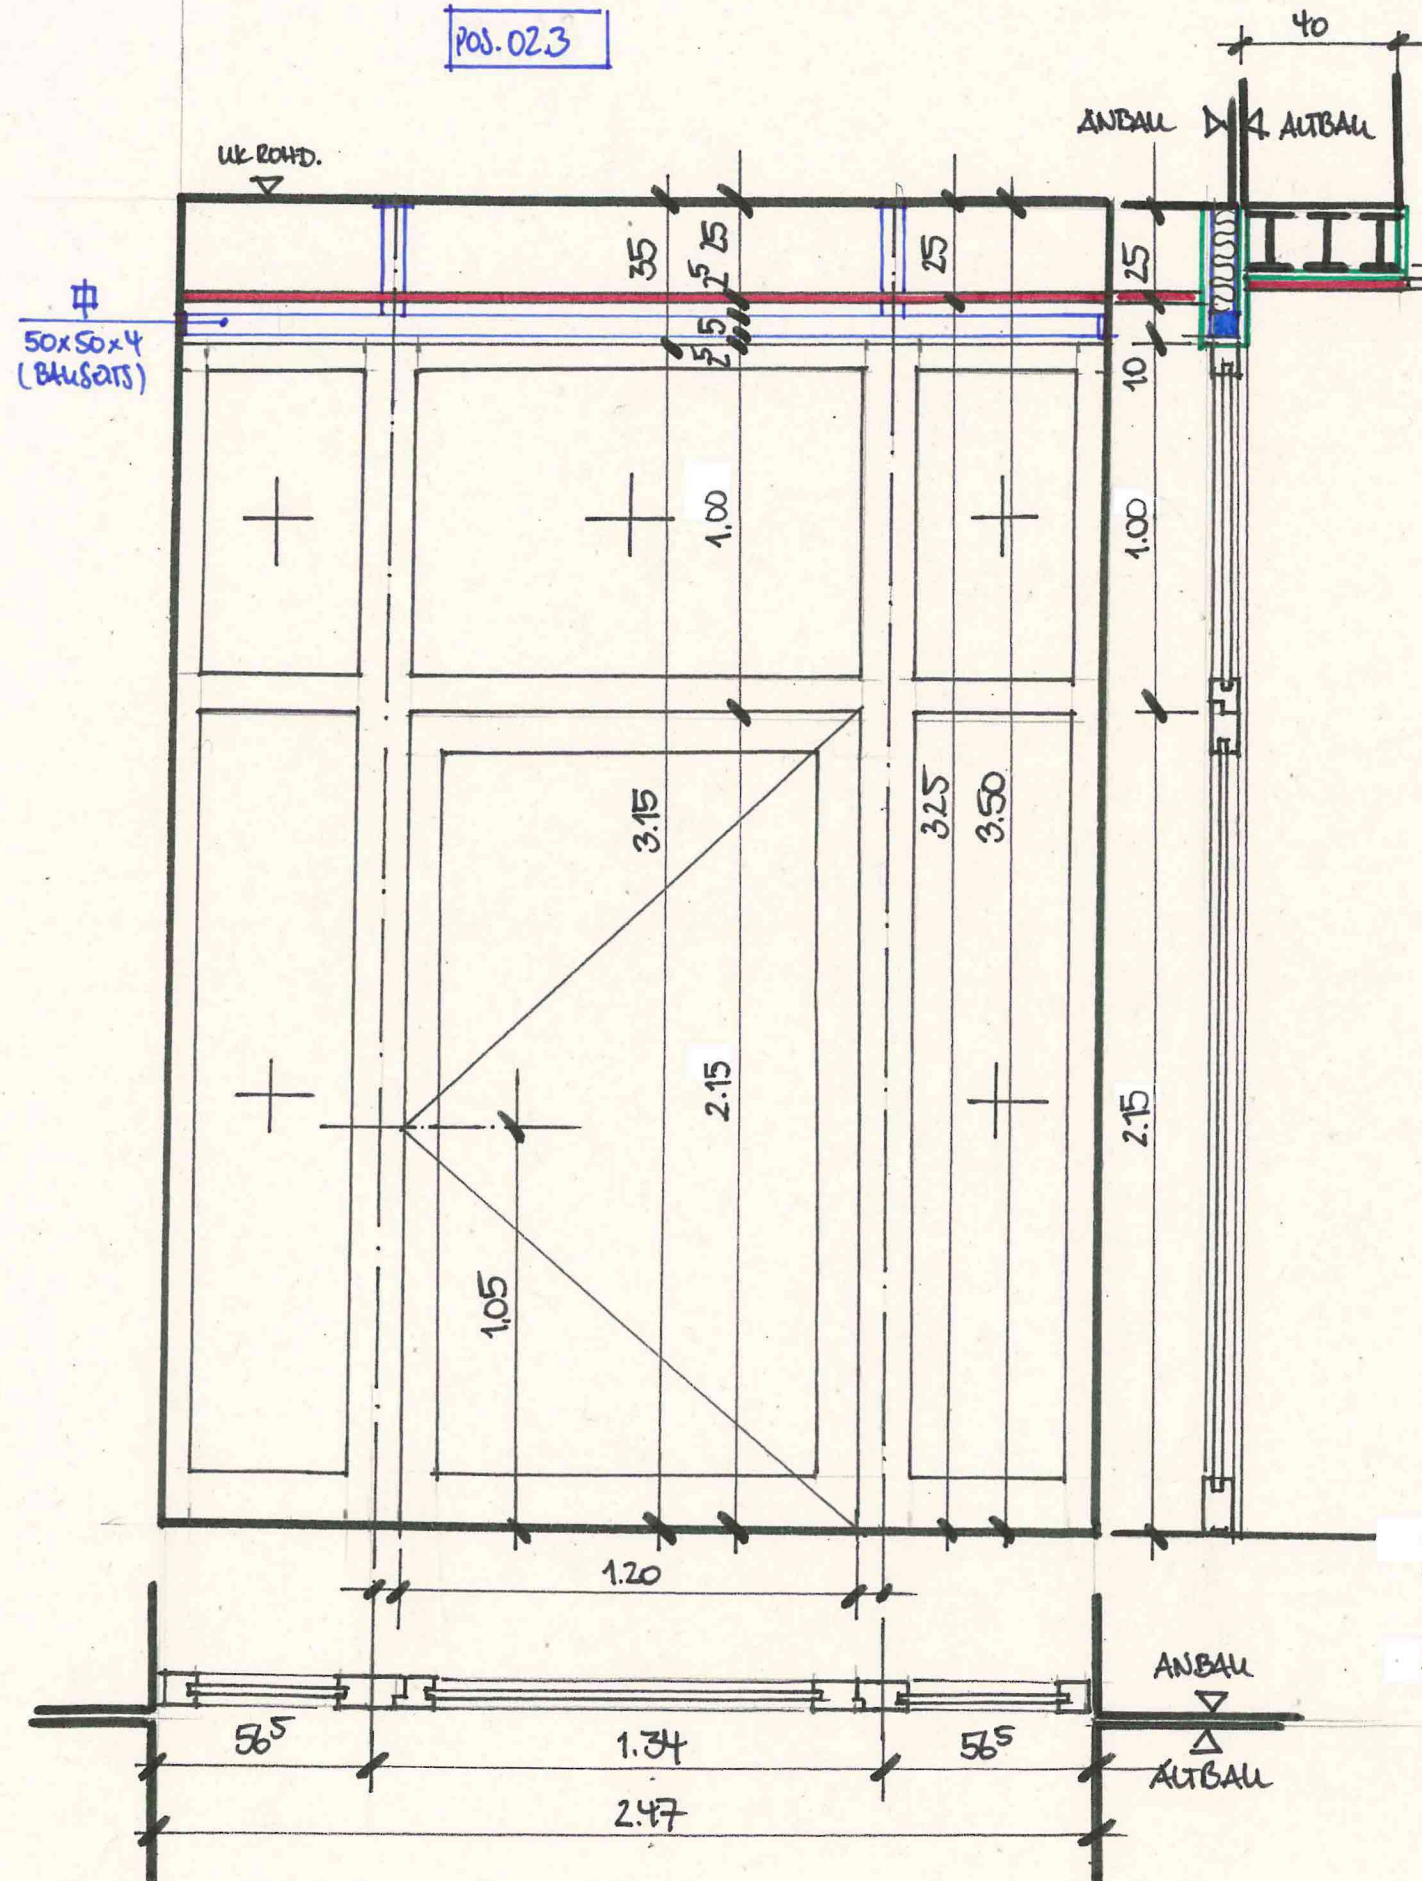

1.OBERGESCHOSS: TRH-NORD/Flur - TRHD (E-ÖFFNER)
(2./3.OG) NR. ④ ⑥ ⑦

POS. 02.4


ANLAGE ZUR AUSSCHREIBUNG

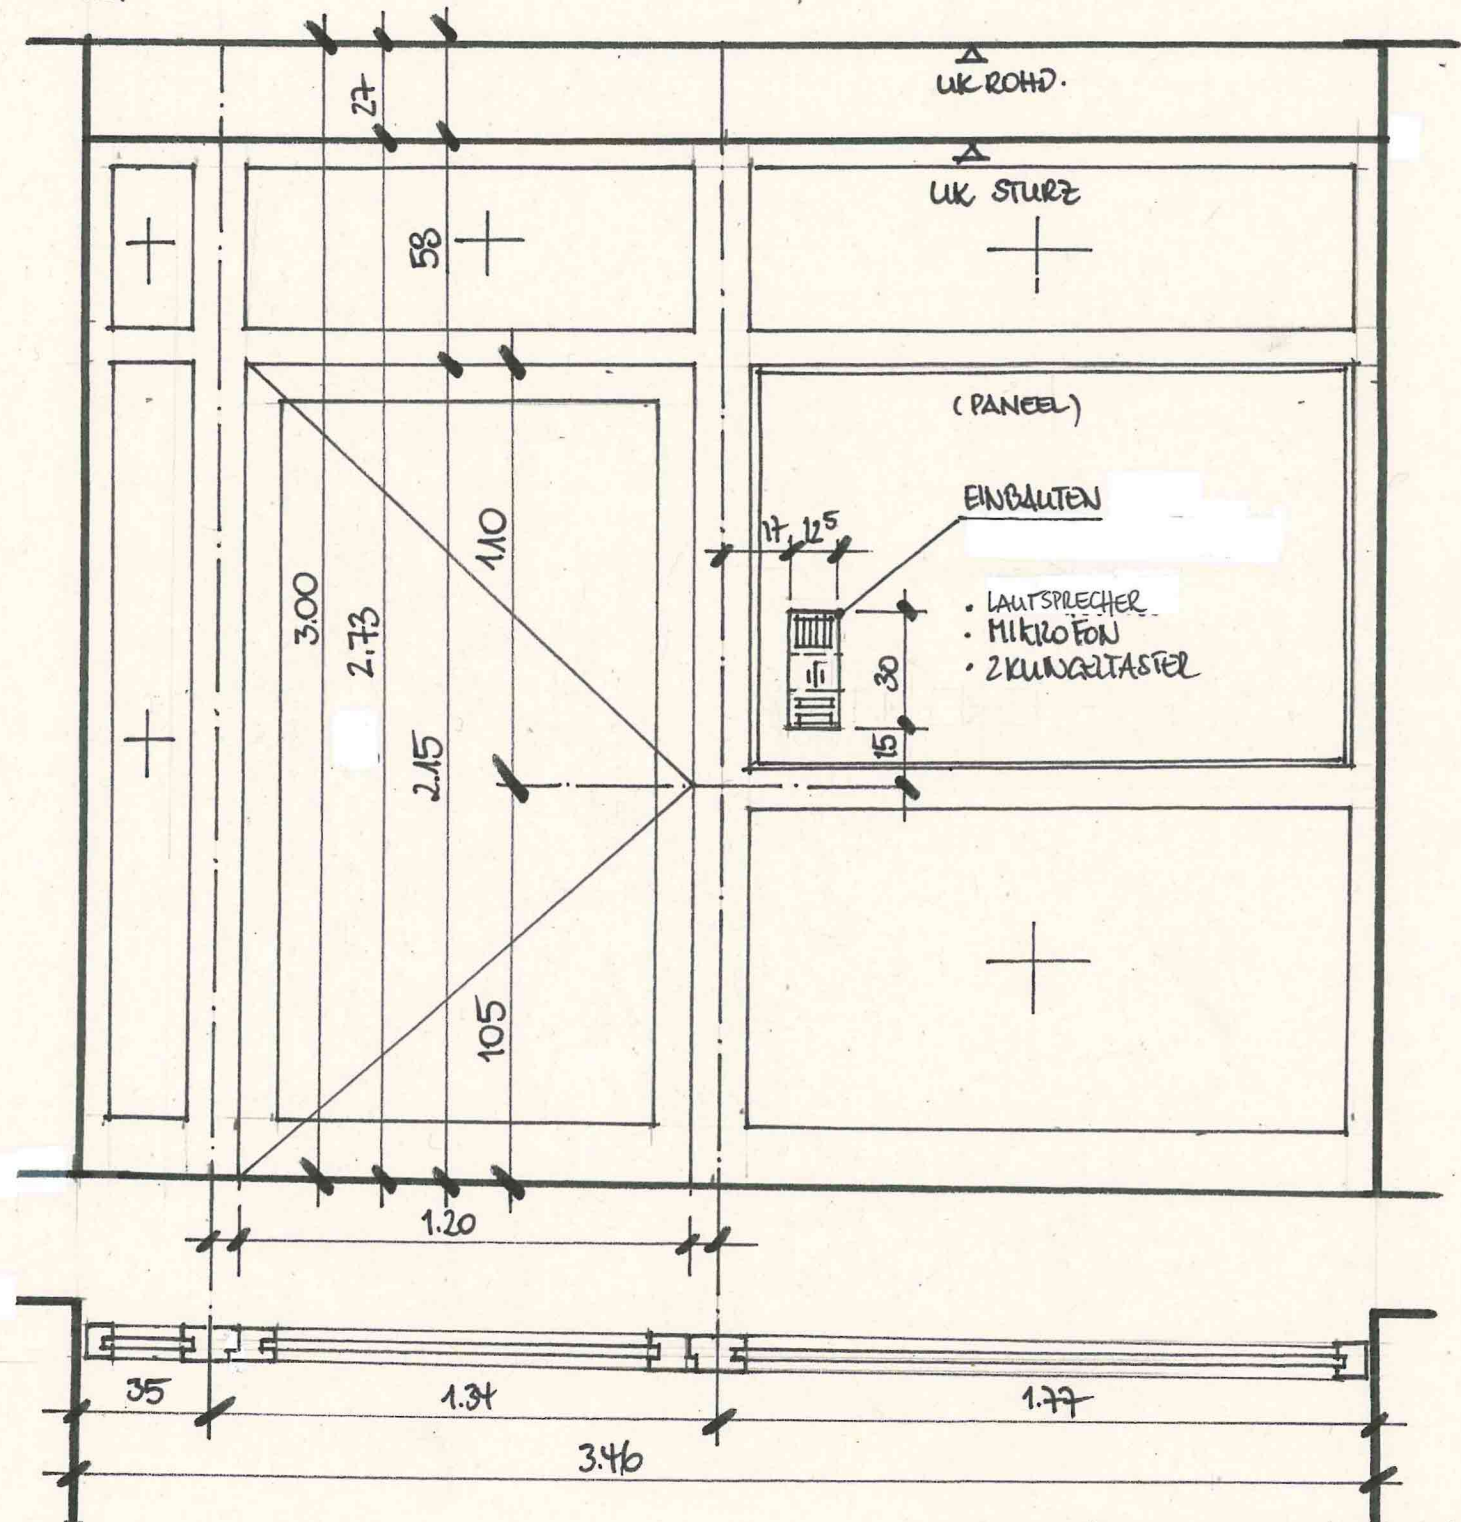

NST HERZOGGURTH-KOHLSCHEID
-AUSKLEBUNGEN M. 1:20-

1. OBERGESCHOSS: FLÜR-ZWISCHENTÜR - DS / DREHFLÜGELANTRIEB
NR. ⑤


POS. 02.5

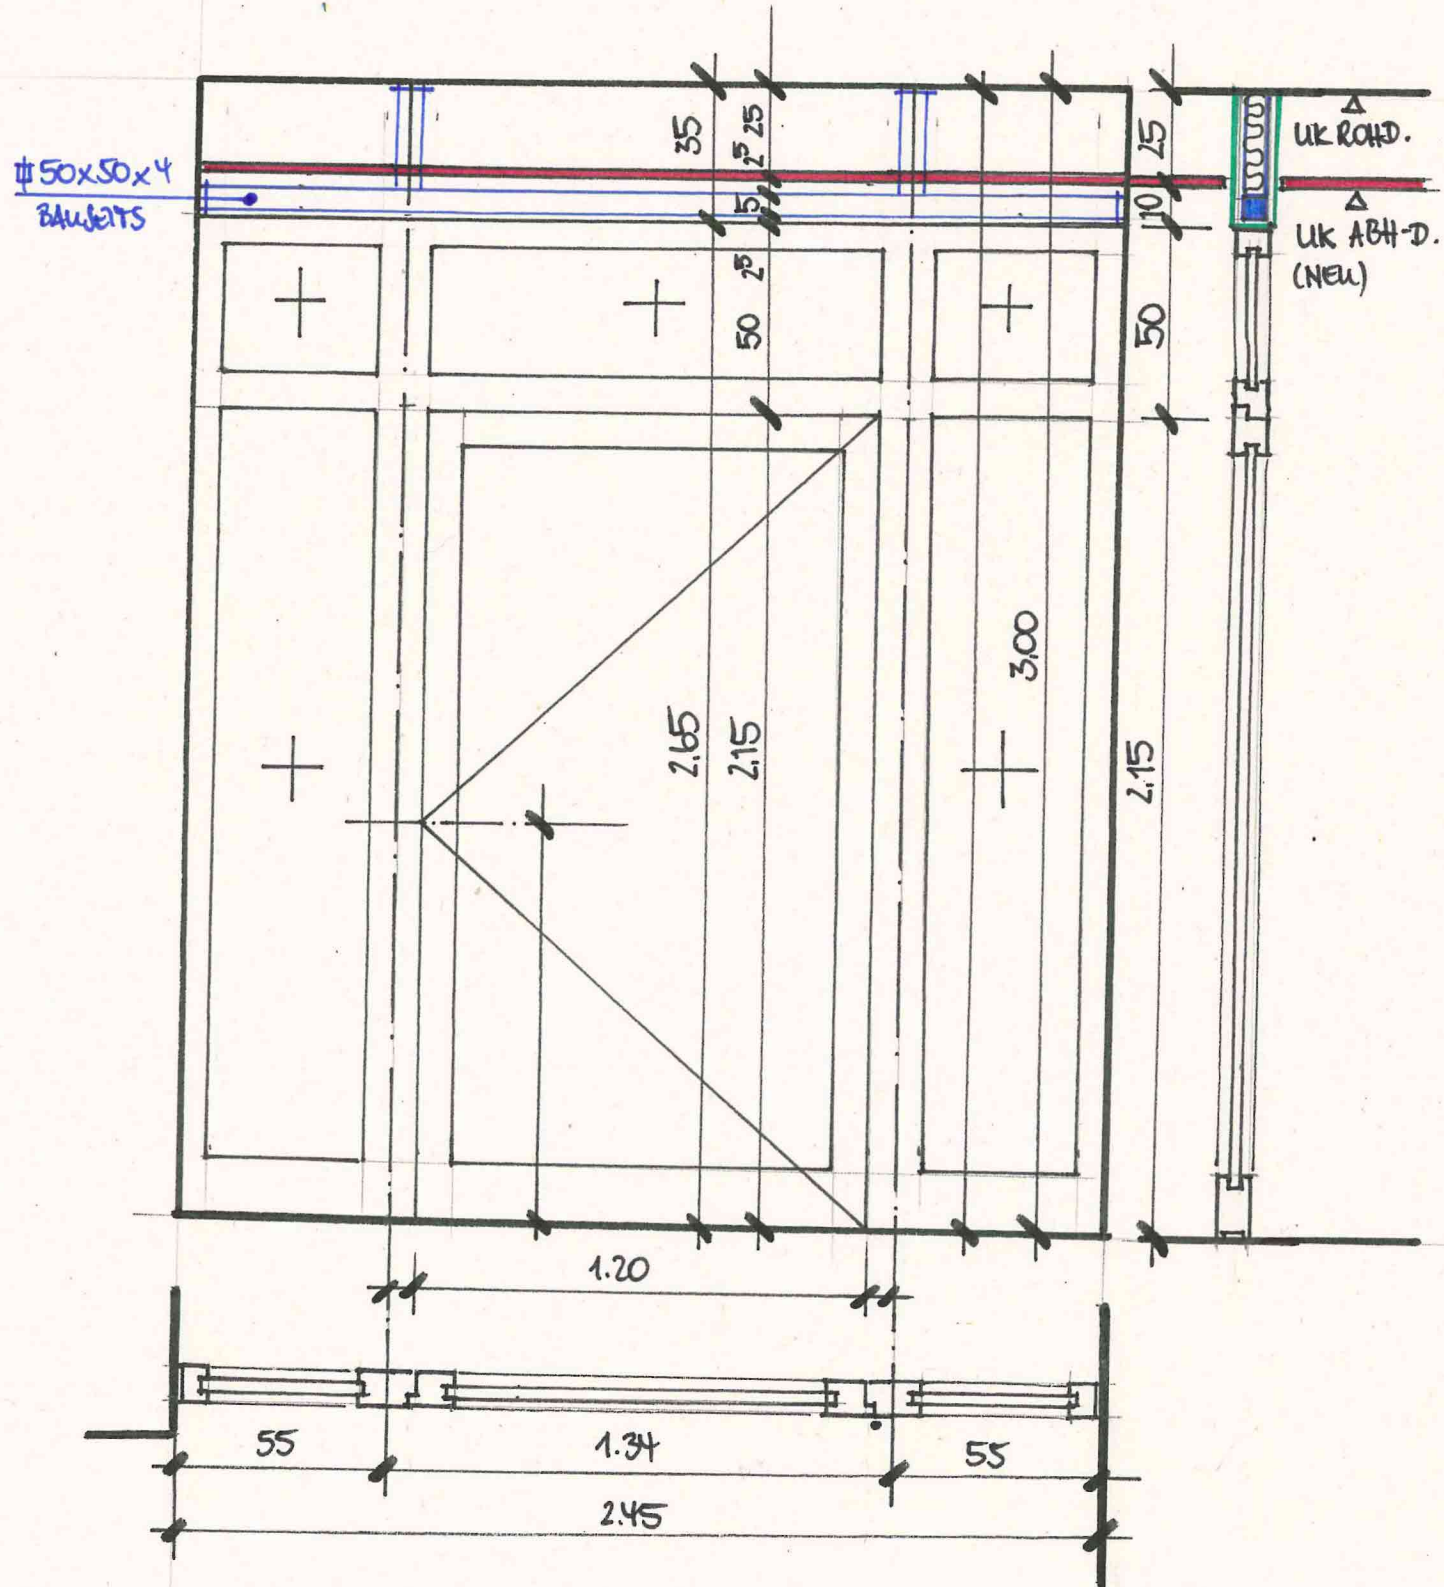

ERDGESCHOSS: AUSGANGSTÜR TRH NORD
NR. ⑧ (ÖFFNER)

POS. 03.2

ANLAGE ZUR AUSSCHREIBUNG

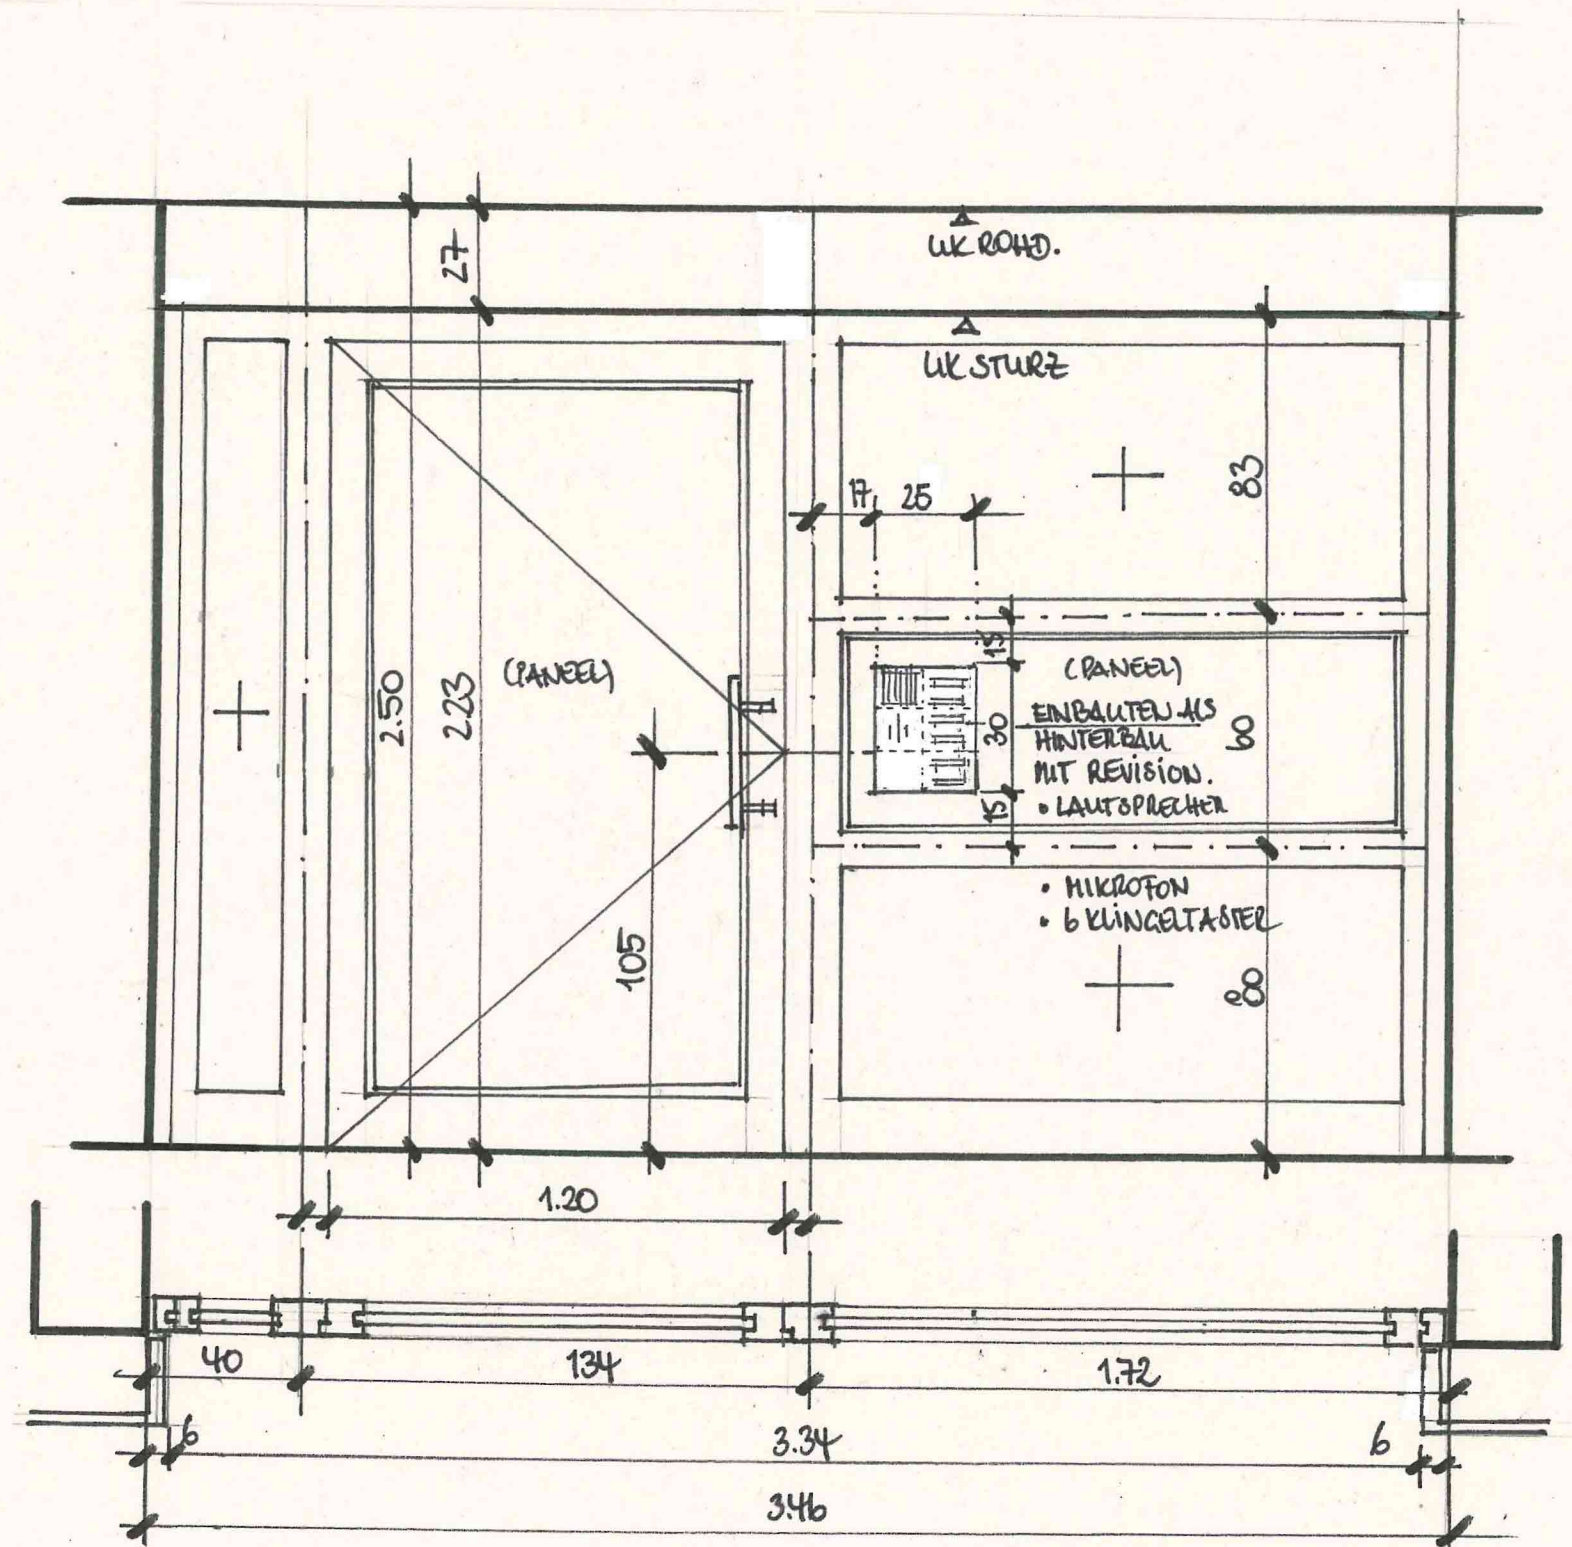

NST HERZOGENRATH-KOHLSCHEID
- AUMAHMENTÜREN M. 1:20 -