


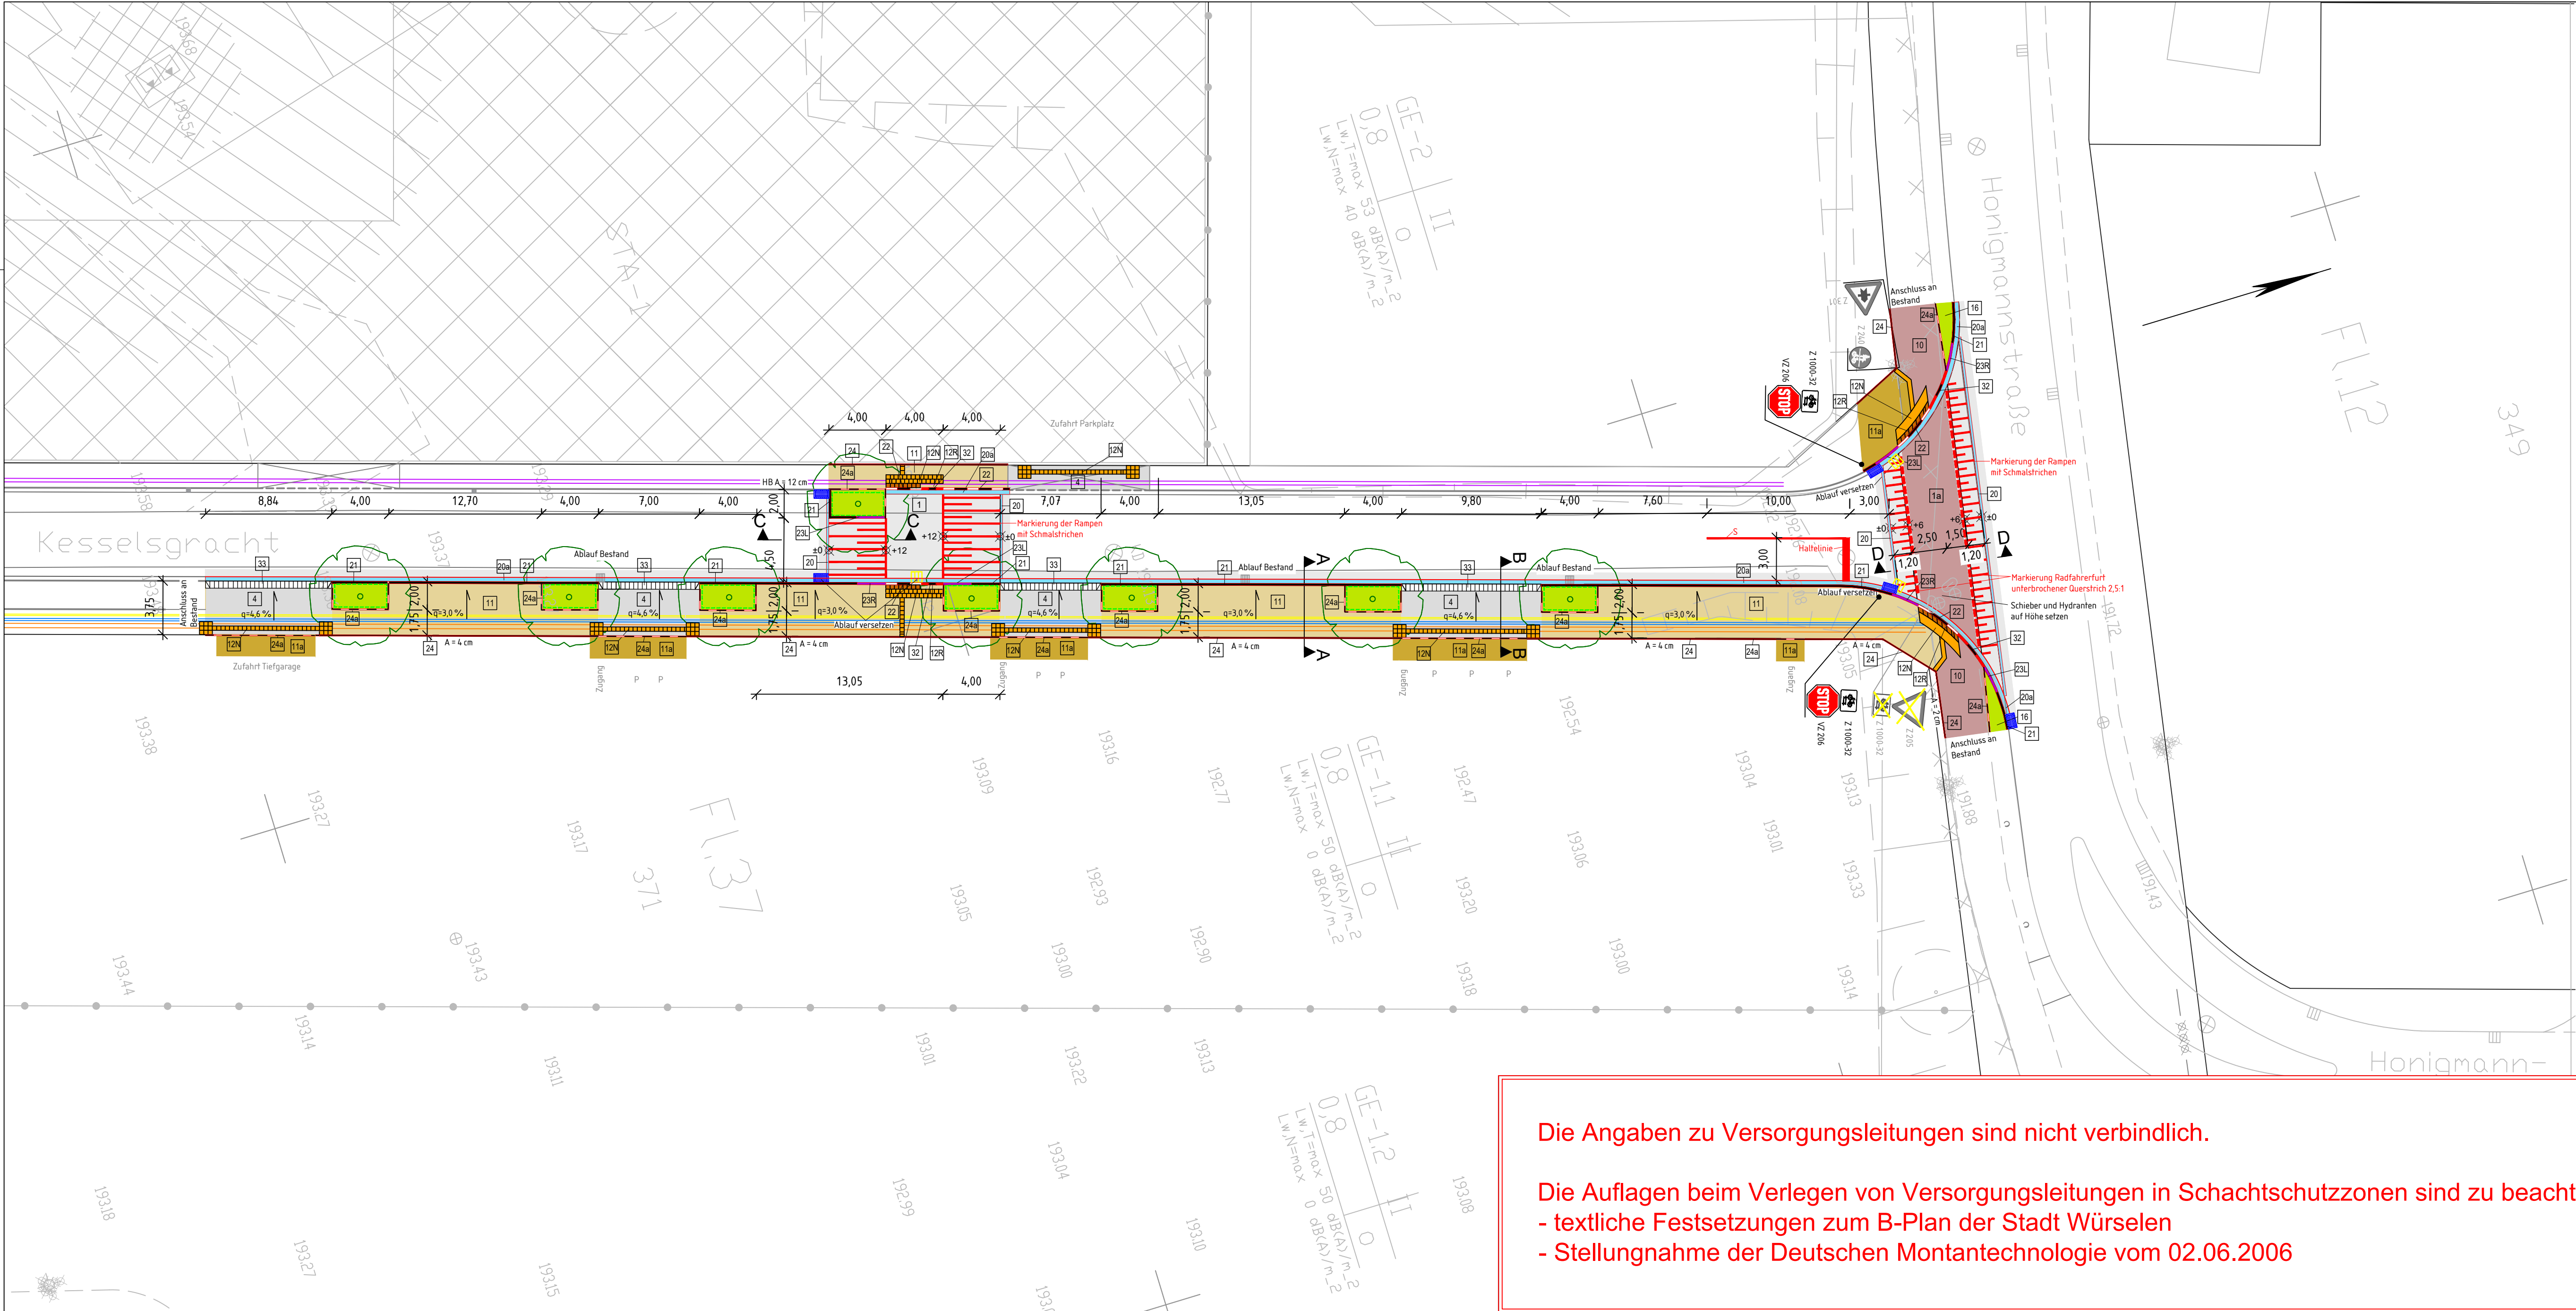

Die Angaben zu Versorgungsleitungen sind nicht verbindlich.

Die Auflagen beim Verlegen von Versorgungsleitungen in Schachtschutzzonen sind zu beachten:

- textliche Festsetzungen zum B-Plan der Stadt Würselen
- Stellungnahme der Deutschen Montantechnologie vom 02.06.2006

Planungslegende

- Fahrbahn Asphalt
 - Fahrbahn Asphalt im Bereich der Rad-/ Gehwegfurf rot eingefärbt
 - Zufahrt Betonstein 20/10/8 anthrazit, verschiebesicher, mit Mikrofas, Ellenbogenverband
 - gem. Rad-/Gehweg Betonstein 20/10/8, rot, verschiebesicher, mit Mikrofas, Läuferverband (längs)
 - Gehweg Betonstein 20/10/8 betongrau, verschiebesicher, mit Mikrofas, Läuferverband (quer)
 - vorh. Pflaster zur Anpassung aufnehmen und wiederverlegen
 - taktile Elemente Noppenplatte 30/30/8, weiß
 - taktile Elemente Rippenblech aus Rippenplatten 30/30/8, weiß
 - Grünfläche
- Rinne 1-zellig (16 cm) wasserführend/nicht wasserf.
 - Rinne 2-zellig (32 cm) wasserführend/nicht wasserf.
 - Bordstein H 15/20, Ah=12cm
 - Bordstein R 15/20, Ah=6cm, R=2cm
 - Übergangstein H-R (Links / Rechts) über 2m, Ah=12-3cm
 - Bordstein T8 8/20, Ah= 2 bzw. 4 cm
 - Bordstein T8 abgesenkt 8/20, Ah=3cm
 - Nullbord (Rinnenschärgstein) 16/16/14,5-16,5, Ah=0,5cm/3cm
 - Einfahrtschwellenstein 50/14-22/30, Ah=3+8cm

- Straßenablauf geplant
- Straßenablauf Bestand
- Straßenablauf entfällt
- Querneigungszeiger 2,5%
- Beleuchtung (nachrichtlich)
- Beleuchtung entfällt

Baumplanzfläche mit umlaufender Wurzelschutzplatte gem. F.L.L. herstellen
Baumstandorte nachrichtlich. (Bäume werden nachträglich von der Stadt gepflanzt und sind nicht Teil der Ausschreibung)

Fahrbahnmarkierung Schmalstrich

vorh. Schildstandort entfällt

gepl. Schild

Versorgungsleitungen Bestand:

- Gas
- Wasser
- Strom / Telekom
- Telekommunikation (NetCologne)

d				
c				
b				
a				
Datum	Bearbeiter	Gezeichnet	Änderung / Bemerkung	
Beschluss der Bezirksvertretung			vom:	Vorlagen-Nr.:
Beschluss des Planungs- und Bauausschusses vom:				Vorlagen-Nr.:

Stadt Würselen A66 - Tiefbauamt Morlaixplatz 1 - 52146 Würselen			
Projekt:	Kesselsgracht - östlicher Gehweg		i.A.
LDI-Nr. / PSP-Element:	Planungsphase: Ausführungsplanung		i.A.
Baumaßnahmen-Nr.:	Planart: Lageplan	Plan-Nr.: 1	i.A.
Bearbeitet:	Gezeichnet:	Maßstab: 1:250	i.A.
Zur Bauausführung freigegeben Würselen, den			Amtsleiter Geprüft i.A. Projektleiter