


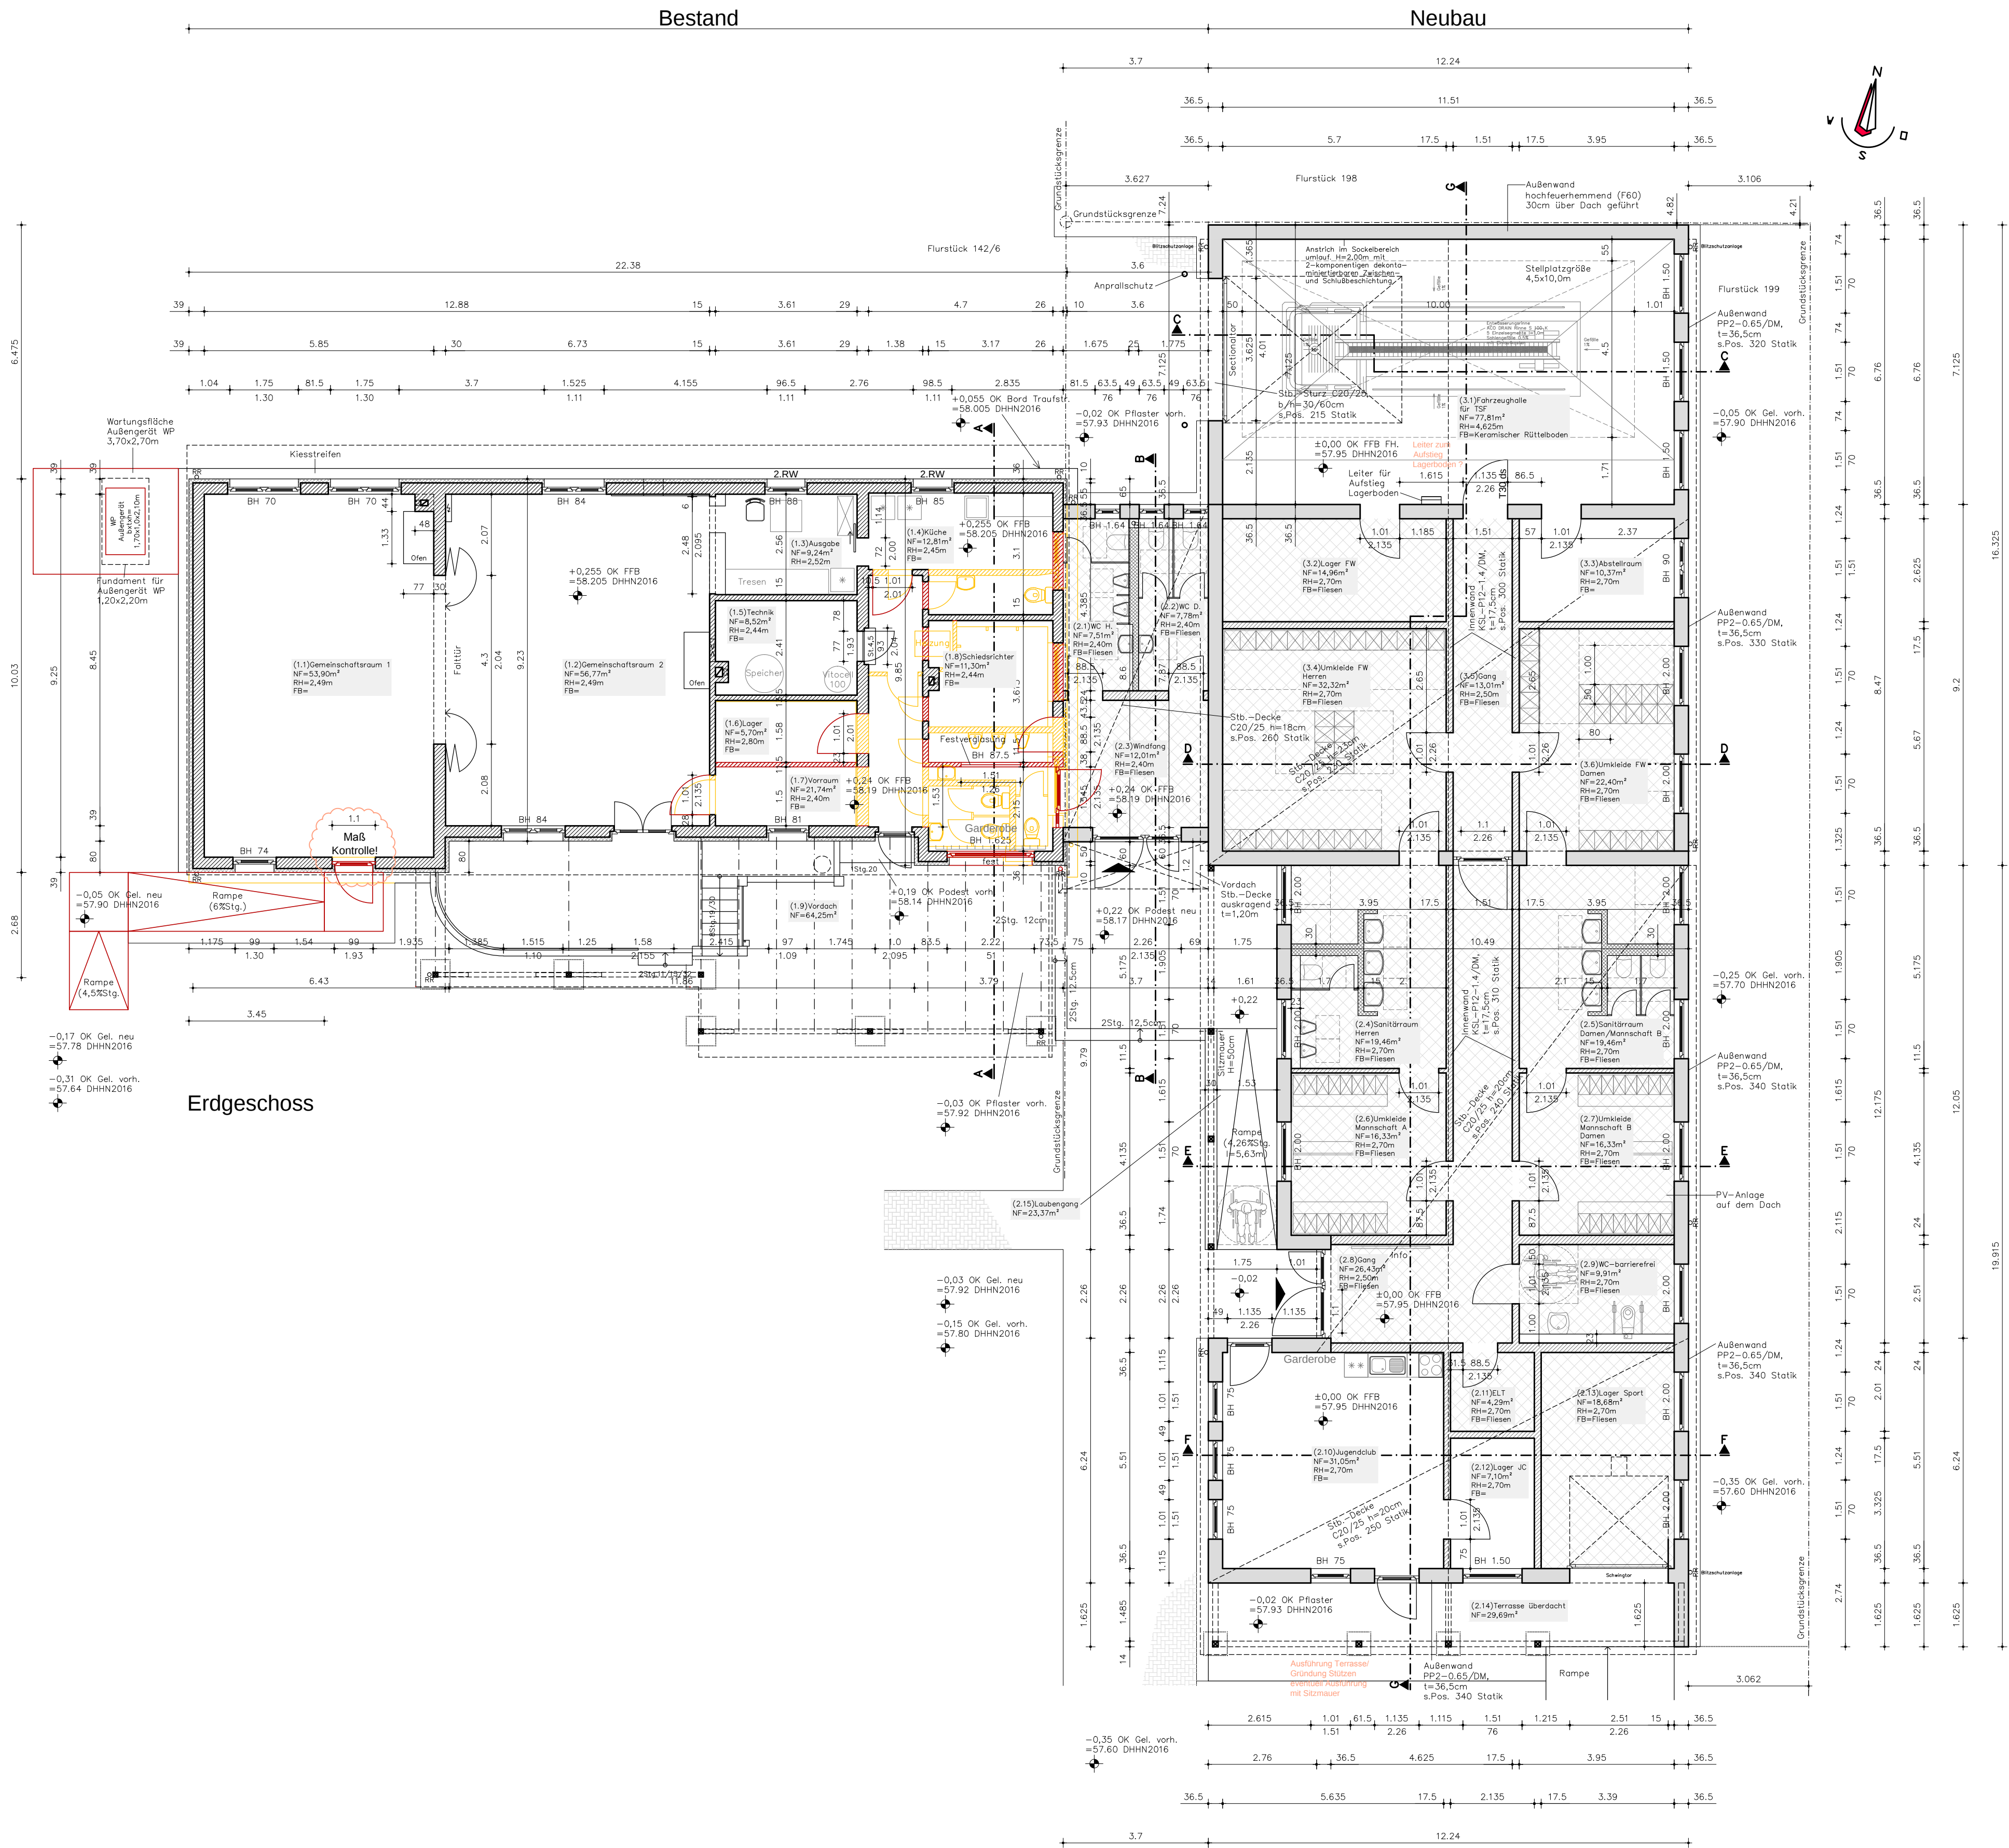

LEGENDE TO1:

Wände Bestand

Wände Mischmauerwerk

WDVS d=10cm Bestand

Wände Abbruch

Wände / Ausmauerung Neu nach statischen Erfordernissen

Bauteile:

Bestand

Abbruch

Neu

LEGENDE TO2 und TO3:

Außenwände:
Yong ThermStandart, Porenbeton-Mauerwerk
PP 2-0,35 λ=0,09, DM d=36,5cm
gem. GEG Nachweis
Sockelmauerwerk (1. Schicht):
Yong ThermStandart, Porenbeton-Mauerwerk
PP 2-0,35, DM d=30,0cm

Innenwände:
KS-Mauerwerk, Ratio Planstein
KS-L-R (P) 12-1,4 6DF, DM d=11,5cm
KS-L-R (P) 12-1,4 6DF, DM d=17,5cm
KS-L-R (P) 12-1,4 6DF, DM d=24,0cm
Sockelmauerwerk (1. Schicht):
Sika Therm Kimmstein 20-1,2,
d=11,5cm/17,5cm/24cm

nichttragende Innenwände/
Installationswände:
Metallständerwände in
Trockenbauweise

Sanitärvorwände:
d=23cm; Höhe=1,25m
Metallständerwände mit einseitiger doppelter
Bekleidung aus Gipskartonbauplatten
GKBI 2x12,5mm (imprägniert, Feuchtraumgeeignet)

Fußbodenbelag Fliesen

T30

- Tür feuerhemmend

ds

- dicht und selbstschließend

rd+s

- rauchdicht und selbstschließend

NA

- Notausgang

2.RW

- 2. Rettungsweg

Diese Entwurfszeichnung enthält nicht alle Einzelheiten bzw. Vermaßungen. Sie ist nicht als Ausführungsgrundlage geeignet. Ausgeführt wird nur nach Ausführungszeichnungen und den dazugehörigen Leistungsverzeichnissen bzw. Aufträgen an die Baunternehmer.

Hinweis:
Brandschutznachweis nach § 8 BbgBauVorV erfolgt in einem separaten Brandschutzkonzept

Übersichtsplan M 1:500

Bestand TO1

Bestand/Vordach TO1

Neubau TO2

Neubau TO3

1. Bauabschnitt (Dorfgemeinschaftshaus-Bestand, TO1)

1. Bauabschnitt (Dorfgemeinschaftshaus-Neubau, TO2)

2. Bauabschnitt (Feuerwehr-Neubau, TO3)

Maßstabsleiste:
1cm auf dem Plan entspricht 100cm in der Natur

M 1:100

0cm

300cm

500cm

1000cm

c			
b			
a			
Index	Art der Änderung und Ergänzung	Datum	Zeichen

Gebäudeeindeutigung im Höhensystem:	OK FFB EG ±0,00 = 57.95 DHHN2016
-------------------------------------	----------------------------------

Bauherr:

Amt Burg (Spreewald)
für die Gemeinde Schmörow-Fehrow
Hauptstraße 46
03096 Burg (Spreewald)
Tel.: 035603 / 682-48

Unterschrift Bauherr

Entwurfsverfasser:

EPB
Entwurfs- und Planungsbüro GmbH
August-Bebel-Str. 14, 03185 Peltz
Tel.: 035601 / 31229 Fax: 035601 / 339001
e-mail: info@epb-peltz.de

Unterschrift Entwurfsverfasser

Projekt/
Bauort:

Umbau eines Sportlerheimes zum
multifunktionalen Dorfgemeinschaftshaus mit
Feuerwehreinbau im OT Fehrow
Hauptstraße 7, 03096 Schmörow-Fehrow, OT Fehrow

bearbeitet

02.08.2022

gezeichnet

geprüft

Zeichen

Phase/
Zeichnung:

Entwurfsplanung
Grundriss Erdgeschoss

Maßstab 1:100

Bl.-Nr.: 3