


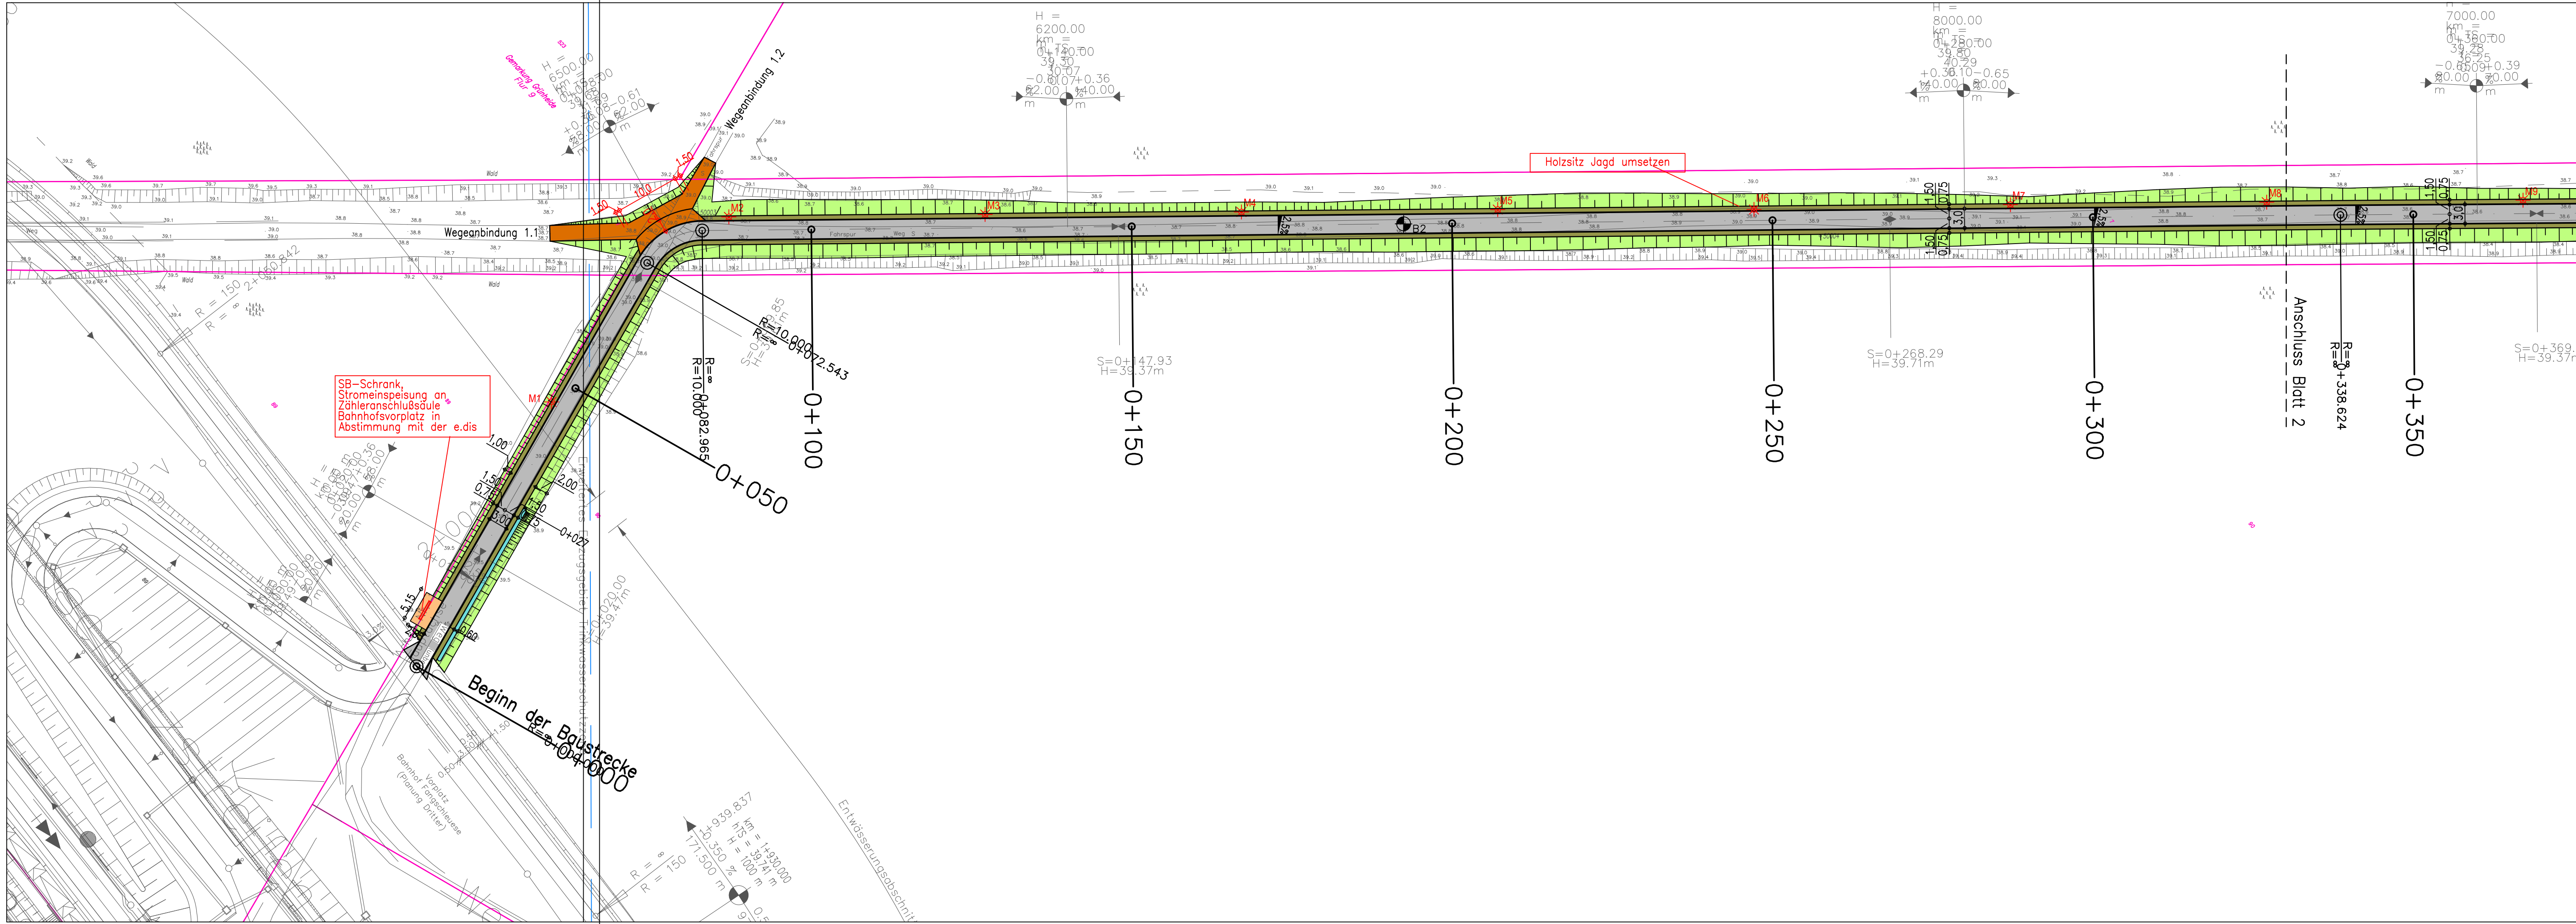

Zeichenerklärung
Planung

- Radweg – Asphaltbauweise
- Schotterrasenbankett
- Pflasterbauweise
- sandgeschlämmte Schotterdecke
- Entwässerungsmulde
- Grünflächen / Böschungen – Oberbodenandeckung mit Rasenansaat
- TB – Betontiefbord 10 x 25 cm, a=0cm

Sonstiges

- Bohrung gem. Baugrundgutachten (Ingenieurbüro Reinfeld+Schön GbR 17.10.2024)
- vorh. Bäume
- zu fällender Baum
- Lichtpunkt Höhe 4,50m , ALFONS I DA LED

Höhensystem: DHHN 2016 Lagesystem: ETRS 89

Lageplan 1	Lageplan 2	Lageplan 3
------------	------------	------------

Nr.	Art der Änderung	Datum	Name

Entwurfsbearbeitung:	Datum	Name
	bearbeitet	
	gezeichnet	
geprüft:		

Auftraggeber	Landkreis Oder-Spree Amt für Kreisentwicklung und Infrastruktur Breitscheidstraße 7 15848 Beeskow	Unterlage	5
		Blatt Nr.	1
		Reg.Nr.	
		Datum	Name

AUSSCHREIBUNG		bearbeitet	
		gezeichnet	
		geprüft	

Tesla Radweg RW 05.1 – Bahnhof Fangschleuse – Gottesbrück		Lageplan 1 von Bau-km 0+000 bis 0+330 Maßstab: 1: 500
--	--	---

Aufgestellt	

Grundplan erstellt:		Ergänzungen:	
Landkreis Oder-Spree Kataster – u. Vermessungsamt Spreeinsel 1, 15848 Beeskow Tel. 03366 / 35-1740 Fax. 03366 / 35-1708 E-mail: vermessung@landkreis-oder-spree.de	Gemeinde:	Grünheide (Mark)	Koordinatensystem: ETRS 89
	Gemarkung:	Grünheide	Höhensystem: DHHN2016
	Flur:	9	