


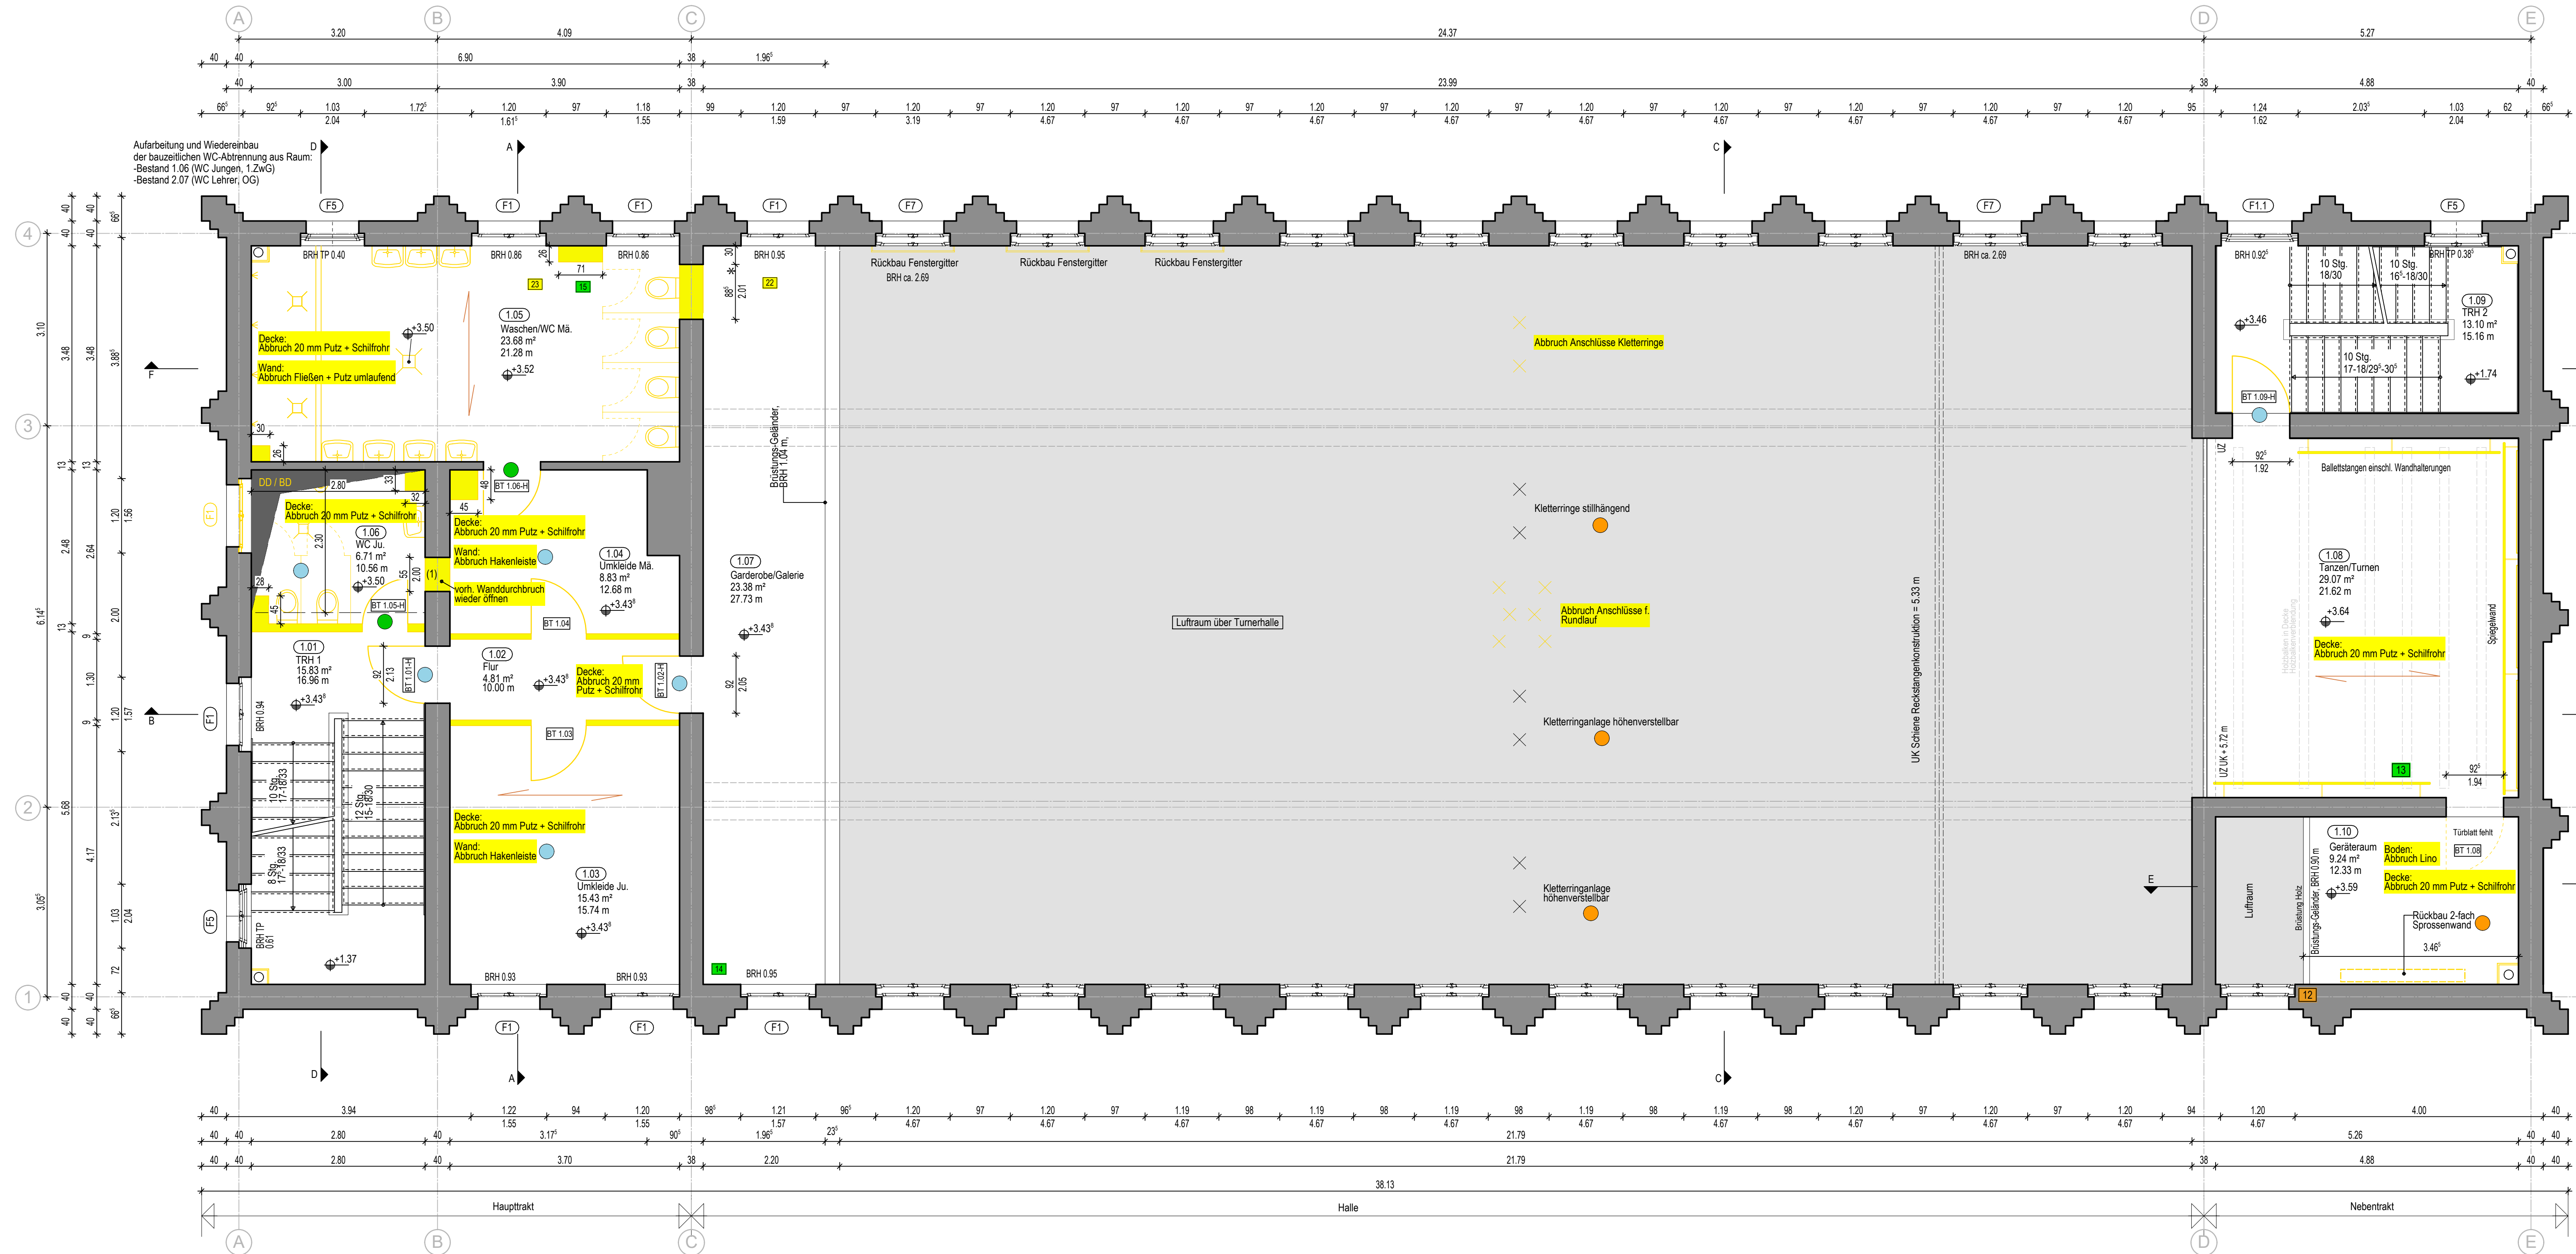

FLUSSBODENAUFBAUTEN 1. ZG:

- B23**
Raum 1.05 - Waschen/WC Mädchen
- 9 mm Fliese
 - 35 mm mineralischer Estrich
 - ≤1mm Schwarzabdichtung
 - 55 mm mineralischer Estrich
 - ≤1mm Schwarzabdichtung
 - 90 mm Betonspiegel (Rippendecke)
 - ≤1mm Dachpappe (verl. Schalung)
 - 160 mm Hohlraum
 - 20 mm Putz
- B22**
Raum 1.07 - Garderobe/Galerie
- 3 mm PVC
 - 22 mm verm. Steinholzestrich
 - 114 mm Beton
 - 9 mm Putz
- B21**
Raum 1.01 / 1.09 TRH
- 3 mm PVC

LEGENDE

- Bestand
 - Abbruch Rohbauer
 - Rückbau + Einlagerung für Wiedereinbau durch Los Sportgeräte
 - Rückbau + Einlagerung für Wiedereinbau durch Los Tischler
 - Rückbau + Einlagerung durch Los Tischler
- B --** Fußboden-/ Deckenaufbauten Bestand; entspr. der Untersuchungsergebnisse (UB 11/22-331-1 der MFPA Leipzig vom 16. Juni 2023), (Probeentnahme Materialuntersuchung), Entnahmestellen sind in den Plänen Grundrisse: Abbruch-Bestand) dargestellt.
- Annahme Bodenaufbau Bestand (keine Probeentnahme erfolgt)

Hinweis:

Für nicht untersuchte Bereiche, wurden Annahmen getroffen und können von tatsächlichen Aufbau abweichen.

Anmerkung:

Grundlage für diesen Plan bildet ein Aufmaß, durchgeführt von BC Dresden, vorliegende Bestandsunterlagen sowie der Untersuchungsbericht (UB 11/22-331-1 der MFPA Leipzig vom 16. Juni 2023)

(1) ehemaligen Türdurchbruch freilegen.

* Angabe Höhe für neue Türdurchbrüche beziehen sich auf OKFFB neu !

Index	Datum	Änderung	Zeichner
F			
E			
D			
C			
B			
A			

Gebäudeübersicht

Projekt	Doppelturnhalle Finsterwalde, August-Bebel-Straße 18 Energetische/ Barrierefreie Sanierung 03238 Finsterwalde
Planbezeichnung	Ausführungsplanung Grundriss 1. Zwischengeschoss, Abbruch-Rohbauer
Bauherr	Stadtverwaltung Finsterwalde Schloßstraße 7/8 03238 Finsterwalde

Zeichnungs- / Plannummer CAD Z. ... / Pl. 1602	Projektnummer 22-016	Maßstab 1 : 50 m.cm	Datum 23.01.2026
0000 5 ARC GR E01 AB 1003 -- FP A			
H/B = 420 / 1200 (0.50m²)			
Allplan 2024			