

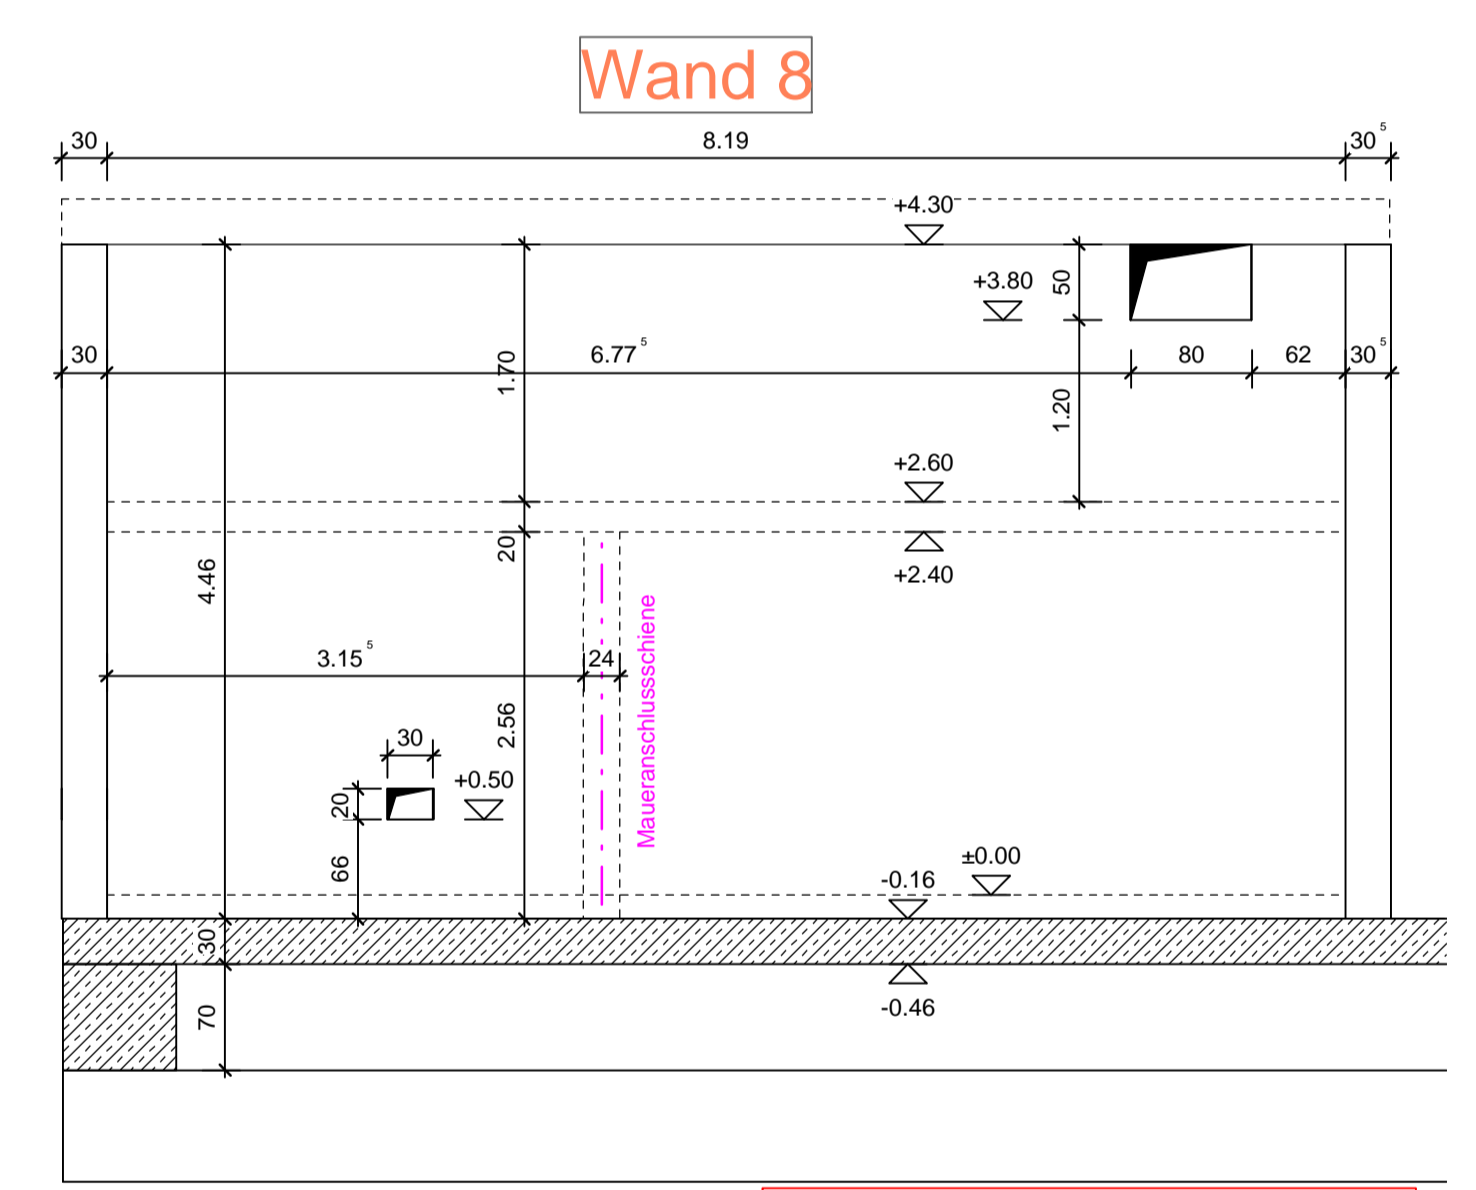
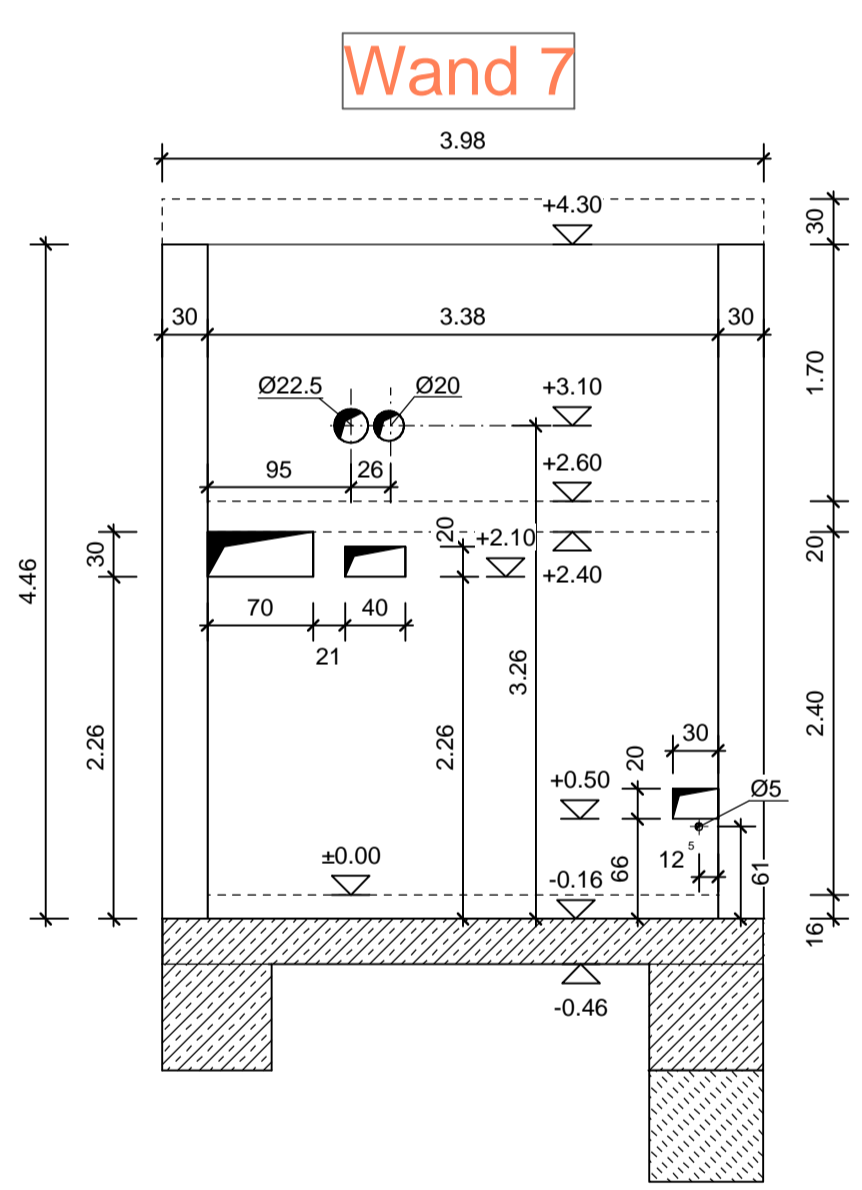


ACHTUNG!
 Wandansichten spiegeln durch die Schnittführungen NICHT die wahren Längen ab!
 Wandkanten und Türöffnungen sind projiziert.
 Die Grundrissbemaßung ist zu beachten!

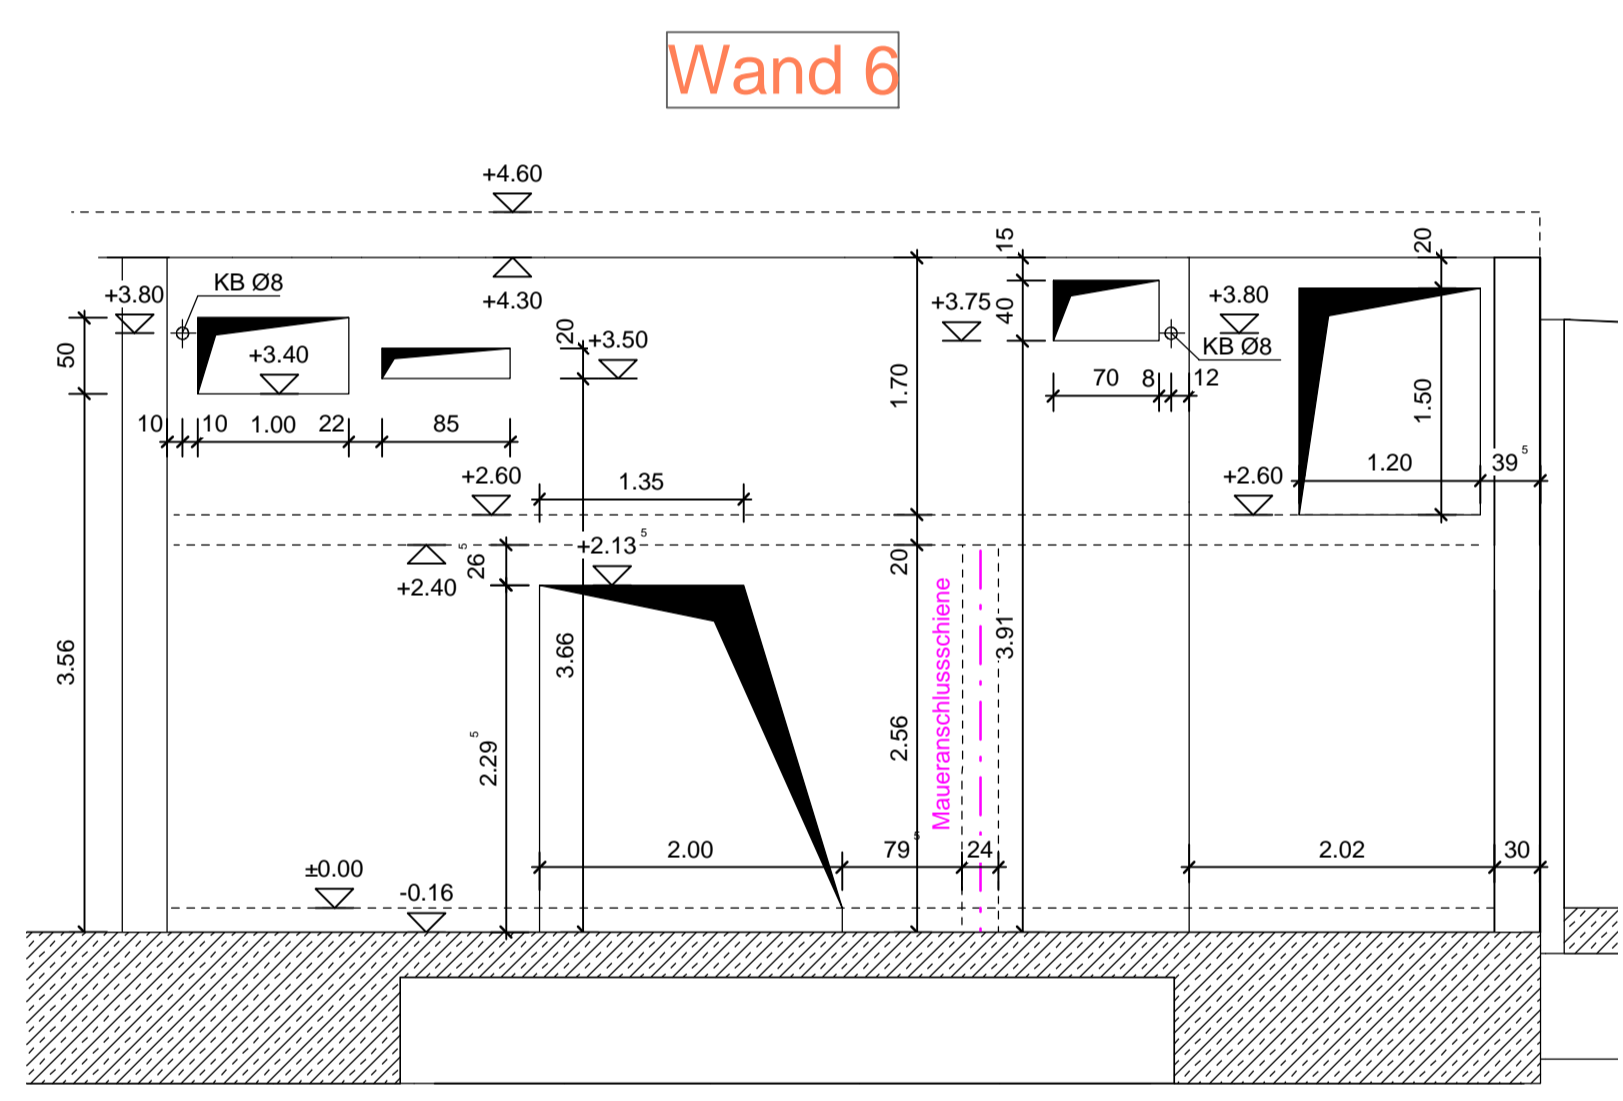

Leerverrohrung Elektro siehe Planung AHS
 Plan F_20054-EW-E/L 1.1

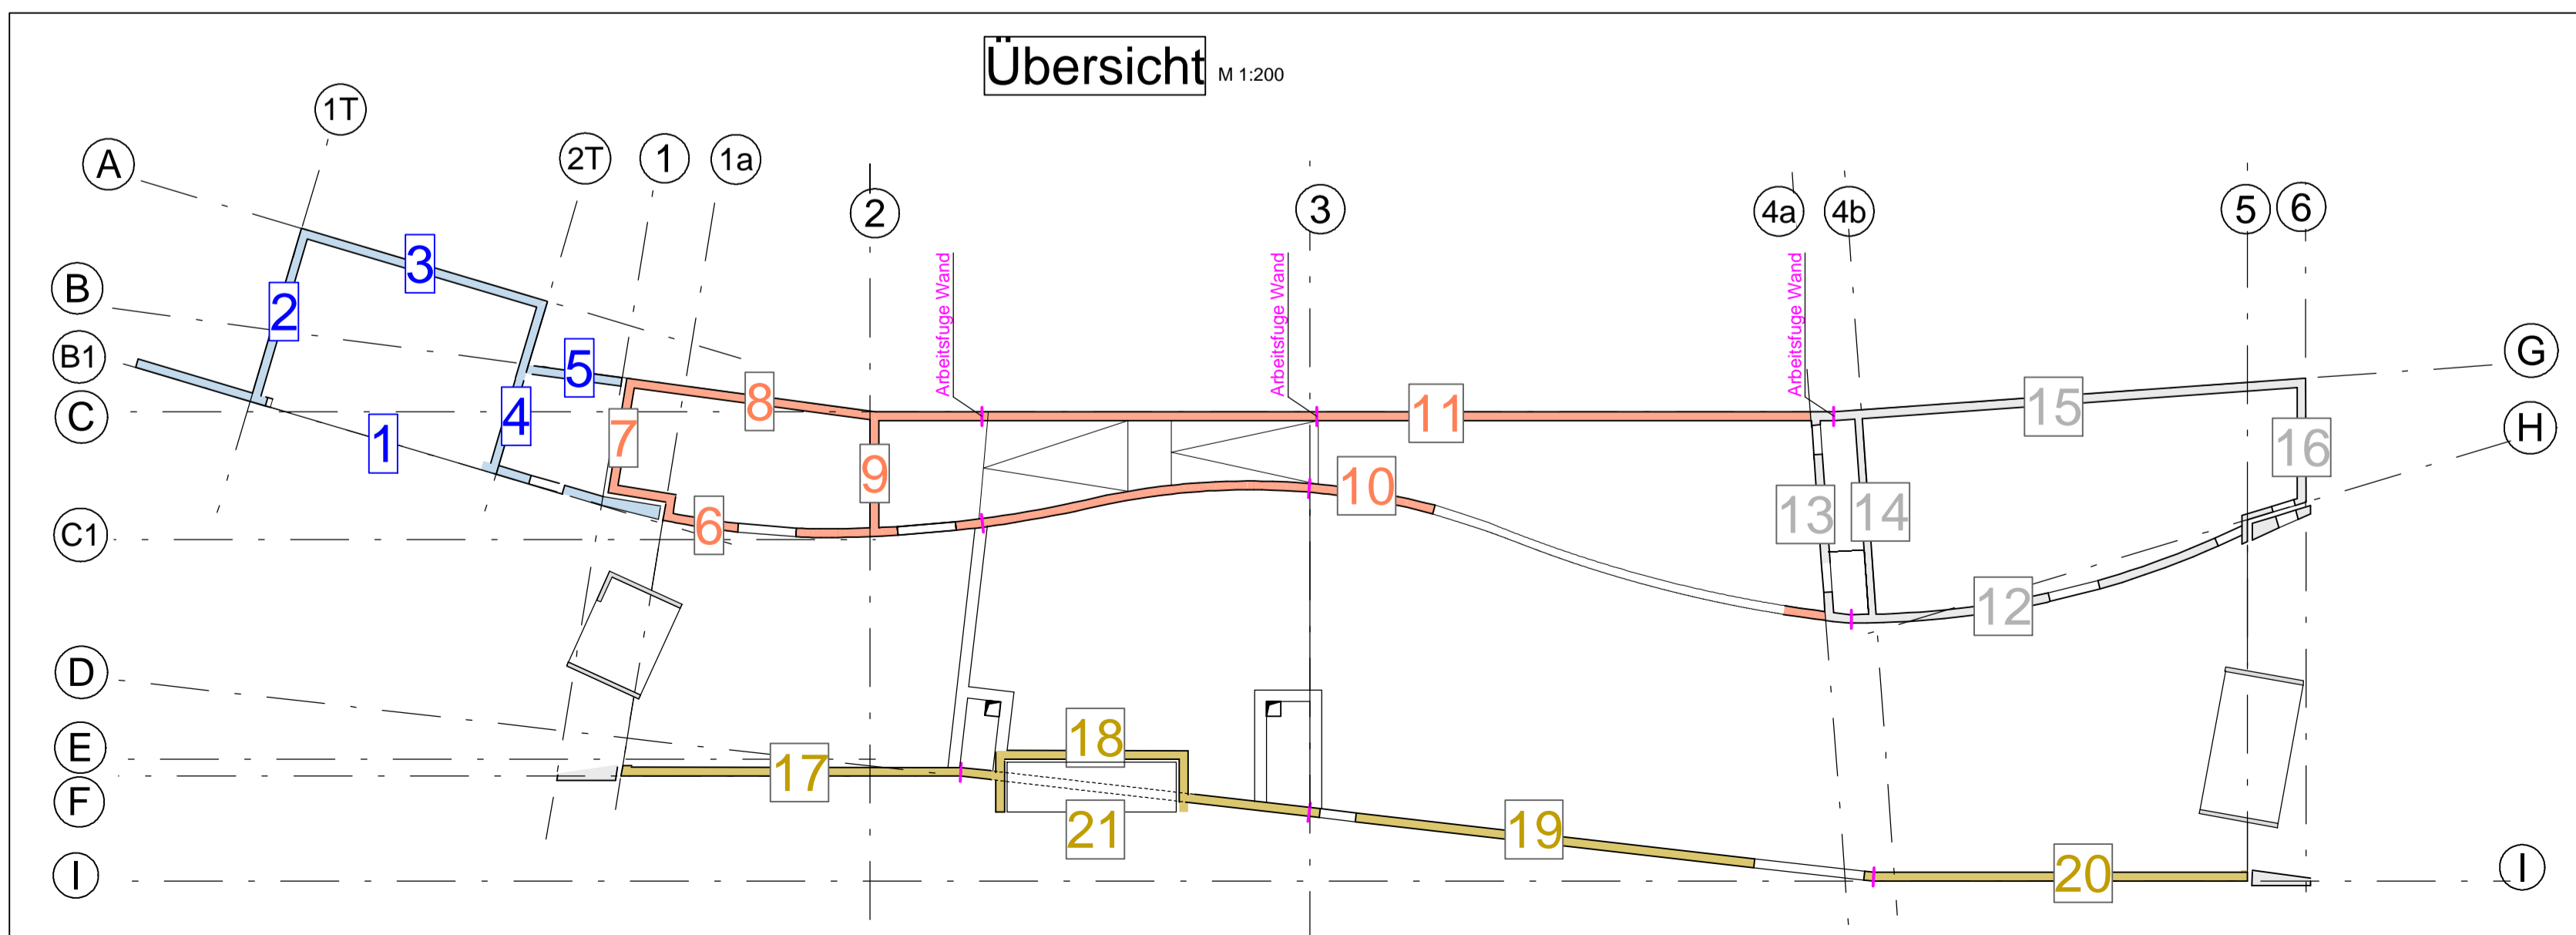

INDEX	ÄNDERUNG	DATUM
e	Ergänz. Darstellung Öffnung Wand 6 (Grundriss)	18.07.25
d	Anpassung Öffnung Wand 6	17.06.25
c	Öffnung Wand 6 gespiegelt	22.05.25
b	Anpassung Öffnung Wand 7	20.05.25
a	Anpassung Öffnungen Wand 6 und 7	05.05.25

Objektplaner:
P. Jähne
 Ingenieurbüro GmbH
 Bahnhofstraße 76, 03046 Cottbus
 Telefon 0355 38048-0
 Telefax 0355 38048-6

Bauvorhaben:
 Neubau Energiewerkstatt
 Seestraße
 01983 Großräschen

Bauherr:
 Stadt Großräschen
 Seestraße 16
 01983 Großräschen

Planungsphase:
Ausführungsplanung

Planbezeichnung:
**Schalplan
 Wände W6 bis W9**

Datum: 14.03.2025	Bearbeiter: Heidrich	Plan-Nr.:
Maßstab: 1:50	gezeichnet: Böttcher	SP3.1e