


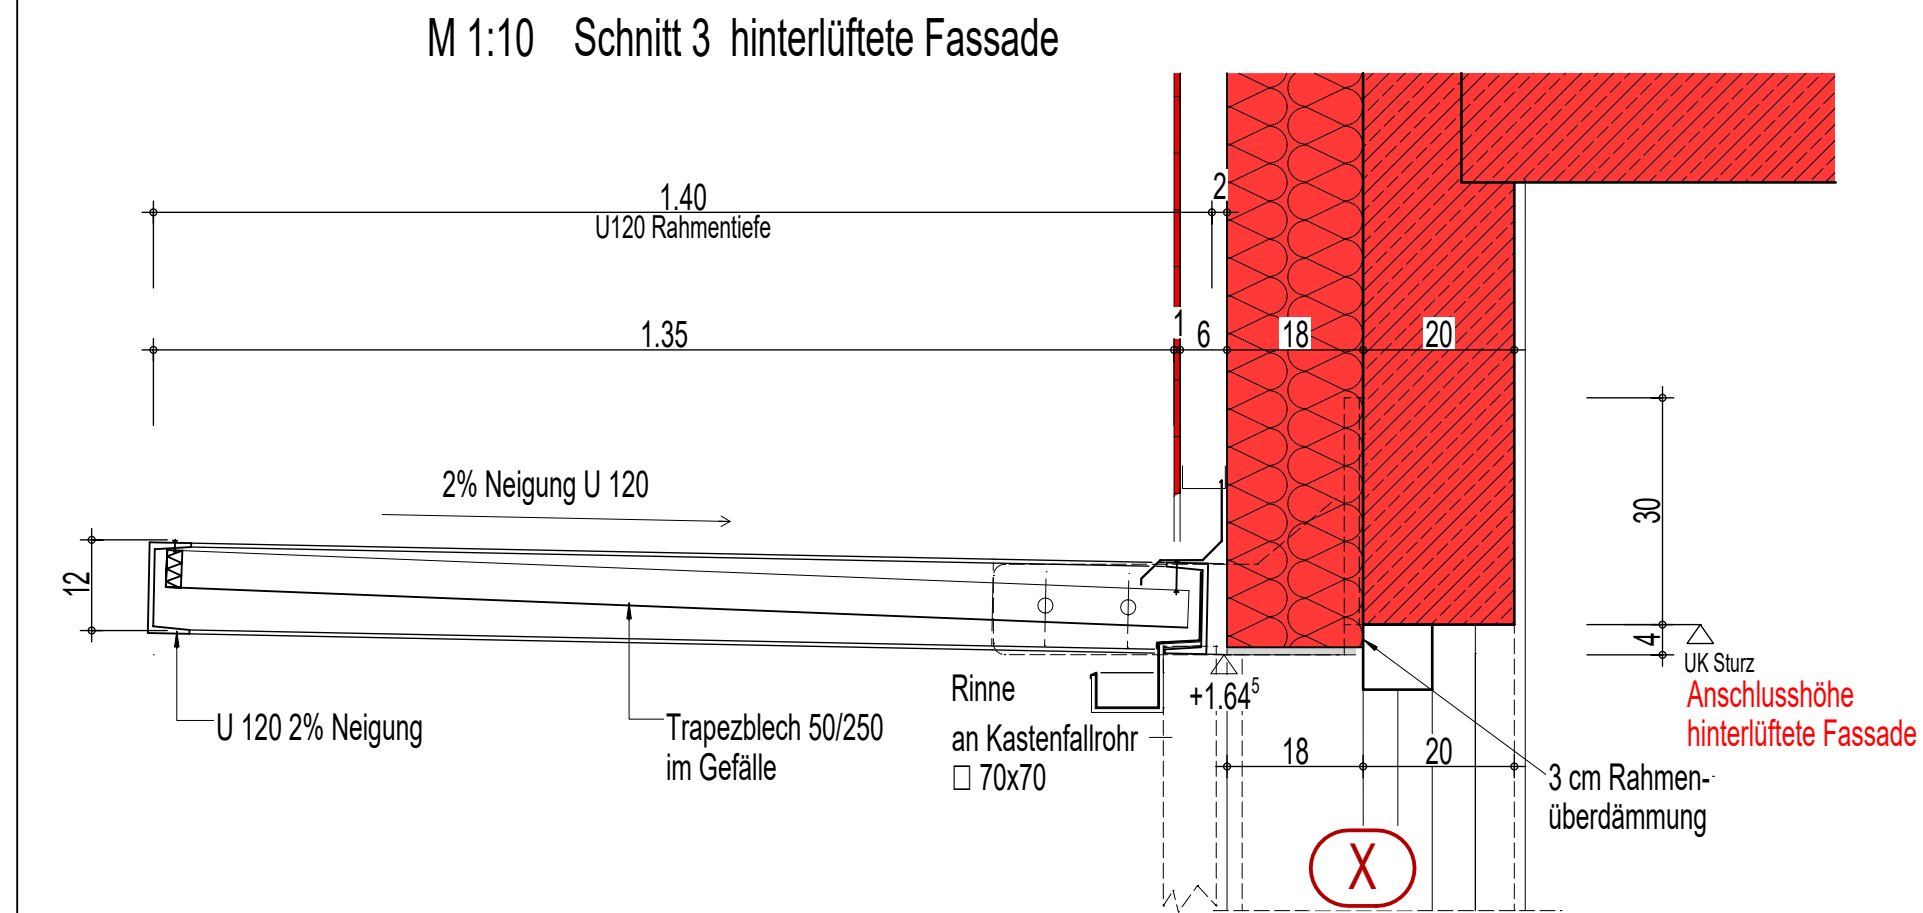
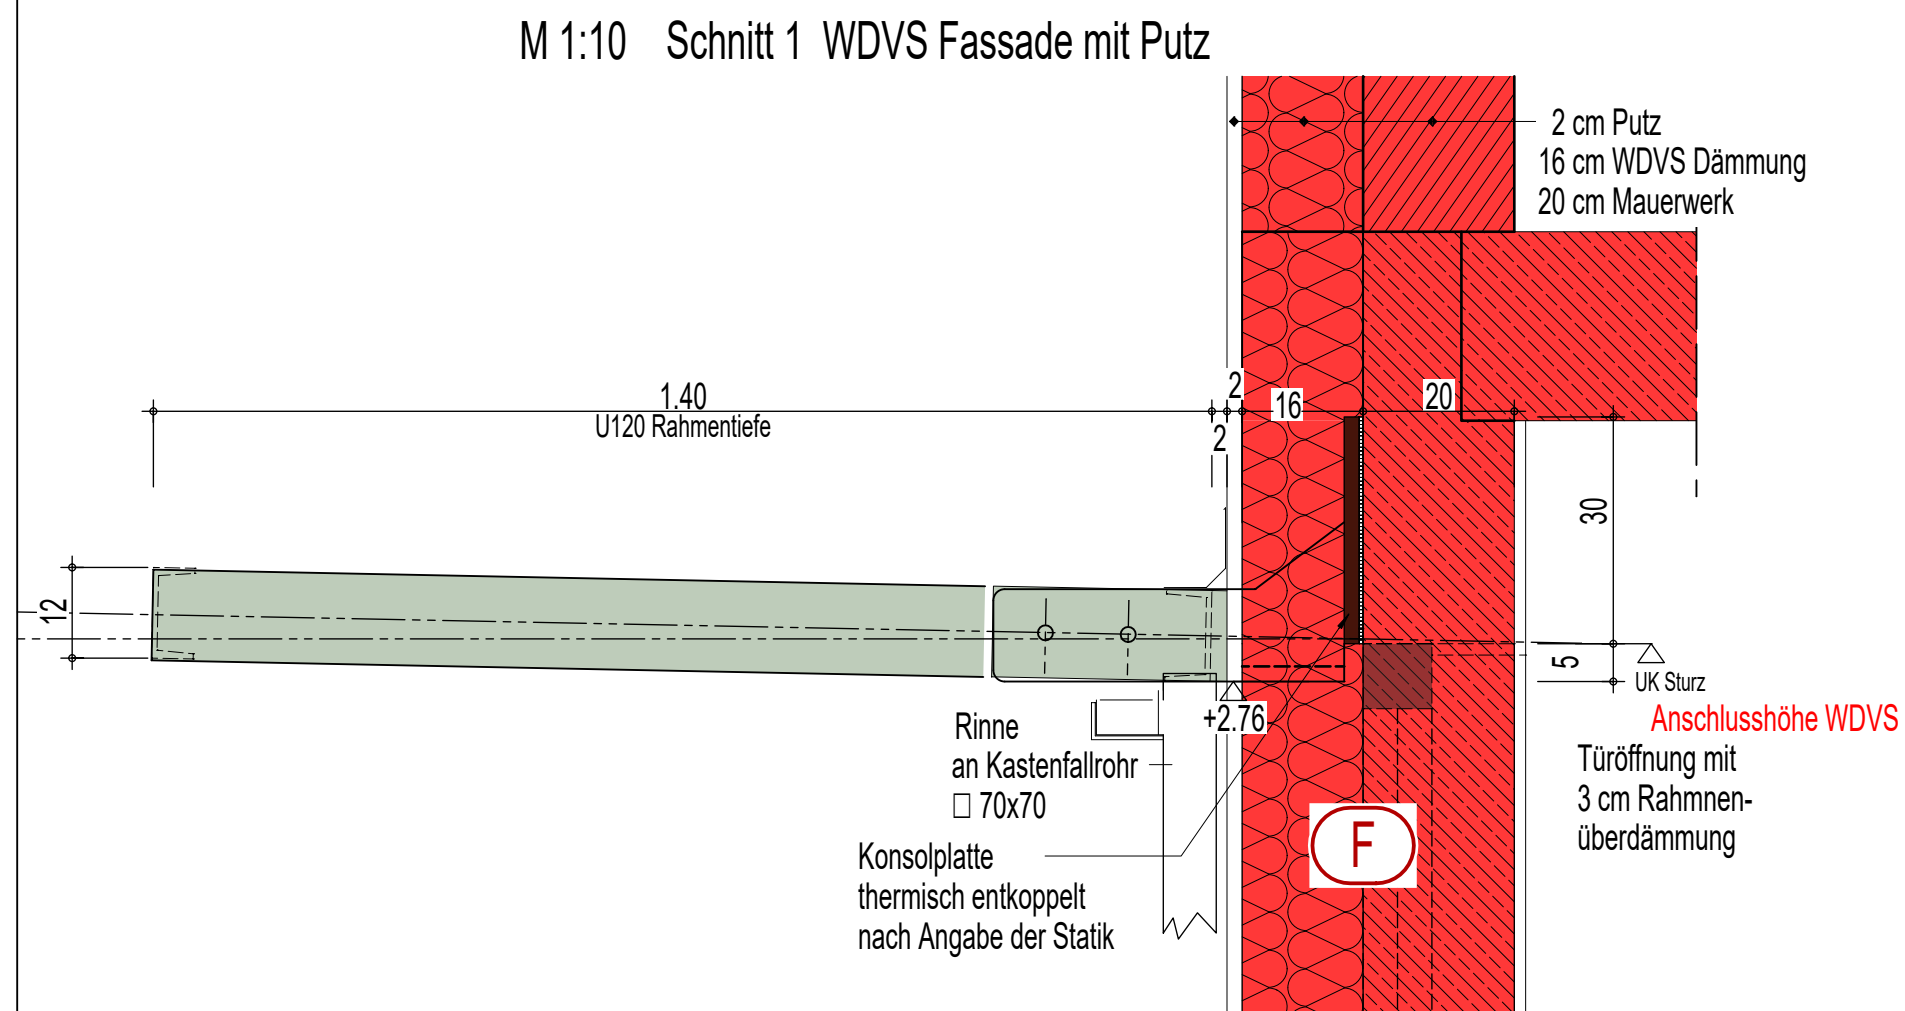
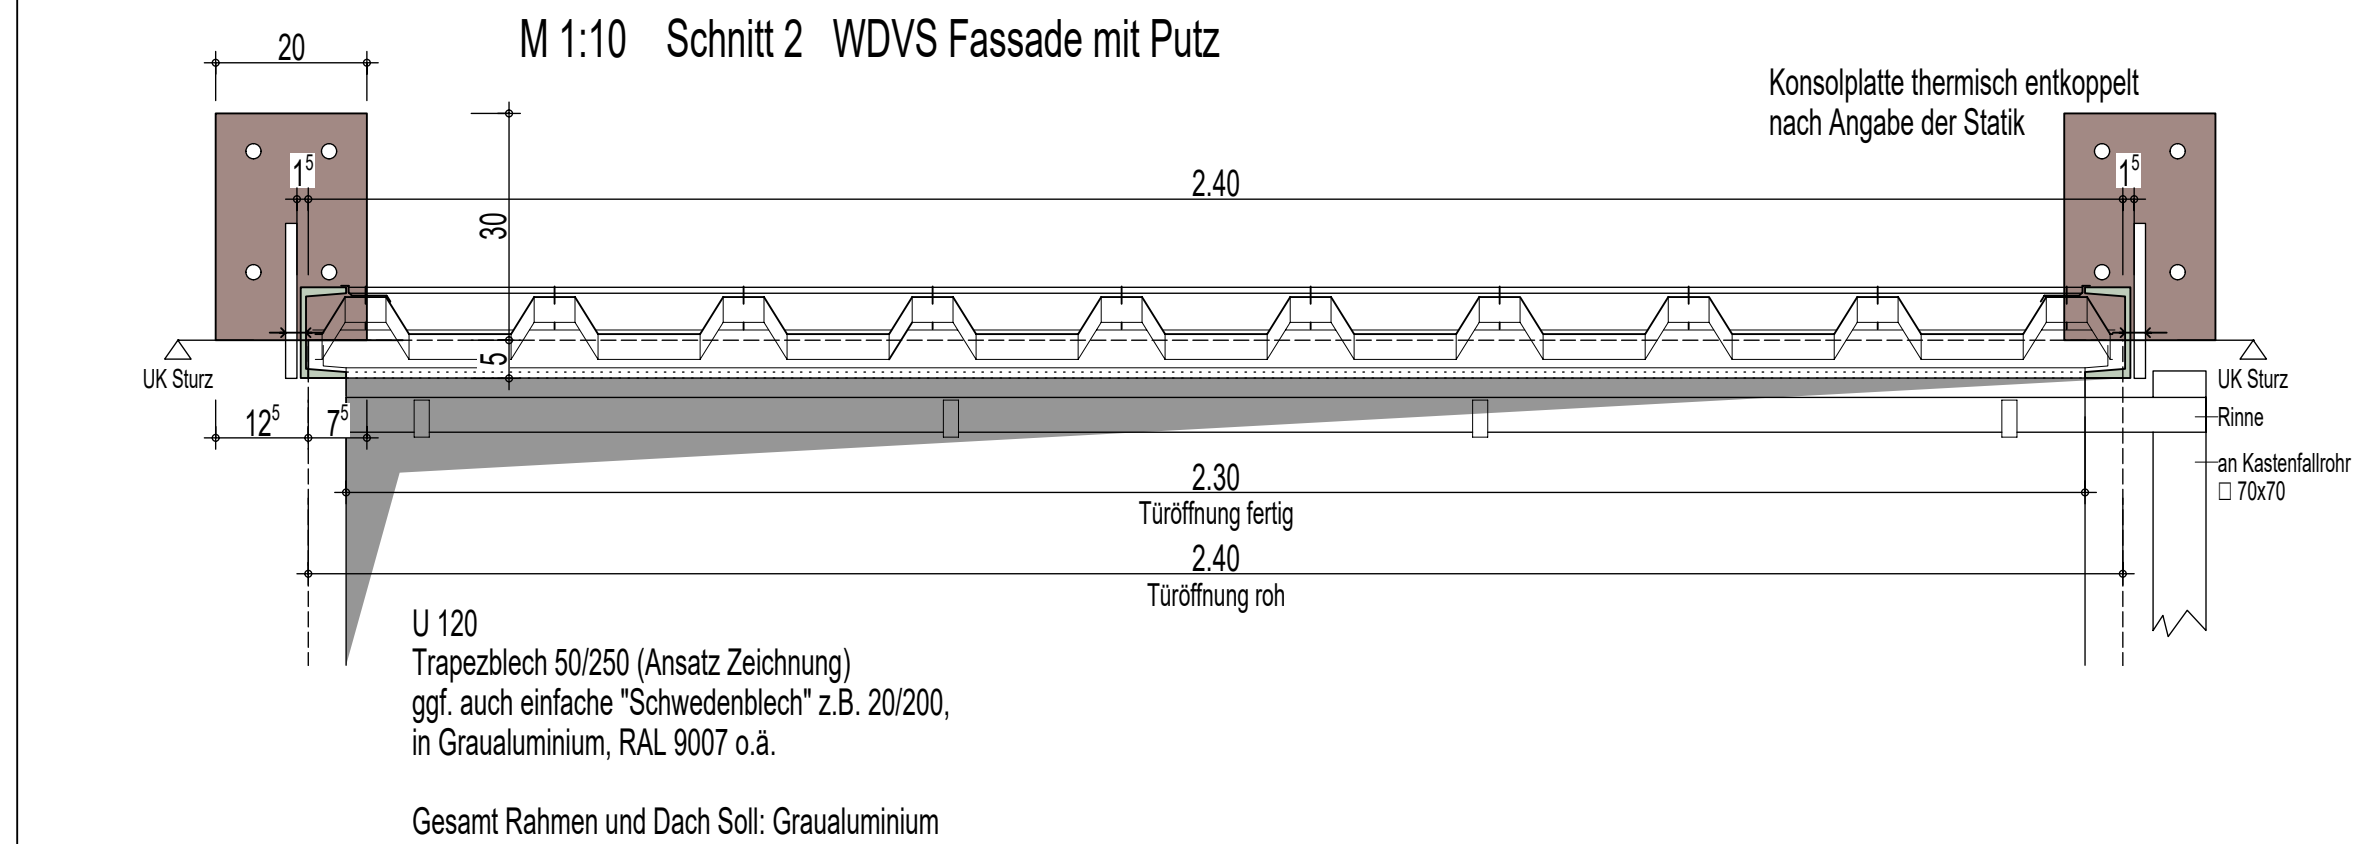
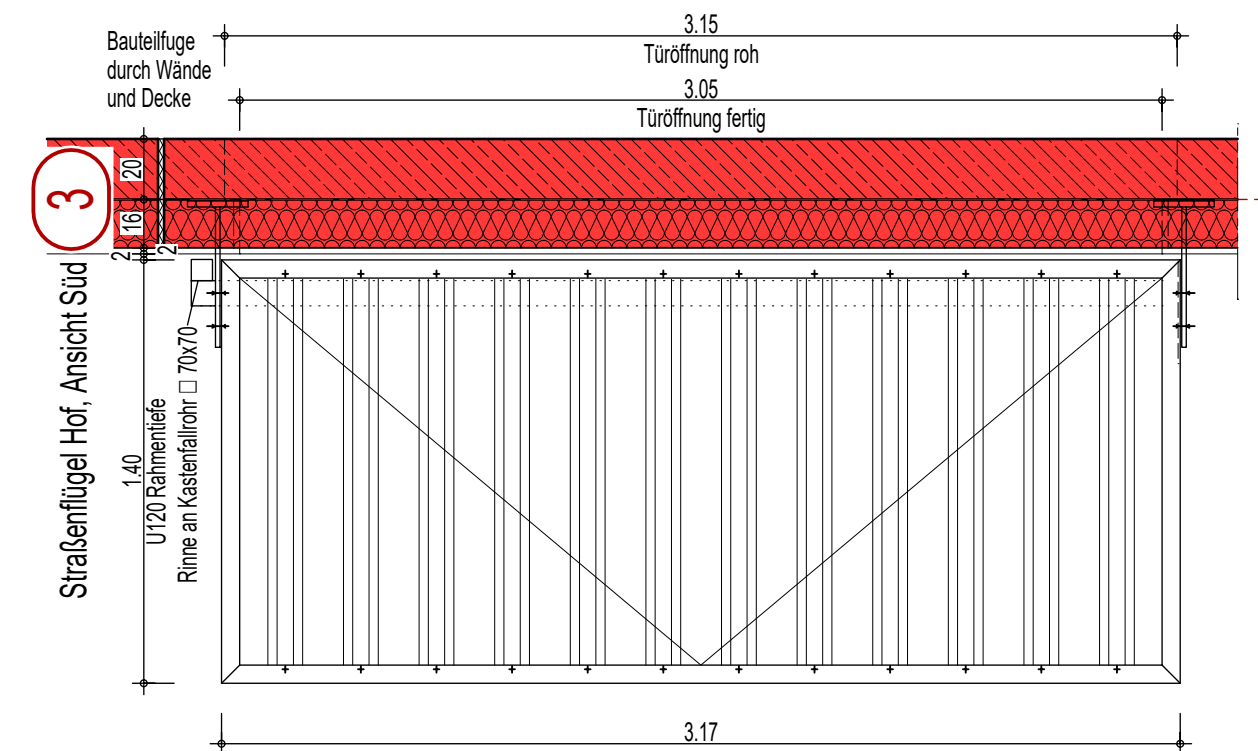


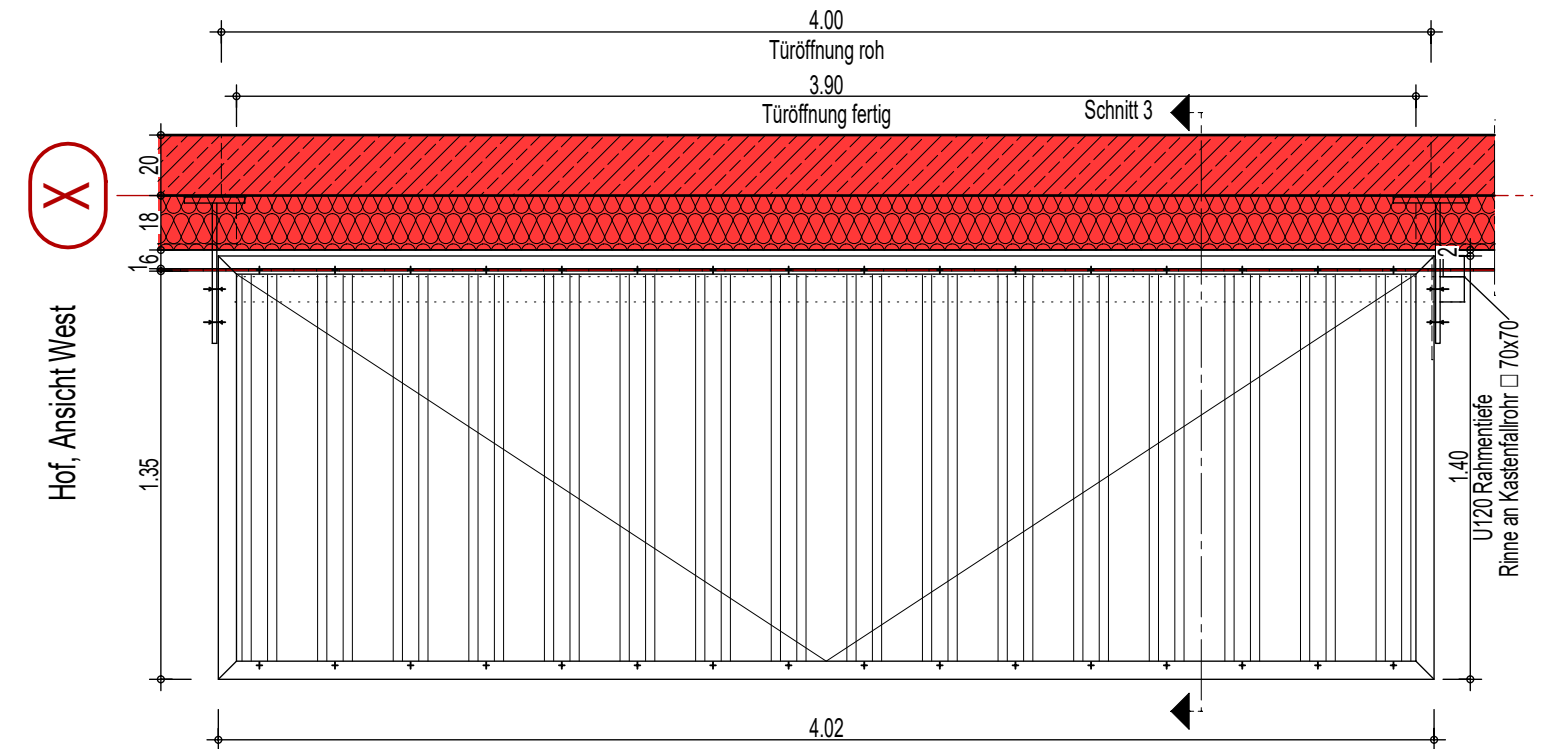

Grundrisse Aufsicht
M 1:25

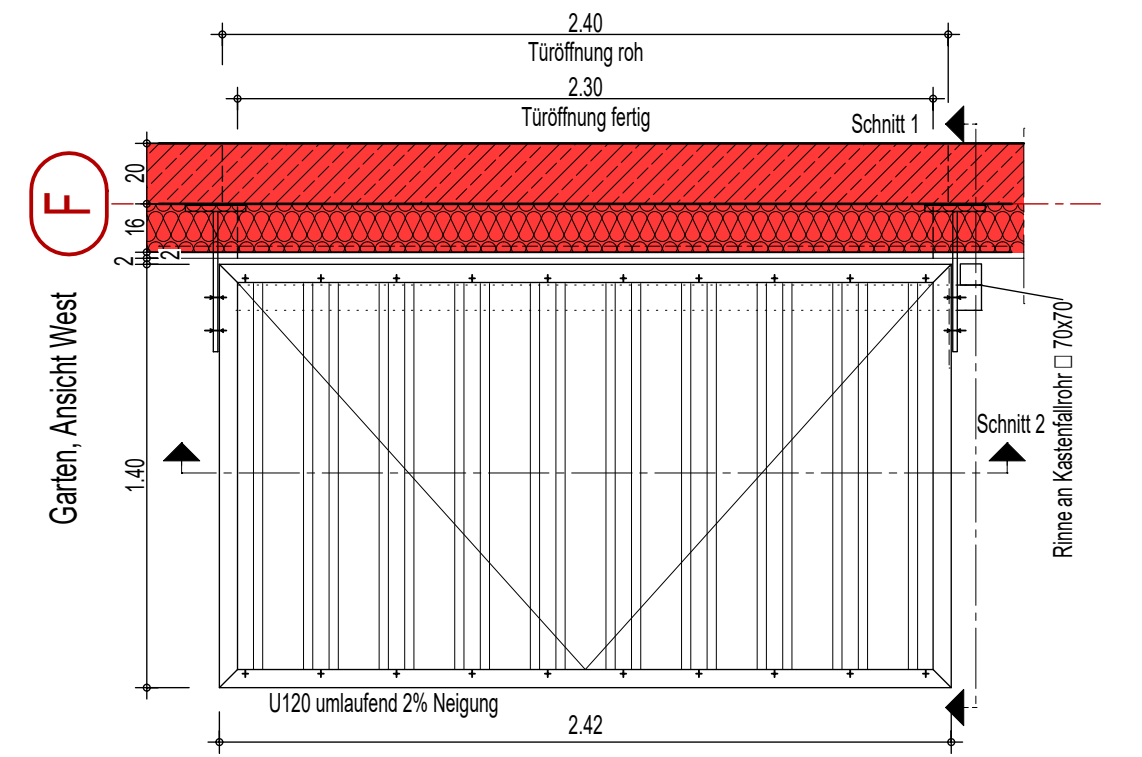

Vorabzug
Stand: 22.01.2026

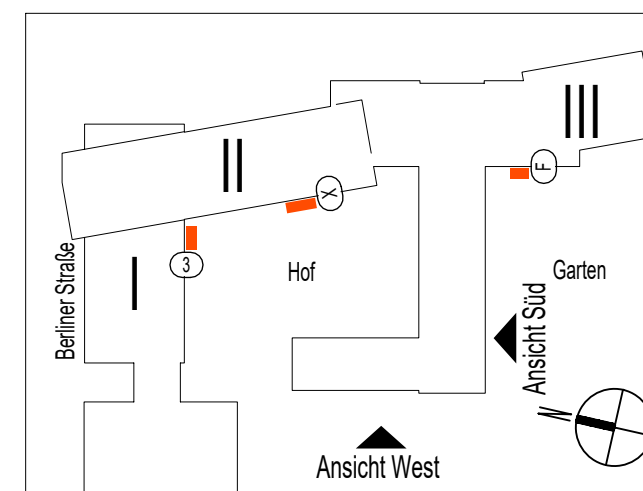

Alle Maße sind eigenverantwortlich vor Ausführung am Bau zu prüfen. Unstimmigkeiten sind vor Ausführungsbeginn der Bauleitung zu melden. Konstruktionspläne der Statik und Planungsunterlagen der Fachingenieure sind zu beachten. Tür- und Brüstungshöhen beziehen sich auf Oberkante Fertigfußboden (OKFF).		intern projektiert: 2023-017 planm.: 5623 gez.: cr bezugshöhe ±0.00 = 39.93 DHHN 2016
allgemeine angaben	GK GOS E - Erweiterung Grund- und Gesamtschule Schenkenland Berliner Straße 75 15746 Groß Köris	erstellt 22.01.2026
bauvorhaben	Amt Schenkenländ. f. d. Gem. Groß Köris Markt 9 15755 Teupitz	maßstab 1:25; 10
bauherrschaft		blattnummer 5-623 VA
		index

H/B = 420 / 594 (0.25m²)

Zust. 2020.2026