

Legende

Allg. Topographie

- Befestigte Fläche
- Podest / Sockel
- Zaun
- Tor
- Holzmast
- Fahnenmast
- freistehender Briefkasten
- Gelände-Höhnpunkt
- Stahlrohrmast

Grünflächen

- Rasen
- Grünfläche
- Pflanzfläche
- Schnitthecke
- Strauchpflanzung
- Dachbegrünung
- Baumkronen
- Baumstumpf
- Sonstiges
- Böschung

Zaunpfosten

- Streugutbox
- Sitzbank
- Fahrradständer
- Kunstwerk
- Abfallbox
- Papierkorb
- allg. Punkt
- Pfeiler rund/eckig

Verkehrsanlagen

- Fahrbahn/Seitenstreifen
- Weg, befahrbare Fläche/ Flugverkehrsfläche
- Hinweisschild
- Verkehrszeichen
- Schilder, Pfahl

Gebäudebestand

Gebäude/Bauten

- Gebäude allg.
- Fundament
- Eingang
- überdachte Halle
- Treppe
- Podest
- Taufstreifen (Kies)
- Stützmauer

Abwasser

Leitung/Haltung/Gerinne

- Regenwasser
- Schmutzwasser
- Mischwasser
- Sondersystem
- System unbekannt
- RW/MW/SW/Sonder/System unbek.

Dränleitung

- Regenwasser
- Mischwasser
- Sondersystem
- System unbekannt

Schacht/Schachtdeckel

- Straßenablauf
- Hofablauf
- Schachtdeckel
- Absperrarmatur
- Hydrant allgemein
- Überflurhydrant
- Unterflurhydrant

Wasserversorgung

- Trinkwasserleitung
- Brauchwasserleitung
- Löschwasserleitung
- Rohwasser
- Wasserleitung allgemein

Gasversorgung

Schaltschrank

Gasleitung

Elektrische Anlagen

- Schaltschrank
- Verteiler/Schaltanlage
- Schranke
- Überwachungskamera
- Lüftungsrohr
- Lüftungsschacht
- Mittelspannung
- Niederspannung
- ITK-Anlagen
- Antenne/Antennenmast
- Überwachungskamera
- Kabel Fernmeldung
- Kabelschacht
- Schacht
- Fernwärmeleitung

Wärmeversorgung

- Schaltschrank
- Gasleitung
- Entlüfter
- Absperrschieber
- Bodenstrahler
- Leuchte
- Straßenlaterne
- Blinklicht
- Kabelschacht allgem.
- Kabelbündel
- Kabel Strom/ITK
- Sprechanlage
- Notrufsäule/-telefon
- Klimaanlage
- Leerrohr Fernmeldung
- Absperrarmatur

Legende Baustelleneinrichtung

Großgeräte

- Standort Turmdrehkran TDK (Obendreher)
- Auslegerlänge

Gebäude und Container

- Büro Bauleiter
- Teeküche
- WC, Duschen (San.)
- Abfallcontainer
- Sammelpunkt
- Parkplatz
- Baustellenausfahrt

Verkehrs-/ Transportwege


- Sammelpunkt
- Parkplatz
- Baustellenausfahrt

Baustellensicherung

- Schutzbelag Recycling
- Bauzaun Metall
- Bauzaun Holz
- Baustellentor
- Provisorische Baustraße freifalten, keine Materiallagerung
- Lastverteilplatten im Bereich der Fernwärmeleitungen

Medienversorgung

- Wasser (Hydrant)
- Bauwasseranschluss
- Abwasserleitung
- Telefonanschluss
- Stromanschluss
- Anschlussverteiler
- Baustromverteiler
- frei verlegte Leitung
- erdverlegte Leitung
- Kabelbrücke
- Treppenturm
- Lichtmast mit LED-Strahler

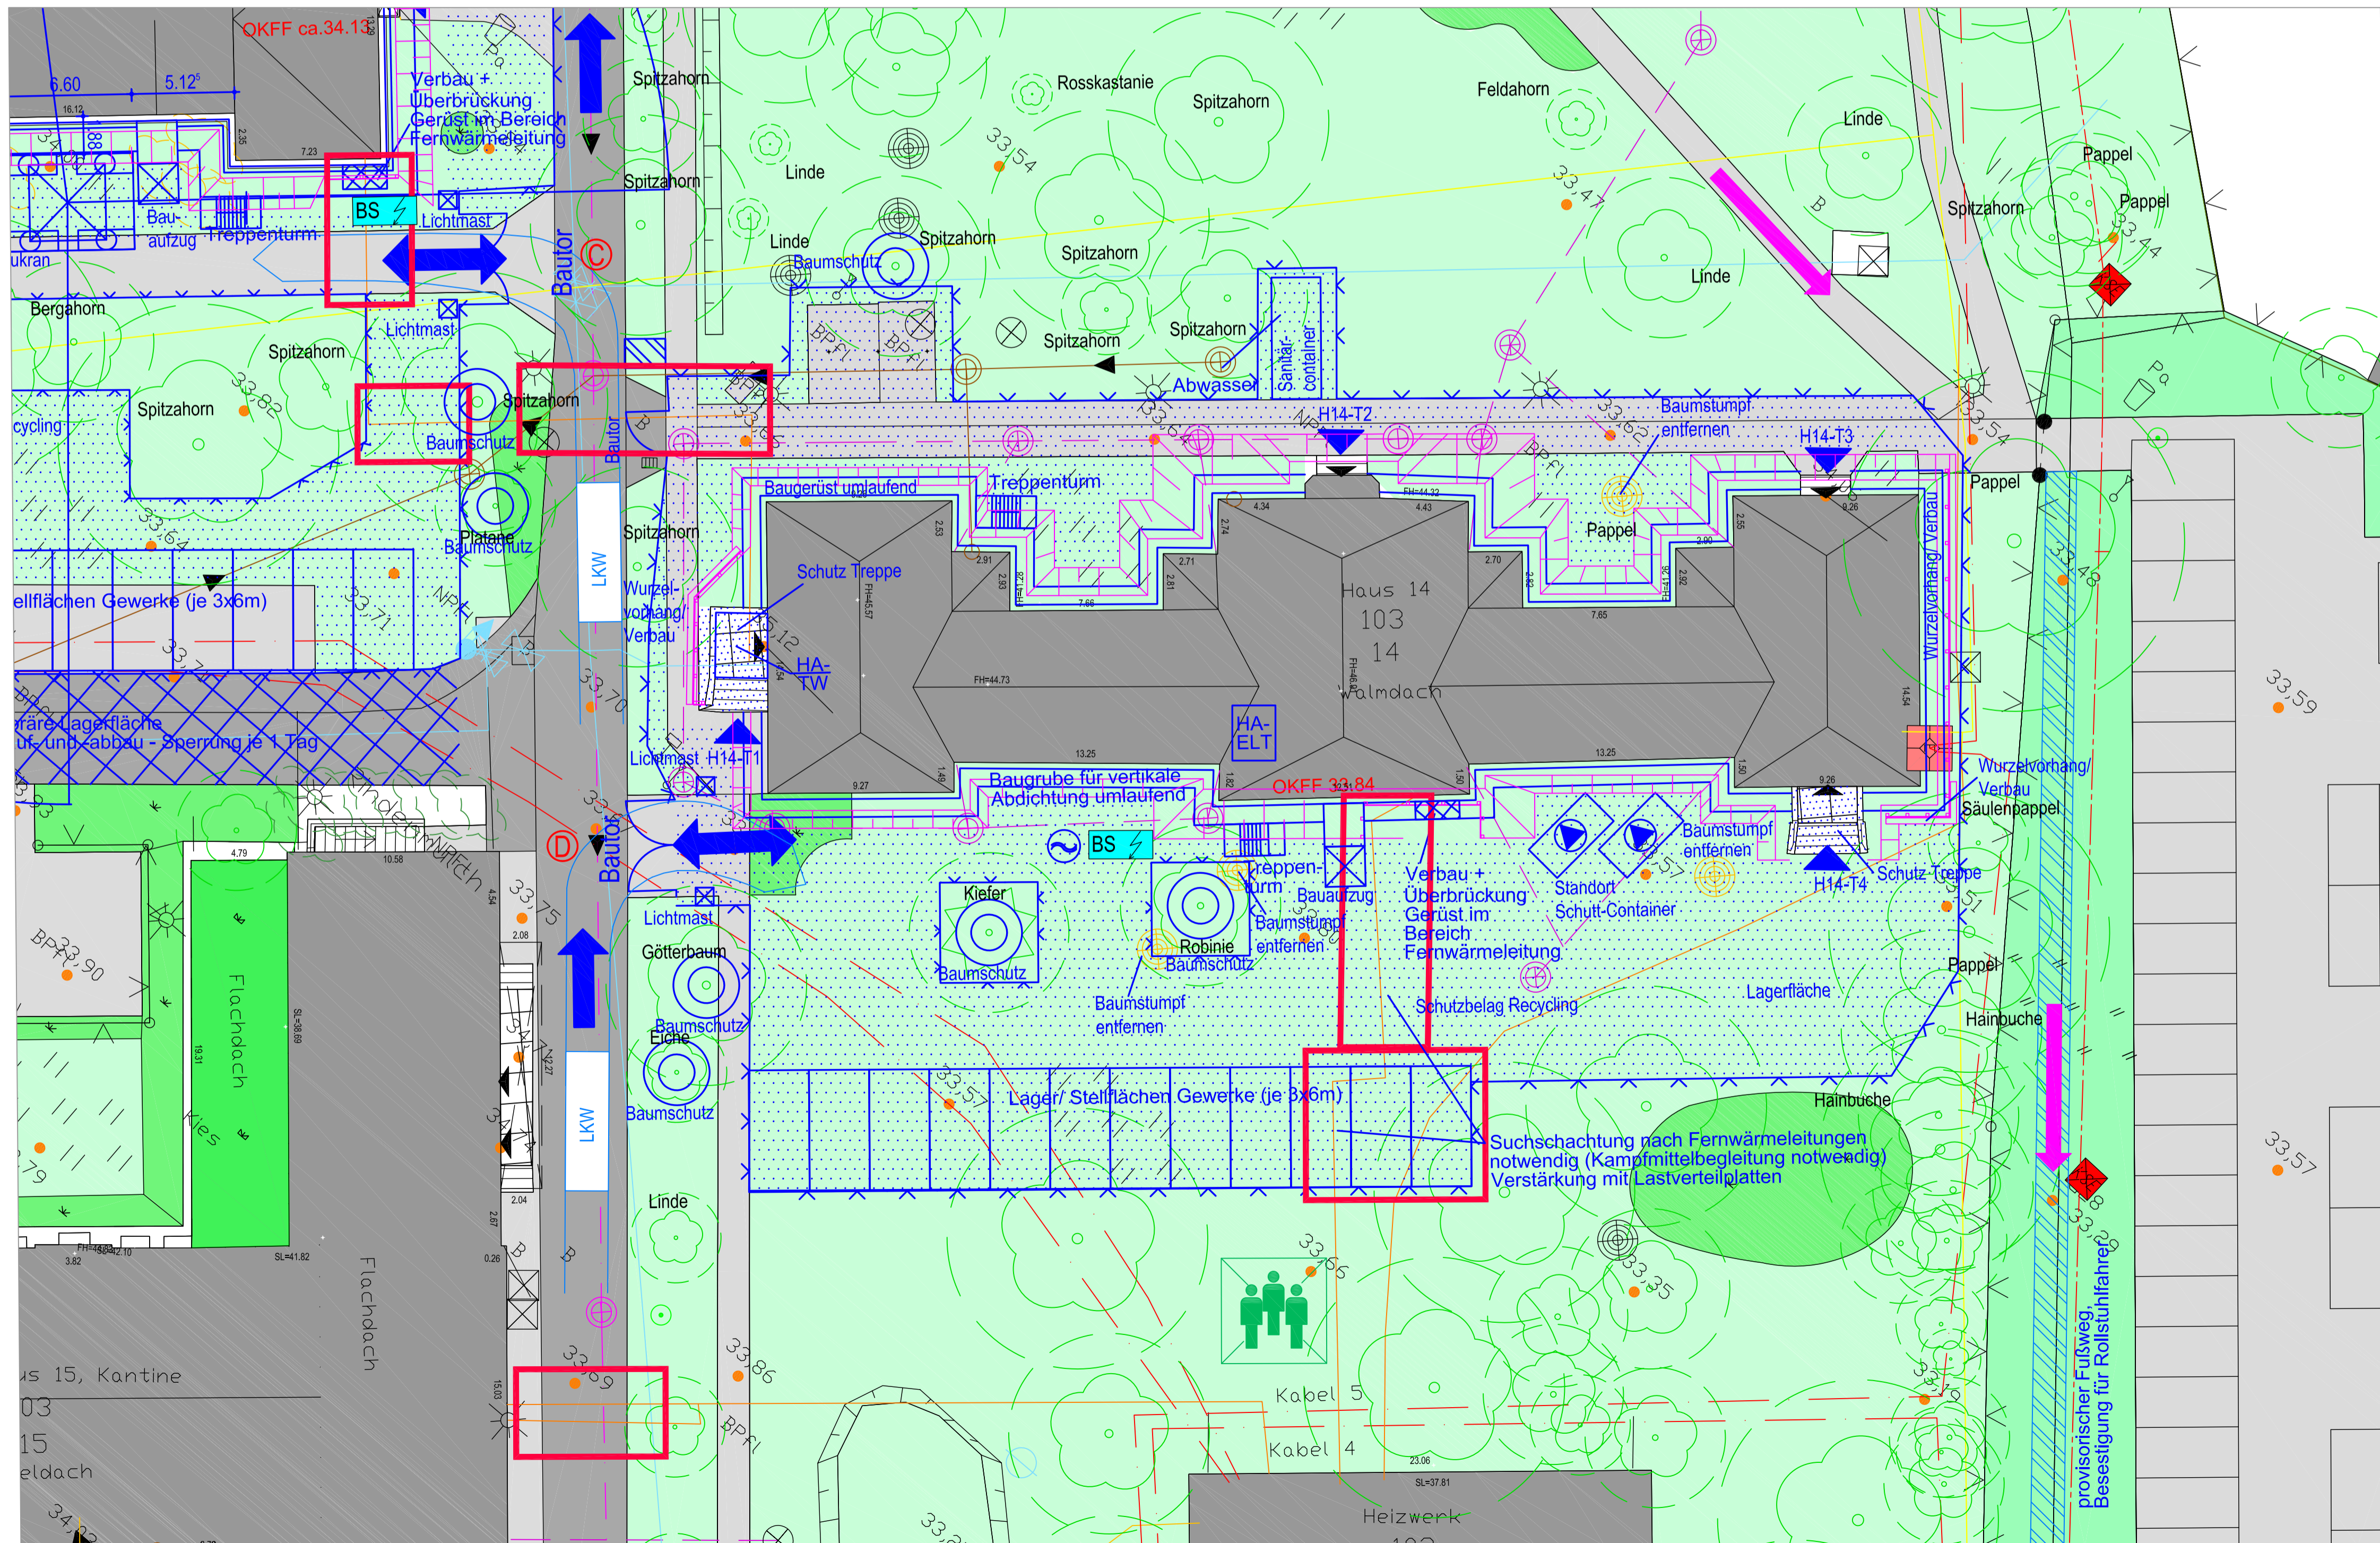

Baumbestand und Baumkronendurchmesser gemäß topographischer Aufnahme vom 15.03.2023 durch Vermessungsbüro Peickvermessung Beelitz

OK FF ±0.00 = 35.14 m ü. NHN

ZUR AUSFÜHRUNG FREIGEgeben

Alle Maße sind am Bau zu prüfen																			
Gebäudeübersicht	<table border="1"> <tr> <th>Index</th> <th>Datum</th> <th>Bearbeiter</th> <th>Änderung</th> </tr> <tr> <td>02</td> <td>14.10.2024</td> <td>IGE</td> <td>Zur Ausführung freigeben</td> </tr> <tr> <td>01</td> <td>12.06.2024</td> <td>IGE</td> <td>Erklärung Lastverteilplatten, Baumschutz am Bauort, Symbol Sammelpunkt, Bezeichnung Lichtmast</td> </tr> <tr> <td>00</td> <td>18.04.2024</td> <td>IGE</td> <td>Erstellung für LV Baustelleneinrichtung</td> </tr> </table>			Index	Datum	Bearbeiter	Änderung	02	14.10.2024	IGE	Zur Ausführung freigeben	01	12.06.2024	IGE	Erklärung Lastverteilplatten, Baumschutz am Bauort, Symbol Sammelpunkt, Bezeichnung Lichtmast	00	18.04.2024	IGE	Erstellung für LV Baustelleneinrichtung
Index	Datum	Bearbeiter	Änderung																
02	14.10.2024	IGE	Zur Ausführung freigeben																
01	12.06.2024	IGE	Erklärung Lastverteilplatten, Baumschutz am Bauort, Symbol Sammelpunkt, Bezeichnung Lichtmast																
00	18.04.2024	IGE	Erstellung für LV Baustelleneinrichtung																
14																			
Ressort	Bundesministerium des Innern und für Heimat																		
Baumaßnahme	BlmA BPOL Comp. 8 / 13 / 14 Sanierung und bedarfsgerechte Herrichtung Haus 14 Heinrich-Mann-Allee 103 - 14473 Potsdam																		
Planungsphase	Ausführungsplanung																		
Planbezeichnung	Lageplan Baustelleneinrichtung Haus 14																		
Planformat	Maßstab: 1:200	Plangröße: 841 x 594 mm	Plancode: 142413_0014_3_AH_BE_ES																
	gezeichnet: IGE	18.04.2024	geprüft: FMA 18.04.2024																
Maßnahmeträgerin	Bundesanstalt für Immobilienaufgaben																		
Maßnahmen-Nr. BlmA: BA-PD 142413-A02	Zentrale Facility Management: 53119 Bonn Ellerstraße 56		Hauptstelle Potsdam: Berliner Str. 98-101 14467 Potsdam																
Bauverwaltung	Brandenburgischer Landesbetrieb für Liegenschaften und Bauen GB Baumanagement, Bereich Bundesbau Sophie-Alberti-Straße 4-6 14478 Potsdam																		
Gebäudeplaner																			
Tragwerksplaner																			
Planer Technische Ausrüstung - HLS																			
Planer Technische Ausrüstung - ELT																			
Außenanlagen																			
Unterschrift Planer:			Unterschrift Bauherr:																