

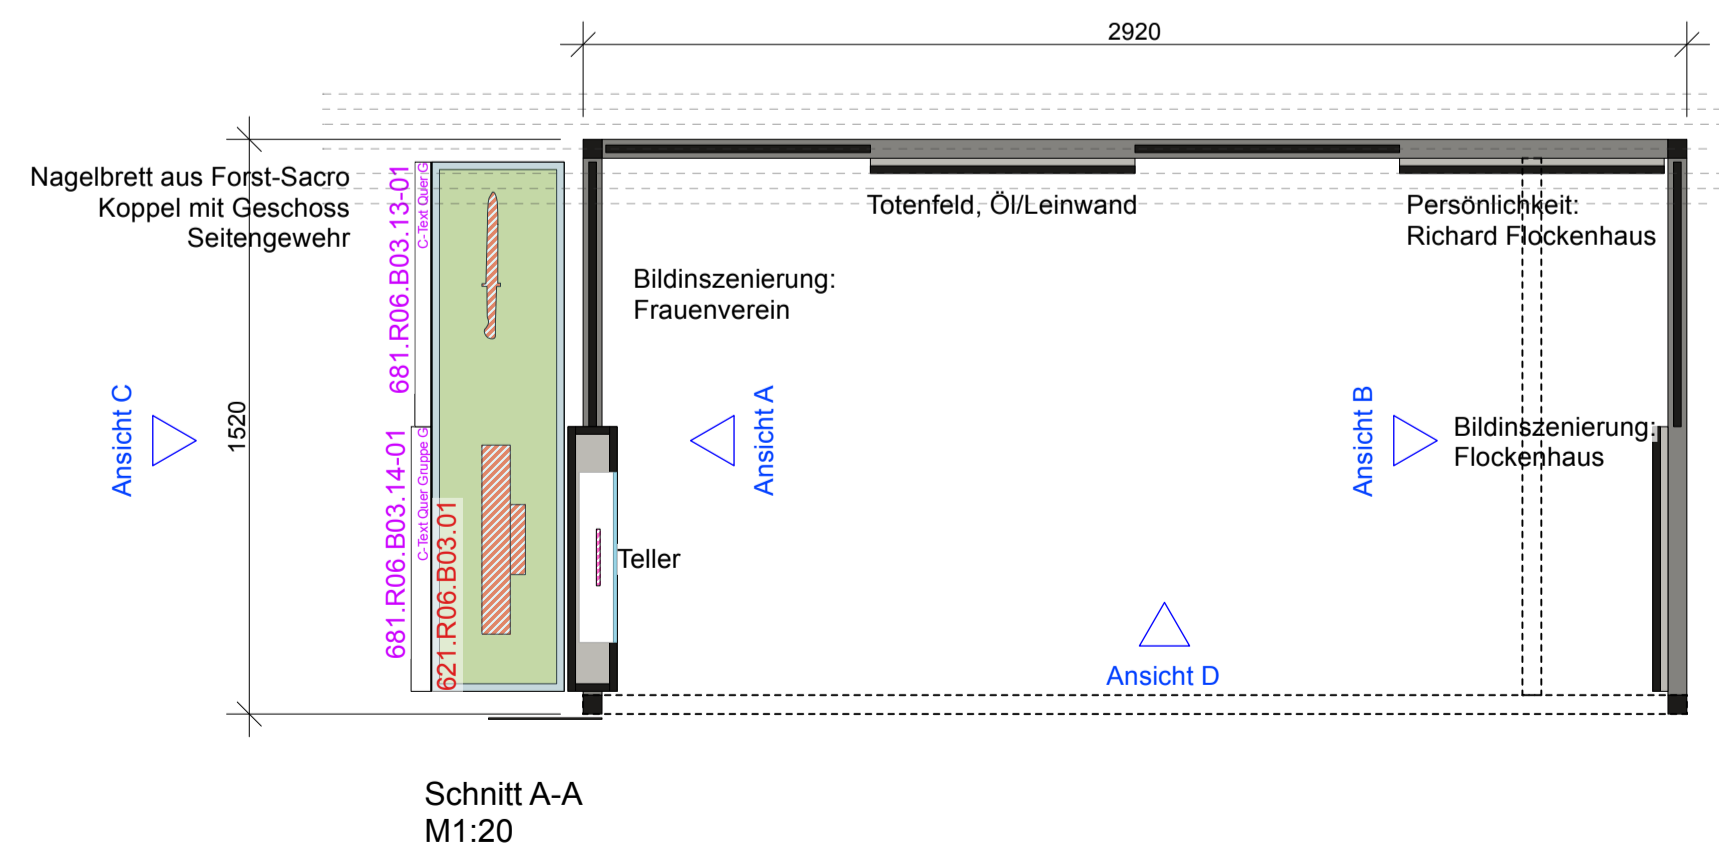
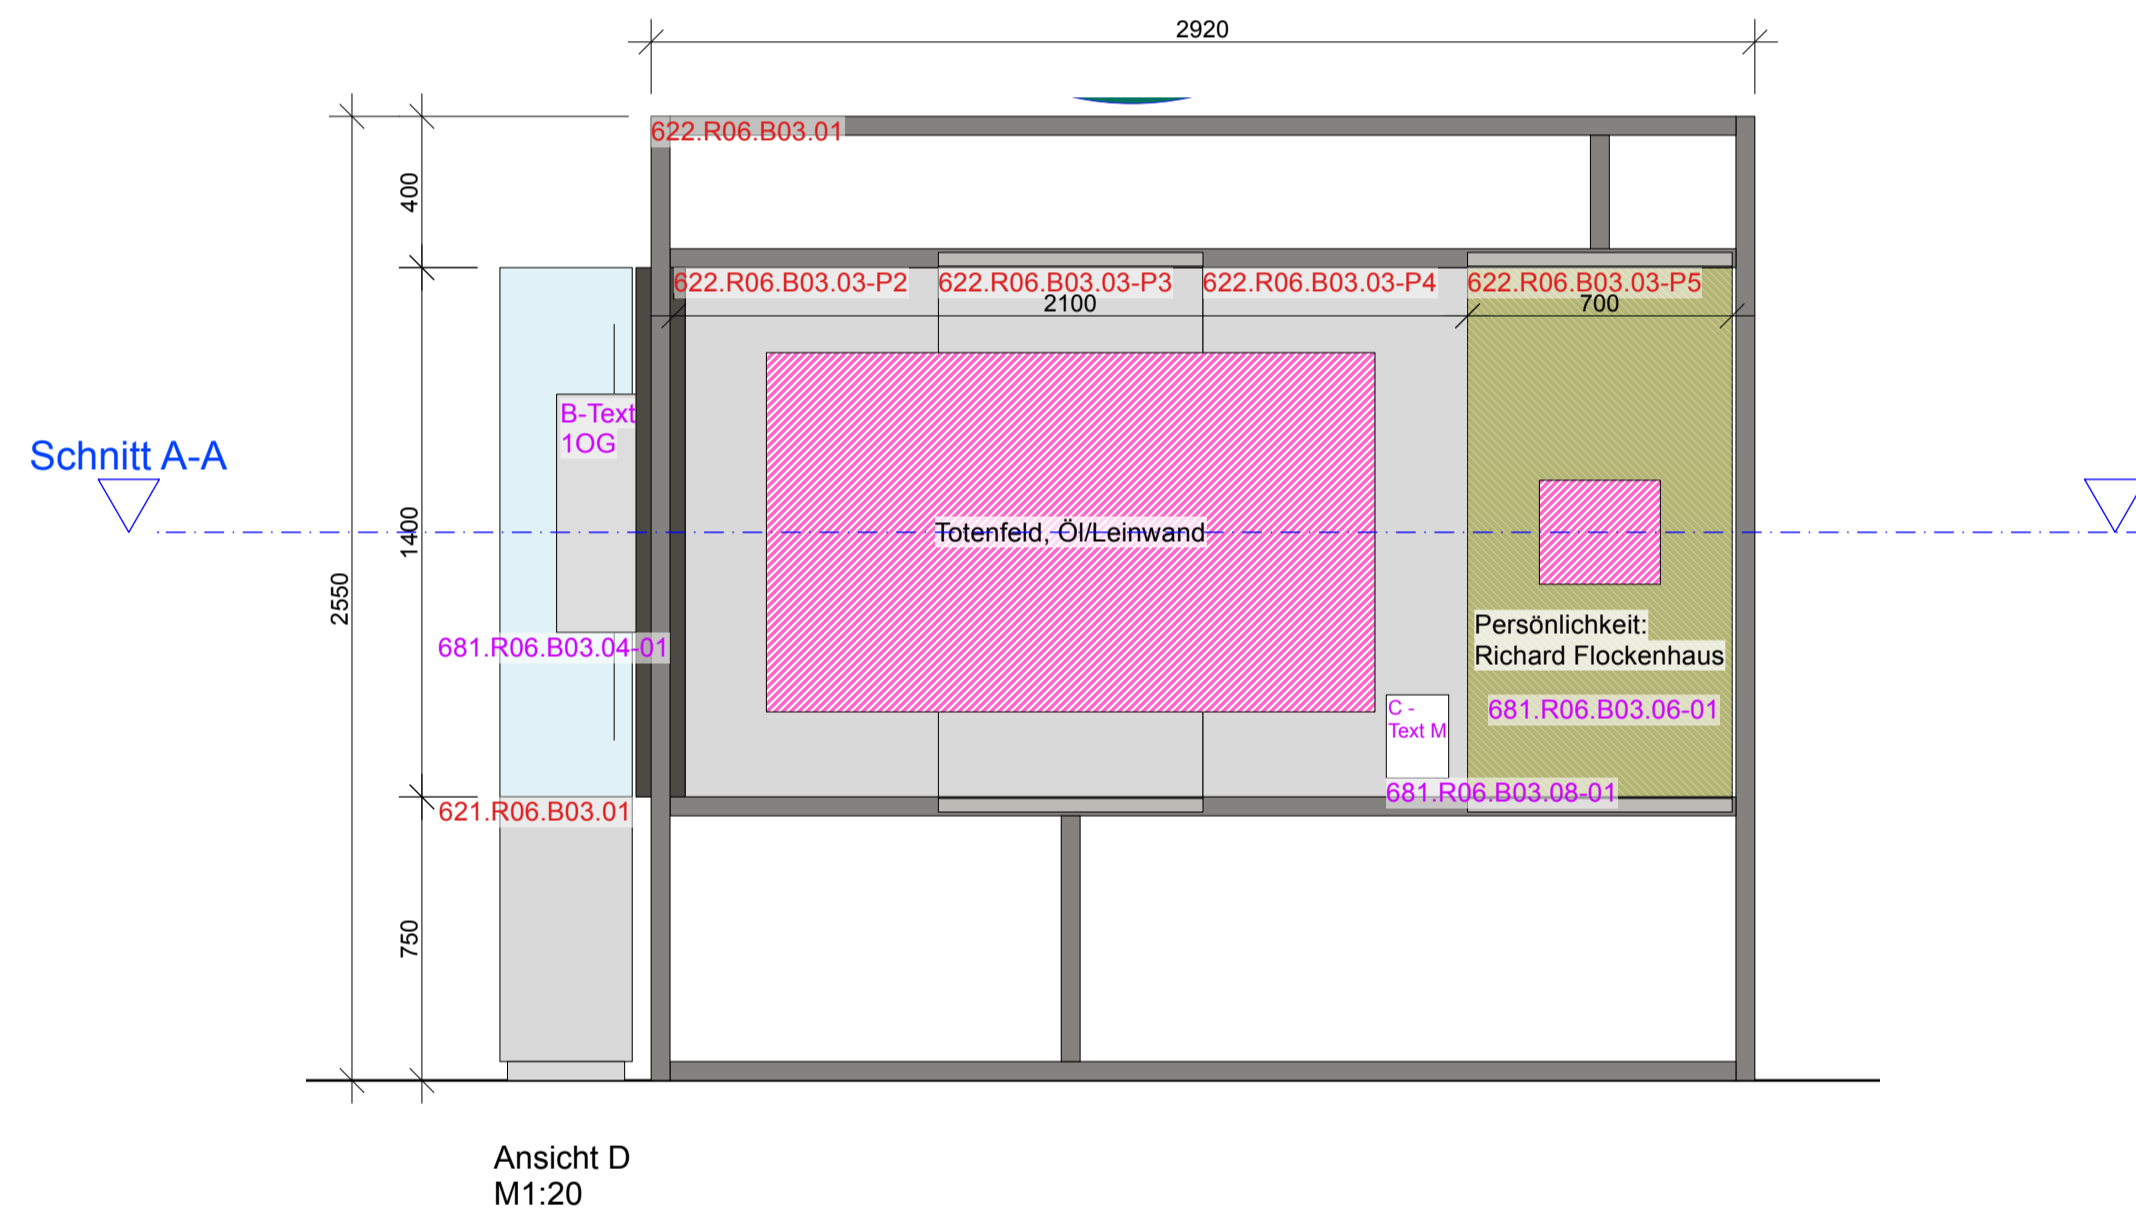
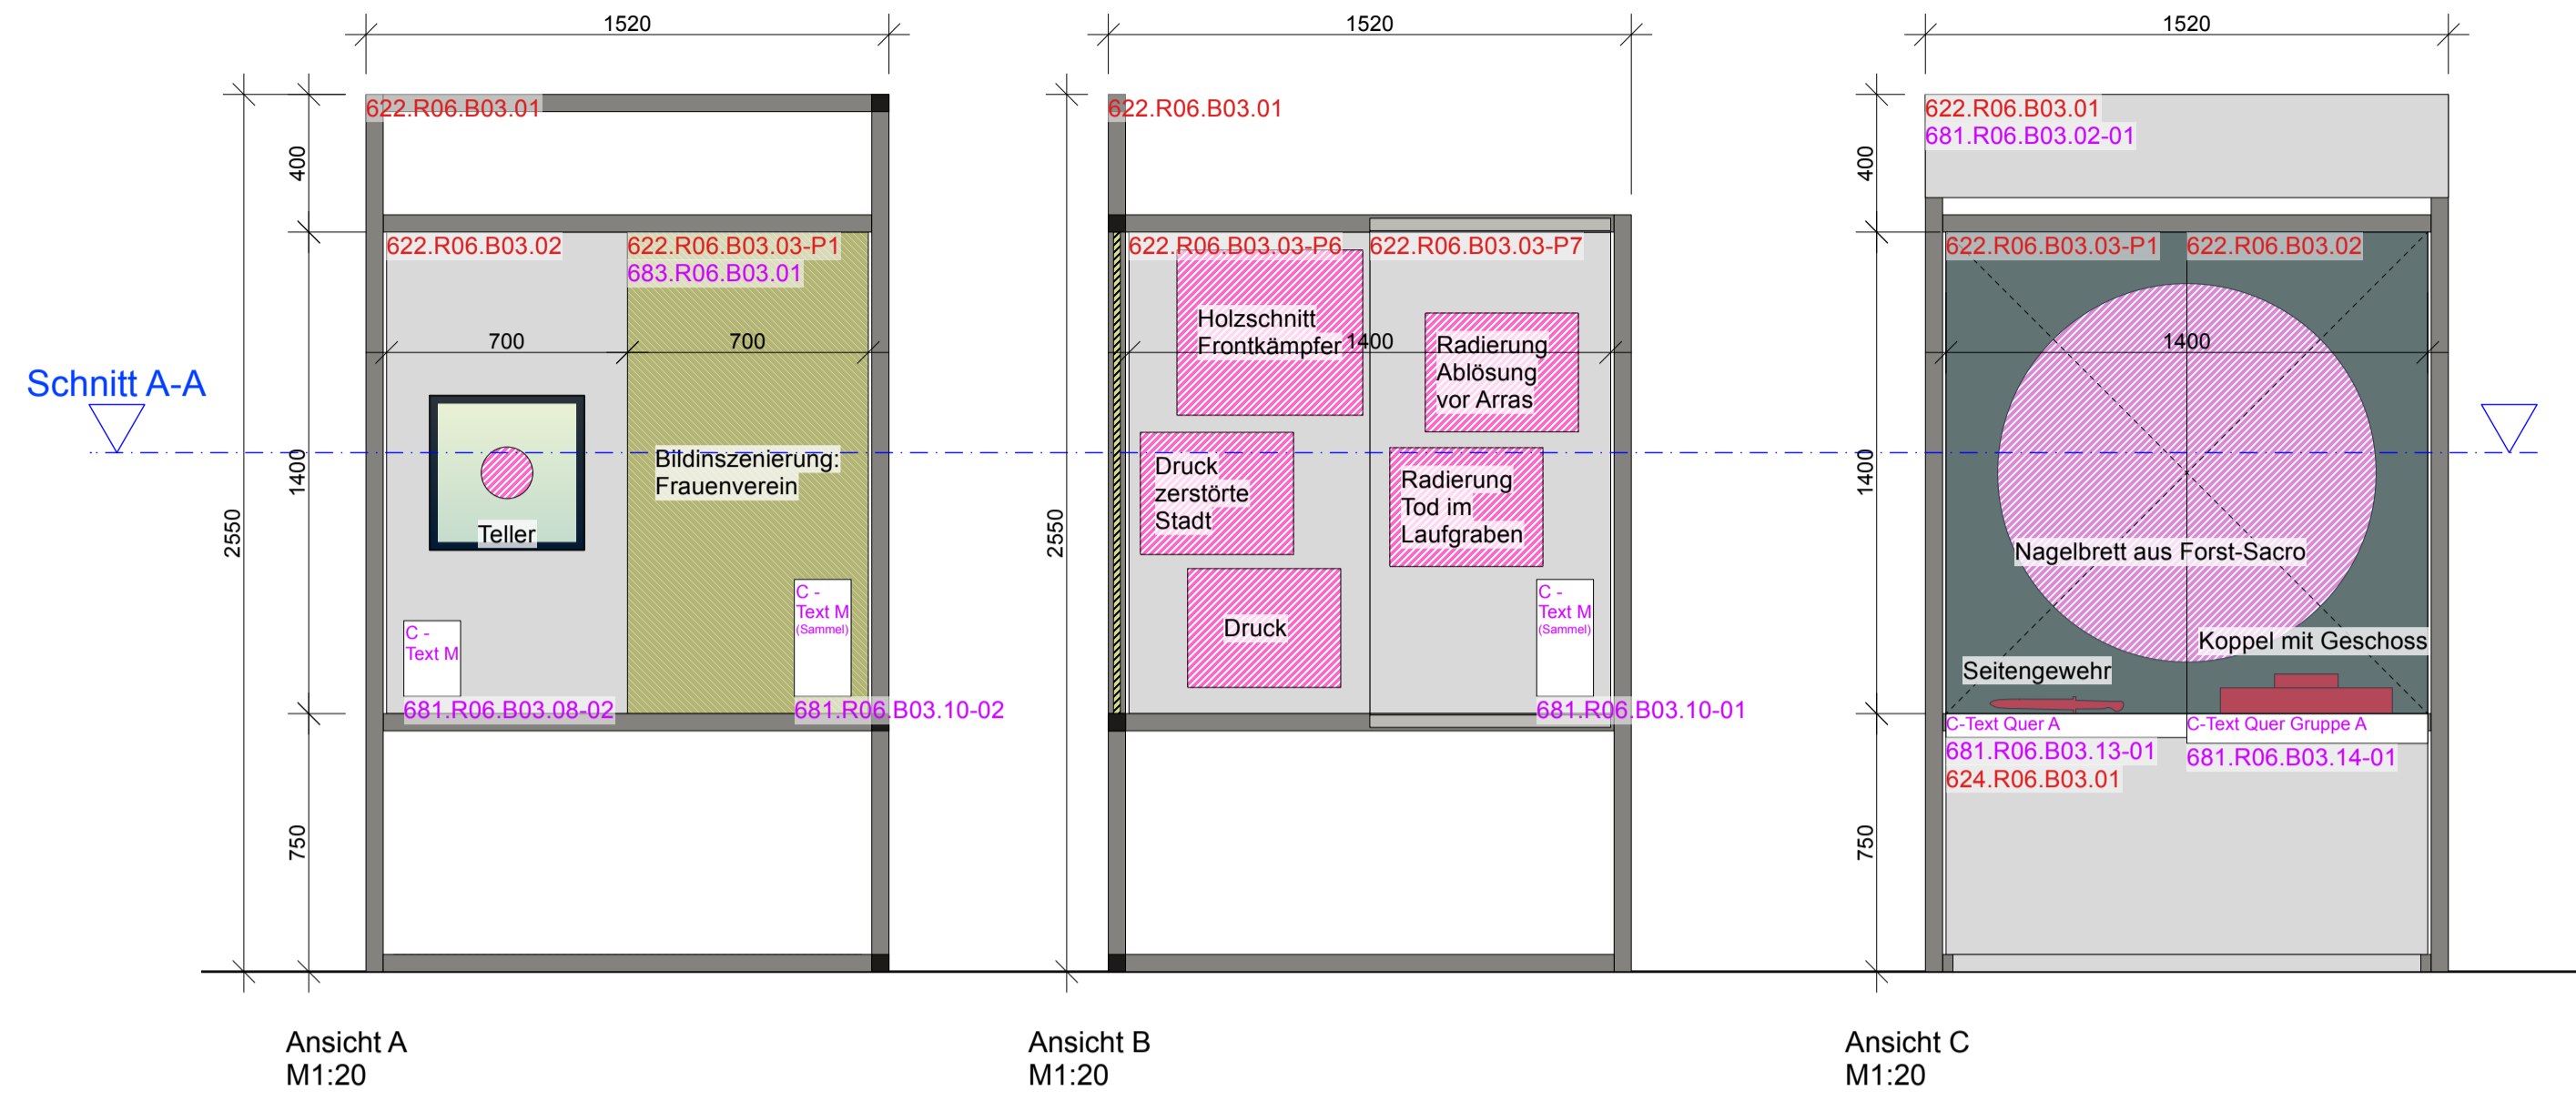


R06.B03-B04 – Ansichten & Grundriss

B03: 6.1.4 Für Gott und Vaterland

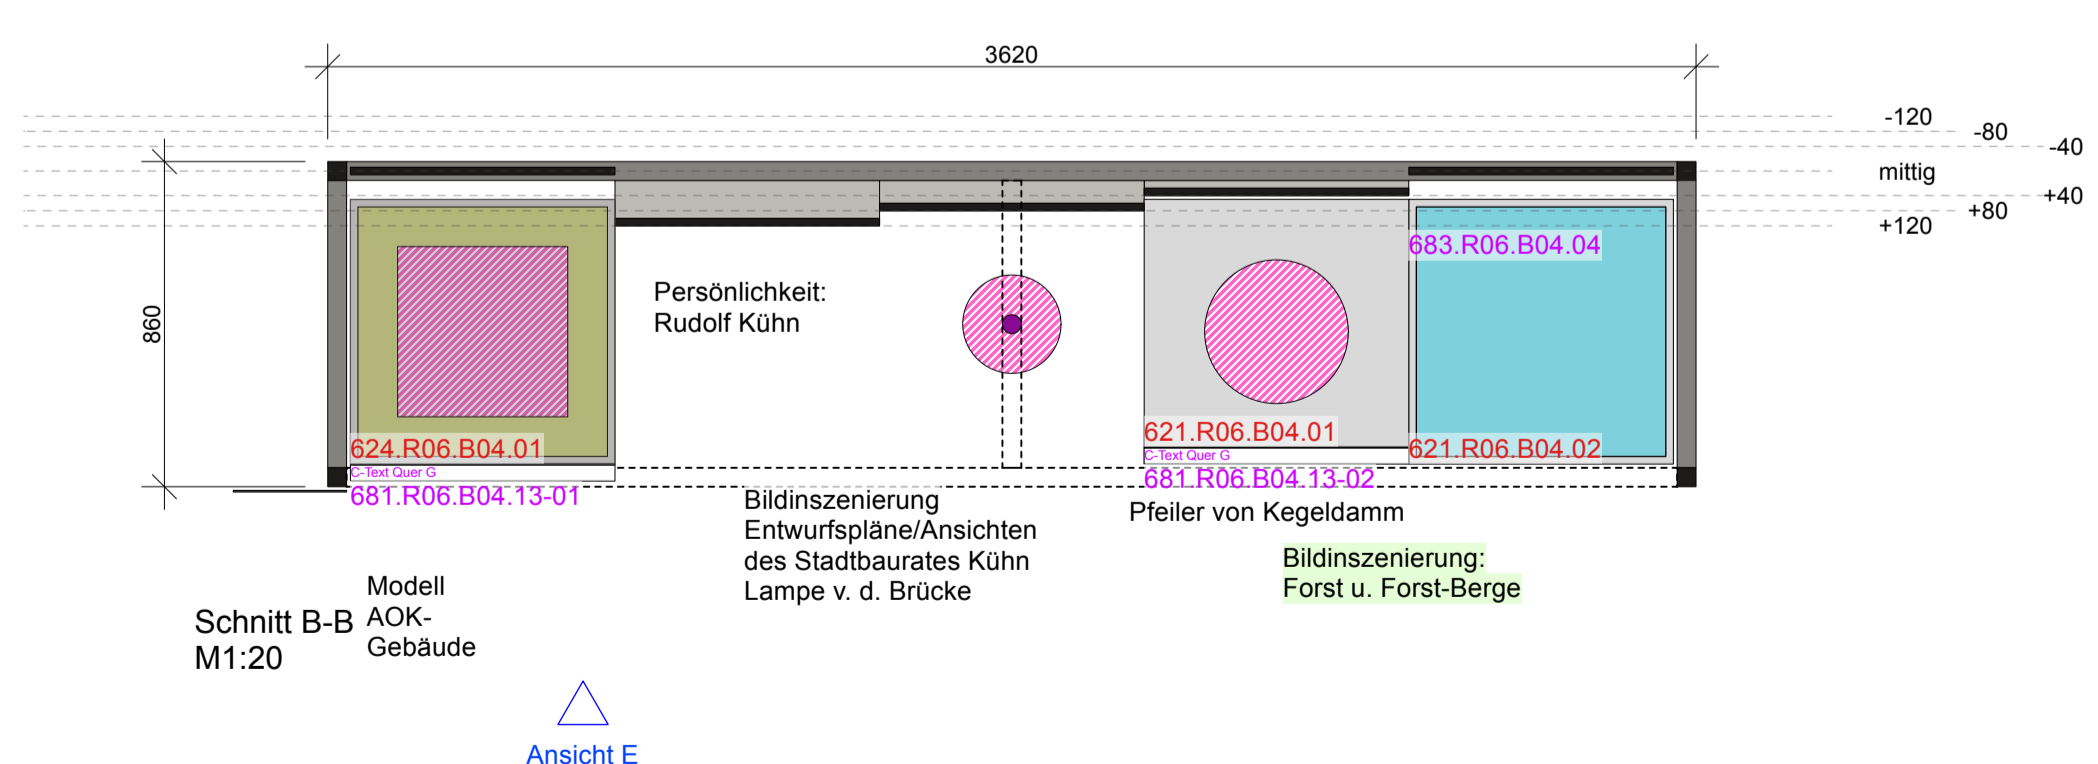

B04: 6.1.5 Die Moderne an der Neiße

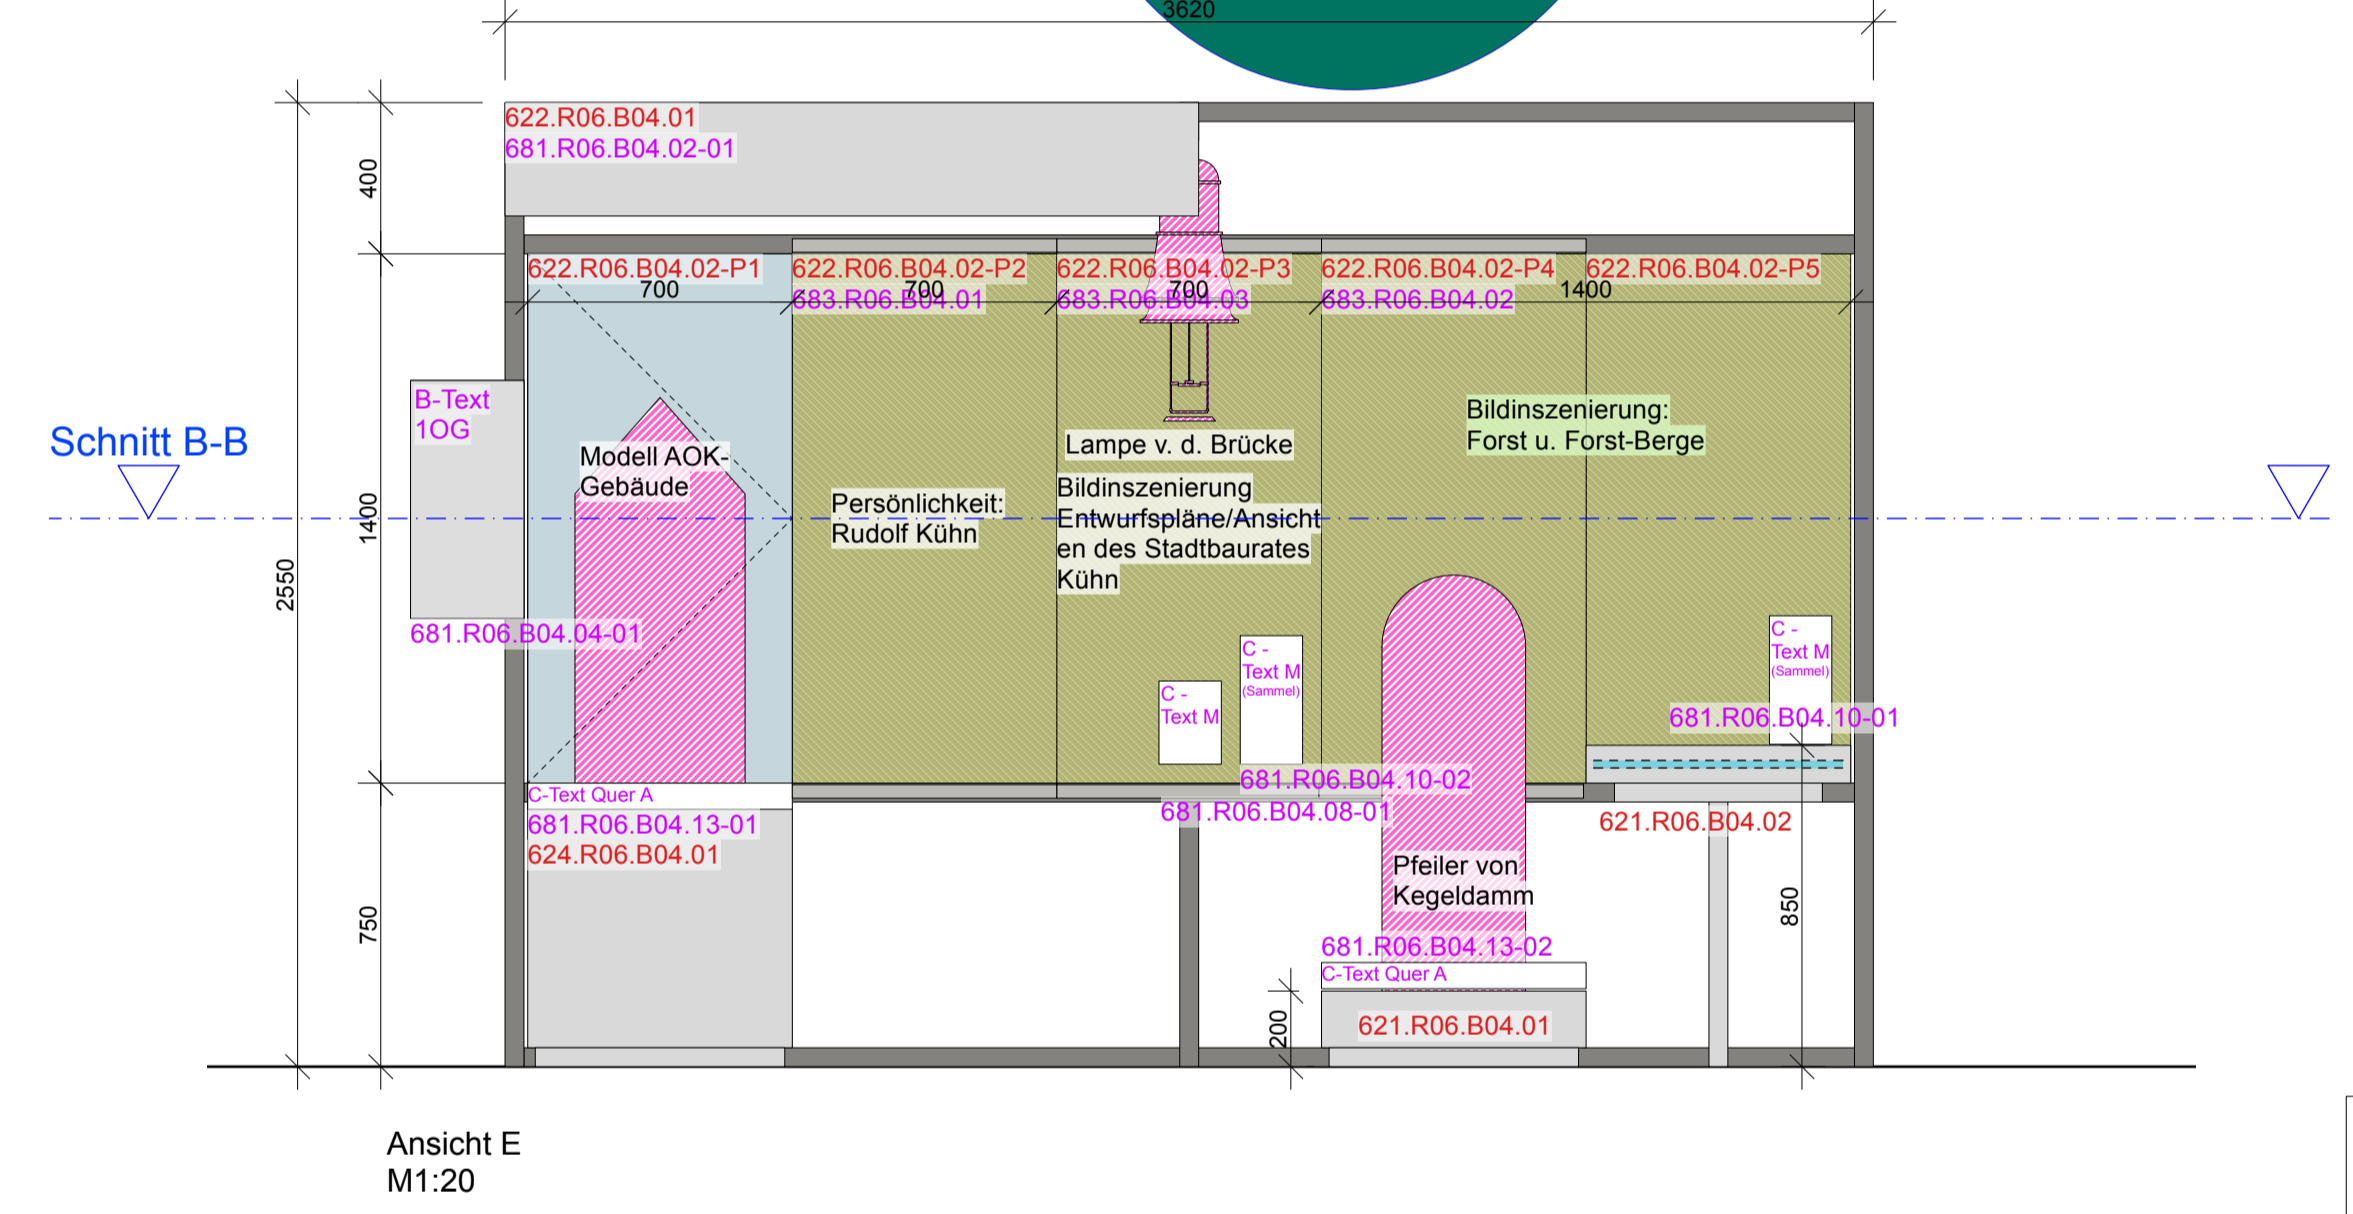

DUNCAN MCCAULEY
 Adalbertstraße 5
 10999 Berlin
 T +49 (0) 30 84712277-0
 info@duncanmccauley.com

Bauherr
 Brandenburgisches Textilmuseum Forst (Lausitz)
 Beauftragter
 Stadt Forst (Lausitz) i.V. Bürgermeisterin
 Brandenburgisches Textilmuseum Forst (Lausitz)
 Lindenstr. 10-12
 03149 Forst (Lausitz)

Hinweis zur Ausführung
 Der vorliegende Plan ist maßstabgetreu. Die technische Machbarkeit, Maßhaltigkeit und fachgerechte Ausführung sind vom Auftragnehmer zu prüfen. Die Umsetzung ist nach den geltenden Regeln der Technik sowie geltenden Normen (DIN, EN) und VOB/BTC zu erfolgen. Ein funktionstaugliches, sorgfältiges Gesamtwerk ist anzustreben. Unzulänglichkeiten sind vor Ausführung mit dem Projektleiter und dem Auftraggeber zu erörtern und schriftlich zu dokumentieren. Verantwortlich für diese Planung: Duncan McCauley GmbH & Co. KG. Vervielfältigung, Weitergabe oder anderweitige Nutzung nur mit ausdrücklicher Genehmigung.

Index Datum Bereich Änderung

Leistungsphase LP 4	Status: Freigabe	Datum: 11.11.25
Format: ISO A1	Maßstab: M 1:20	Zeichner: CV
Blatt: 10G	Bereich: 03-04	Seite: 1

BTM_LP4_OG_R06_B03-04_Ansichten