
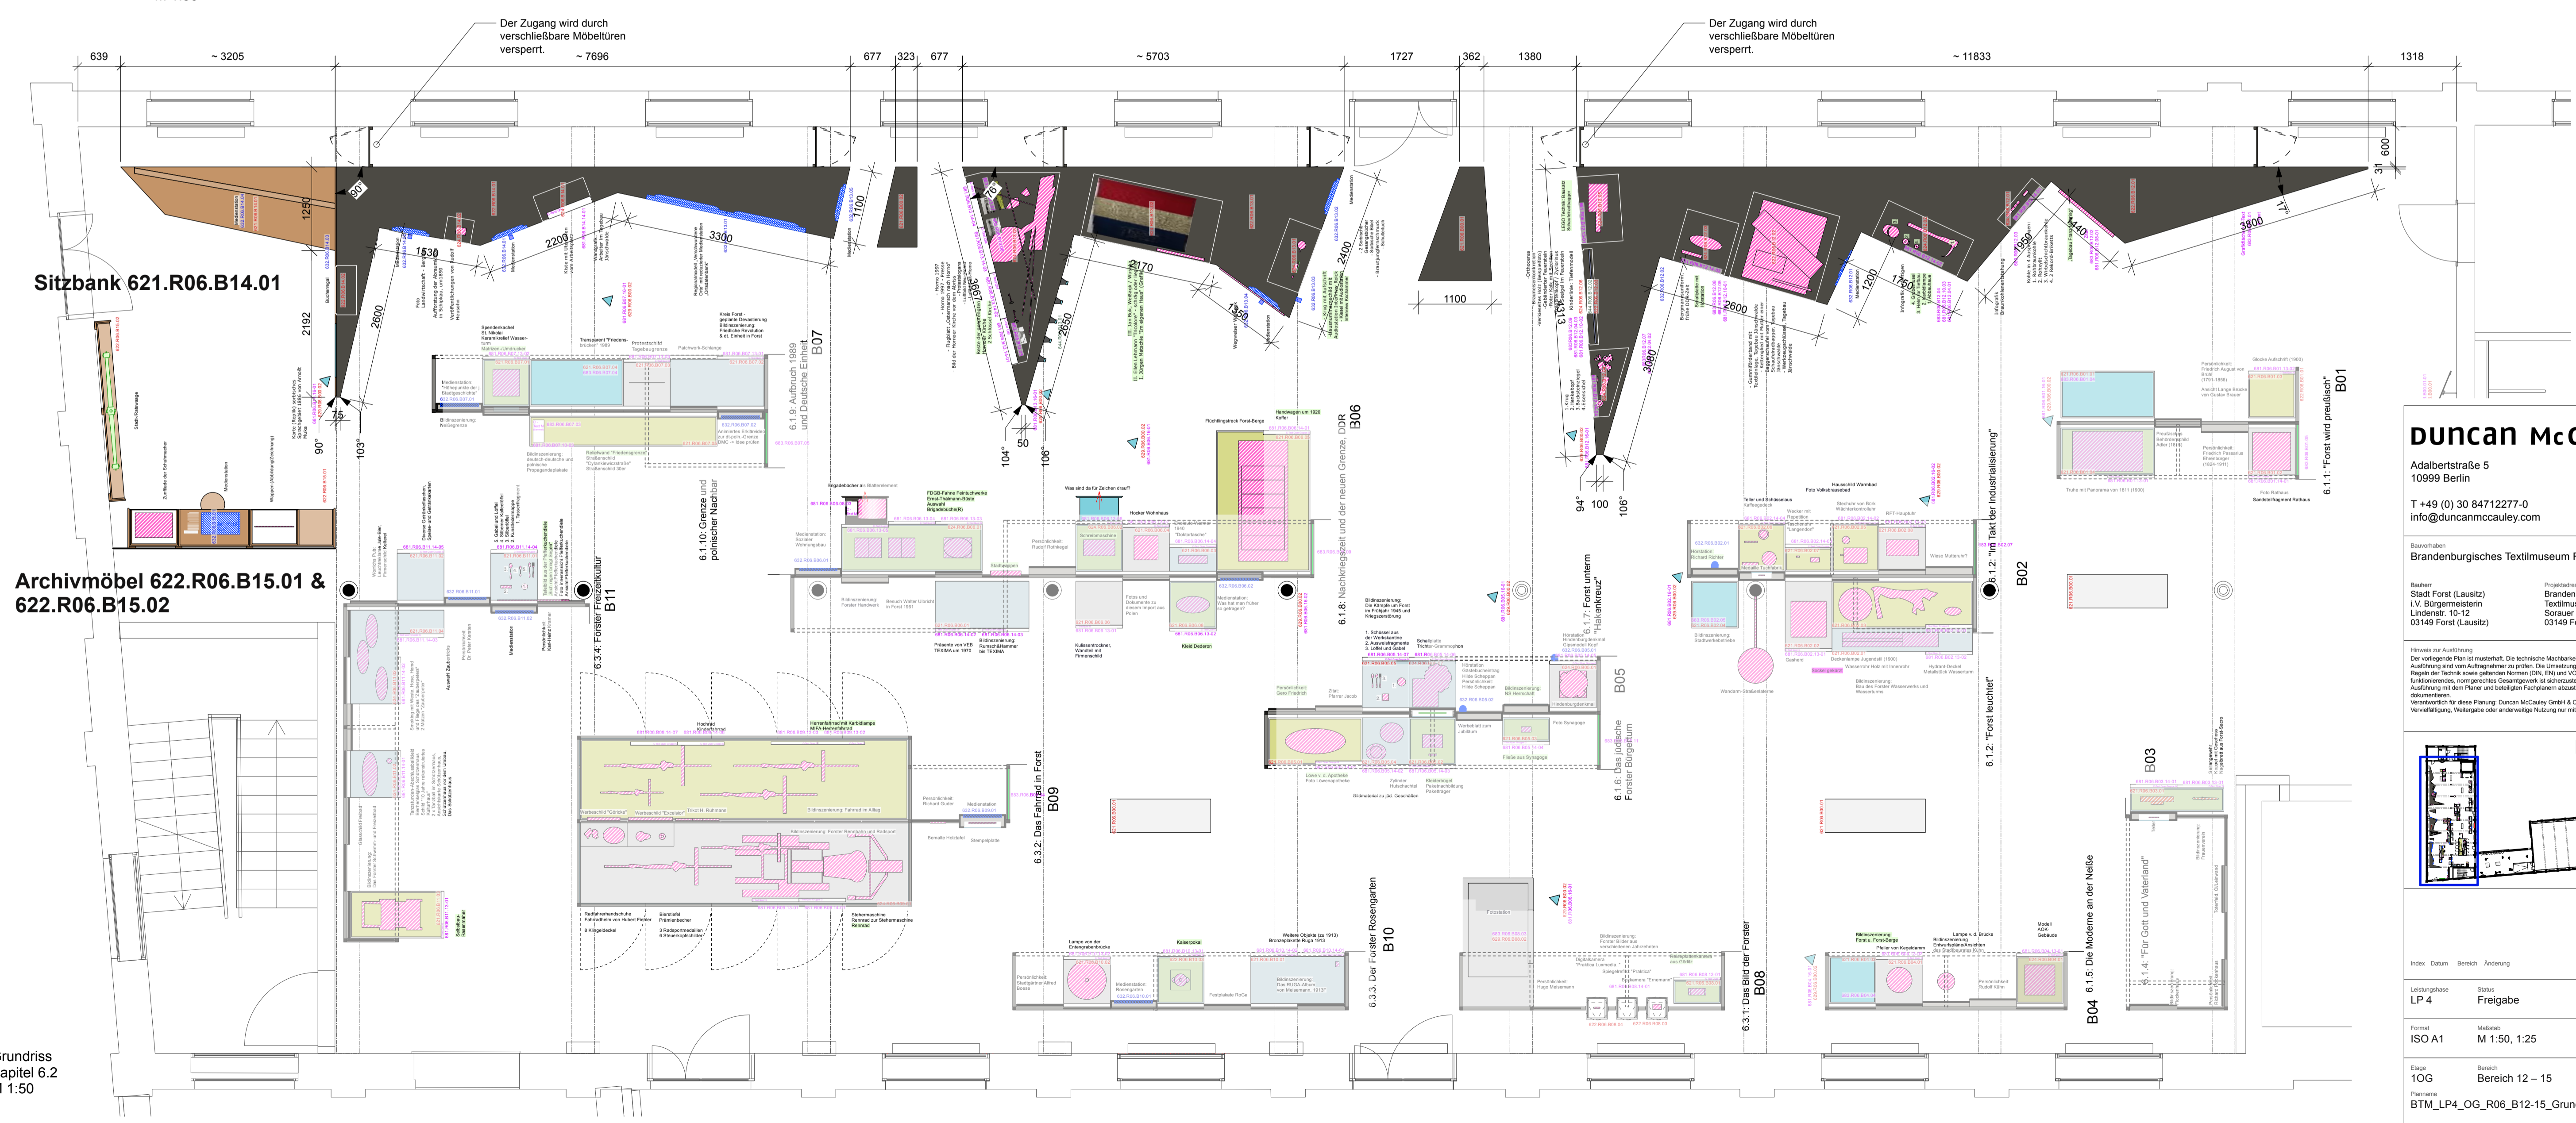
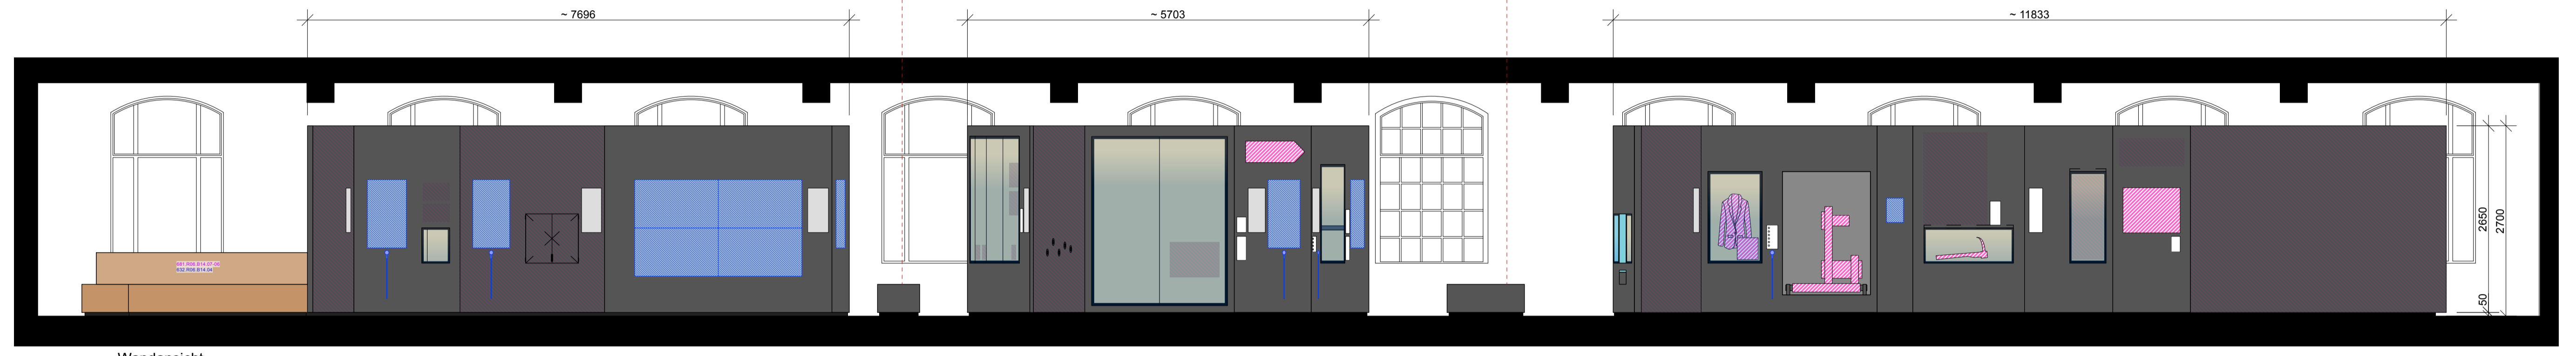


# R06 B12-15 – Grundriss / Ansichten

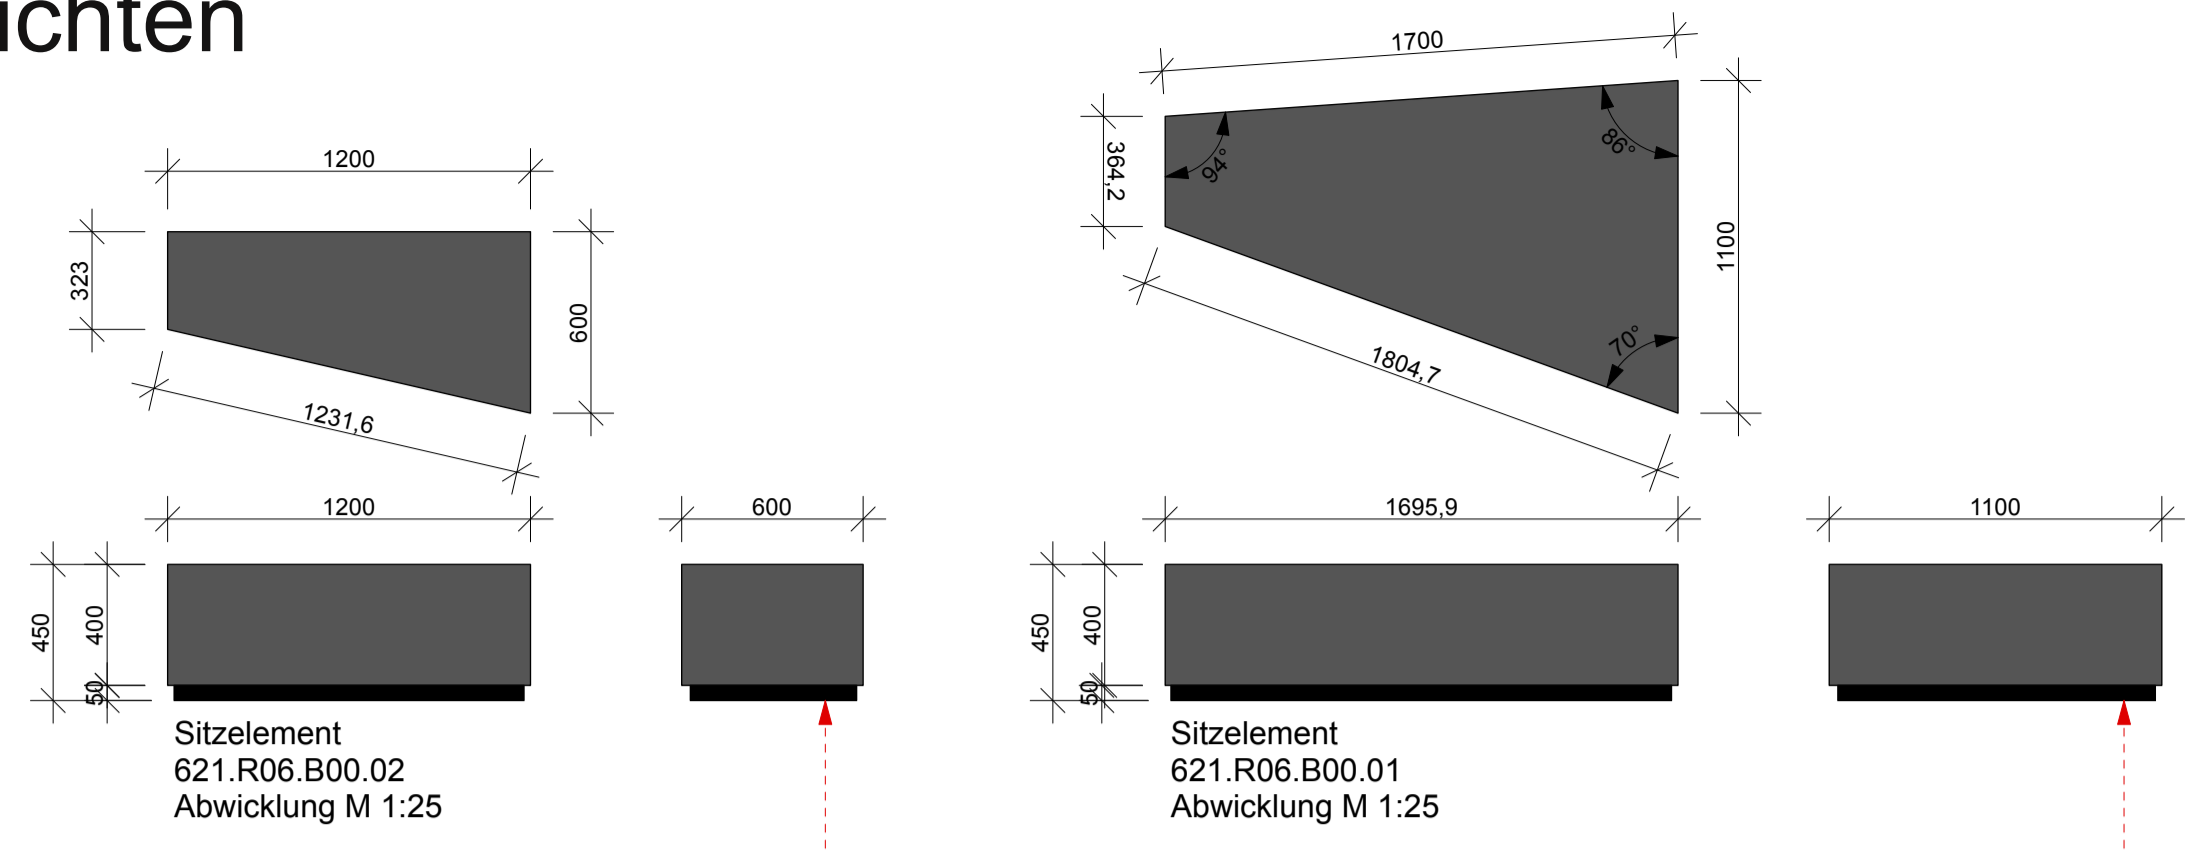

**DUNCAN MCCAULEY**  
Adalbertstraße 5  
10999 Berlin  
T +49 (0) 30 84712277-0  
info@duncanmccauley.com

Bearbeitet von  
**Brandenburgisches Textilmuseum Forst (Lausitz)**

Bauwerk  
Stadt Forst (Lausitz)  
i.V. Bürgermeister  
Ländstr. 10-12  
03149 Forst (Lausitz)

Projekt  
Brandenburgisches  
Textilmuseum  
Sorauer Str. 37,  
03149 Forst (Lausitz)

Hinweis zur Ausführung  
Der vorliegende Plan ist maßstabgetreu. Die technische Machbarkeit, Maßhaltigkeit und fachgerechte Ausführung sind vom Auftragnehmer zu prüfen. Die Umsetzung ist nach den anerkannten Regeln der Technik sowie geltenden Normen (DIN, EN) und VOB/HTG zu erfolgen. Ein funktionelles, stimmiges Gesamtgefüge ist anzustreben. Unstimmigkeiten sind vor Ausführung mit dem Planer und beteiligten Fachleuten zu klären und schriftlich zu dokumentieren.  
Verantwortlich für diese Planung: Duncan McCauley GmbH & Co. KG  
Verpflichtung, Weitergabe oder anderweitige Nutzung nur mit ausdrücklicher Genehmigung.

1:1000  
1. Obergeschoss

Index	Datum	Bereich	Änderung	Stempel
LP 4	10G	Freigabe		11.11.25

Formal  
ISO A1

Maßstab  
M 1:50, 1:25

Zeichner  
KR

Blatt  
10G

Bereich  
Bereich 12 - 15

Seite  
1

Projektname  
BTM\_LP4\_OG\_R06\_B12-15\_Grundriss\_Ansichten