



Standard Zaunelement - 4 Stück M 1:20




Aufsicht Zaunelement - 4 Stück M 1:20

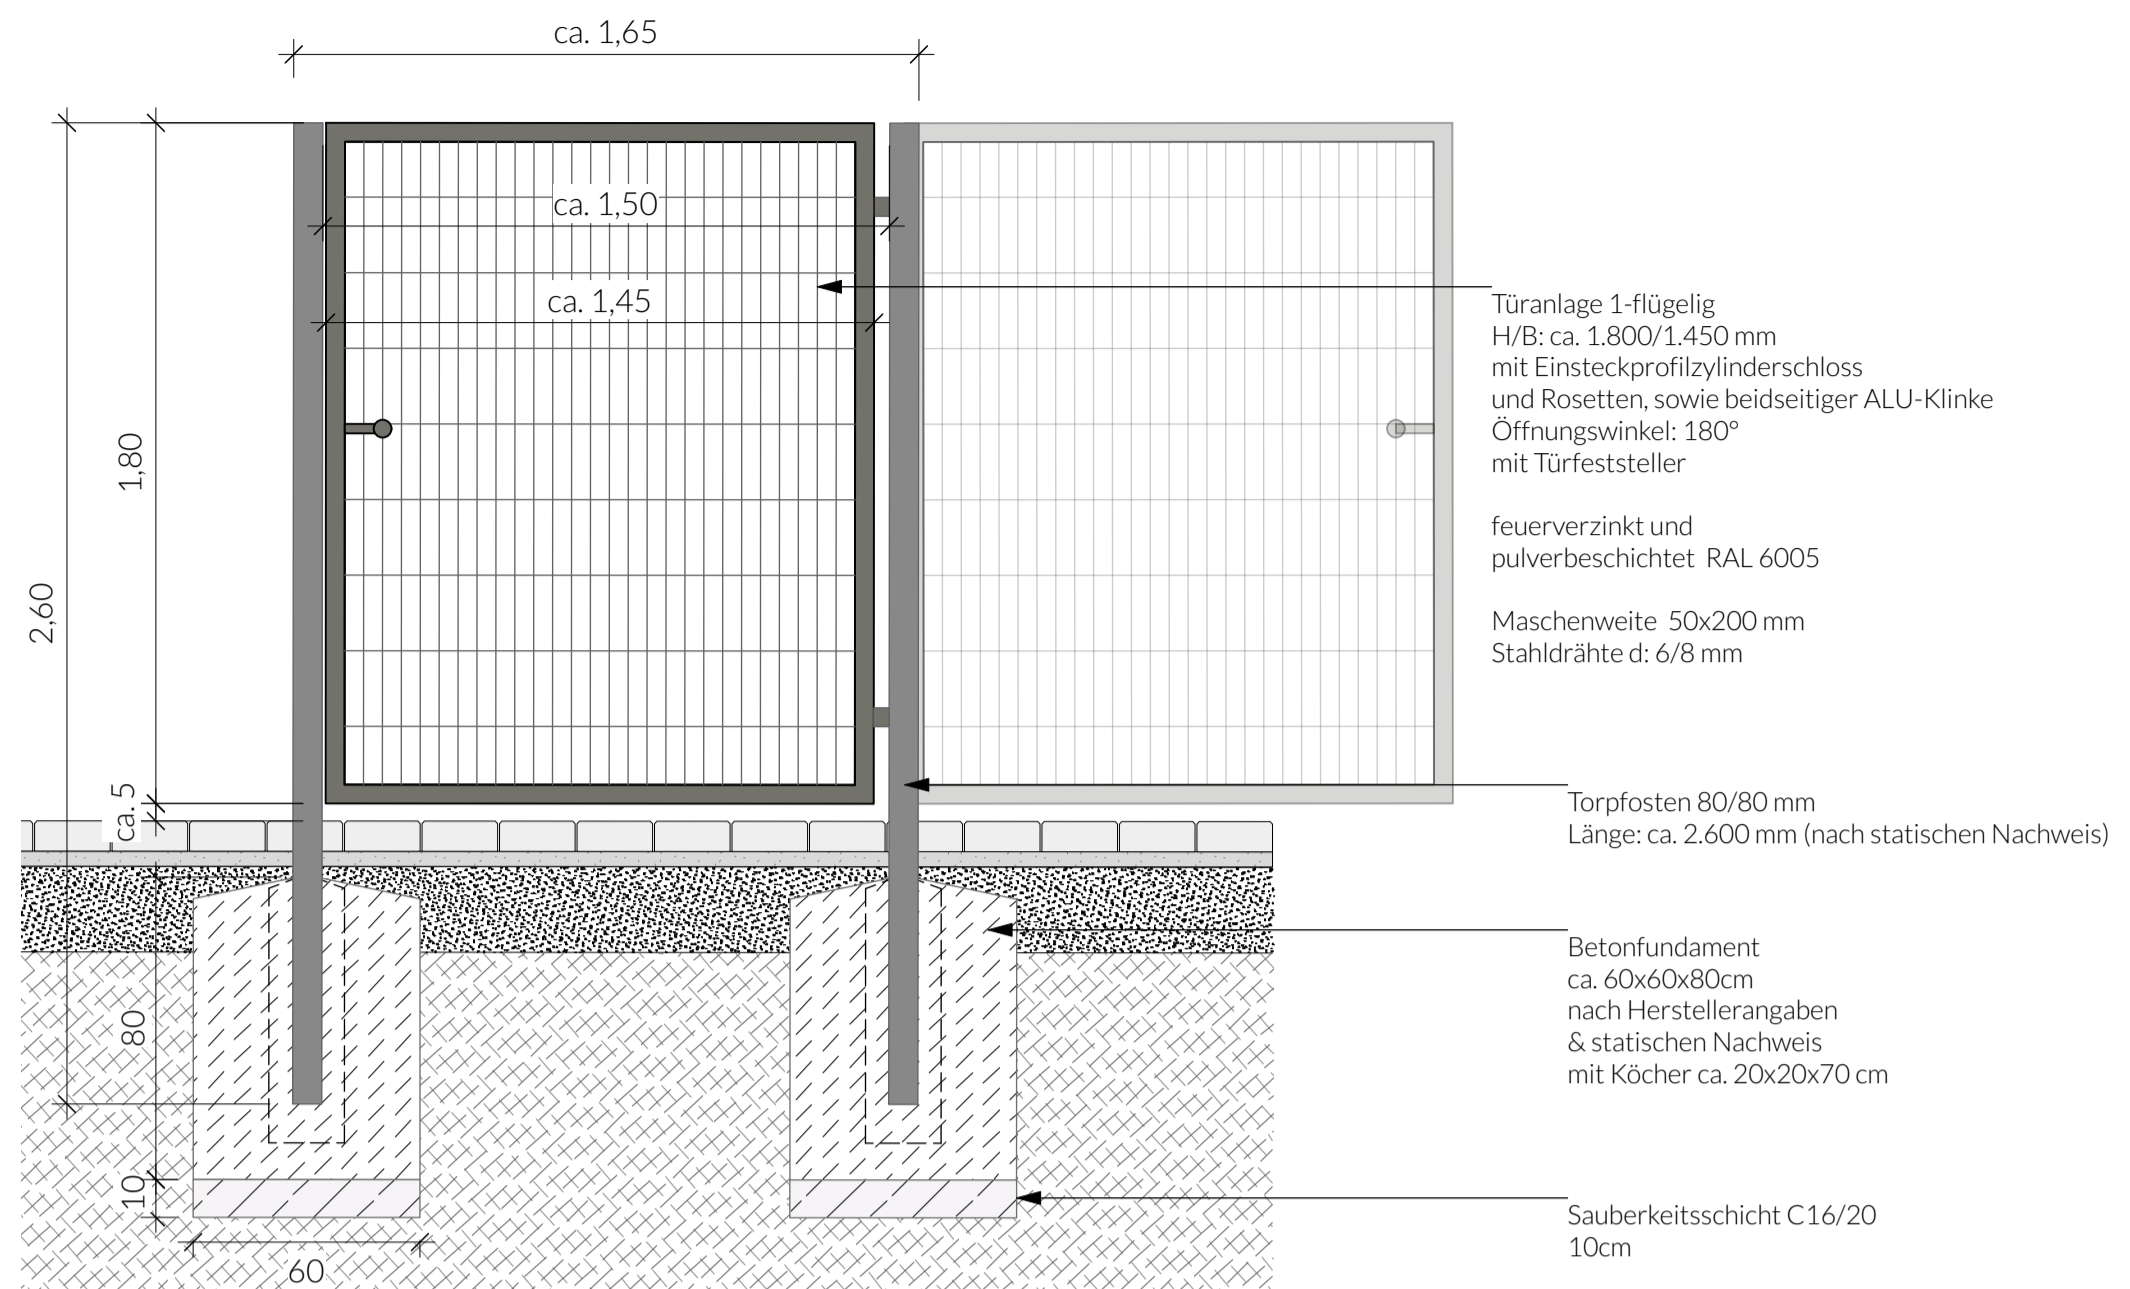


Tor- 1-flügelig, B: 1,50m - 1 Stück M 1:20

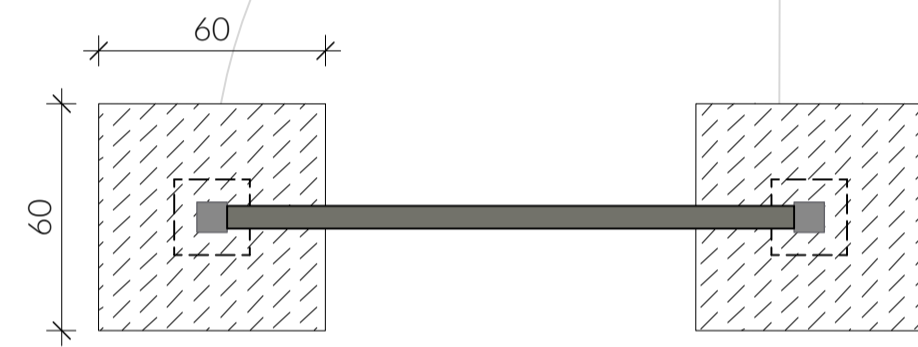


Aufsicht: Tor- 1-flügelig, B: 1,50m - 1 Stück M 1:20

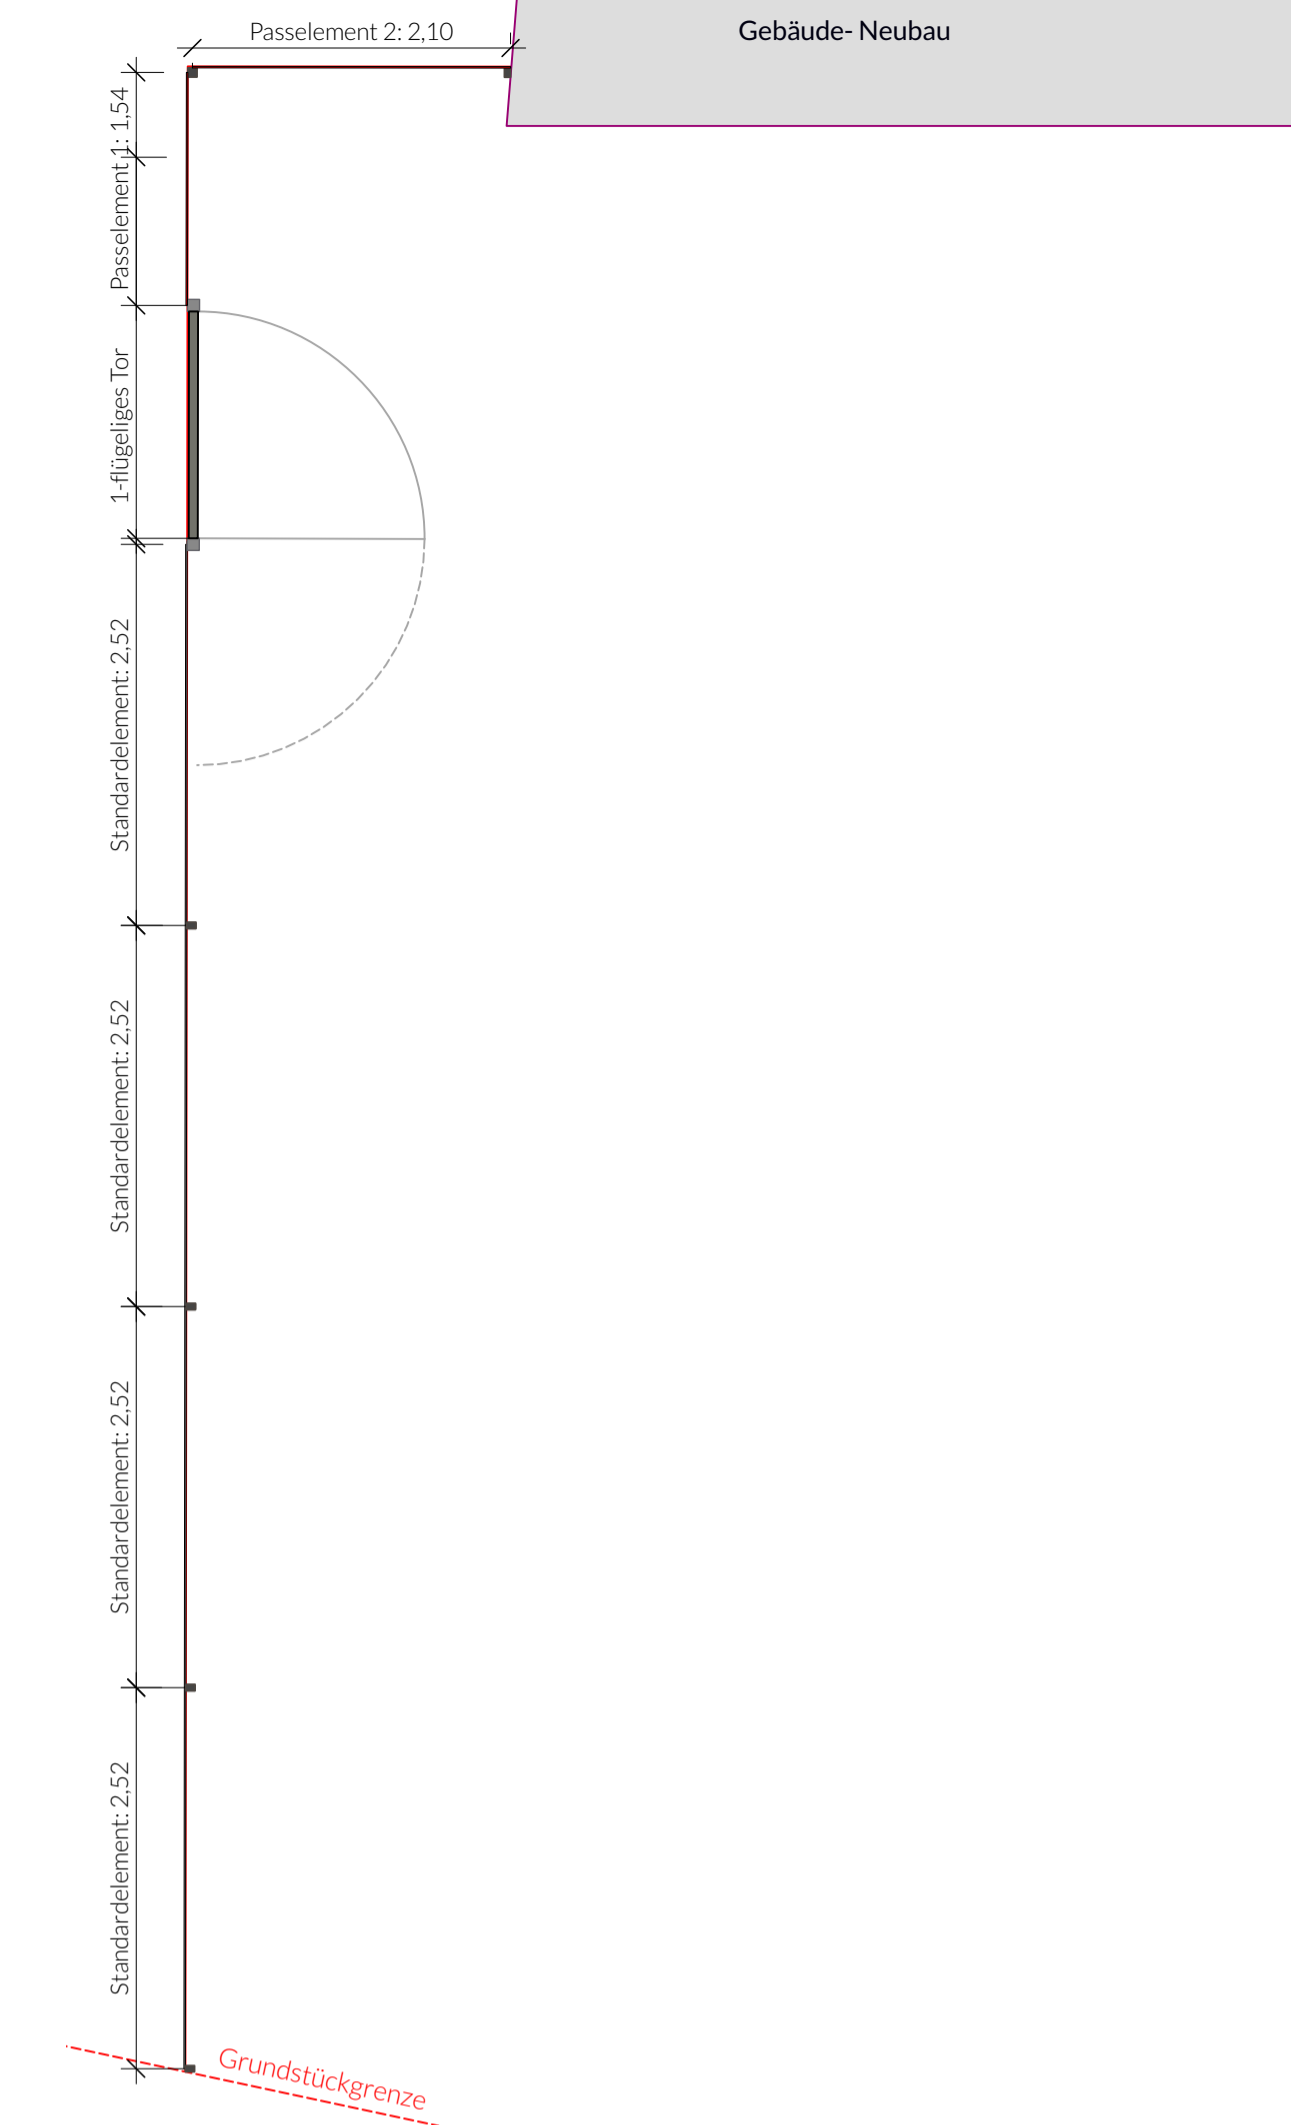

Übersichtsplan M 1:50

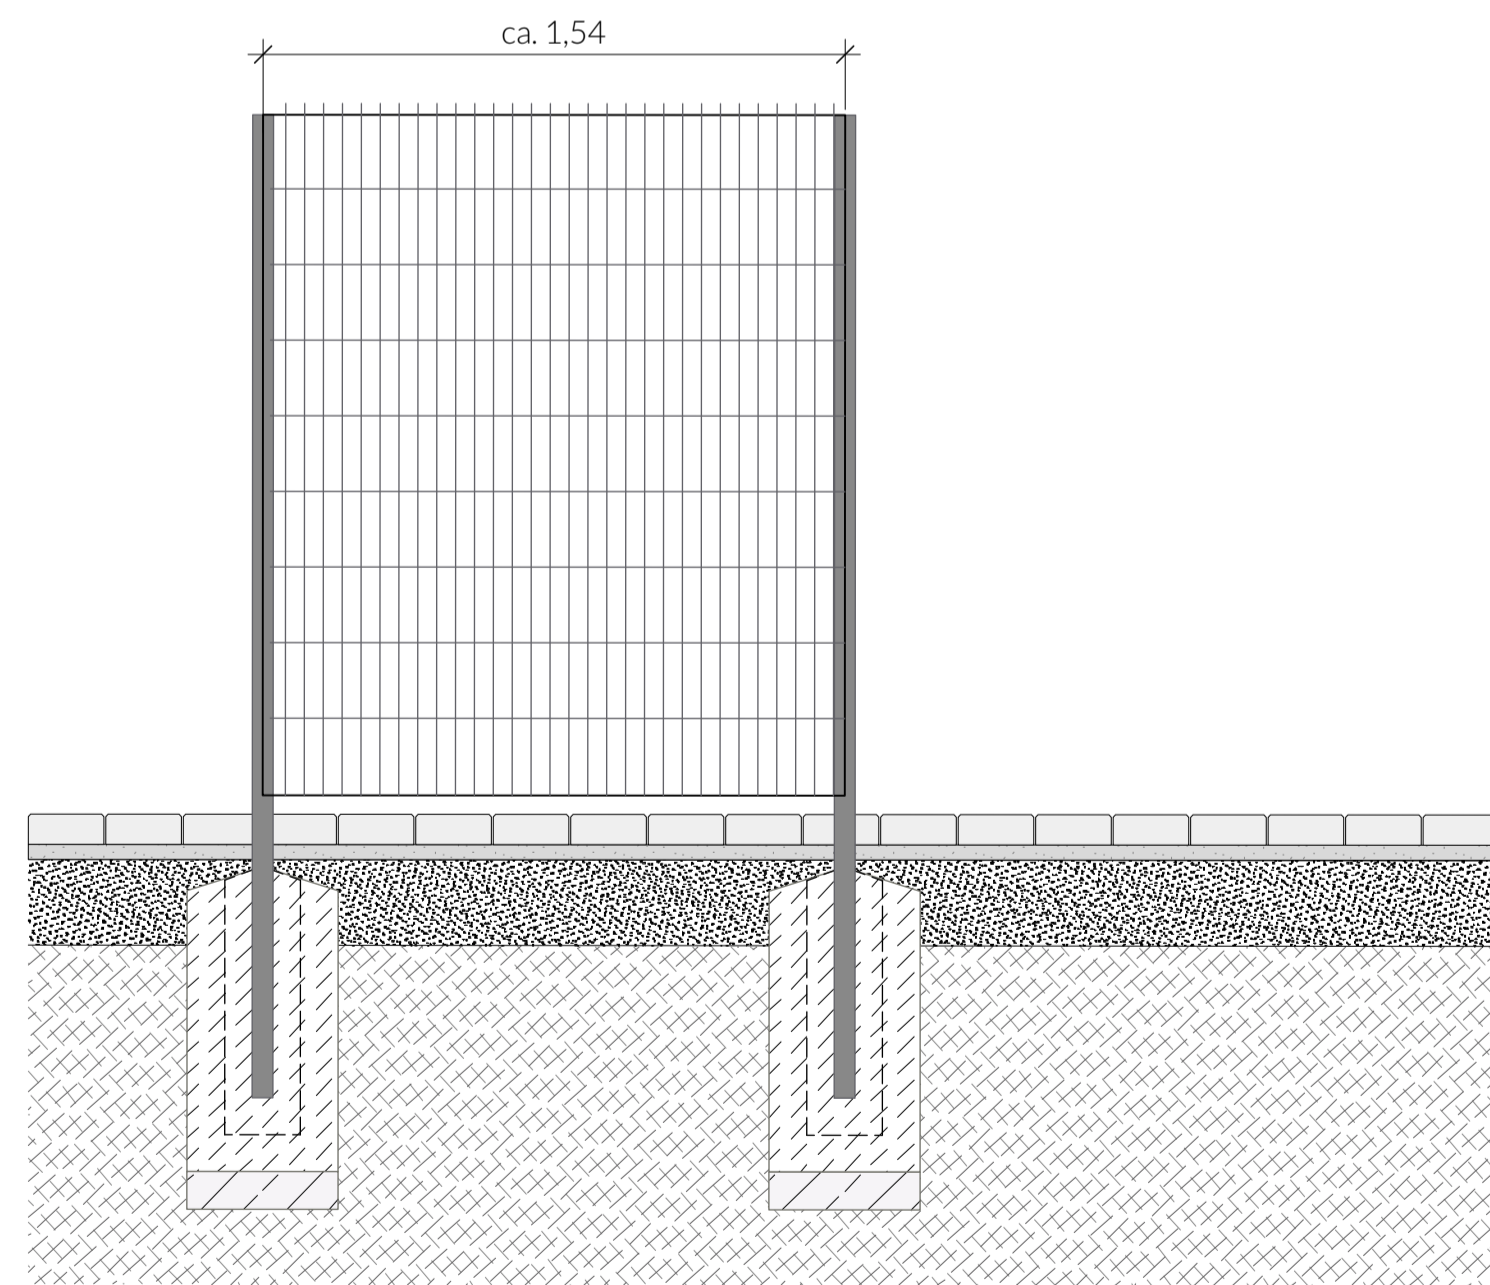

Passelement 1 - 1 Stück M 1:20

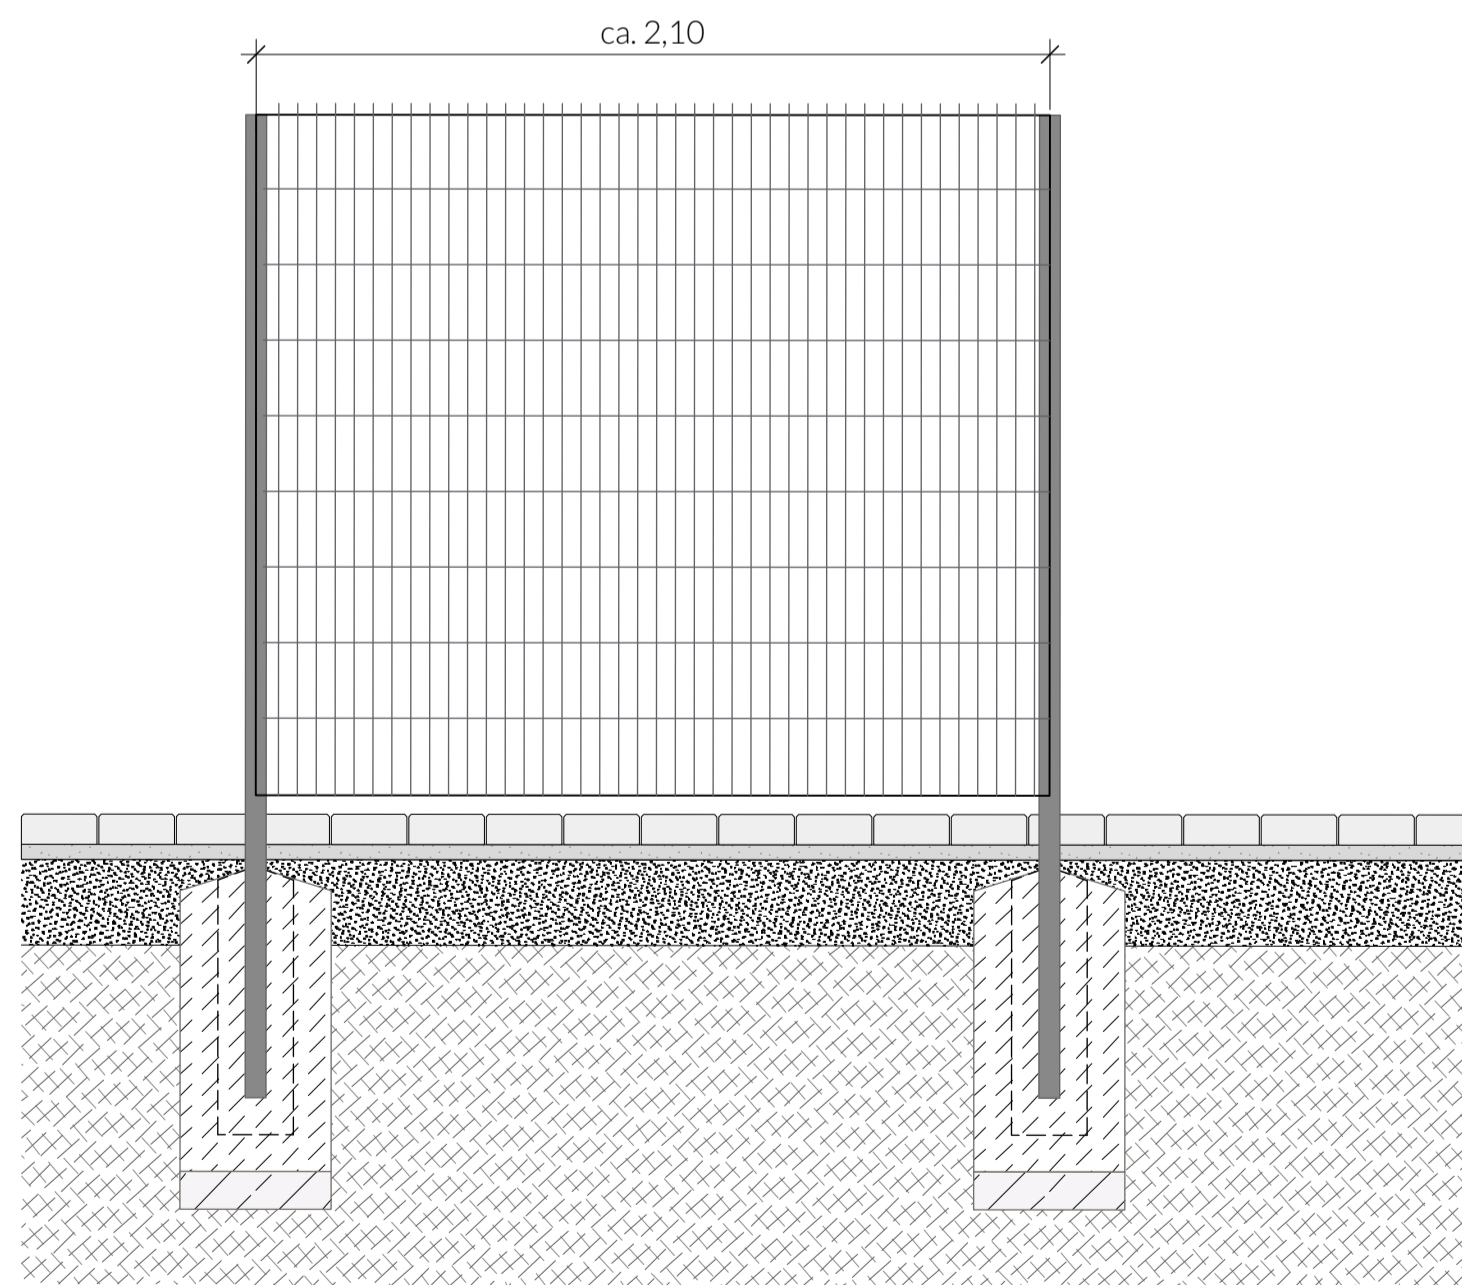

Passelement 2 - 1 Stück M 1:20



Grundschule Mittenwalde

Erweiterungsbau
Schulstraße 1
15749 Mittenwalde

Architekt
GKK & PARTNER ARCHITEKTEN
Daniel Gutmann | Rahmiye Gutmann
Leibnizstraße 60
10629 Berlin
Tel: (030) 45086 82-0
info@gkk-partner.de



Bauherr
Stadt Mittenwalde
Paul-Gerhardt-Stadt
Rathausstraße 8
15749 Mittenwalde
Jacqueline Michael
Tel: 033764 898 39
jacqueline.michael@mittenwalde.de

Prüfvermerk / Unterschrift:

Prüfvermerk / Unterschrift:

Bauphysik / Wärmeschutznachweis
IBKaiser GmbH
Berliner Str. 44, 10713 Berlin
Dipl.-Ing. Kolja Kaiser
Tel +49 30 3480050
Mobil +49 170 2836580
Mail: kolja.kaiser@ibkaiser.de

Tragwerksplanung
KRONEN Ingenieure GmbH
Kaiserin-Augusta-Allee 14
Haus 2, Obergeschoss 4
10553 Berlin
Maximilian Schubert
Tel.: +49 30 283928-90
schubert@ibkronen.de

Lüftungsplanung
Ing.-Büro Frank Hauschild
Barnstorfer Weg 12
18057 Rostock
Telefon: +49 381 37566194
Mobil: +49 177 8867813
E-Mail: fbhauschild@online.de

Brandschutzgutachter
Versorgungstechnisches Ingenieurbüro
Frank Zabel GmbH
Freiheitstraße 124/126
15 745 Wildau

Herr Schlender
Tel.: +49 03375-5239-33
brandschutz@vtib-zabel.de

Technische Gebäudeausrüstung HLSE
IBK Ingenieurbüro Haustechnik Krüger GmbH
Schloßstraße 96
12163 Berlin
Telefon: +49 30 92277-186
Fax: +49 30 91561-738
E-Mail: info@ibk.info

Außenanlagen
Bacher Landschaftsarchitekten
Kolonnenstraße 56
10827 Berlin
+49 - 30 - 665 086 30
www.bacher-la.de
info@bacher-la.de

BACHER
Landschaftsarchitekten

Planungsstand
Ausführungsplanung

Datum
12.09.2025
Gezeichnet
HF
Index

Planblatt
Detail 02
Tor- und Zaunanlage
Ausführungsplanung
Außenanlagen

Format
841 x 594
Maßstab
1: 20/50
Bauteil
Plan Nr.
MW_LA_DE_LP5_02