


Übersichtslageplan

Maßstab 1 : 10.000

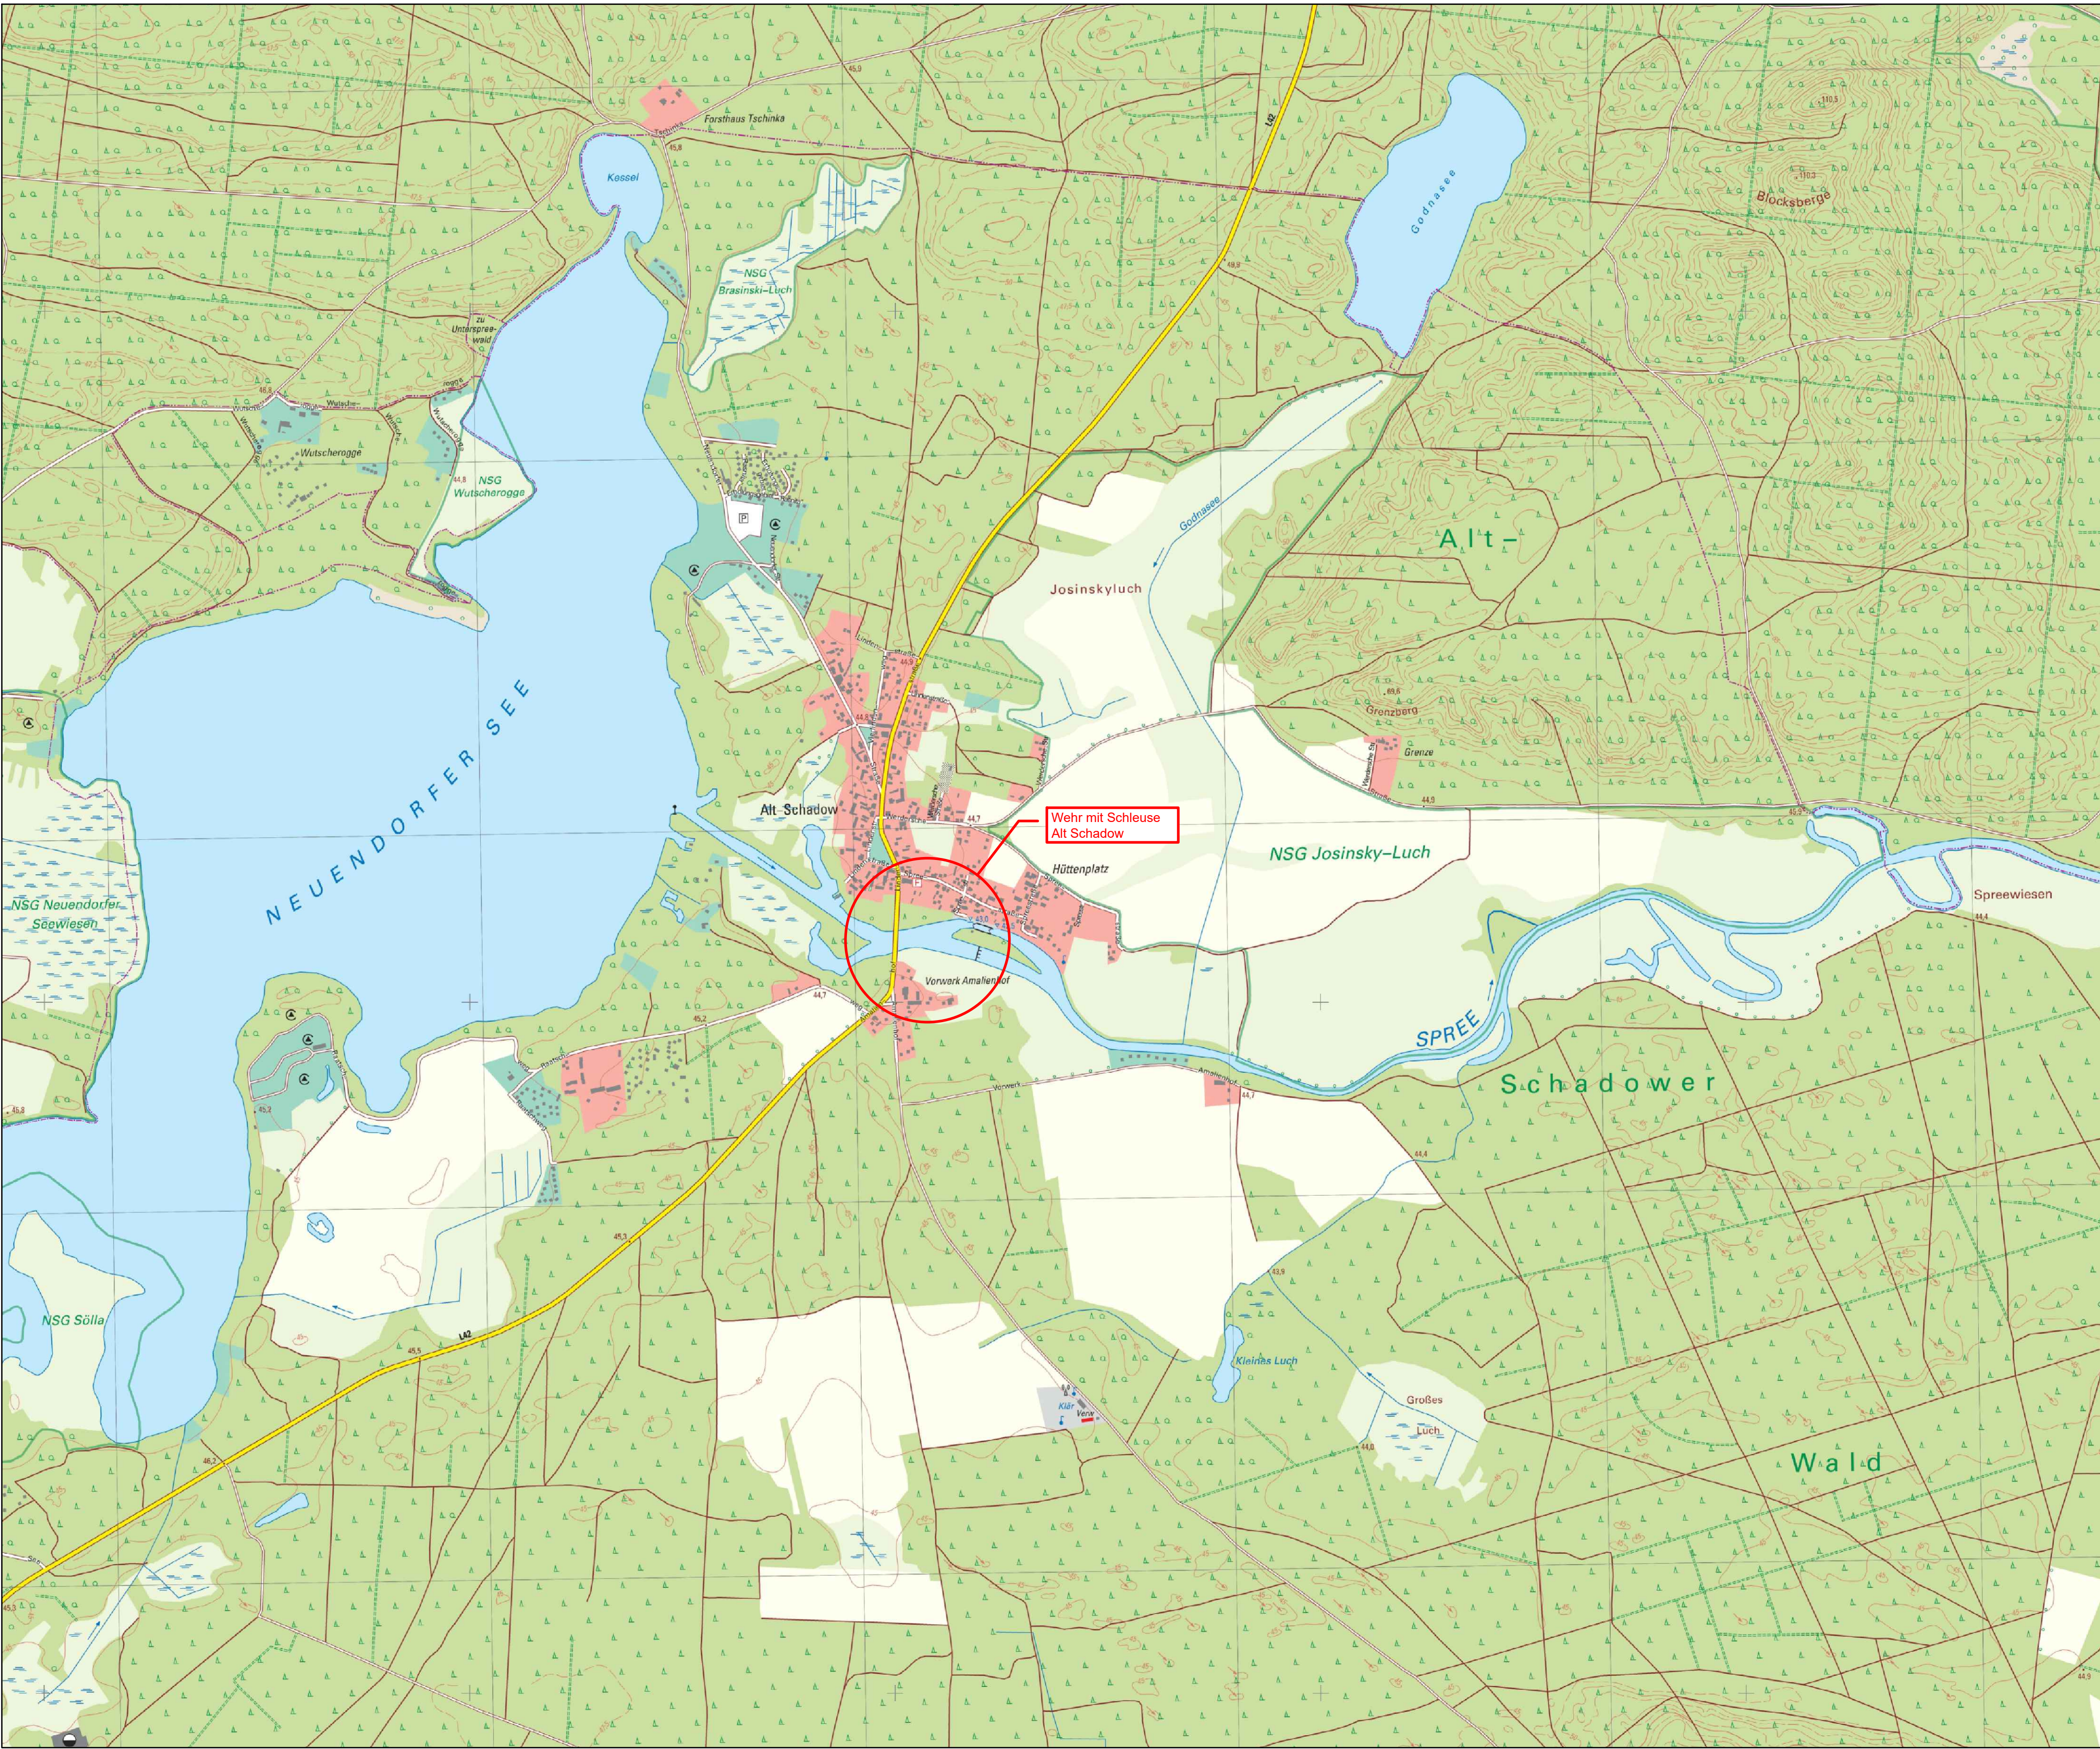

Plangrundlage: Übersichtsplan Bestandsvermessung, Öffentlich bestellter Vermessungsingenieur: Henry Behrends, 2020

Ausschreibungsunterlage				
Auftraggeber		 Wasser- und Bodenverband "Nördlicher Spreewald" Am Stieg 15 15910 Bersteland / OT Freiwalde		
Auftragnehmer		 Planungsgemeinschaft Tief- und Wasserbau GmbH  IPROconsult Arbeitsgemeinschaft PTW GmbH / IPROconsult GmbH Modernisierung Wehr mit Schleuse Alt Schadow		
			Vorhaben	
Bearbeiter	Richter	2026	Modernisierung Wehr mit Schleuse Alt-Schadow	
Gezeichnet	Glöckner	2026		
Geprüft	Richter	2026		
Maßstab		1:10.000		Planinhalt / Objekt Übersichtslageplan
Vertr.-Nr.		--		
Dipl.-Ing. T. Richter		Plan- Phase	Index	Projekt-Nr. PTW / IPRO
Projektleiter		VU	--	4400 / 5212_06
				Blatt- Nummer 01-100