


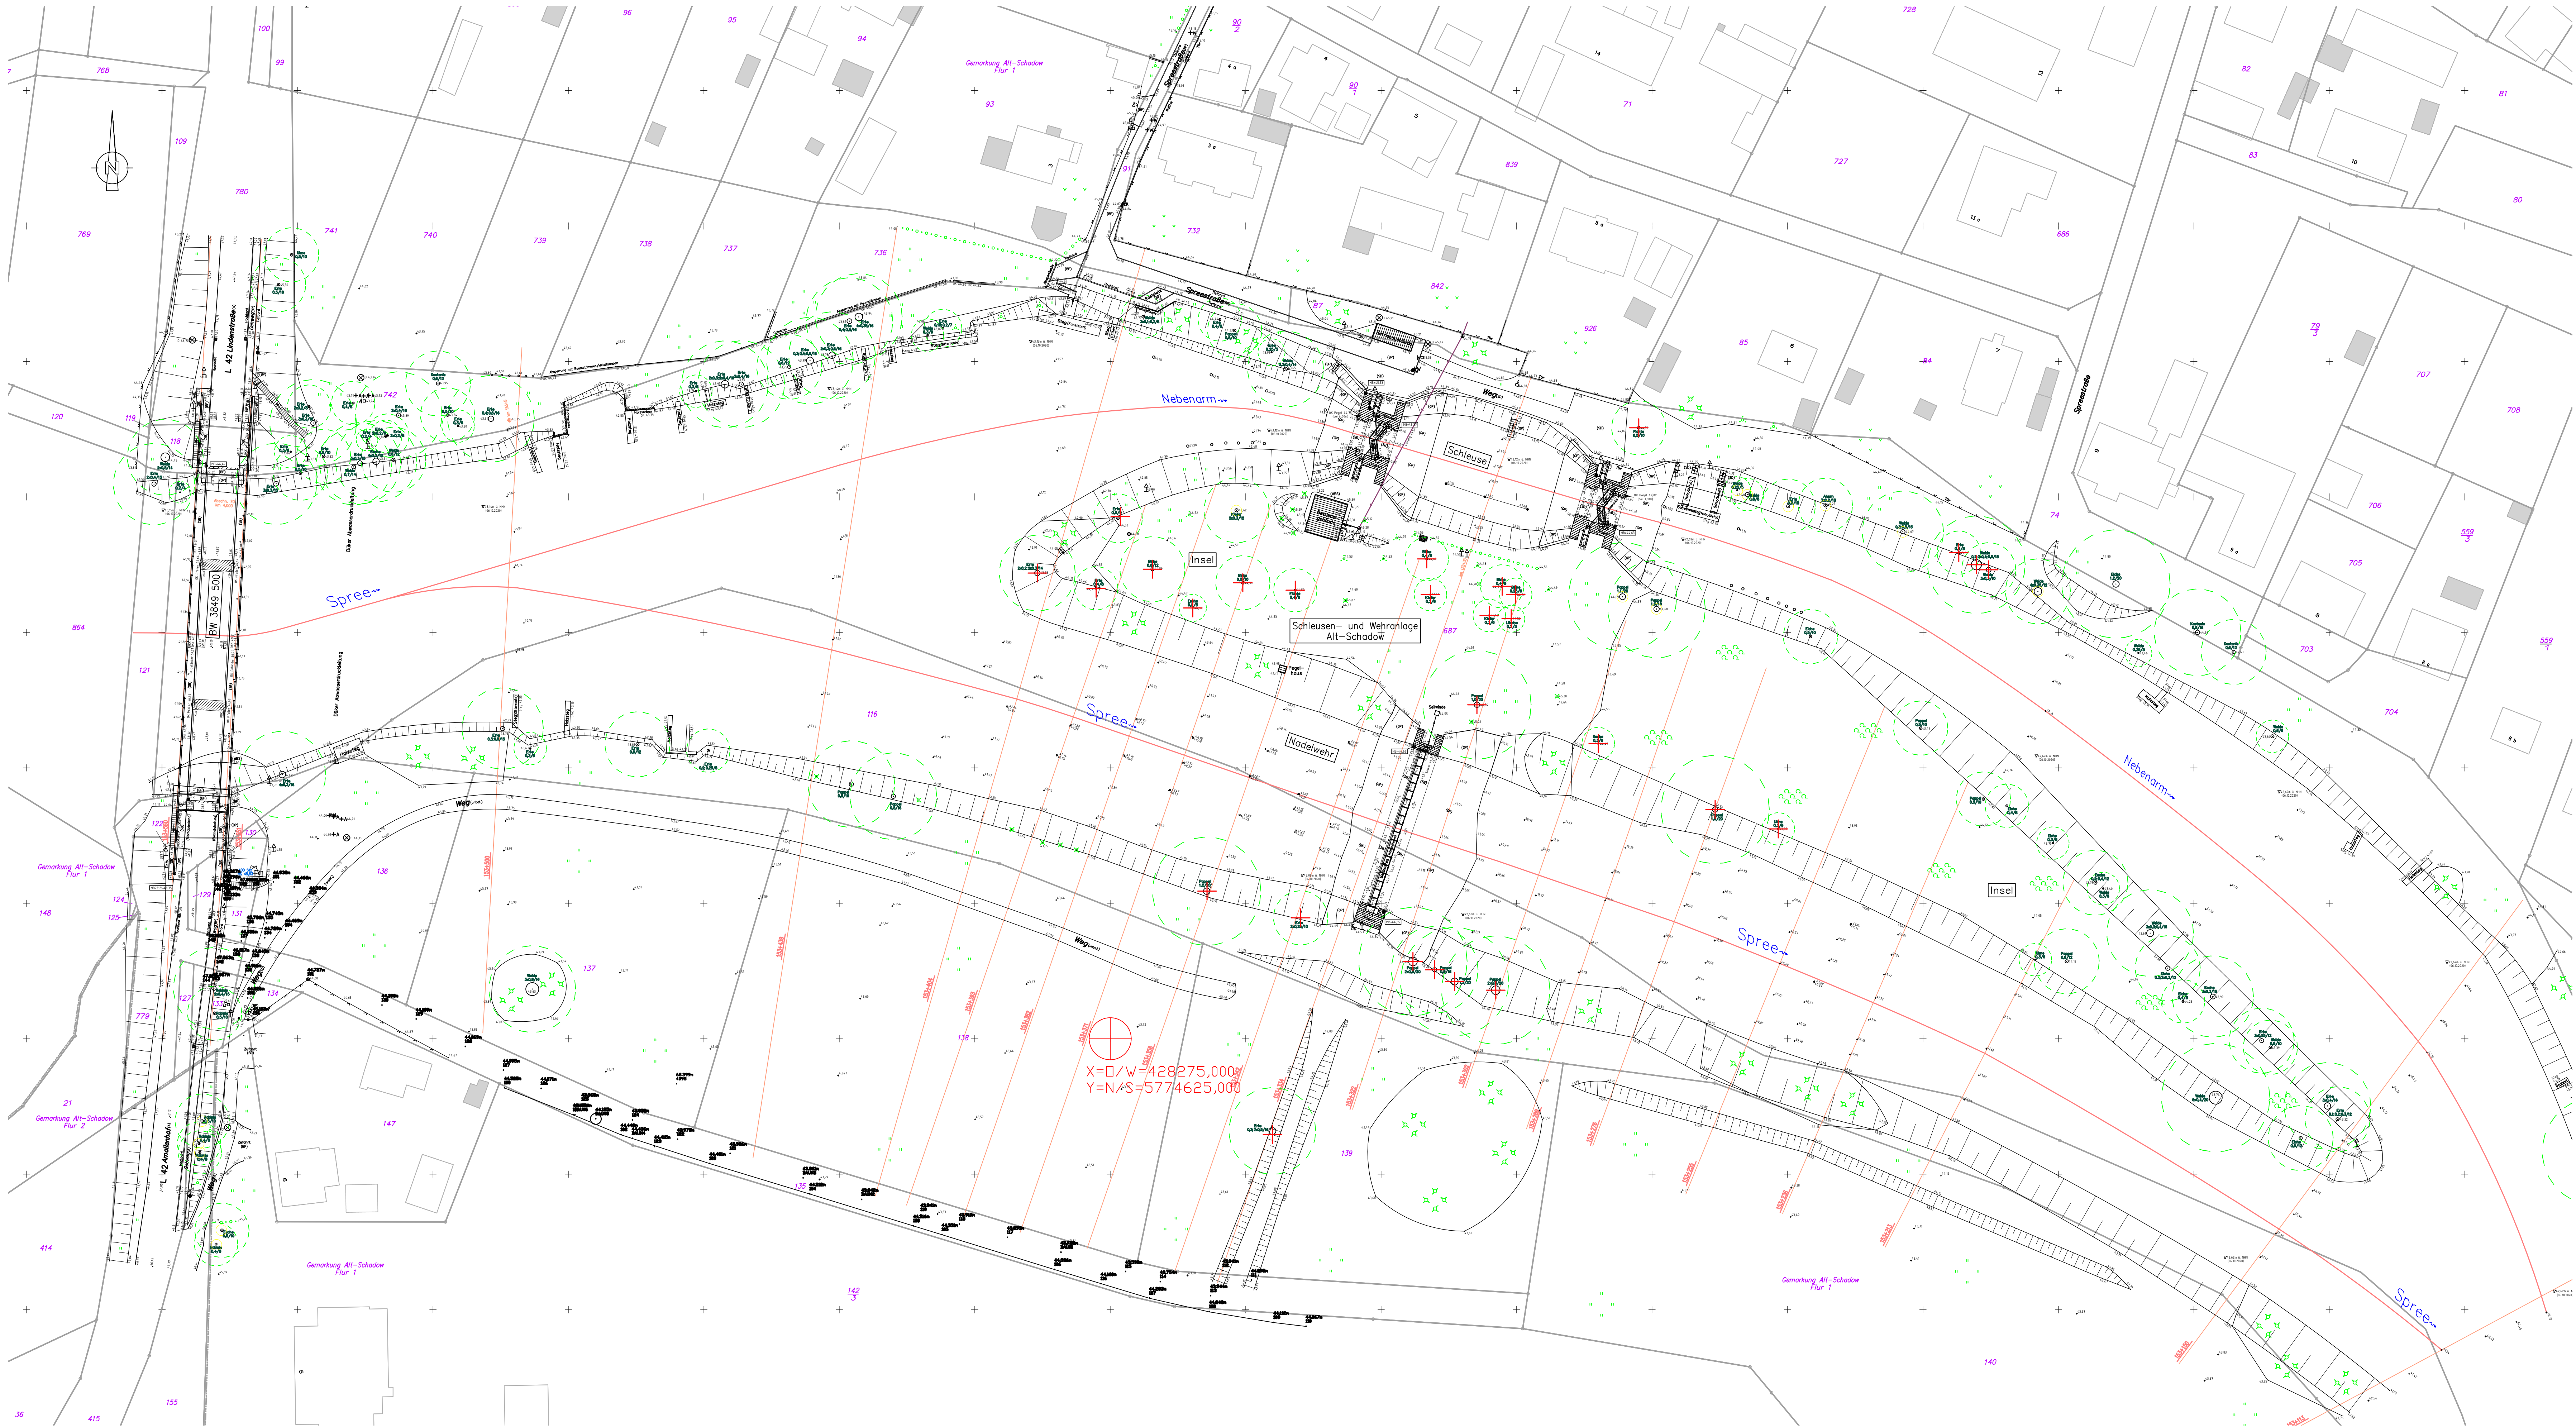

- Legende
- Baumfällung
 - Baumerhaltung

Plangrundlage: Übersichtsplan Bestandsvermessung, Öffentlich bestellter Vermessungsingenieur: Henry Behrends, 2020

Ausschreibungsunterlage				
Auftraggeber		 Wasser- und Bodenverband "Nördlicher Spreewald" Am Stieg 15 15910 Bersteland / OT Freiwalde		
Auftragnehmer		  Planungsgemeinschaft Tals- und Wasserbau GmbH Arbeitsgemeinschaft PTW GmbH / IPROconsult GmbH Modernisierung Wehr mit Schleuse Alt-Schadow		
Bearbeiter	Richter	2026	Vorhaben Modernisierung Wehr mit Schleuse Alt-Schadow	
Gezeichnet	Glöckner	2026		
Geprüft	Richter	2026		
Maßstab 1:500			Planinhalt / Objekt Bestandslageplan	
Vertr.-Nr. --				
Dipl.-Ing. T. Richter Projektleiter			Plan-Phase VU	Index --
			Projekt-Nr. PTW / IPRO 4400 / 5212_06	Blatt-Nummer 01-101