



Lageplan Kontrollpegel
Maßstab 1 : 500

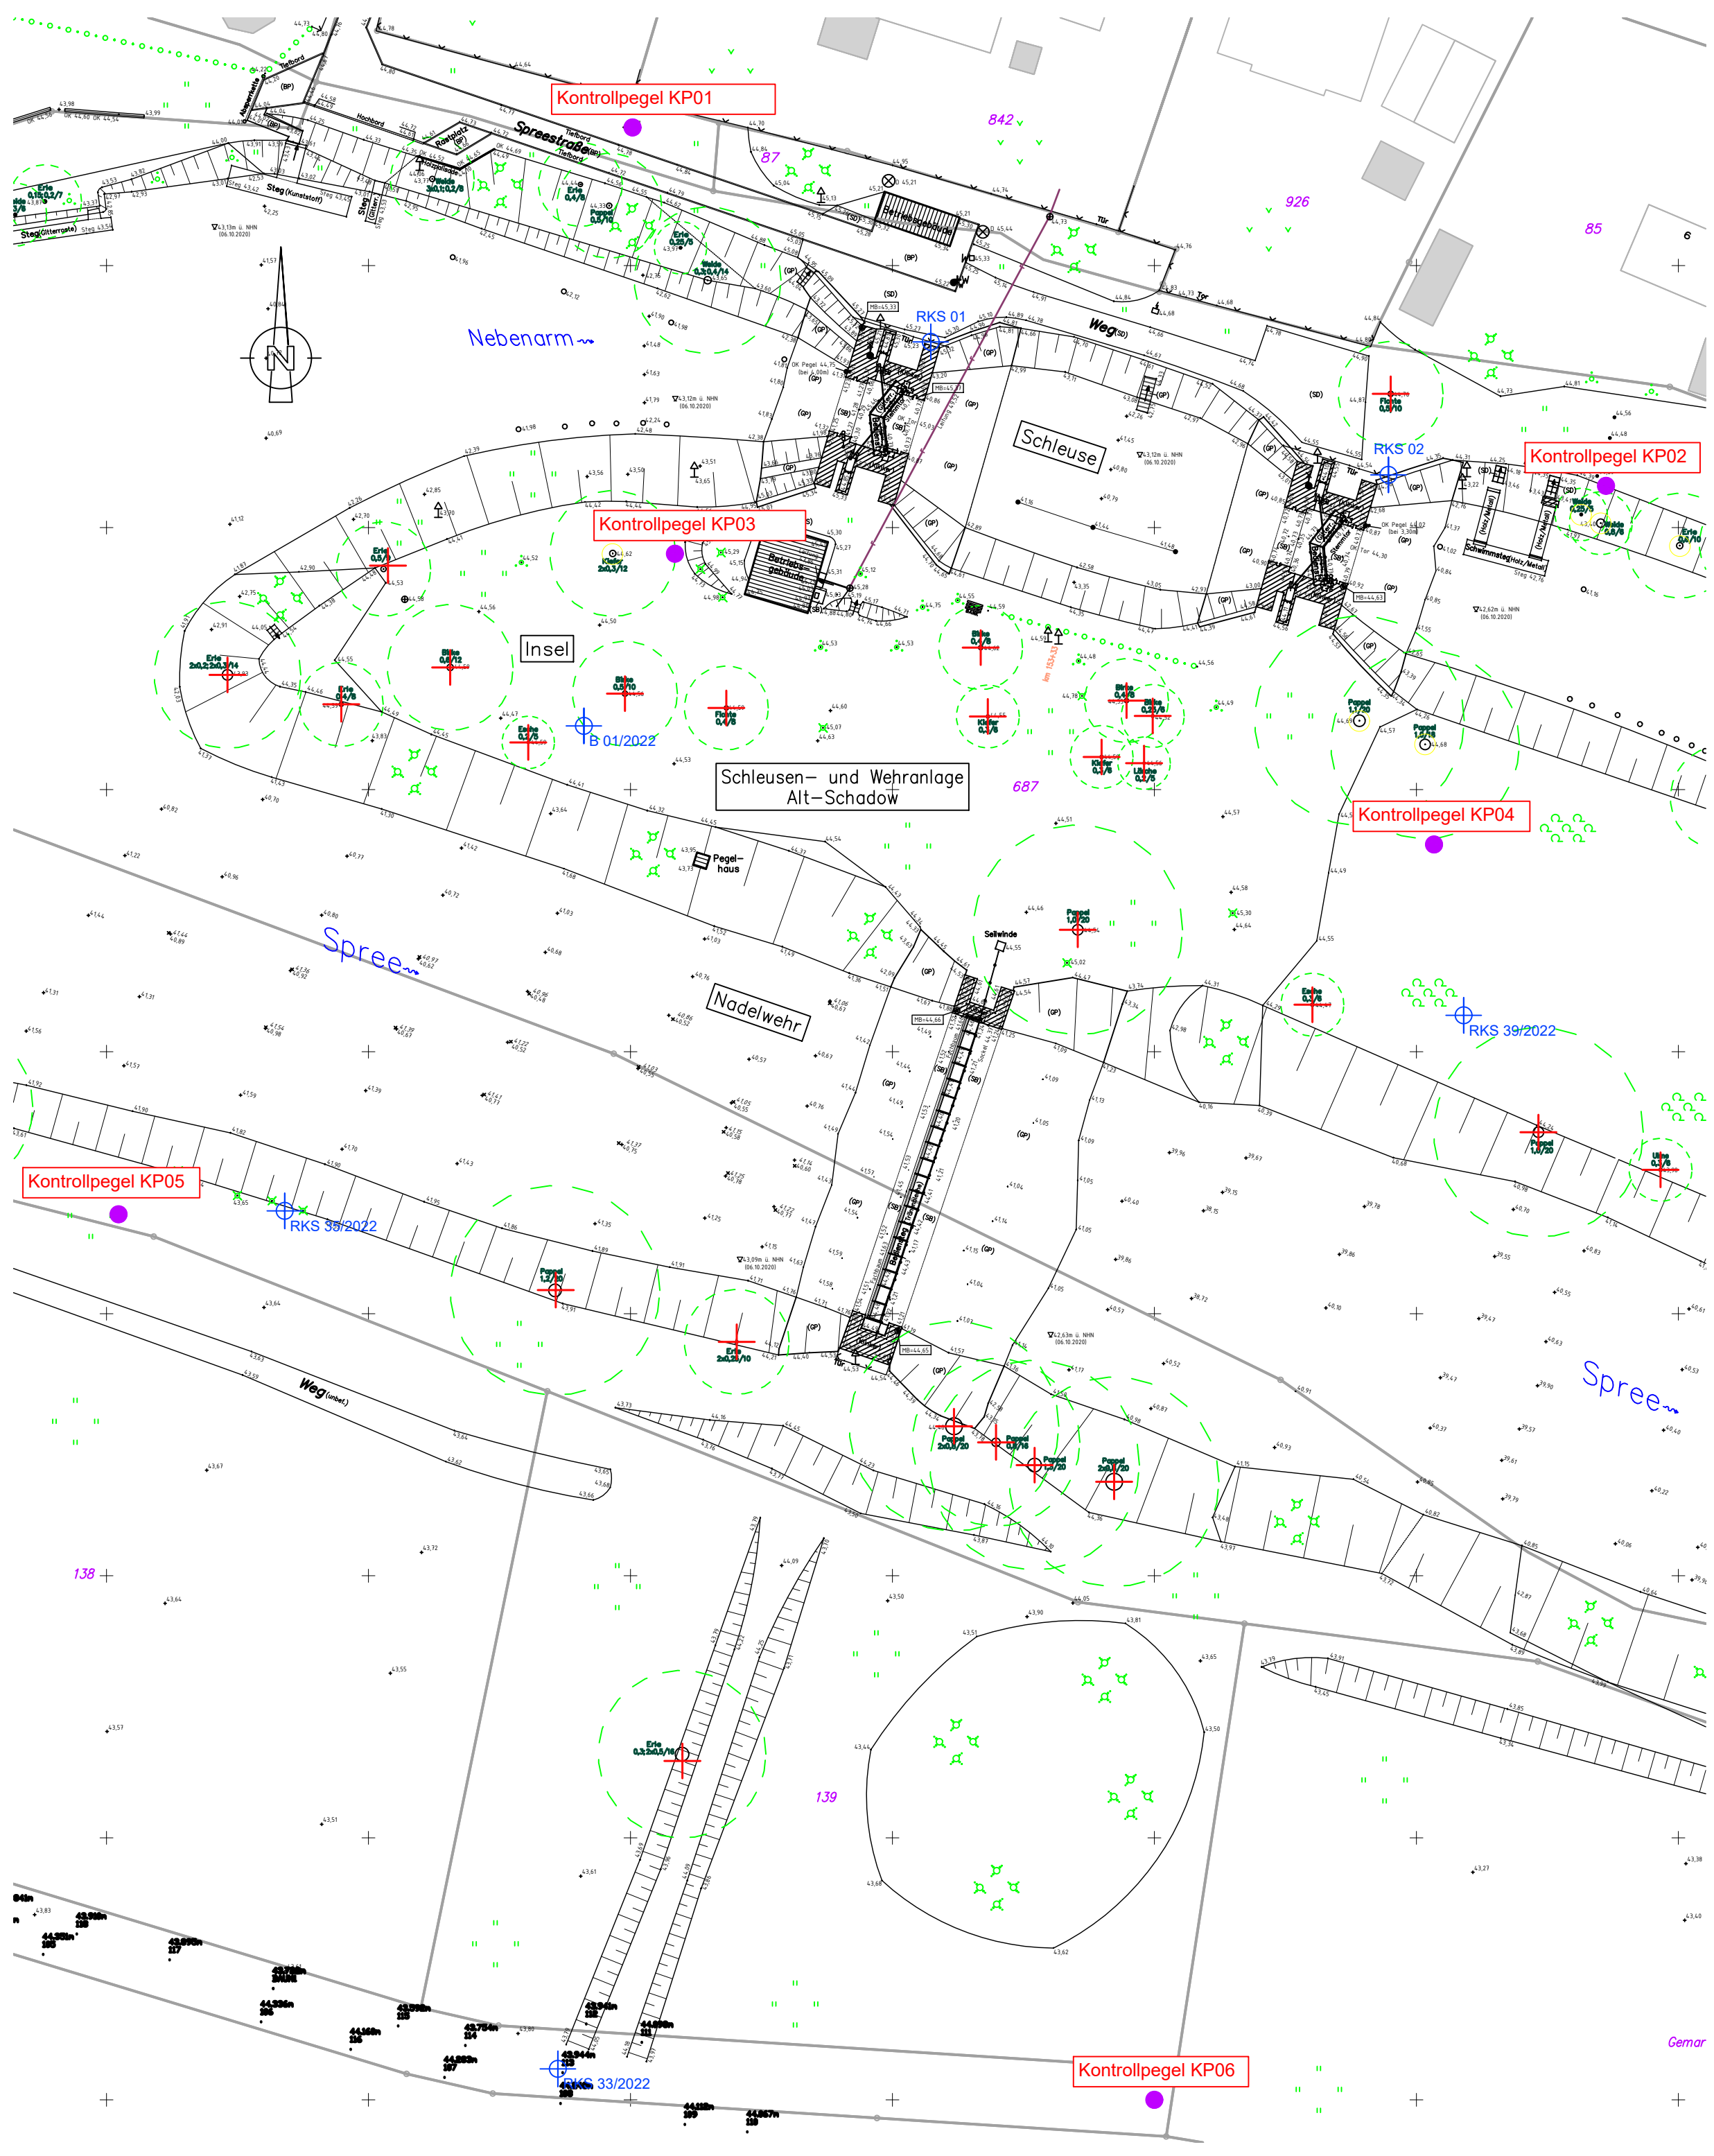


GWM 1

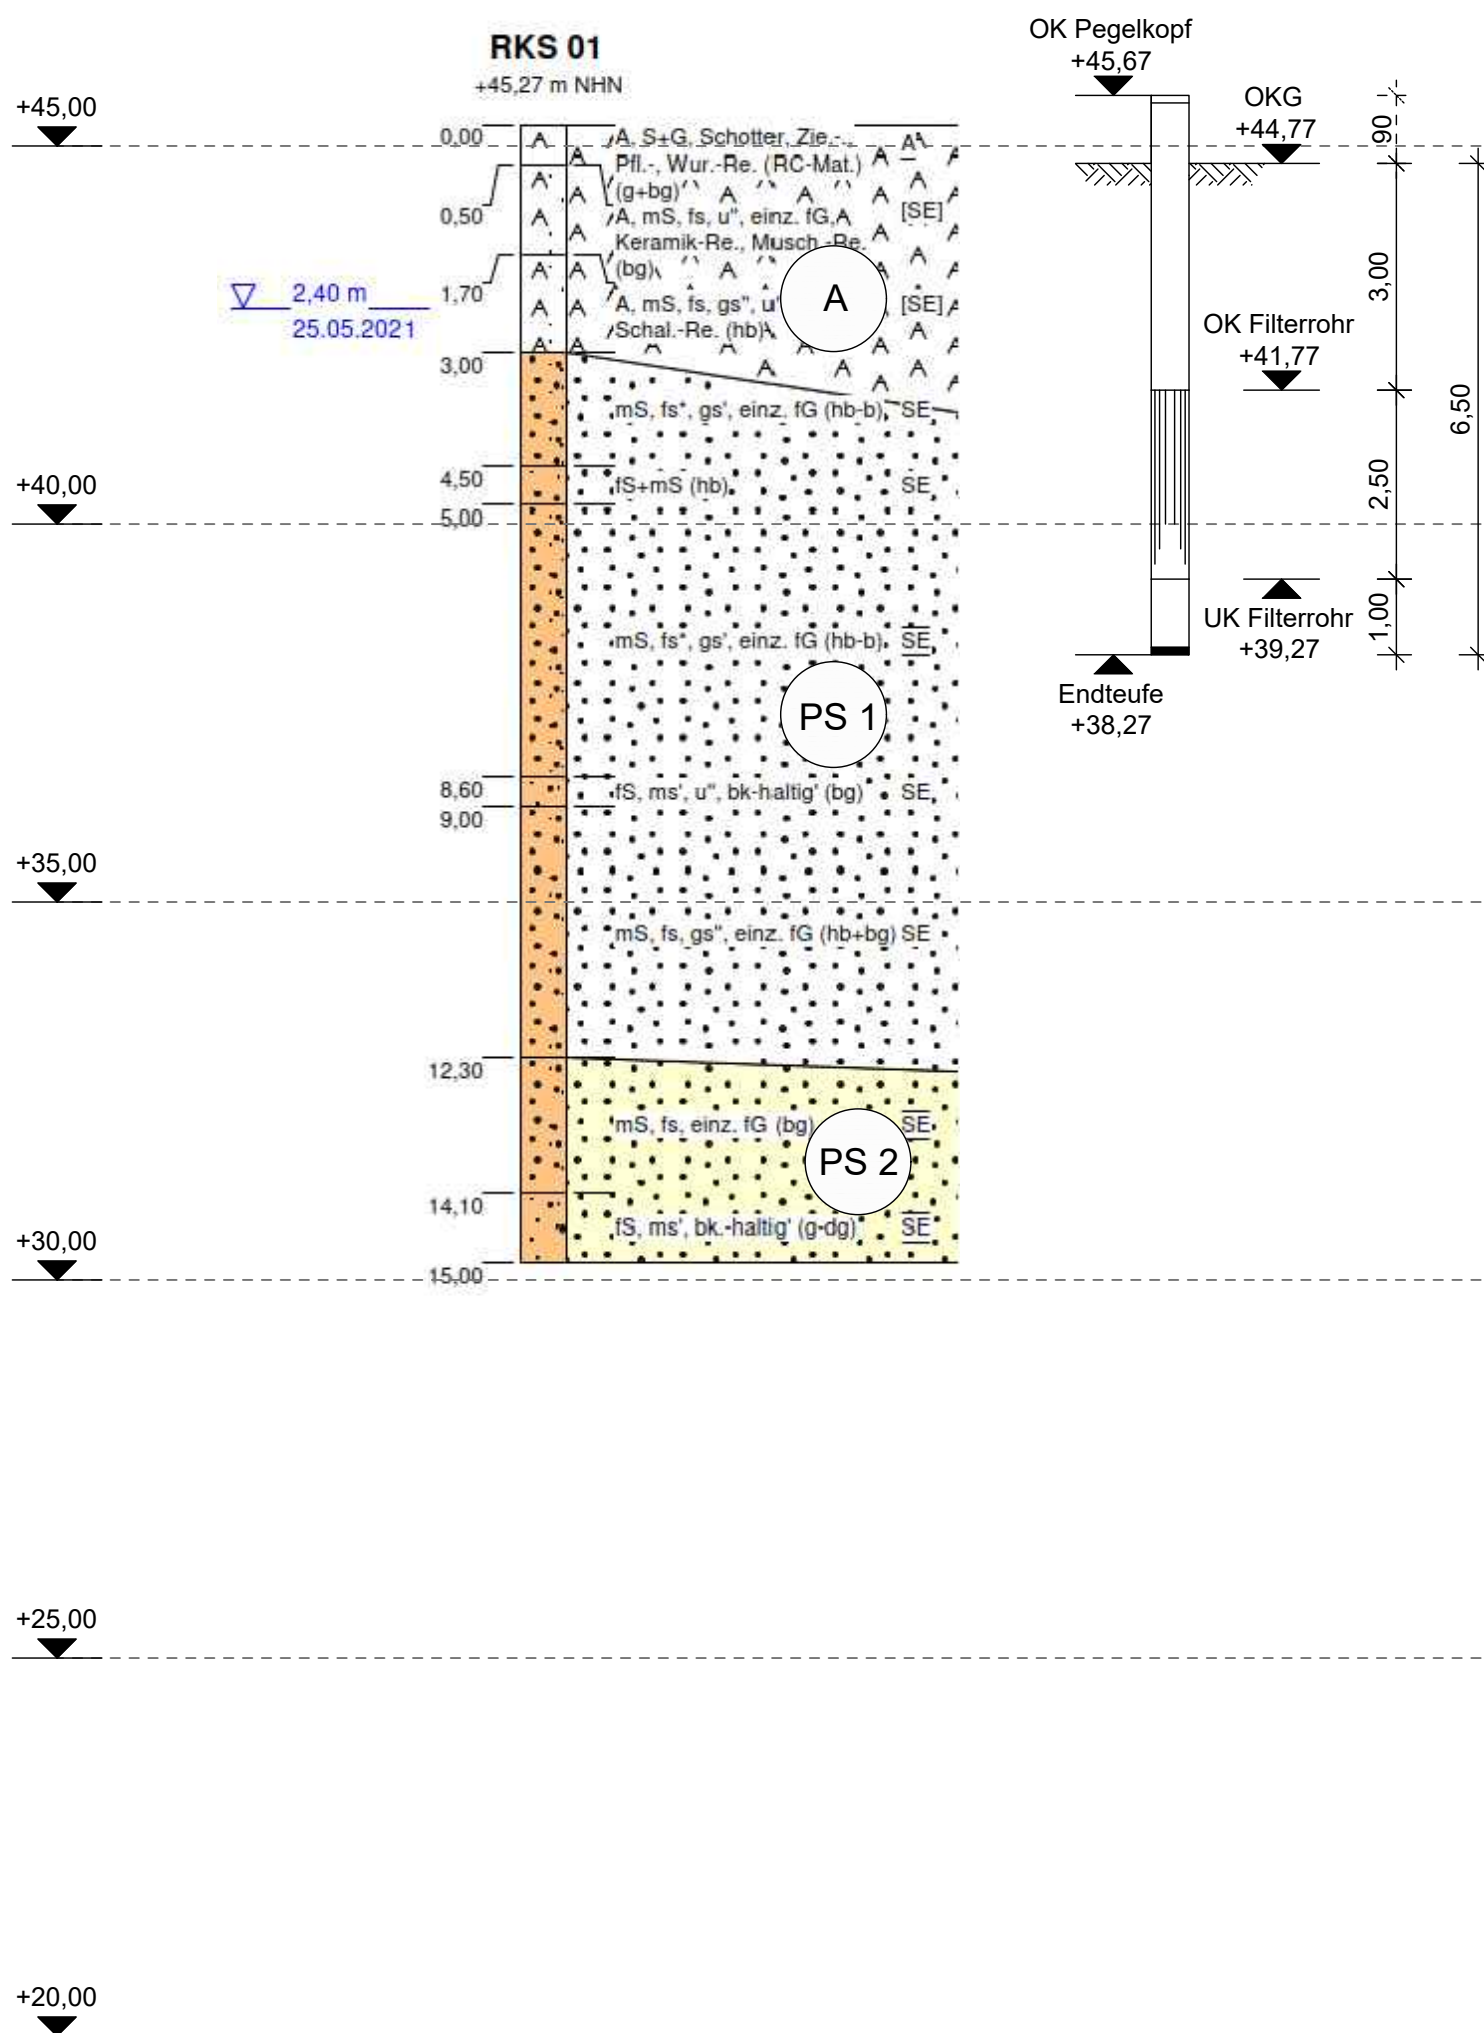


KP 01

GWM 2

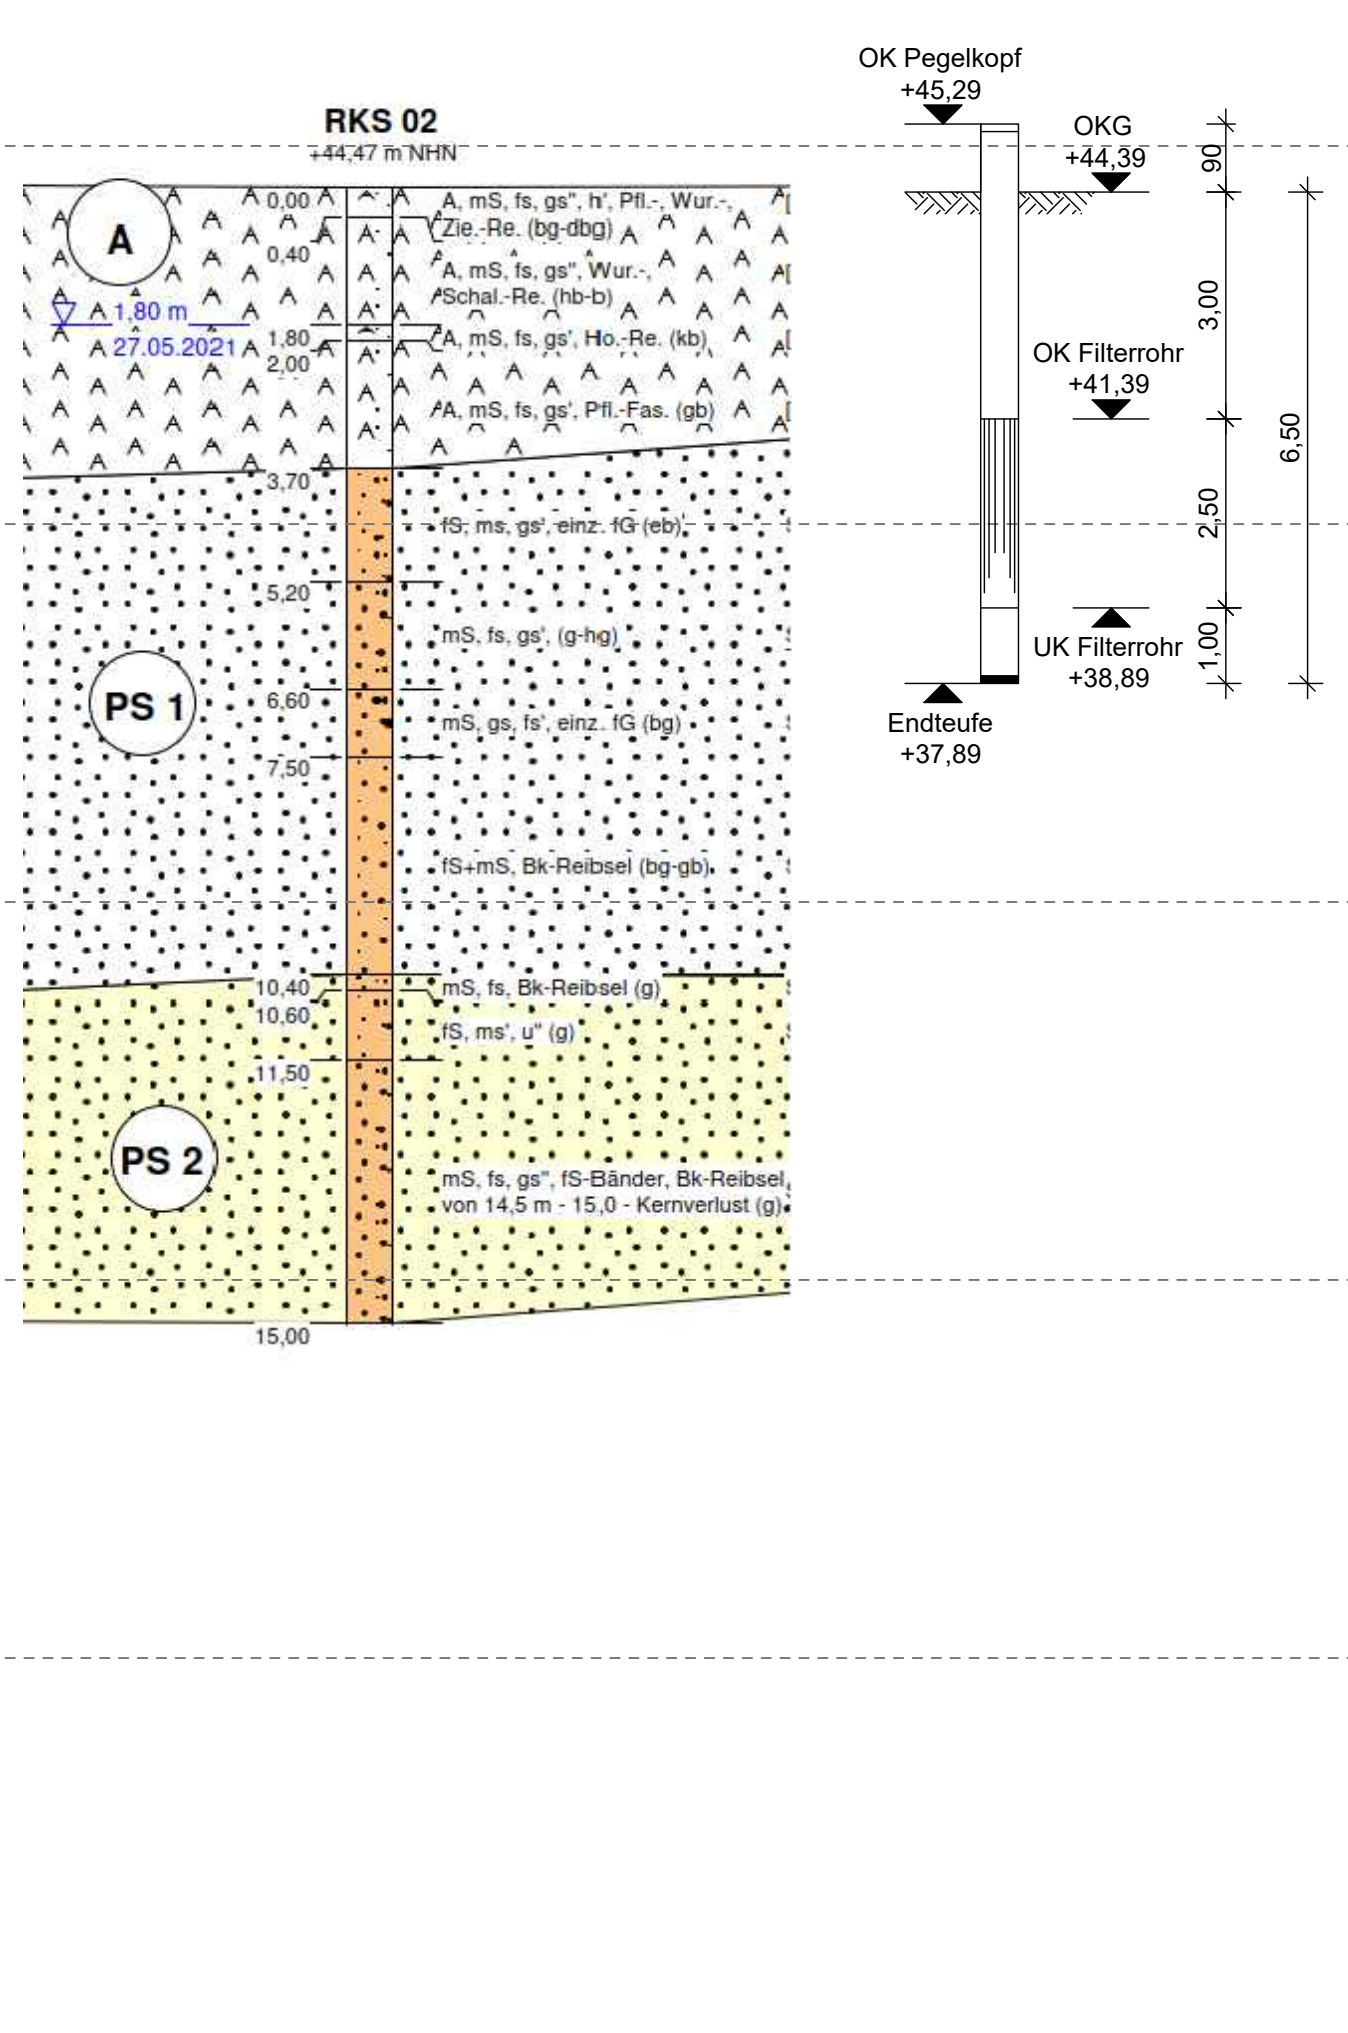


KP 02

GWM 3

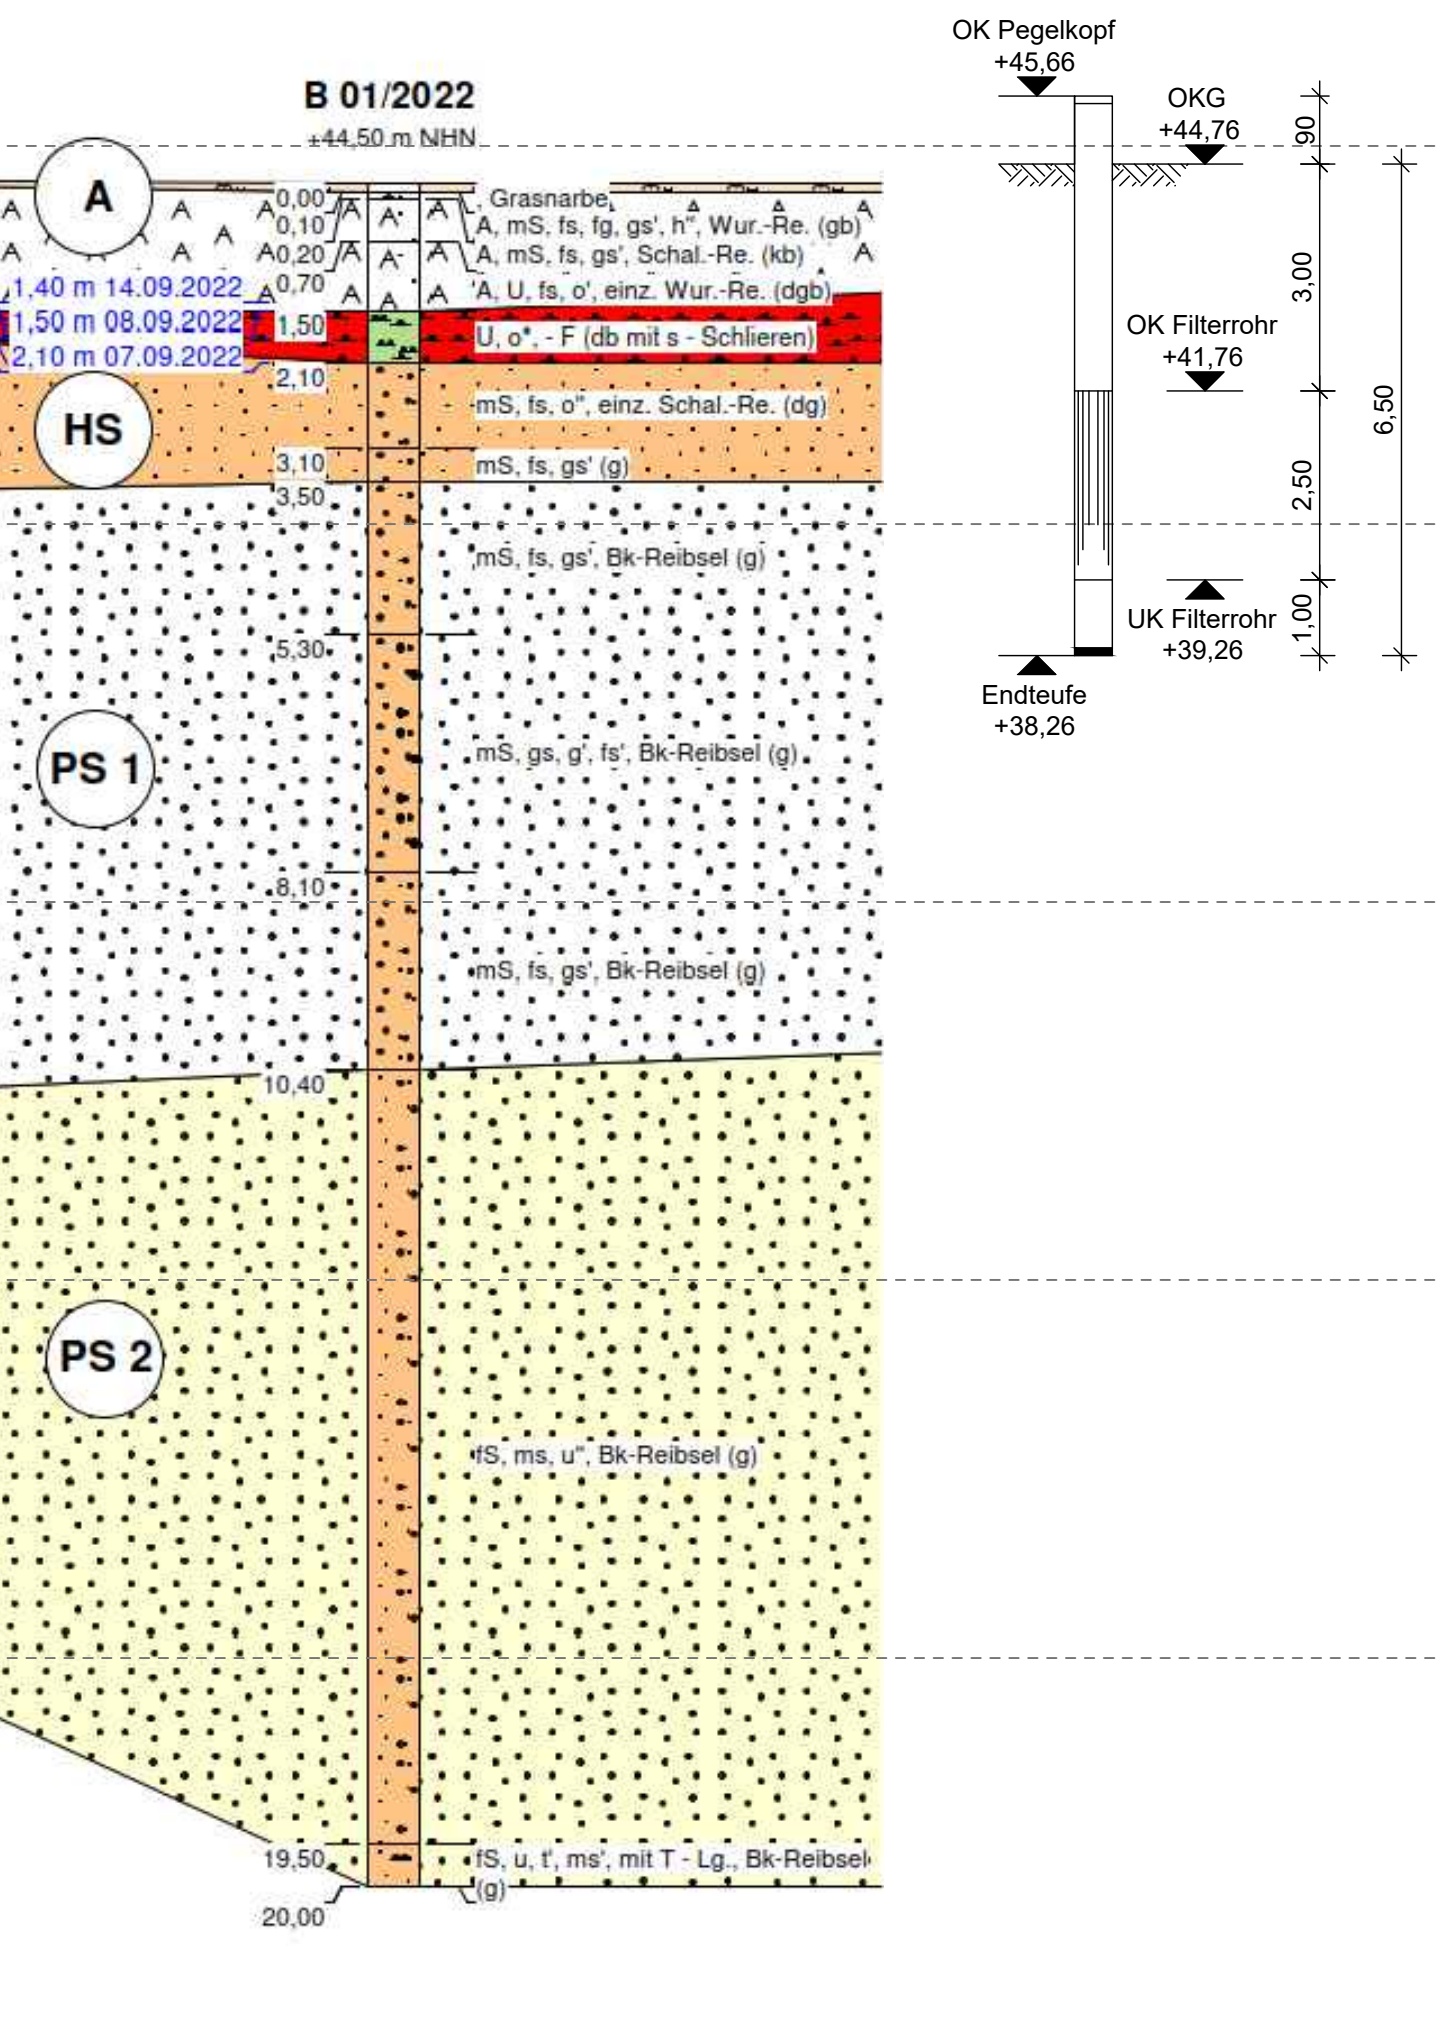


KP 03

Ausbau Kontrollpegel
Maßstab 1 : 20

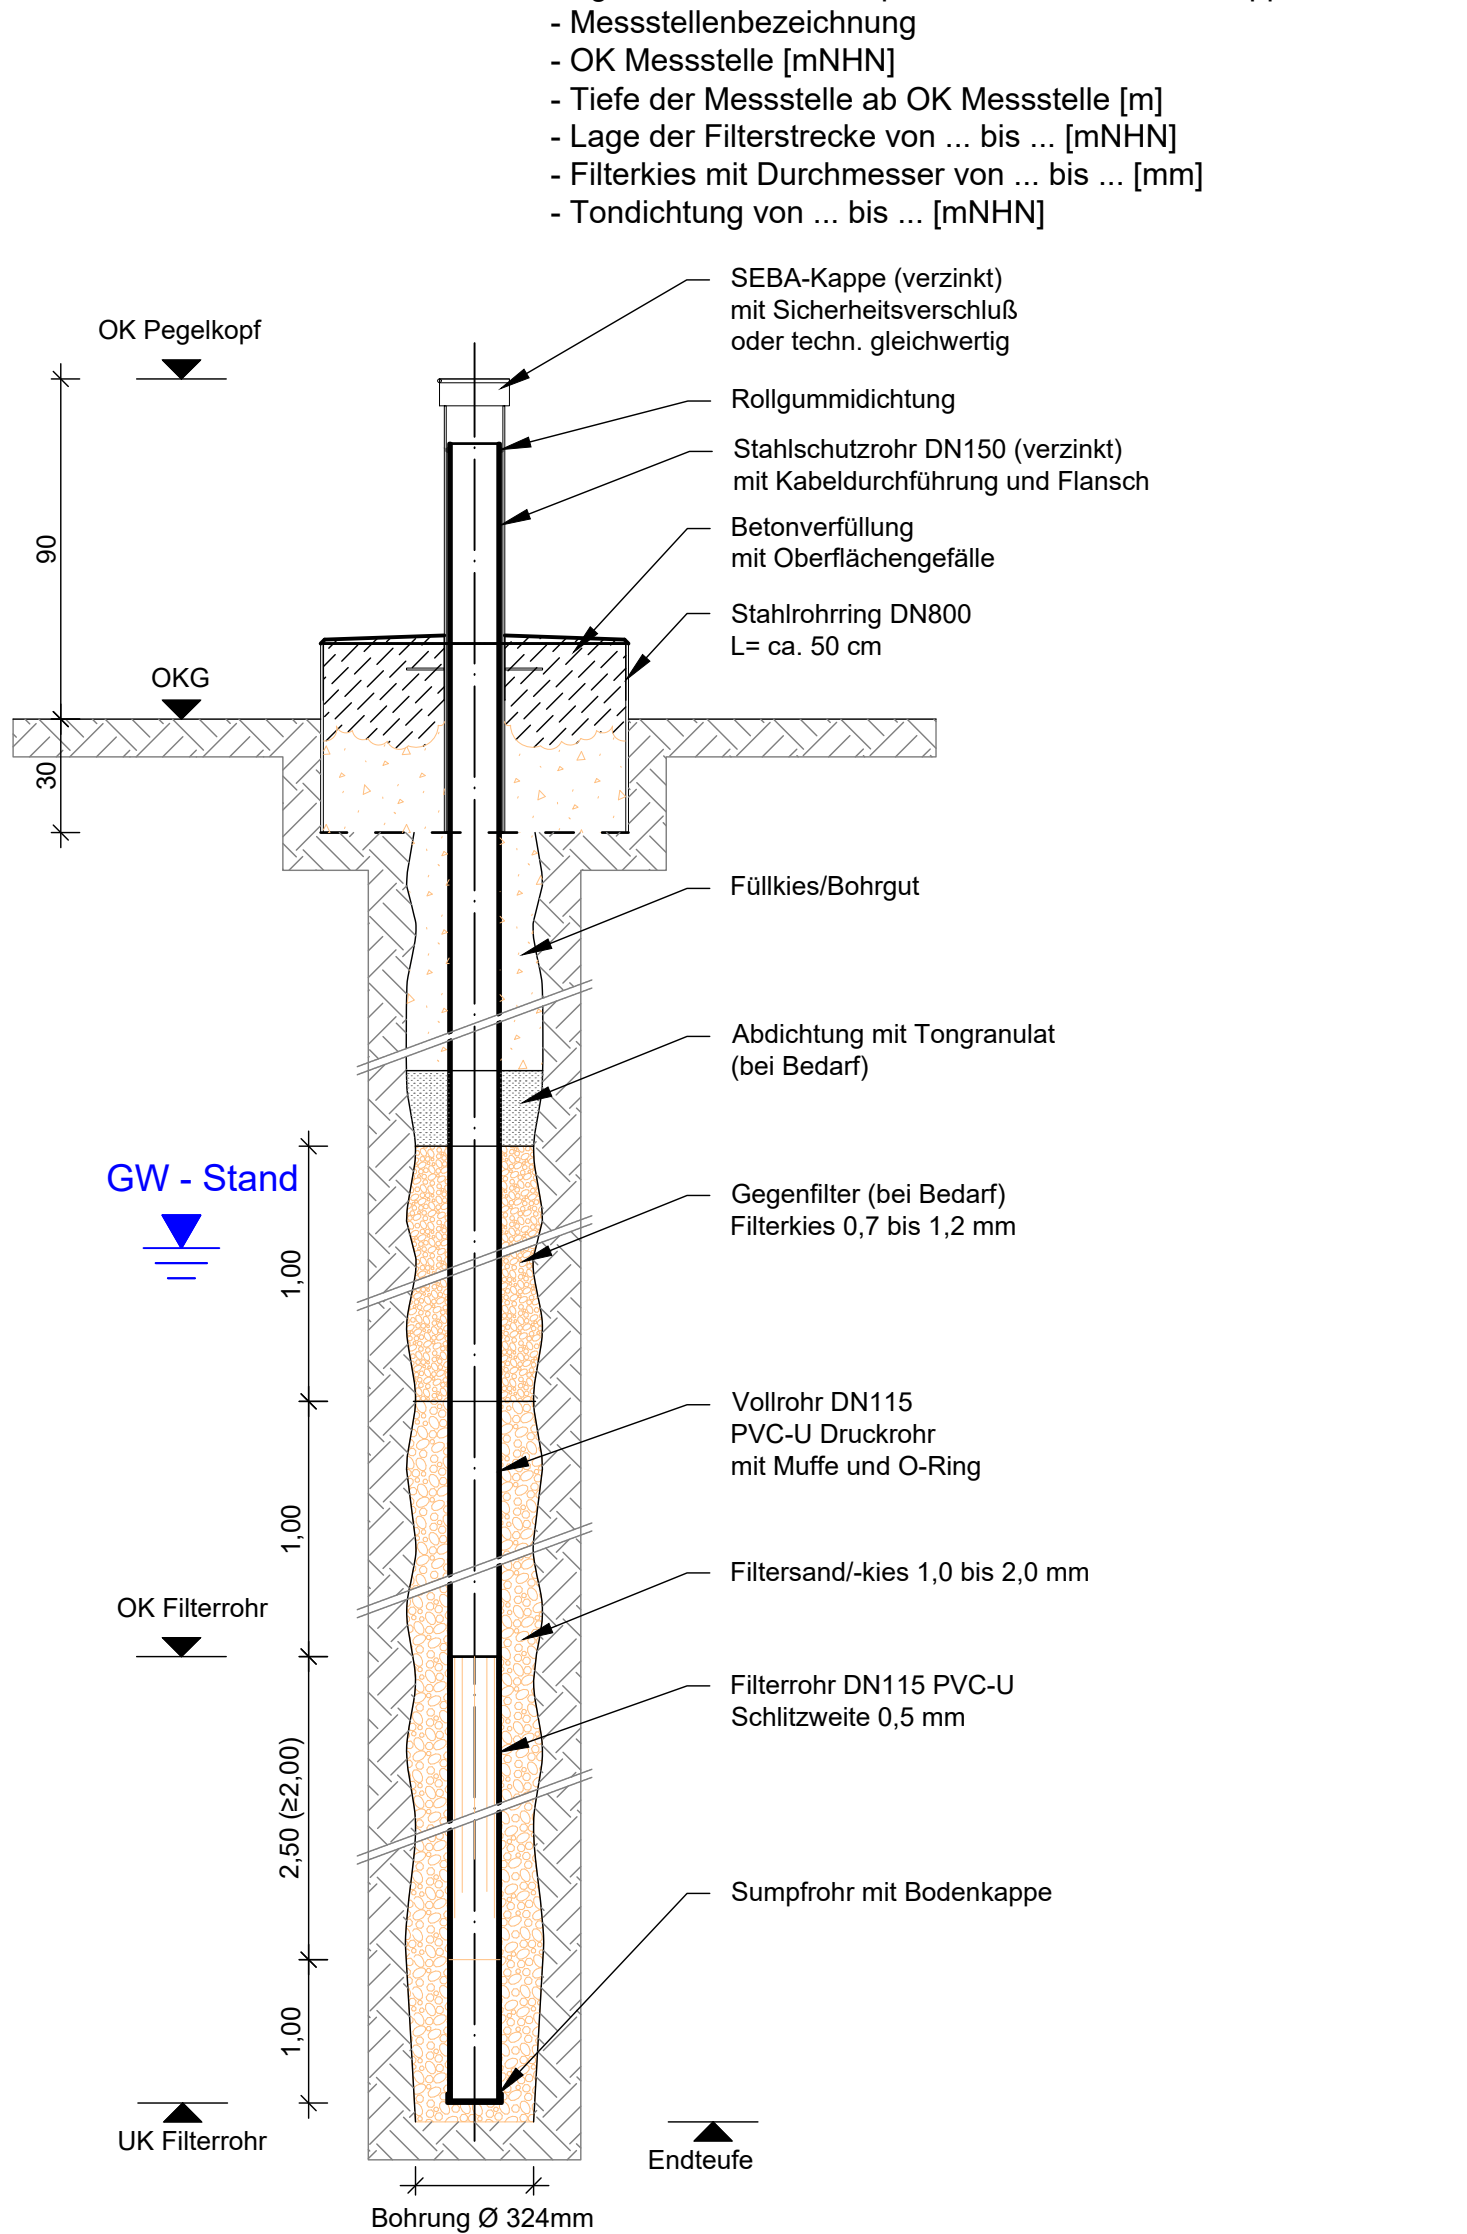


GWM 4

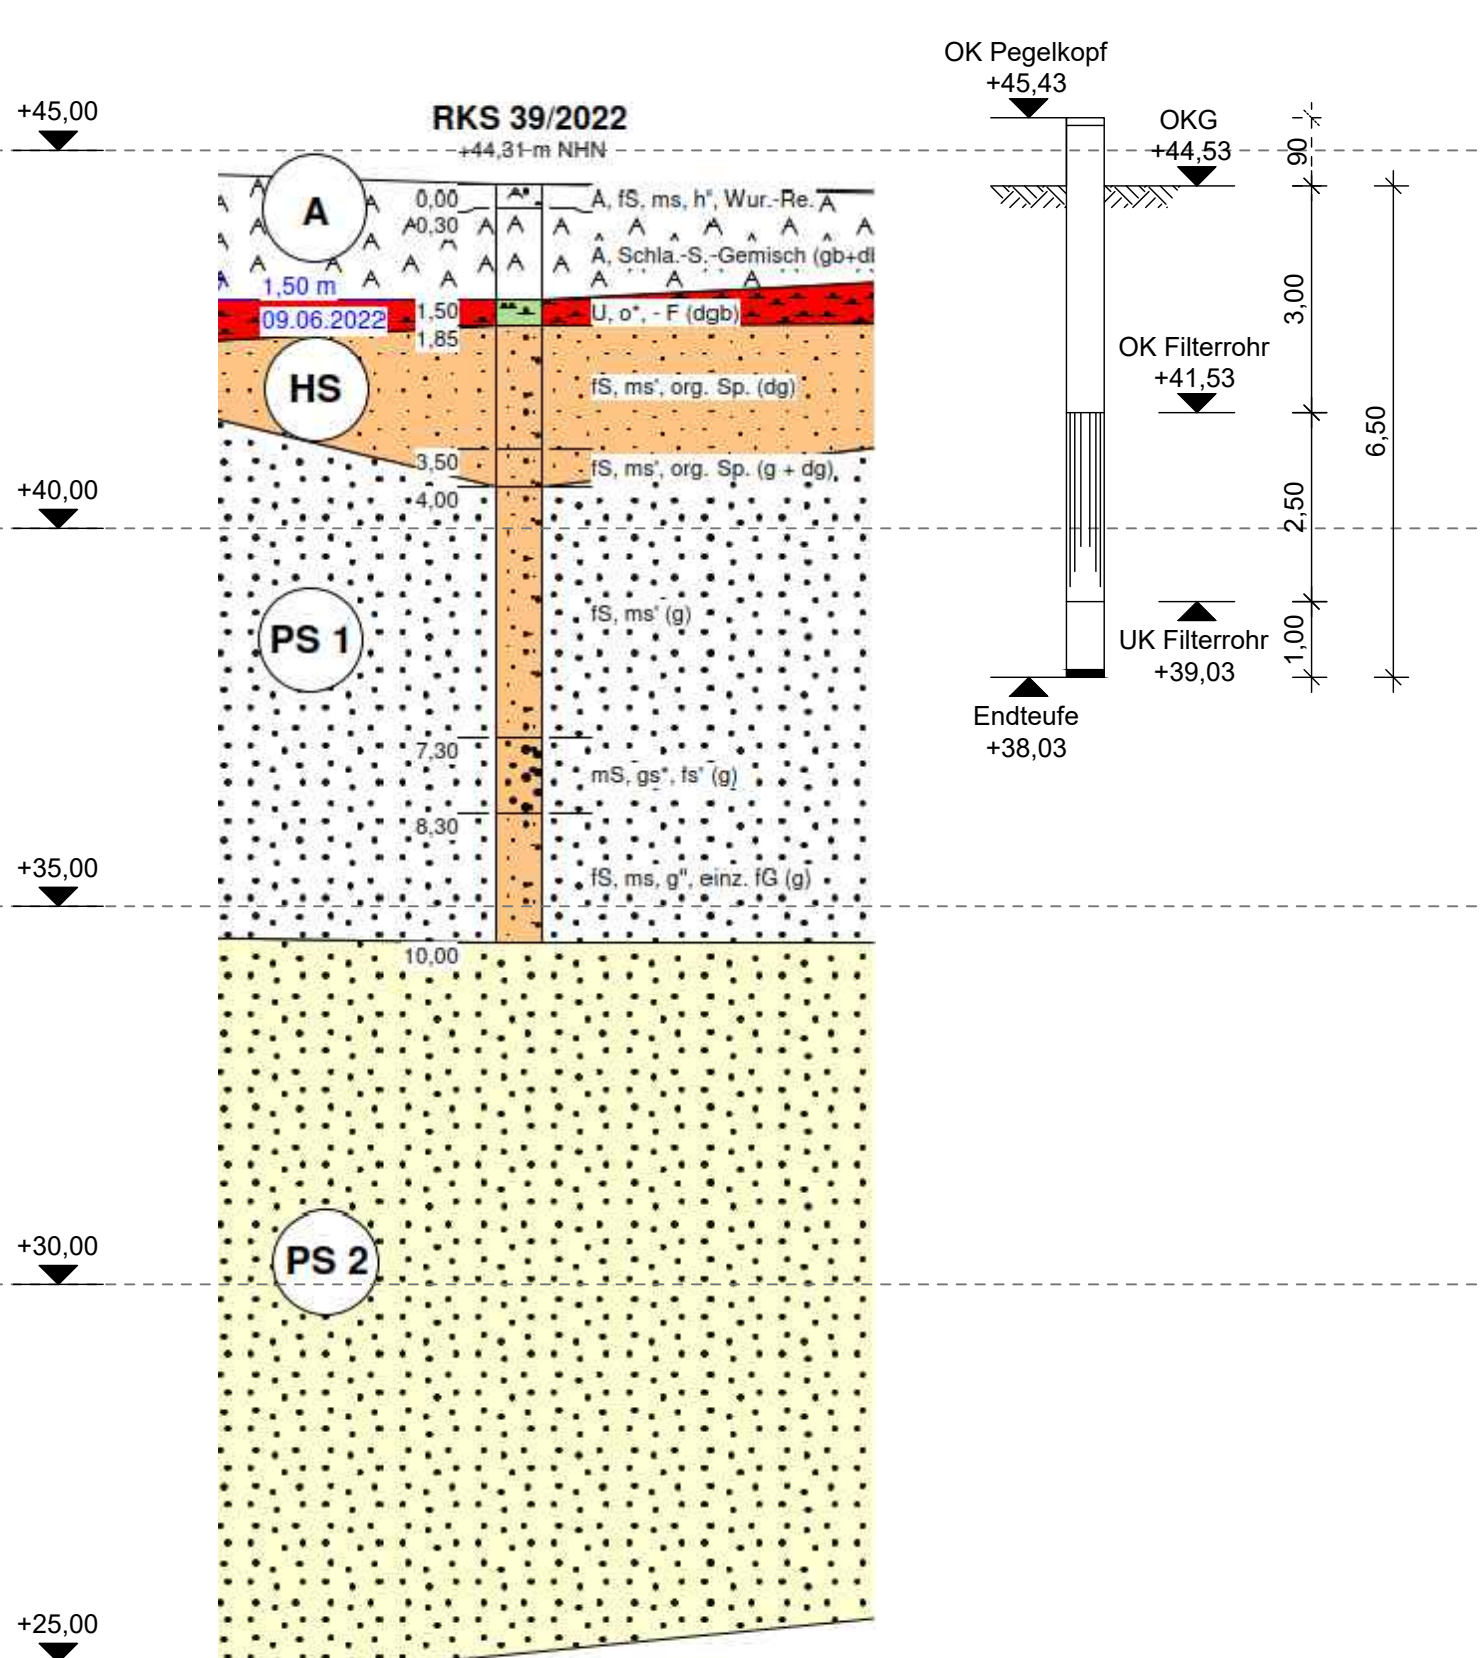


KP 04

GWM 5

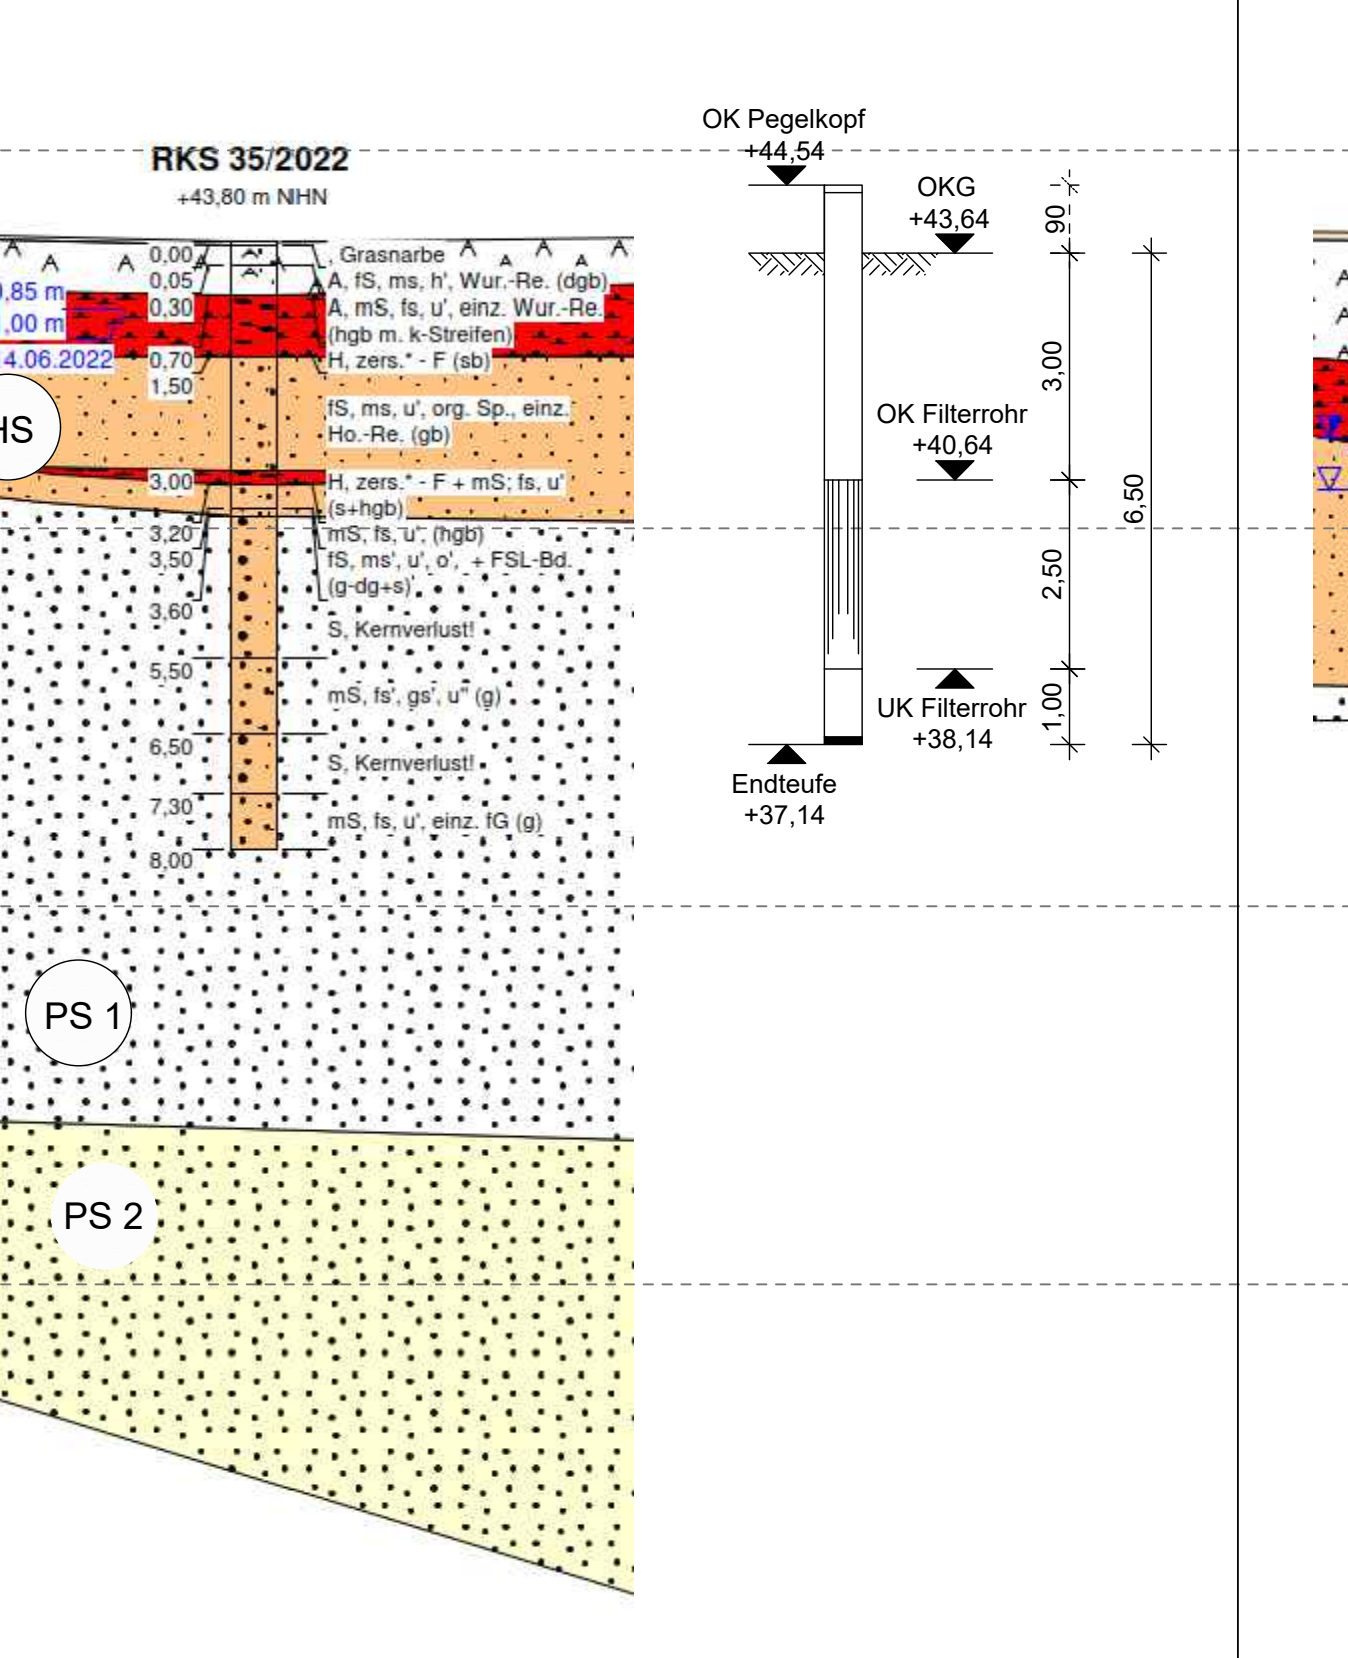

KP 05

GWM 6

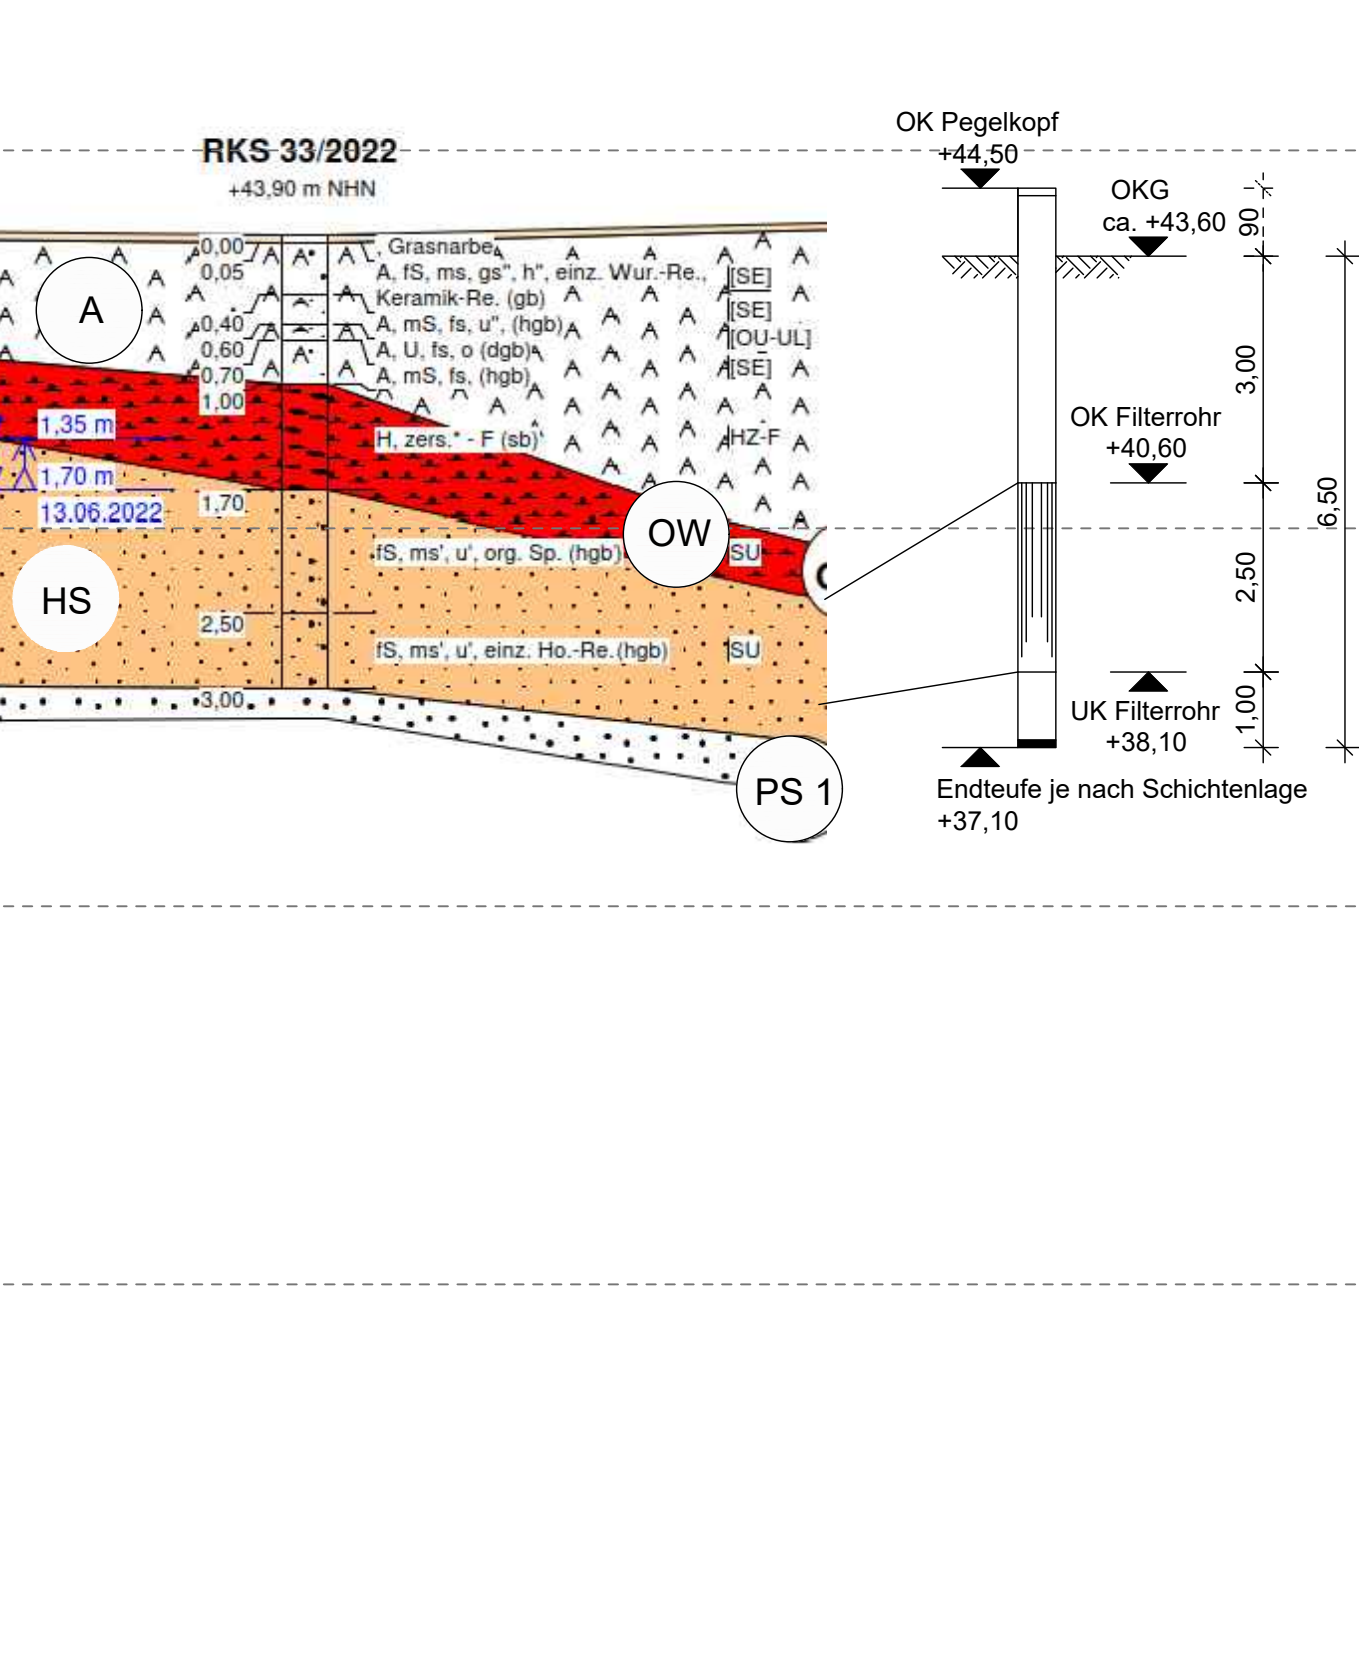

KP 06

Kontrollpegel	X-Koordinate	Y-Koordinate
KP01/RKS01	428300.2050	5774763.1739
KP02/RKS02	428393.0979	5774728.9835
KP03/B01	428304.2501	5774722.5052
KP04/RKS39/22	428376.6917	5774694.7647
KP05/RKS35/22	428251.1574	5774659.4827
KP06/RKS33/22	428350.0000	5774575.0000

Plangrundlage: Übersichtsplan Bestandsvermessung, Öffentlich bestellter Vermessungsingenieur: Henry Behrends, 2020

Ausschreibungsunterlage

Auftraggeber			Wasser- und Bodenverband "Nördlicher Spreewald"			
			Am Stieg 15 15910 Bersteland / OT Freiwalde			
Auftragnehmer						
 Planungsgemeinschaft Tief- und Wasserbau GmbH			 IPROconsult Arbeitsgemeinschaft PTW GmbH / IPROconsult GmbH Modernisierung Wehr mit Schleuse Alt Schadow			
			Vorhaben Modernisierung Wehr mit Schleuse Alt-Schadow			
Bearbeiter	Richter	2026				
Gezeichnet	Glöckner	2026				
Geprüft	Richter	2026				
Maßstab	1:500, 1:100, 1:20					
Vertr.-Nr.	..		Planinhalt / Objekt Lageplan und Ausbau Kontrollpegel			
Dipl.-Ing. T. Richter			Plan-Phase	Index	Projekt-Nr. PTW / IPRO	Blatt- Nummer
Projektleiter			VU	--	4400 / 5212_06	01-106