


**Legende**

- Bestand
- Abbruch
- Neubau
- Mauwerk KS
- Stahlbeton
- Teppich
- Fliesen
- Linoleum
- Staubbindender Anstrich
- Holzbohlen aufgearbeitet

**Bodenbeläge**

- Heizkörper (HK)
- Außenliegender Sonnenschutz
- 1,02 Fenster Segmentbogen
- 143 (Kämpferpunkt)
- 148 (Scheitelpunkt)

Bauherr: PIK Herr Neumann, Telegrafenberg | 14473 Potsdam, Telefon +49 331 288 20883  
 Plangröße: DIN A1  
 Maßstab: 1:50  
 Bauvorhaben: Gebäude A 26  
 Zeichnung: KGR 300 - Hochbau  
 A\_50\_GR\_001 Grundriss Sockelgeschoss

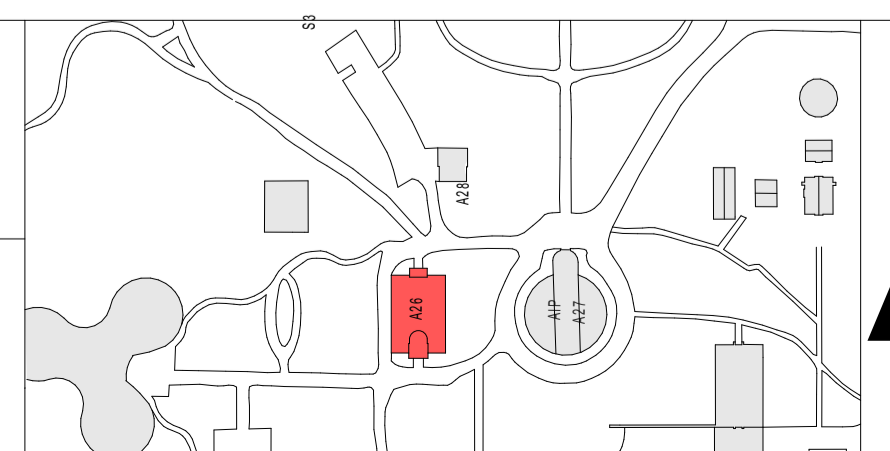

**Legende**

- Abbruch
- Neubau
- Mauwerk KS
- Stahlbeton

Index	Datum	gez.	Art der Änderung
			Änderung Hochbau

Datum: 10.02.2026  
 DATEINAME: D-14473 A 26 300 2023  
 Gewerk: Hochbau  
 Planverfasser: Hochbau ELZ Architekten BDA  
 Behlertstraße 6b 14469 Potsdam  
 Leistungsphase: Ausführungsplanung  
 gezeichnet: [Name]  
 geprüft: [Name]

**VORABZUG**