


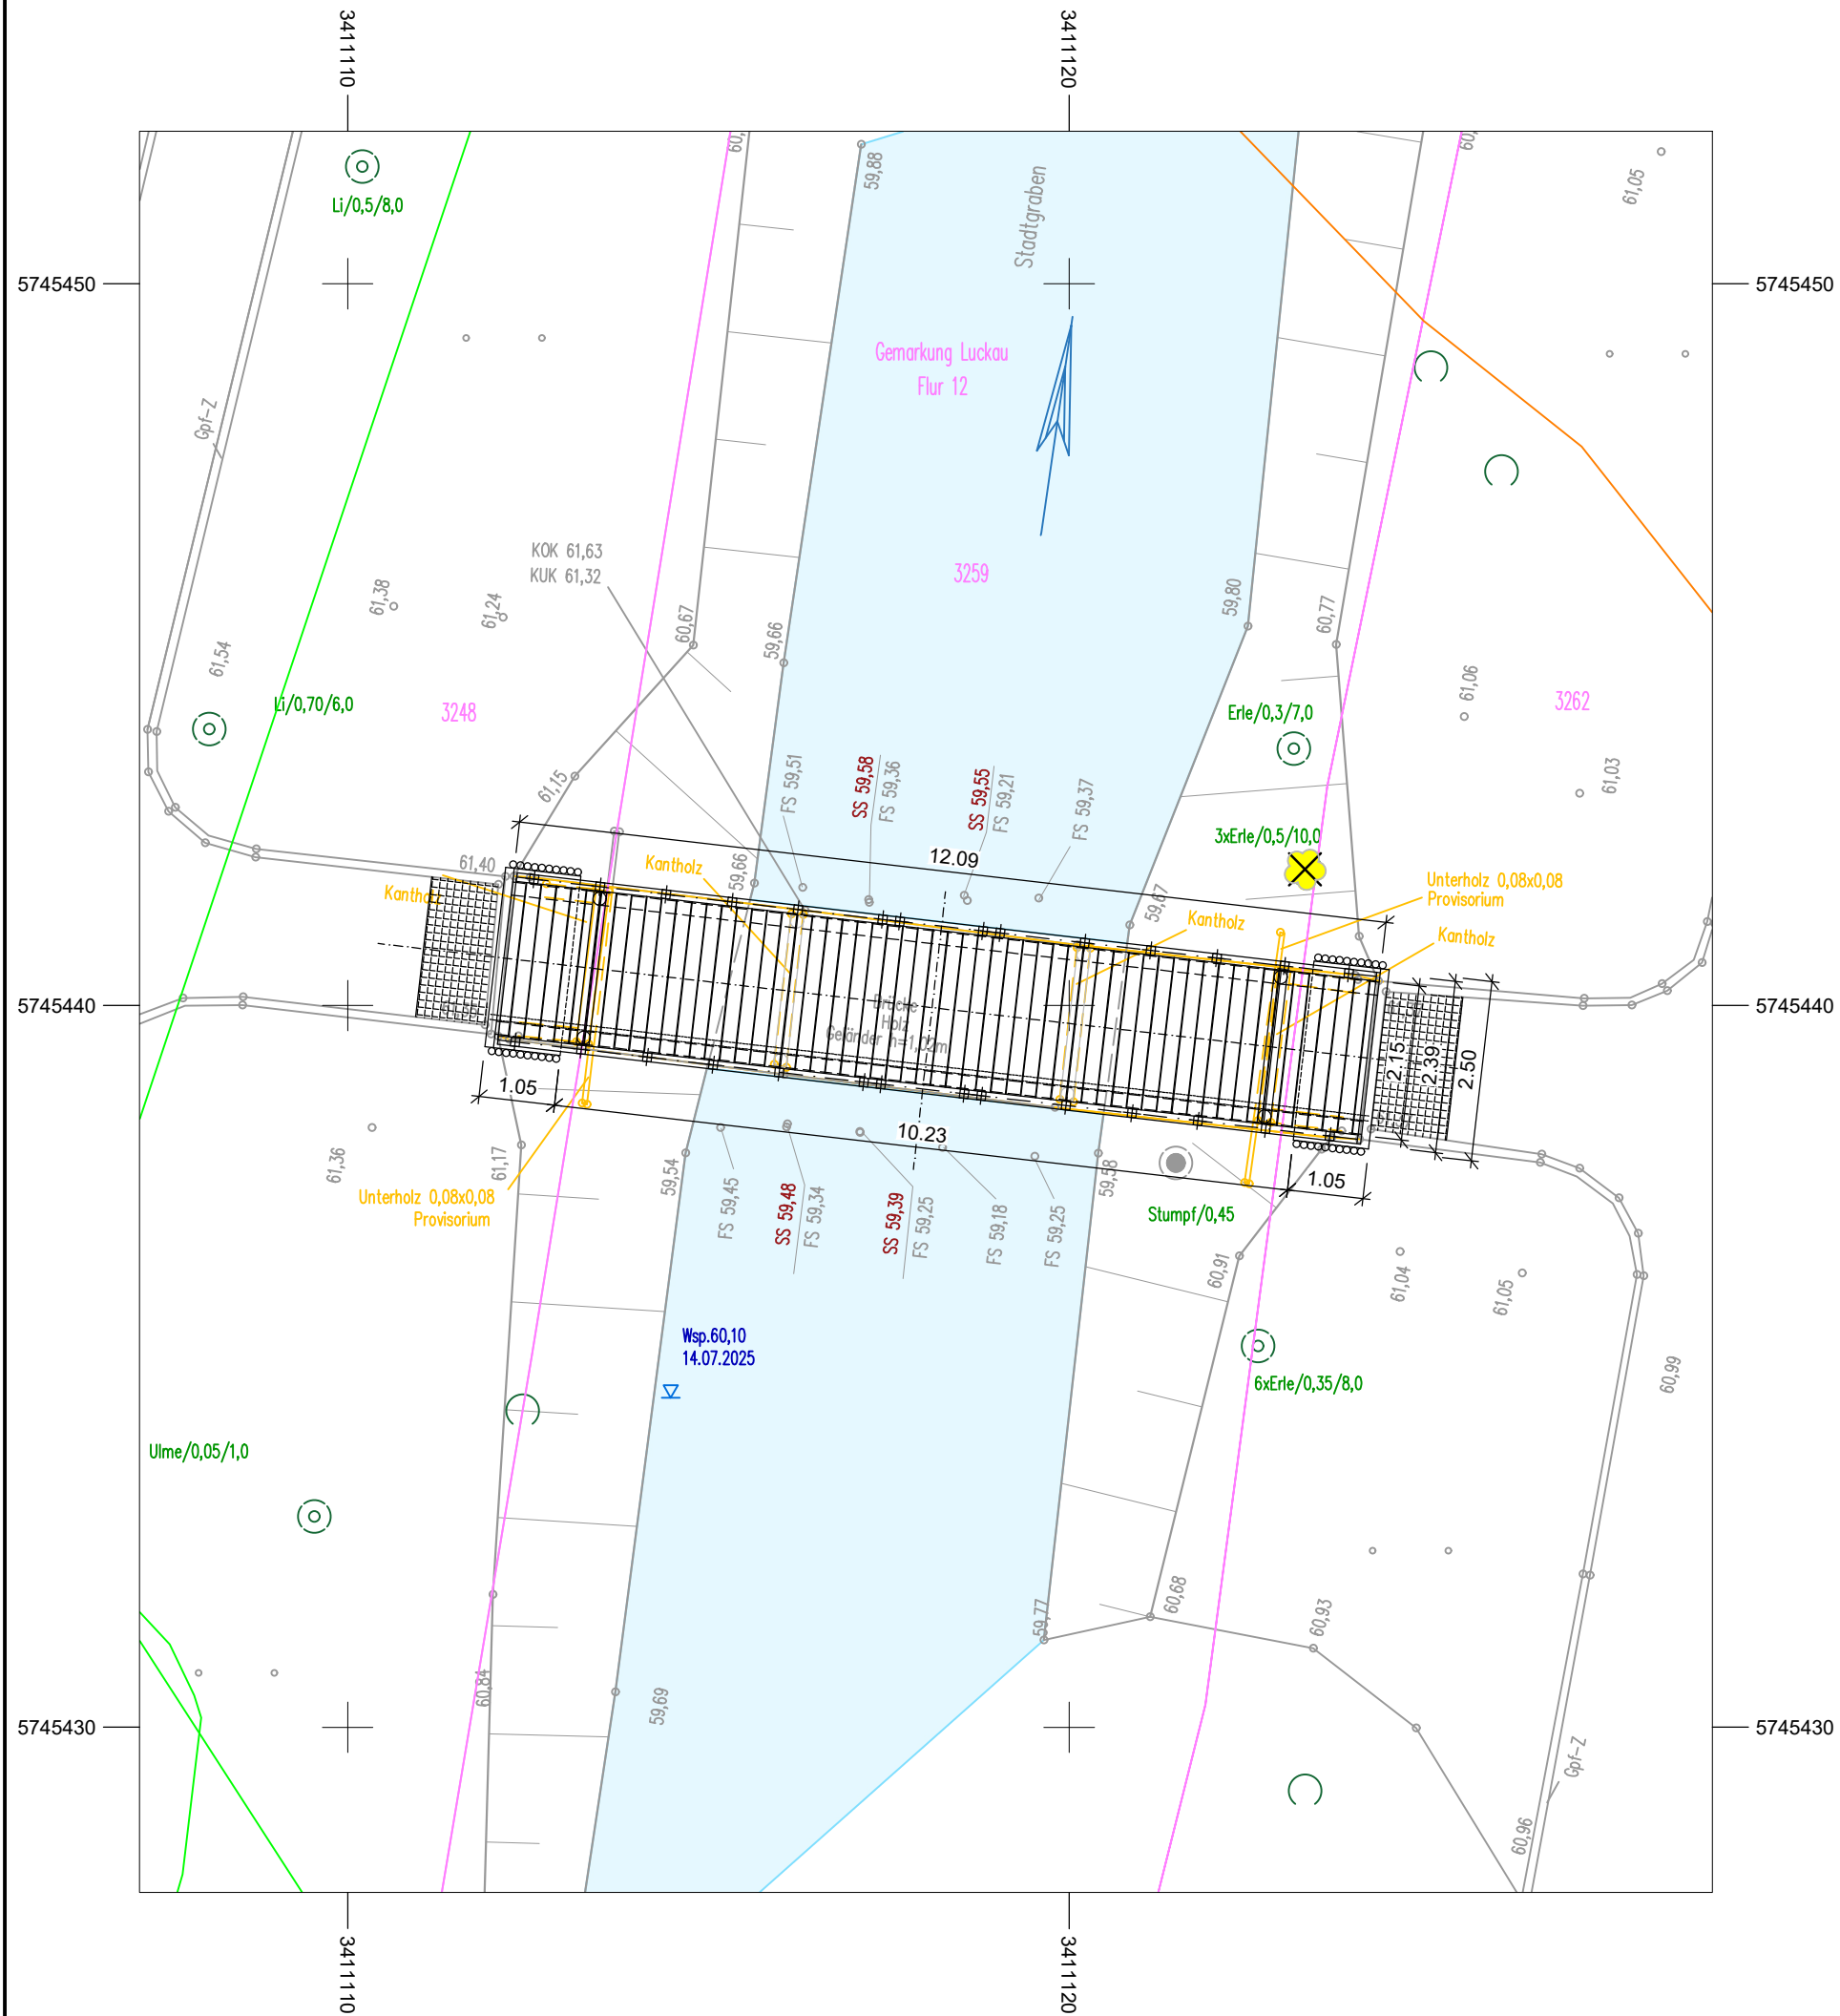

Zeichenerklärung

- Neubau Brücke
- Abbruch
- Baum fällen
- Baumschutz

Träger öffentlicher Belange

- DNAW Trinkwasserleitung
- SÜLL Gasleitung
- SÜLL stillgelegt
- SÜLL Niedrigstromleitung
- Telekom

Verwaltung

- Flurgrenze
- Flurstücksgrenze
- Flurstücksnummer 327

Zeichenerklärung

Beschriftung :

- Bet - Straßenbeton
- Bit - Bituminöser Belag
- Vpf - Verbundsteinpflaster
- Kpf - Kleinpflaster
- Gpf - Großpflaster
- Fpf - Feldsteinpflaster
- Pb - Plattenbelag
- Rg - Rasengitter
- Gwp - Gehwegplatten
- Mo - Mosaikpflaster
- Sd - Schotterdecke
- Sp - Splitt
- HB - Hochbord
- RB - Rundbord
- FIB - Flachbord
- GrB - Granitbord
- TB - Tiefbord
- RaB - Rasenbord
- Wbst - Wasserbausteine
- FS - feste Sohle
- SS - Schlammsohle

Beschilderung :

- Stationzeichen
- Leitpfosten mit Stationszeichen
- Leitpfosten
- Bushaltestelle
- Vorschriftszeichen
- Richtzeichen
- Gefahrenzeichen
- Wegweiser
- Hinweisschild
- Straßennamenschild
- Ortsdurchfahrtsstein

Symbole :

- Schacht
- Straßenablauf
- Schaltschrank
- Pegel
- Höhe des Wasserspiegels
- Poller
- Rohrauslauf
- Fließrichtung
- Holzmast
- Stahlrohrmast
- Stahlbetonmast
- Stahlgittermast
- Fahnenmast
- Laterne
- Merkstein
- Grenzstein
- Schieberkappe - Gas
- Schieberkappe - Wasser
- Anbohrschelle - Wasser
- Unterflurhydrant
- Oberflurhydrant
- Aufnahmepunkt
- Höhenfestpunkt

Leitungsbestand :

- Regenwasserleitung
- Schmutzwasserleitung

Die Angaben zum Kataster beruhen auf amtlichen ALK-Daten (Stand 07/2025) und dienen nur zur Übersicht.

Baumsymbole :

- Laubgehölz
- Nadelgehölz
- Laubbaum
- Nadelbaum
- Baumstumpf
- Obstbaum

Flächensignaturen :

- Laubwald
- Nadelwald
- Mischwald
- Grünland
- Gartenland
- Ackerland

Vermessungsbüro D.Schmidt

Inhaber Mario Seume

15926 Luckau, Bahnhofstraße 6
Tel. 03544-6585 * Fax 03544-6586
E-Mail info@vbs-luckau.de

Maßstab :

Lagesystem : ETRS'89

Höhensystem : DHHN'16

Datum : 21.0.7.2025

gemessen : Neumann

gezeichnet : Schlenker

Proj.-Nr. : 25057

Vorhaben :

Luckau
Fußgängerbrücke über
den Stadtgraben im Bereich
Karl-Marx-Straße

Auftraggeber :

Stadt Luckau
Am Markt 34
15926 Luckau

Darstellung :

Entwurfsvermessung

Blatt-Nr. :

AUSSCHREIBUNGSPLAN

Höhenbezug: DHHN

Lagebezug: ETRS 89

Geändert:	Datum	Gez.:	Geprüft
a			
b			
c			
d			



Stadt Luckau

Straßenklasse und Nr.:

Streckenbezeichnung:

Gemarkung: Luckau

Unterlage: 5

Blatt - Nr.: 1

Ausfertigungs - Nr.:

Bauwerk / Baumaßnahme

Erneuerung einer Fußgängerbrücke
über den Stadtgraben
Straßenknotenpunkt Nordpromenade / Karl-Marx-Straße

Datum

Zeichen

Bearb.

Gepr.

Bw-Nr.: 13/17

Plandarstellung:

Lageplan

Lageplan

Maßstab:

1:100

Aufgestellt: