


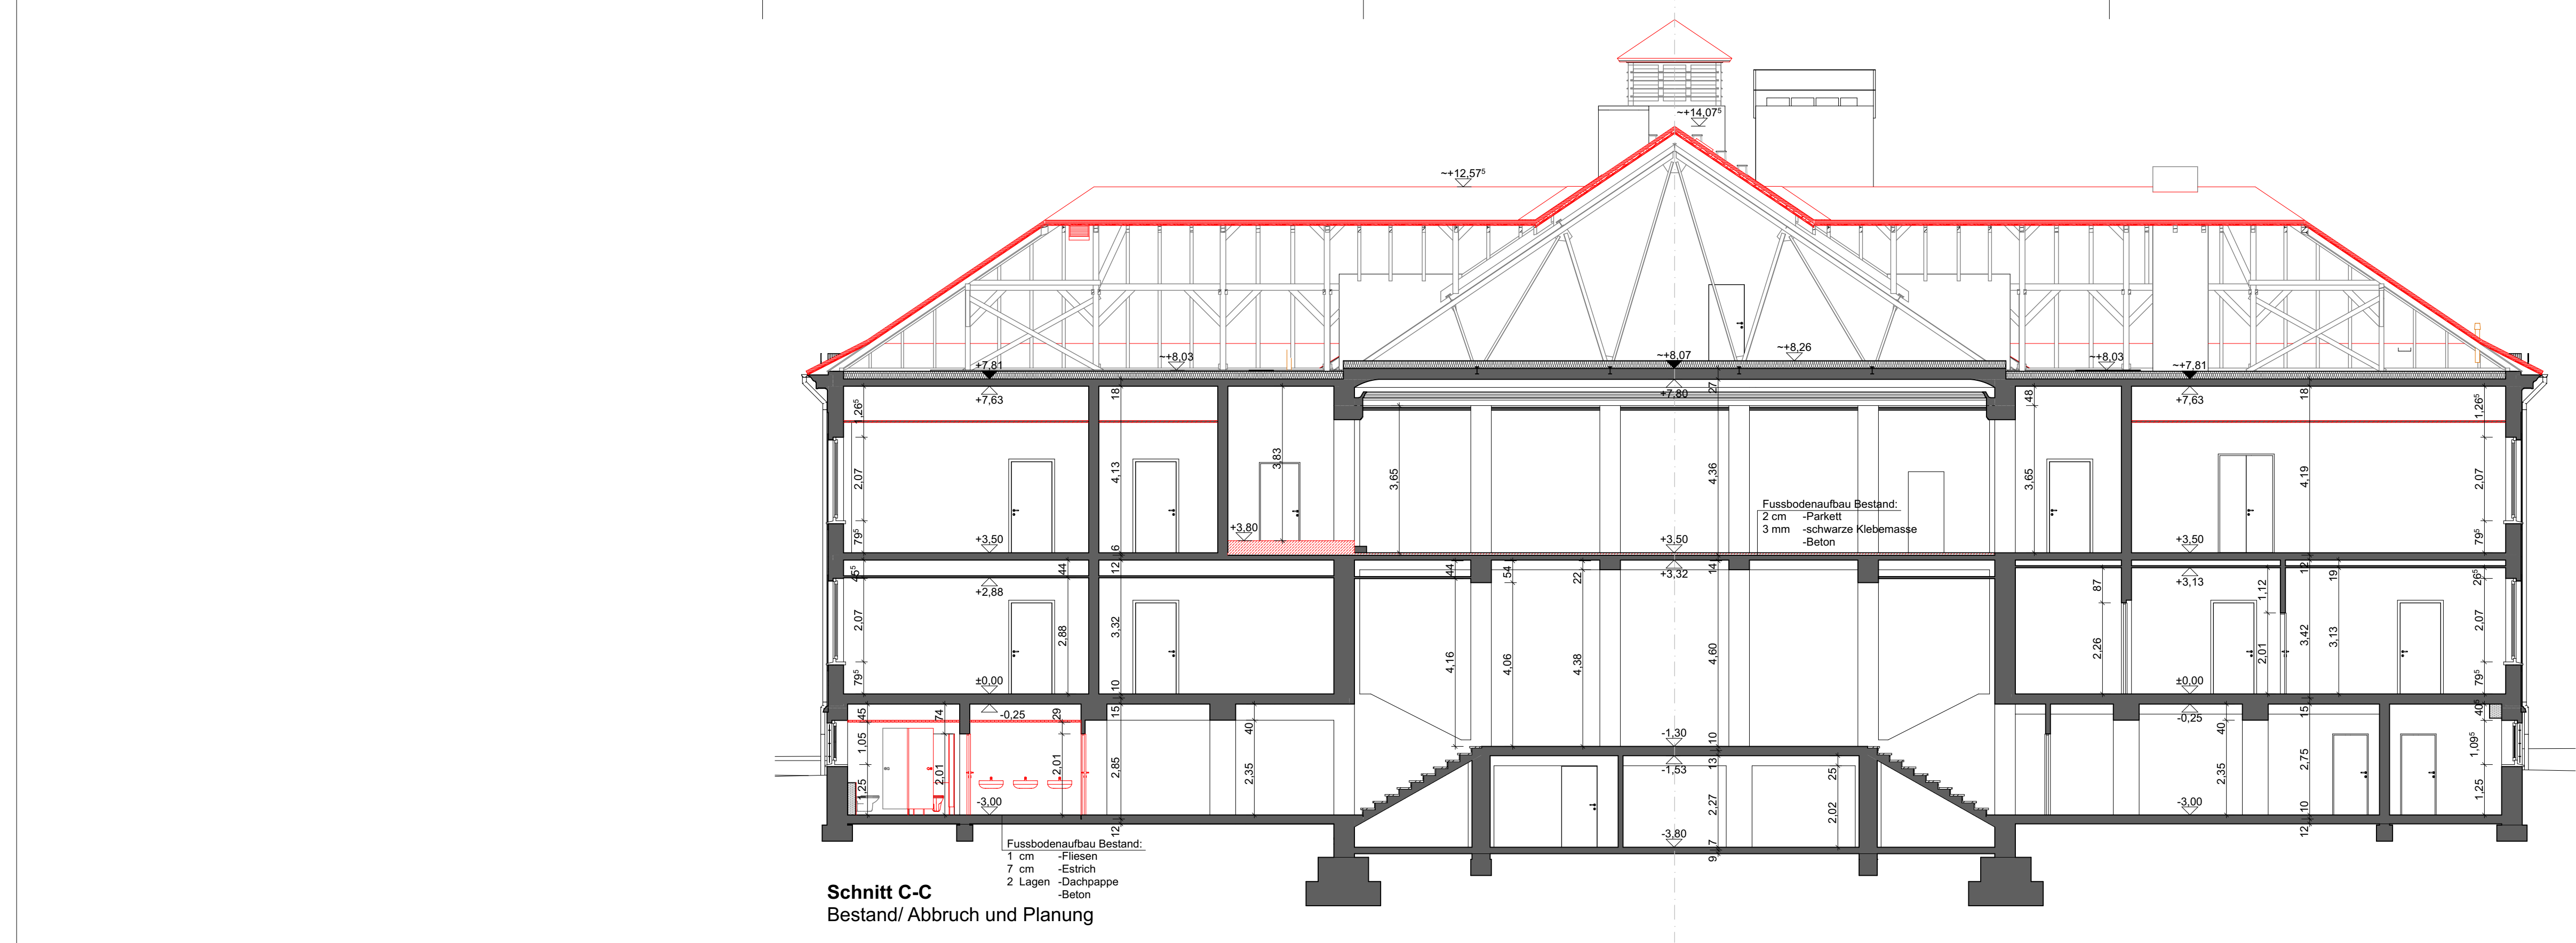

Schnitt C-C
Bestand/ Abbruch und Planung

LEGENDE

- Bestand
- Abbruch
- Neubau
- Neubau Mauerwerk
- Neubau Stahlbeton
- Neubau Trockenbau
- Neubau Dämmung
- Leichtbauteile und Holz
- Raster


Angaben zu den Mauerwerksqualitäten
sh. Tragwerksplanung Schalpläne

- RH -Raumhöhe
- UKD -Unterkante Decke
- UH -Umwehrungshöhe
- RF -Regenfallrohr
- rh -raumhoch oder h=... m
- +... -Ausbauhöhen
- +... -Rohbauhöhen

INDEX	DATUM	ÄNDERUNG

Alle Maße sind am Bau zu Prüfen! Die Tragwerksplanung und die Bauphysik sind zu beachten! Alle Maße sind Rohbaumaße!
Sämtliche Höhenangaben beziehen sich auf OKFF!

Gebäudeübersicht M 1:850

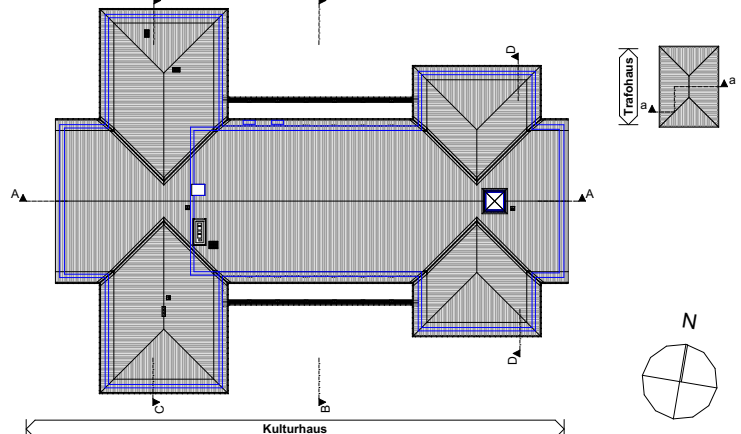

Bauvorhaben:
Ertüchtigung Kulturhaus und Trafohäuschen Seelow
Baugrundstück:
15306 Seelow, Erich-Weinert-Str. 13
Flur, Flurstück: Höhenlage:
13 | 327 52,46m ü. DHNN 2016 = ±0,00 OK FFB EG (Bestandsgebäude)

AUFTRAGGEBER:
Stadt Seelow
Küstriner Straße 61
15306 Seelow
☒ gebaueudemanagement@seelow.de
☎ 03346 802150
☎ 03346 802200

Unterschrift:
Der Bürgermeister

ARCHITEKT:
Architekturbüro Krüger
Beeskower Straße 10
15234 Frankfurt (Oder)
☒ buero@architekturbuero-krueger-frankfurt.de
☎ 0335 521 00 640
☎ 03222 1520776

Unterschrift:
Dipl.-Ing. Architektin Regine Krüger
Zul.-Nr.: BA-2130-90-1-A

Bl.-Nr.: Planinhalt:
AP-3.3 Schnitt C-C Bestand/ Abbruch/ Planung

Planungsphase: Ausführungsplanung Datum: 20.02.2026

Zeichner: A.Erbe Blattgröße: 914x297mm Maßstab: 1:100

Pfad: K:\K-2024-176 Ertüchtigung Kulturhaus\Archicad\LP5.pln

Zeichnungsgrundlagen:
-Auszüge aus der Projekttakte mit Bauantrag/ Ausführungsplanung/ Details
Stand: 1954 / 1955
erstellt von: Entwurfsbüro für Hochbau Potsdam
-Grundrisse KG bis DG, Stand: 27.04.2018,
erstellt von Planungsbüro pro3 in 15306 Seelow, Breite Straße 6
-Amtlicher Lageplan, Stand: 26.06.2007
erstellt von: Landkreis Märkisch - Oderland, Kataster und Vermessungsamt
-Sichtkontrolle und Ergänzungsaufmass Architekturbüro Krüger am 23.06.2023

Hinweise:
-Details Fassaden; Detaillierte Fenster/ Türen; Details Gesimse; Geländer sind noch nicht oder nur schematisch dargestellt
-Fassadenfarbe: Bestand 06/2023