


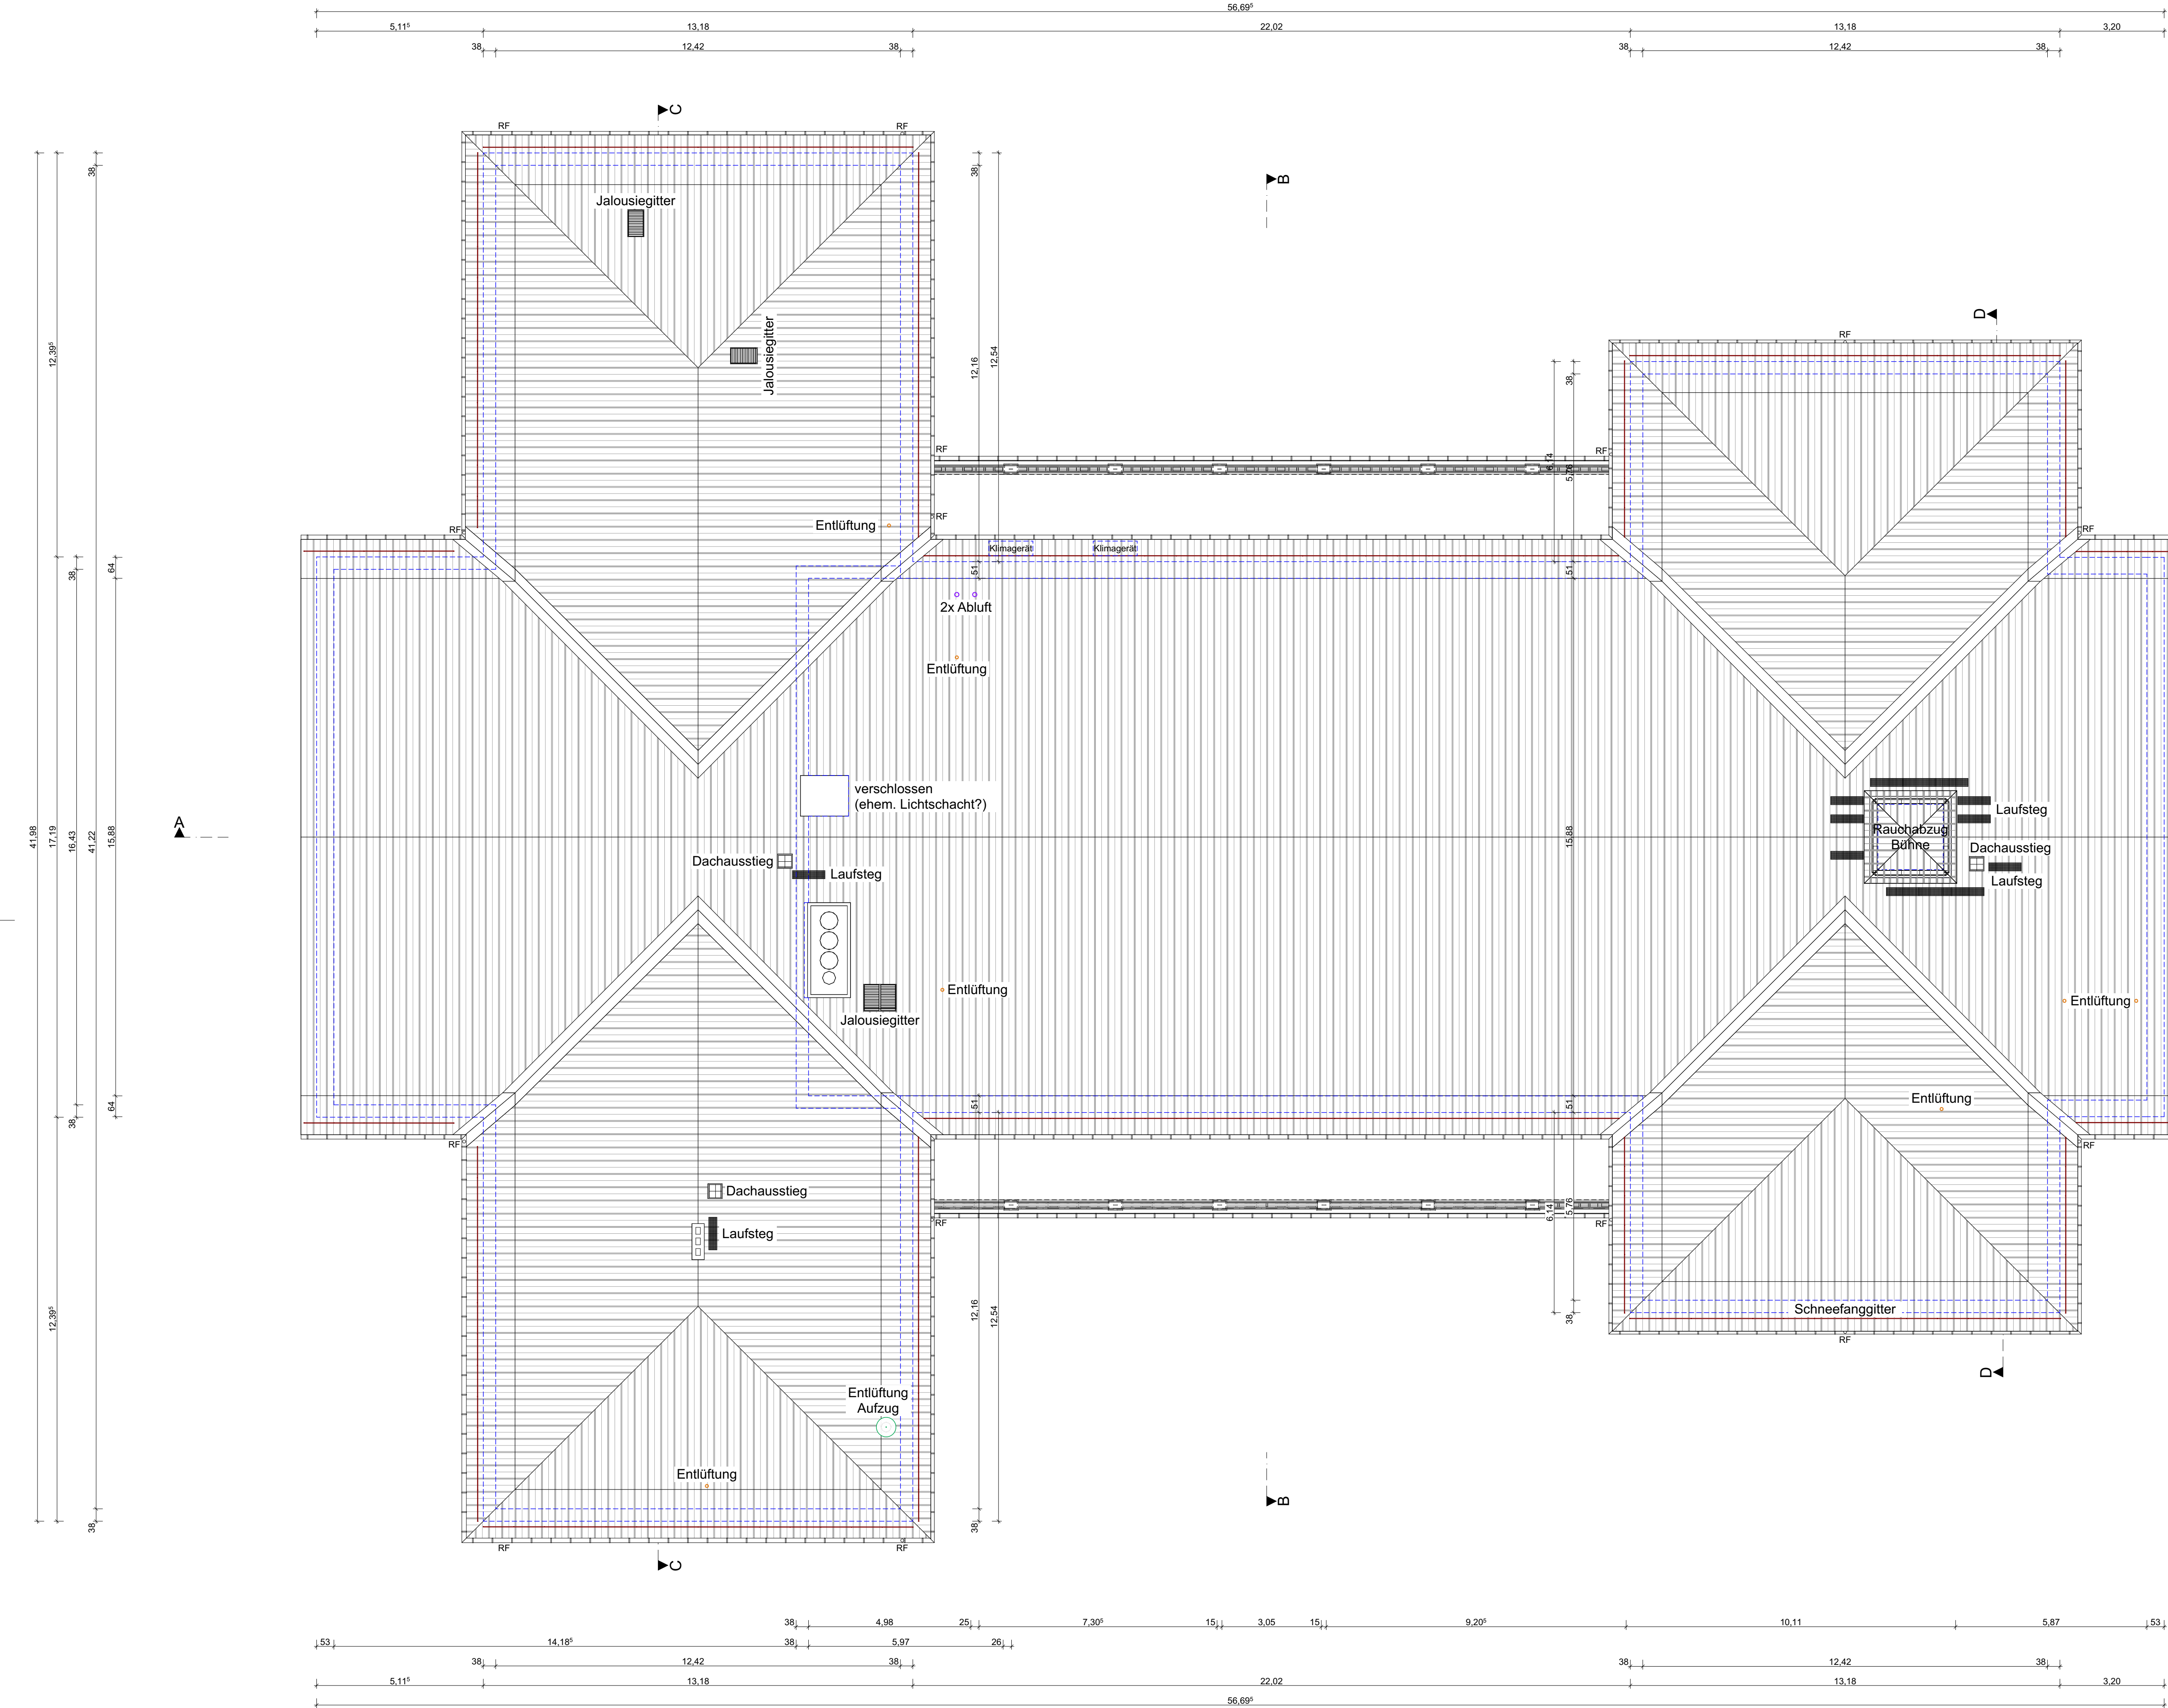

Zeichnungsgrundlagen:
-Auszüge aus der Projektkarte mit Bauantrag/ Ausführungsplanung/ Details
Stand: 1954 / 1955
-erstellt von Entwurfsbüro für Hochbau Potsdam
-Grundrisse KG bis D.C. Stand: 27.04.2015
-erstellt von Planungsbüro pro3 in 15306 Seelow, Breite Straße 6
-Ämtlicher Lageplan, Stand: 26.06.2007
-erstellt von: Landkreis Märkisch - Oderland, Kataster und Vermessungsamt
-Sichtkontrolle und Ergänzungsaufmass Architekturbüro Krüger am 23.06.2023

Hinweise:
-Details Fassaden: Detaillierte Fenster/ Türen; Details Gesimse; Geländer sind noch nicht oder nur schematisch dargestellt
-Fassadenfarbe: Bestand 06/2023

Durchbrüche/ Aussparungen:
sh. Technische Anlagen und Tragwerksplanung
Dargestellte Durchbrüche/ Aussparungen sind vom der Haustechnik und der Tragwerksplanung

LEGENDE

- Bestand
- Abbruch
- Neubau
- Neubau Mauerwerk
- Neubau Stahlbeton
- Neubau Trockenbau
- Neubau Dämmung
- Leichtbauteile und Holz
- Raster

Angaben zu den Mauerwerksqualitäten
sh. Tragwerksplanung Schalpläne

RH -Raumhöhe
UKD -Unterkante Decke
UH -Umwehrungshöhe
rf -Regenfallrohr
sh. raumhoch oder h=... m
+... -Ausbauhöhen
+... -Rohbauhöhen

INDEX		DATUM		ÄNDERUNG	
Alle Maße sind am Bau zu prüfen! Die Tragwerksplanung und die Bauphysik sind zu beachten! Alle Maße sind Rohbaumaße! Sämtliche Höhenangaben beziehen sich auf OKFF!					
Gebäudeübersicht M 1:850					
Bauvorhaben: Ertüchtigung Kulturhaus und Trafohäuschen Seelow Baugrundstück: 15306 Seelow, Erich-Weinert-Str. 13 Flur, Flurstück: 13 327 Höhenlage: 52,46m ü. DHNN 2016 = ±0,00 OK FFB EG (Bestandsgebäude)					
AUFTRAGGEBER: Stadt Seelow Küstriner Straße 61 15306 Seelow gebäudemanagement@seelow.de					
Unterschrift: Der Bürgermeister					
ARCHITEKT: Architekturbüro Krüger Beeskower Straße 10 15234 Frankfurt (Oder) buero@architekturbuero-krueger-frankfurt.de					
Unterschrift: Dipl.-Ing. Architektin Regine Krüger Zul.-Nr. SA-2130-90-1-A					
Bl.-Nr.: AP-2.6		Planinhalt: Dachaufsicht Bestand/ Abbruch/ Planung		Datum: 20.02.2026	
Planungsphase: Ausführungsplanung		Blattgröße: 914x594mm		Maßstab: 1:100	
Pfad: K:\K-2024-176 Ertüchtigung Kulturhaus\Archicad\LPS.pln					