



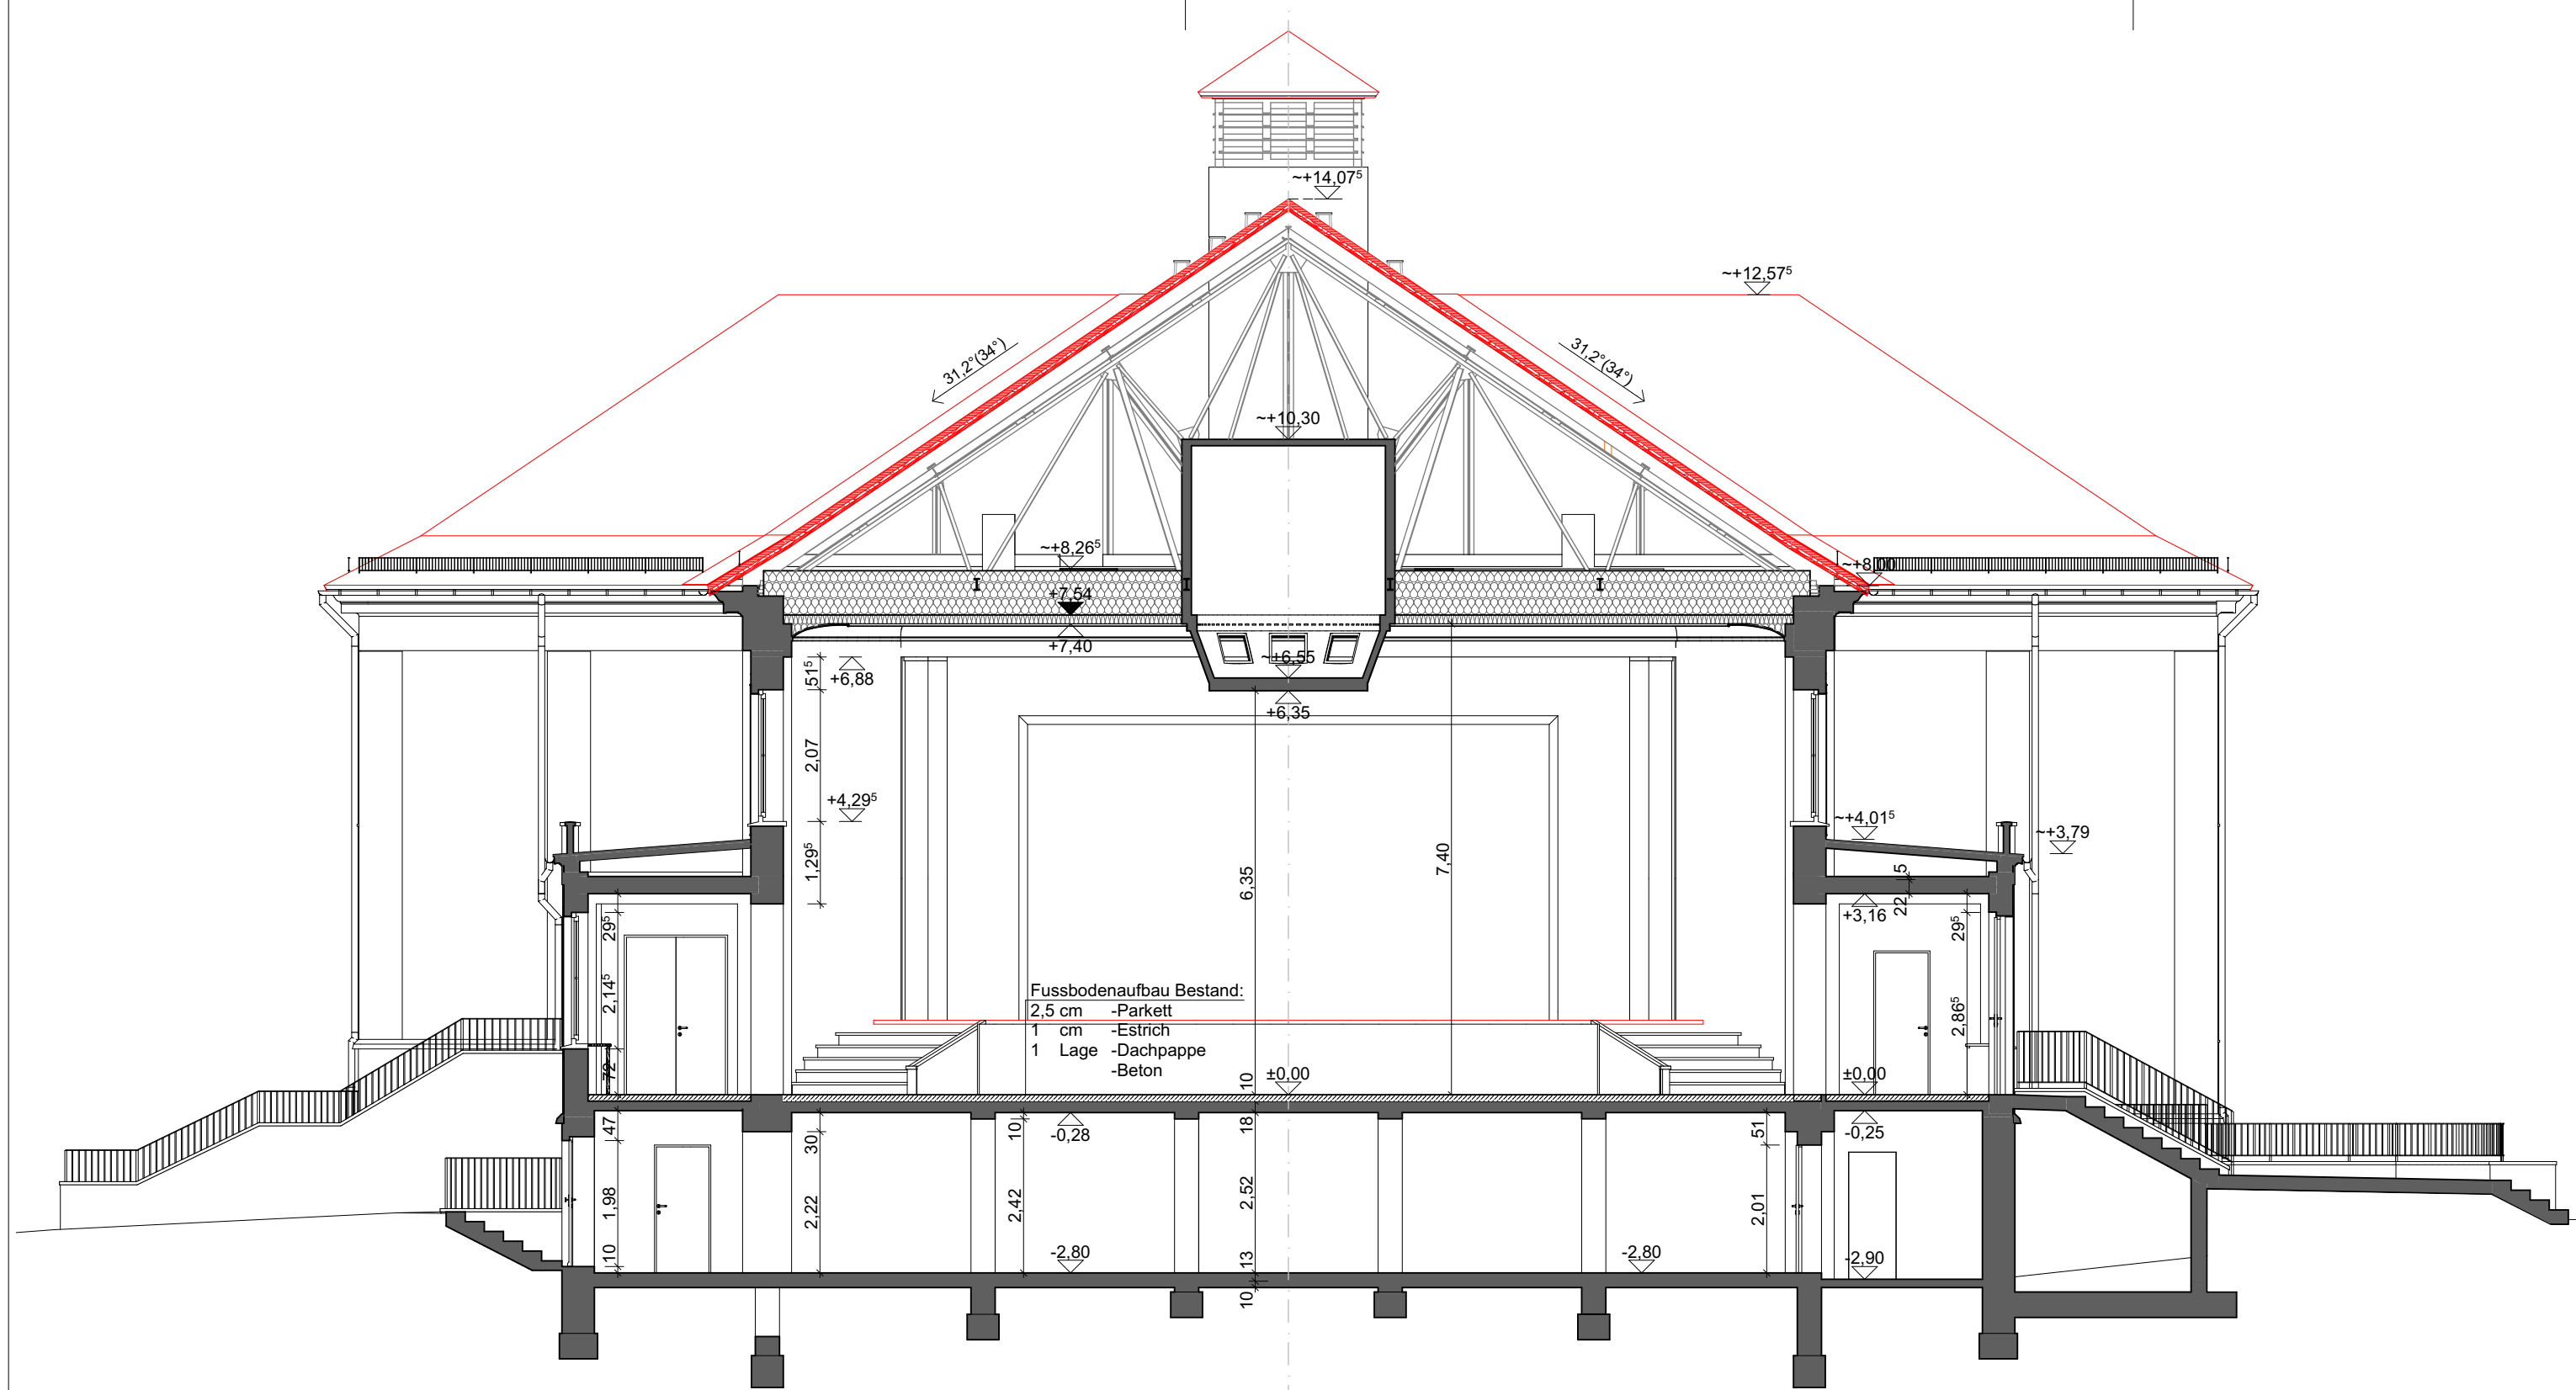

Schnitt B-B
Bestand/ Abbruch und Planung

Zeichnungsgrundlagen:
-Auszüge aus der Projektakte mit Bauantrag/ Ausführungsplanung/ Details
Stand: 1954 / 1955
erstellt von: Entwurfsbüro für Hochbau Potsdam
-Grundrisse KG bis DG, Stand: 27.04.2018,
erstellt von Planungsbüro pro3 in 15306 Seelow, Breite Straße 6
-Amtlicher Lageplan, Stand: 26.06.2007
erstellt von: Landkreis Märkisch - Oderland, Kataster und Vermessungsamt
-Sichtkontrolle und Ergänzungsaufmass Architekturbüro Krüger am 23.06.2023

Hinweise:
-Details Fassaden; Detaillierte Fenster/ Türen; Details Gesimse; Geländer sind noch
nicht oder nur schematisch dargestellt
-Fassadenfarbe: Bestand 06/2023

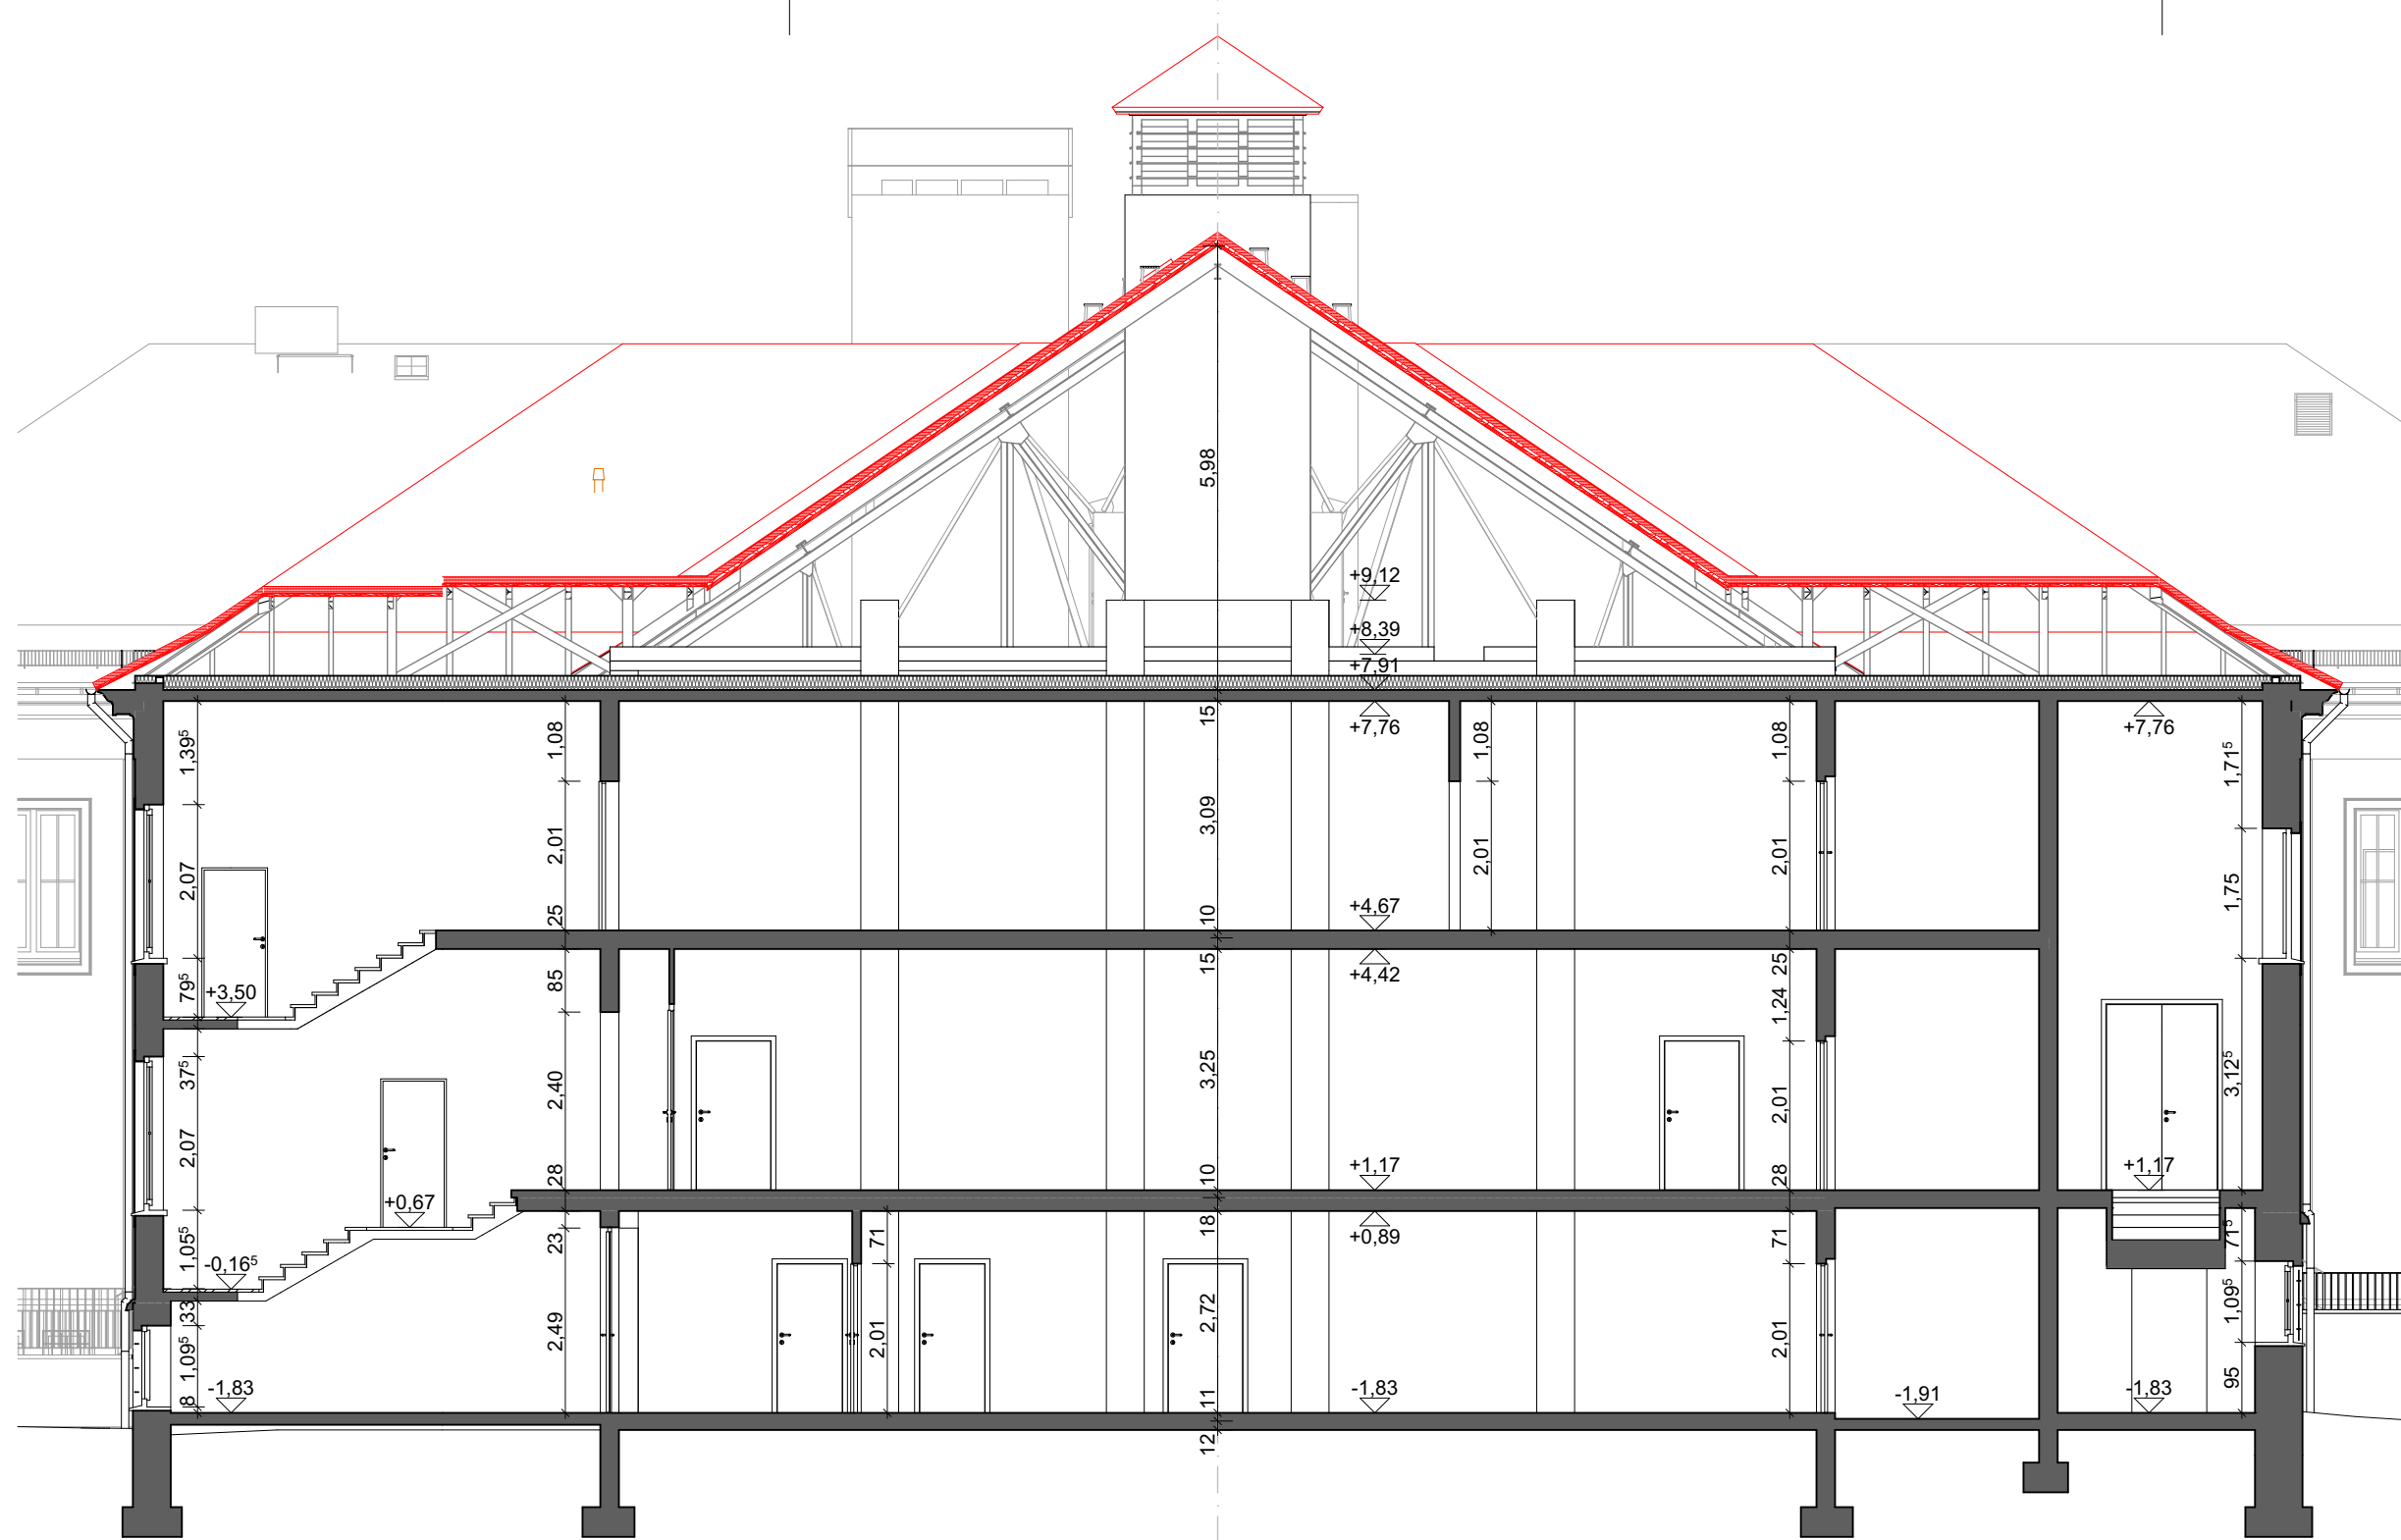

Schnitt D-D
Bestand/ Abbruch und Planung

Zeichnungsgrundlagen:
-Auszüge aus der Projektakte mit Bauantrag/ Ausführungsplanung/ Details
Stand: 1954 / 1955
erstellt von: Entwurfsbüro für Hochbau Potsdam
-Grundrisse KG bis DG, Stand: 27.04.2018,
erstellt von Planungsbüro pro3 in 15306 Seelow, Breite Straße 6
-Amtlicher Lageplan, Stand: 26.06.2007
erstellt von: Landkreis Märkisch - Oderland, Kataster und Vermessungsamt
-Sichtkontrolle und Ergänzungsaufmass Architekturbüro Krüger am 23.06.2023

Hinweise:
-Details Fassaden; Detaillierte Fenster/ Türen; Details Gesimse; Geländer sind noch
nicht oder nur schematisch dargestellt
-Fassadenfarbe: Bestand 06/2023


LEGENDE

- Bestand
- Abbruch
- Neubau
- Neubau Mauerwerk
- Neubau Stahlbeton
- Neubau Trockenbau
- Neubau Dämmung

INDEX	DATUM	ÄNDERUNG

Alle Maße sind am Bau zu Prüfen! Die Tragwerksplanung und die Bauphysik sind zu beachten! Alle Maße sind Rohbaumaße!
Sämtliche Höhenangaben beziehen sich auf OKFF!

Gebäudeübersicht M 1:850

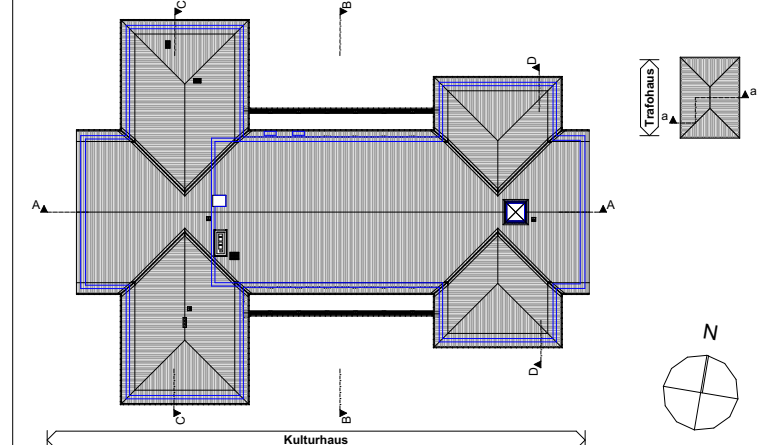

Bauvorhaben:

**Ertüchtigung Kulturhaus und
Trafohäuschen Seelow**

Baugrundstück:

15306 Seelow, Erich-Weinert-Str. 13

Flur, Flurstück: Höhenlage:
13 | 327 52,46m ü. DHHN 2016 = ±0,00 OK FFB EG (Bestandsgebäude)

AUFTRAGGEBER:

Stadt Seelow

Küstriner Straße 61

15306 Seelow

☒ gebaueudemanagement@seelow.de

☎ 03346 802150

☎ 03346 802200

Unterschrift:
Der Bürgermeister

ARCHITEKT:

Architekturbüro Krüger

Beeskower Straße 10

15234 Frankfurt (Oder)

☒ buero@architekturbuero-krueger-frankfurt.de

☎ 0335 521 00 640

☎ 03222 1520776

Unterschrift:
Dipl.-Ing. Architektin Regine Krüger
Zul.-Nr.: BA-2130-90-1-A

Bl.-Nr.:

Planinhalt:

**AP-3.2 Schnitt B-B und Schnitt D-D
Bestand/ Abbruch/ Planung**

Planungsphase: Datum: 20.02.2026
Ausführungsplanung

Zeichner: A.Erbe Blattgröße: 914x297mm Maßstab: 1:100

Pfad: K:\K-2024-176 Ertüchtigung Kulturhaus\Archicad\LP5.pln