


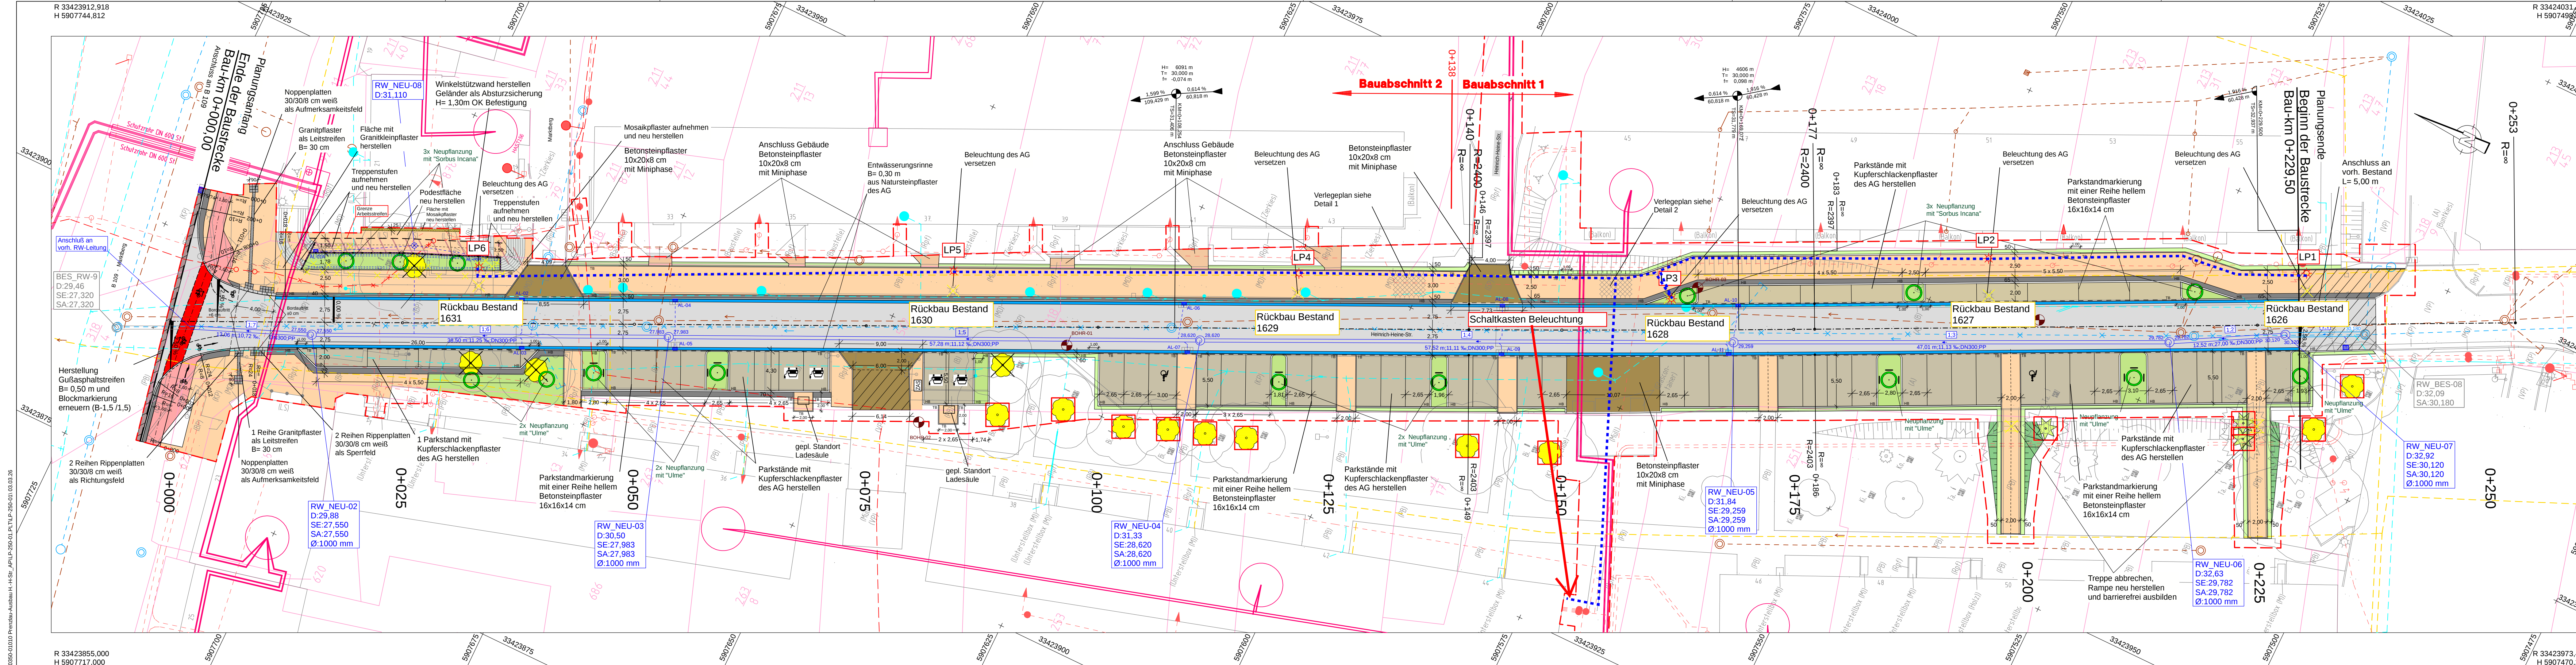

Zeichenerklärung

Gehweg (Betonsteinpflaster)

Untereiten / Auslässtreifen (Kleinpflaster)

Entwässerungsrinne

Fahrbahn (Asphalt)

Bankett

Grünfläche

Dammböschung

Radweg

Zufahrt (Betonsteinpflaster)

Parkstände (Kupferschlackenpflaster)

Leiststreifen (Granitpflaster)

Taktile Elemente (Rillenplatten)

Richtungsfeld / Sperrfeld

Noppenplatten (Aufmerksamkeitsfeld)

Bord - 3 cm abgesenkt

Hochbord (HB)

Tiefbord (TB)

Baufeldgrenze

Neigungsbrechpunkt mit Angabe von Gefälle [%] und Steigung [H] in Prozent, Länge der Gefälle- (Steigungsstrecke, Halbmesser, Tangente, Länge, Stichtmaß, Stationierung) und Höhe des Tangenten Schnittpunktes

Hochpunkt

Tiefpunkt

Fahrbahnuerneuerung

Bohrpunkt

vorh. Baum / ggfs. mit Baustütze

zu fallender Baum

Neupflanzung / ggfls. mit Baustütze

geplanter Ablauf

Abbau vorh. Leuchte / neuer

Kataster

296

Flurstücksnummer

Flurstücksgrenze

Flurgrenze

Gemarkungsgrenze

Zusammengehörigkeits Pfeil

Versorgungseinrichtungen

Bestand

Regenwasserkanal (Stadtwerke Prenzlau)

Regenwasserkanal Abbruch (Stadtw. Prenzlau)

Schmutzwasserkanal (Stadtwerke Prenzlau)

Trinkwasserleitung (Stadtwerke Prenzlau)

Stromleitung - Mittelspannung (Stadtwerke Prenzlau)

Stromleitung - MS - Abbruch (Stadtwerke Prenzlau)

Stromleitung - Niederspannung (Stadtwerke Prenzlau)

Gasleitung (Stadtwerke Prenzlau)

Fernwärmekanal (Stadtwerke Prenzlau)

Schutzrohr (Stadtwerke Prenzlau)

Planung

RW-Kanal mit Kontrollkammer Seitenablauf

Entwässerung

geplante Umverteilung - (Stadtwerke P...)

Eine Eintragung der Ver- und Entsorgungsleitungen erfolgt nur nach Angaben der jeweiligen Versorgungsträger. Eine Gewähr für die Genauigkeit der Eintragungen kann nicht übernommen werden.

Höhensystem: DHHN2016
Lagesystem: ETRS89 /

PLAN GILT NUR FÜR DIE AUSSCHREIBUNG



Stadt Prenzlau
Am Steintor 4
17291 Prenzlau

Datum	Name
bearbeitet	
gezeichnet	
geprüft	

Ausf.-Nr.:

Nr.	Art der Änderung	Datum

VERGABEUNTERLAGE



Objekt: Heinrich-Heine-Straße
von Bau-km 0+000,00
bis Bau-km 0+229,50

Unterlage / Blatt-Nr.: 5

Lageplan

Maßstab: 1 : 250

Grundhafter Ausbau Heinrich-Heine-Straße

Infrastrukturplanung

aufgestellt:

Prenzlau, den ...