


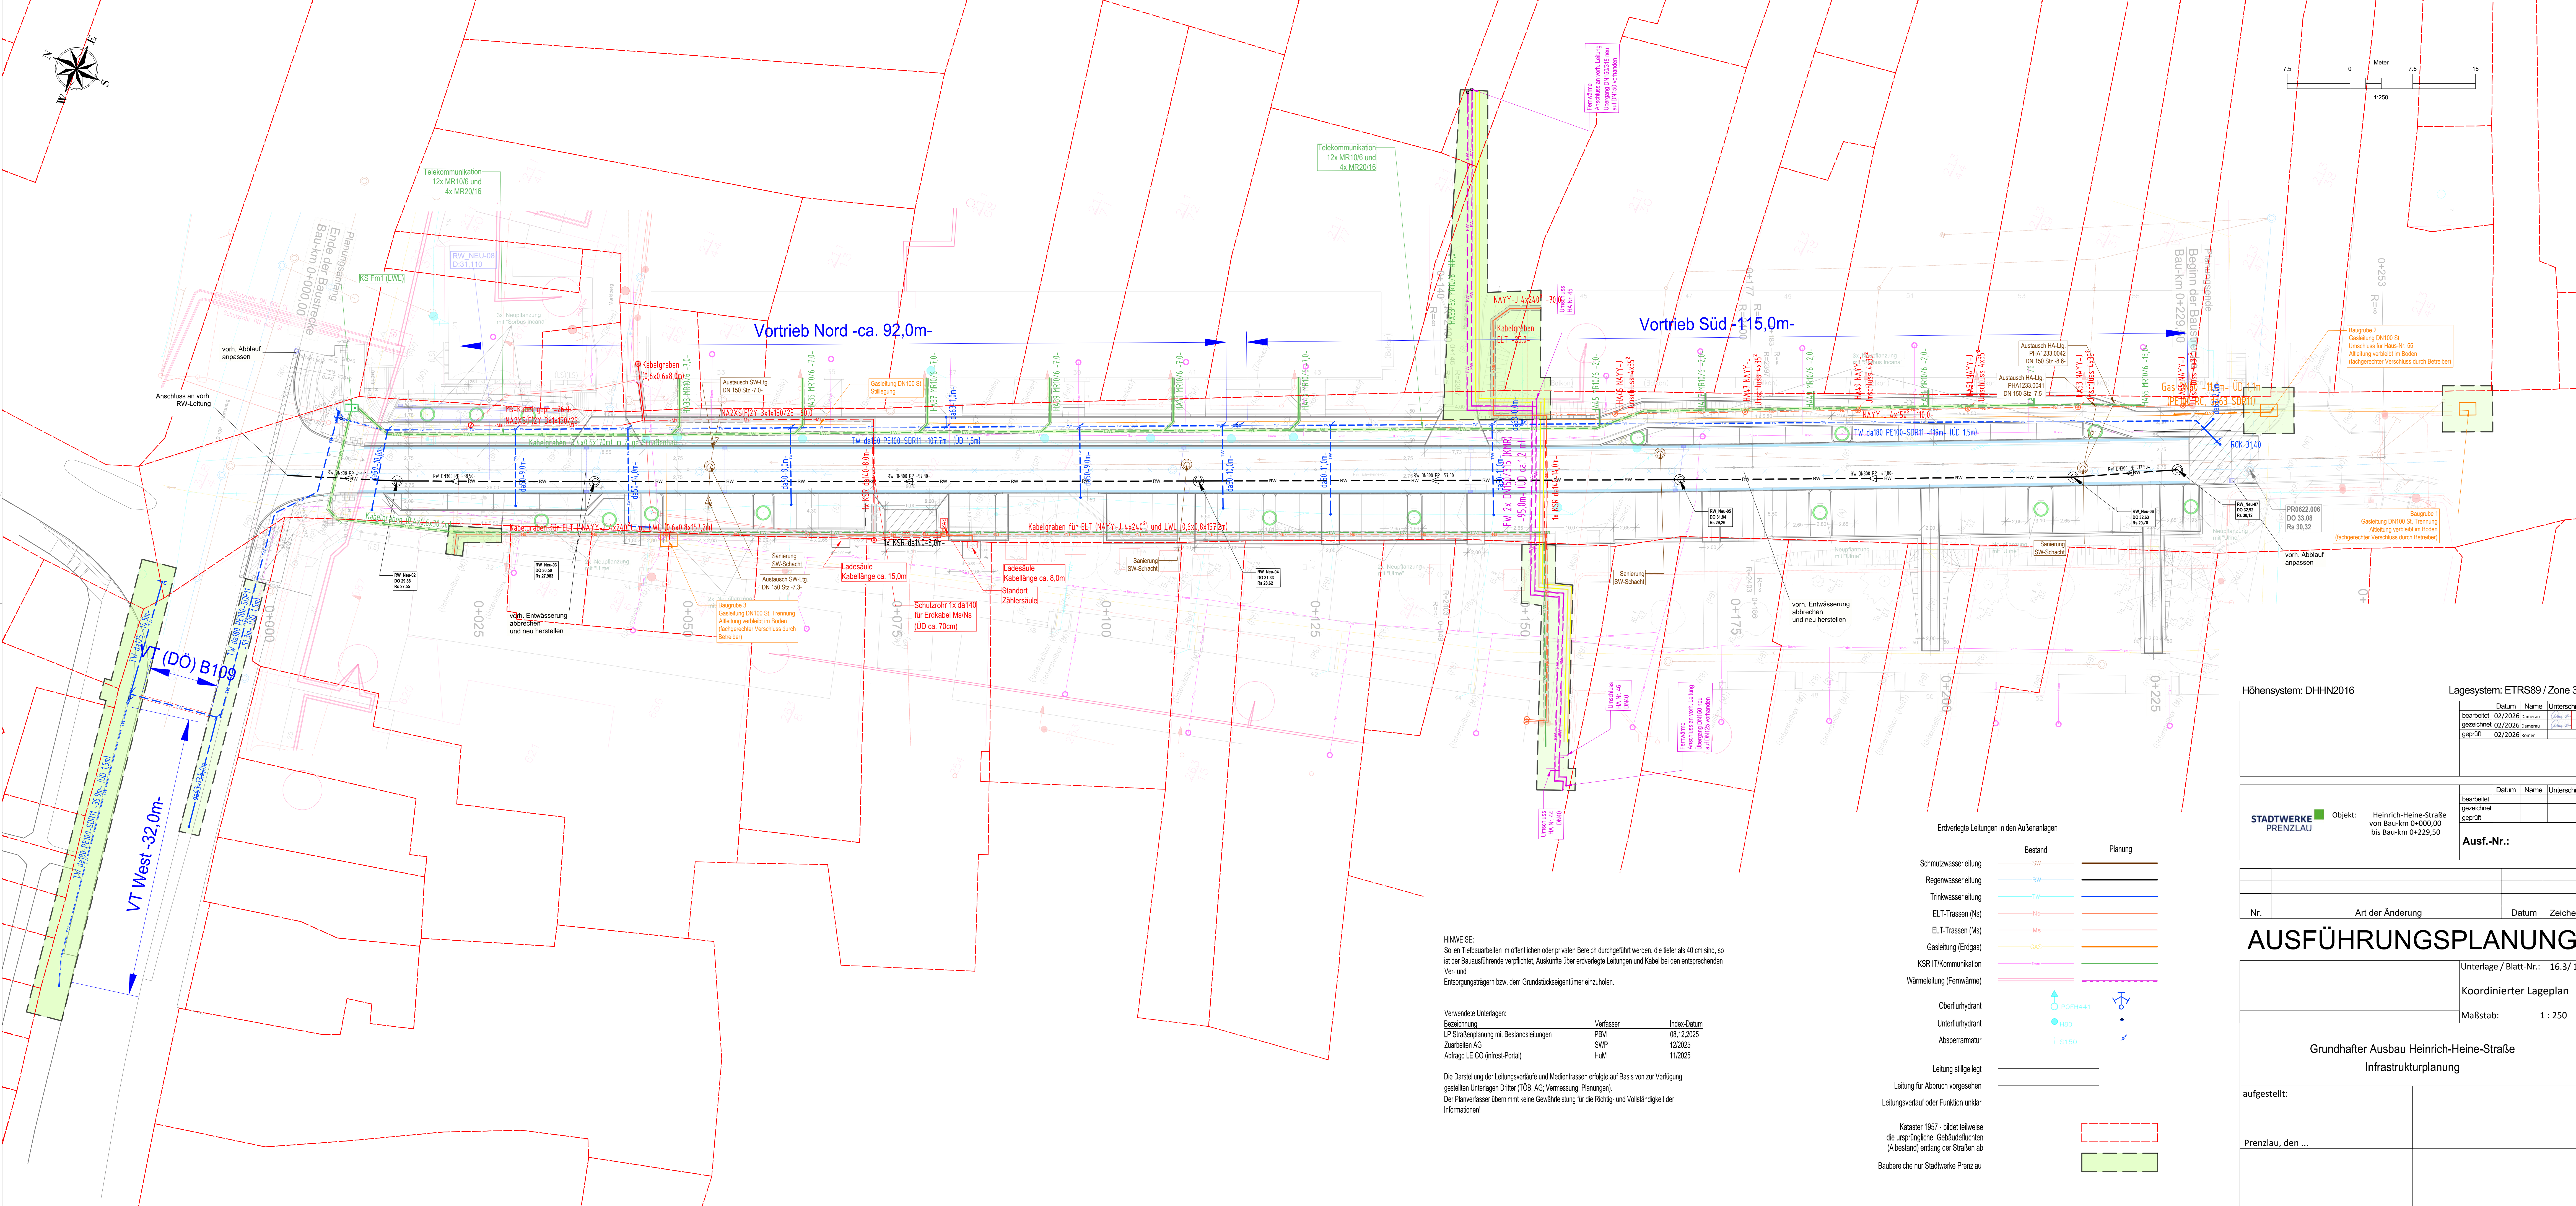

HINWEISE:
Sollen Tiefbauarbeiten im öffentlichen oder privaten Bereich durchgeführt werden, die tiefer als 40 cm sind, so ist der Bauausführende verpflichtet, Auskünfte über erdverlegte Leitungen und Kabel bei den entsprechenden Ver- und Entsorgungsträgern bzw. dem Grundstückseigentümer einzuholen.

Verwendete Unterlagen:	Verfasser:	Index-Datum:
Bezeichnung:	PBV1	08.12.2025
LP Straßenplanung mit Bestandsleitungen	SWP	12/2025
Zuarbeiten AG	HuM	11/2025
Abfrage LEICO (Infrastr-Portal)		

Die Darstellung der Leitungsverläufe und Medientrassen erfolgte auf Basis von zur Verfügung gestellten Unterlagen Dritter (TÖB, AG; Vermessung; Planungen).
Der Planverfasser übernimmt keine Gewährleistung für die Richtig- und Vollständigkeit der Informationen!

Erdverlegte Leitungen in den Außenanlagen

	Bestand	Planung
Schmutzwasserleitung	SW	
Regenwasserleitung	RW	
Trinkwasserleitung	TrW	
ELT-Trassen (Ns)	Ns	
ELT-Trassen (Ms)	Ms	
Gasleitung (Erdgas)	GAS	
KSR IT/Kommunikation		
Wärmeleitung (Fernwärme)		
Oberflurhydrant		
Unterflurhydrant		
Absperarmatur		
Leitung stillgelegt		
Leitung für Abbruch vorgesehen		
Leitungsverlauf oder Funktion unklar		
Kataster 1957 - bildet teilweise die ursprüngliche Gebäudelücken (Albestand) entlang der Straßen ab		
Baubereiche nur Stadtwerke Prenzlau		

Höhensystem: DHHN2016 Lagesystem: ETRS89 / Zone 33

Datum	Name	Unterschrift
bearbeitet 02/2026	comerpu	
gezeichnet 02/2026	comerpu	
geprüft 02/2026	komer	

STADTWERKE PRENZLAU Objekt: Heinrich-Heine-Straße von Bau-km 0+000,00 bis Bau-km 0+229,50

Datum	Name	Unterschrift
bearbeitet		
gezeichnet		
geprüft		

Ausf.-Nr.:

AUSFÜHRUNGSPLANUNG

Unterlage / Blatt-Nr.: 16.3/ 1

Koordinierter Lageplan

Maßstab: 1 : 250

Grundhafter Ausbau Heinrich-Heine-Straße Infrastrukturplanung

aufgestellt:

Prenzlau, den ...