



Bestandsdurchlass DN200 ertüchtigen:  
Ein- und Auslaufbereiche freilegen u. ca.  
1m verlängern. Ein- und  
Auslaufbefestigungen errichten.

Grabenböschung Fahrbahnseitig andecken.  
Bau-km. 0+305 bis 0+425  
Grabensohle nachprofilieren / glätten.  
Böschungsmatten aufbringen.

Baumfällung  
1 Stck. erforderlich.

**Zeichenerklärung / Legende:**

- |                                   |                                 |                          |
|-----------------------------------|---------------------------------|--------------------------|
| <b>Planung:</b>                   | <b>Bestand:</b>                 | <b>Medienbestand:</b>    |
| Fahrbahn                          | Bäume / Lichtmasten             | Breitband                |
| Bankettbereiche                   | Flurstücksgrenzen               | Strom NS - E.DIS         |
| Zufahrten (Grundstück/Acker)      | Flurgrenzen                     | Strom MS - E.DIS         |
| Dammböschung / Einschnittböschung | Verkehrszeichen / Beschilderung | Gasleitung               |
| Querneigungsangaben               | Breitbandinfrastruktur          | Trinkwasser              |
| Hoch- Tiefpunkte                  | Rohrleitungen / Durchlässe      | Schmutzwasser            |
| Stationierungsangaben             | Zufahrten, etc.                 | TK-Leitungen - D.Telekom |
| TS-Punktbeschriftung              | Bestandsfahrbahn                |                          |

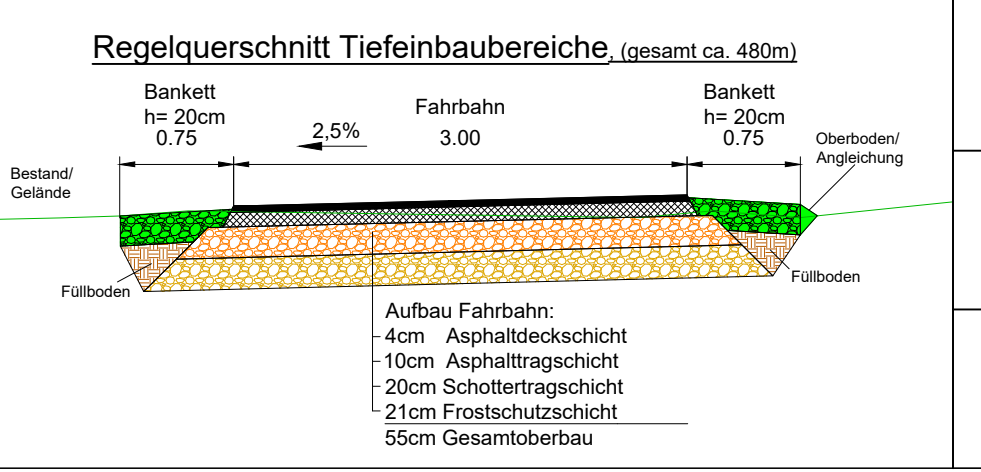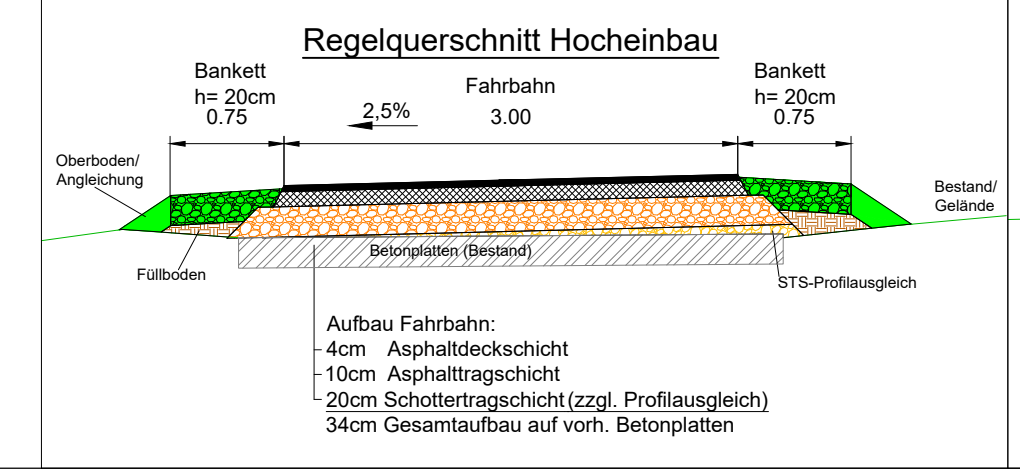

<p>Amt Gramzow Poststraße 25 17291 Gramzow</p> <p><b>AUSFÜHRUNGSPLANUNG:</b> Lageplan 2 OL Gramzow - Karlshof - Fahrbahnerneuerung</p> <p>Ingenieurbüro Strelitz GmbH Parkstraße 1 17235 Neustrelitz</p>	<p>Bemaßung: m</p> <p>Anlage:</p> <p>Blatt- Nr.: 05-2 LP-2</p> <p>Maßstab: 1 : 250</p> <p>Datum: 02.02.2026</p> <p>Proj.- Nr.: 252204</p> <p>Bearb.: Niemann</p> <p>gez.: Niemann</p> <p>gepr.: Lau</p>
--	---