
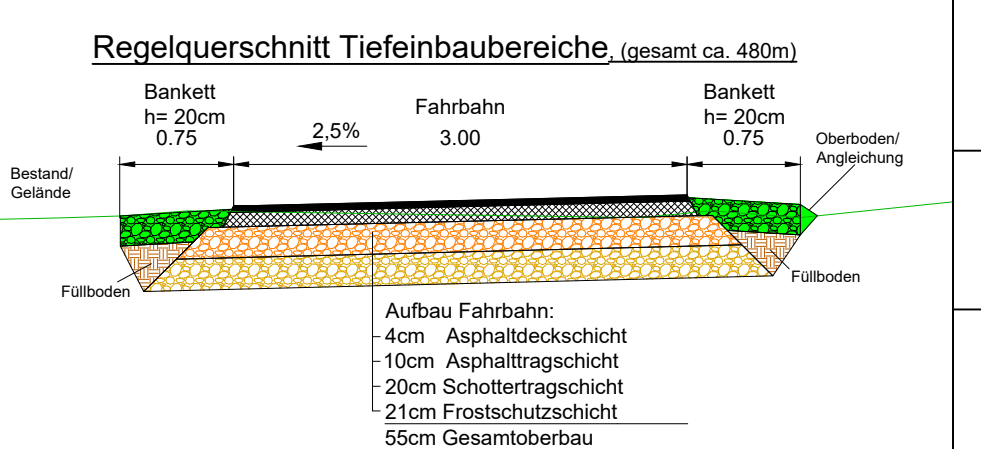


zusätzlicher Tiefeinbaubereich ab Bau-km. 0+510 bis 0+570.  
Zufahrt H-Nr.: 3 verbleibt höhenmäßig unberührt.  
Pflaster- und Bordangleich im Zufahrtbereich bis 1m breit.

**Zeichenerklärung / Legende:**

- |                                   |                                 |                          |
|-----------------------------------|---------------------------------|--------------------------|
| <b>Planung:</b>                   | <b>Bestand:</b>                 | <b>Medienbestand:</b>    |
| Fahrbahn                          | Bäume / Lichtmasten             | Breitband                |
| Bankettbereiche                   | Flurstücksgrenzen               | Strom NS - E.DIS         |
| Zufahrten (Grundstück/Acker)      | Flurgrenzen                     | Strom MS - E.DIS         |
| Dammböschung / Einschnittböschung | Verkehrszeichen / Beschilderung | Gasleitung               |
| Querneigungsangaben               | Breitbandinfrastruktur          | Trinkwasser              |
| Hoch- Tiefpunkte                  | Rohrleitungen / Durchlässe      | Schmutzwasser            |
| Stationierungsangaben             | Zufahrten, etc.                 | TK-Leitungen - D.Telekom |
| TS-Punktbeschriftung              | Bestandsfahrbahn                |                          |

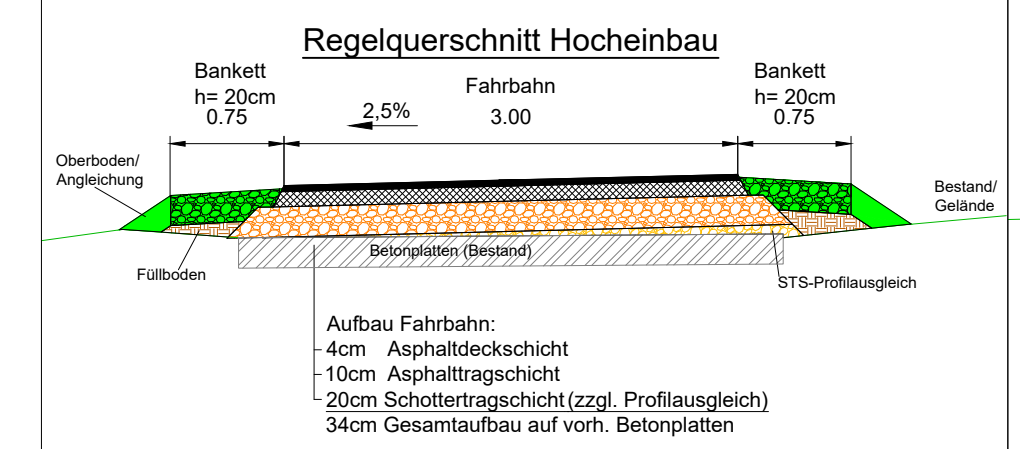

Amt Gramzow Poststraße 25 17291 Gramzow <b>AUSFÜHRUNGSPLANUNG:</b> Lageplan 3 OL Gramzow - Karlshof - Fahrbahnerneuerung Ingenieurbüro Strelitz GmbH Parkstraße 1 17235 Neustrelitz	Bemassung: m Anlage: Blatt- Nr.: 05-3 LP-3 Maßstab: 1 : 250 Datum: 02.02.2026 Proj.- Nr.: 252204 Bearb.: Niemann gez.: Niemann gepr.: Lau
---	---