
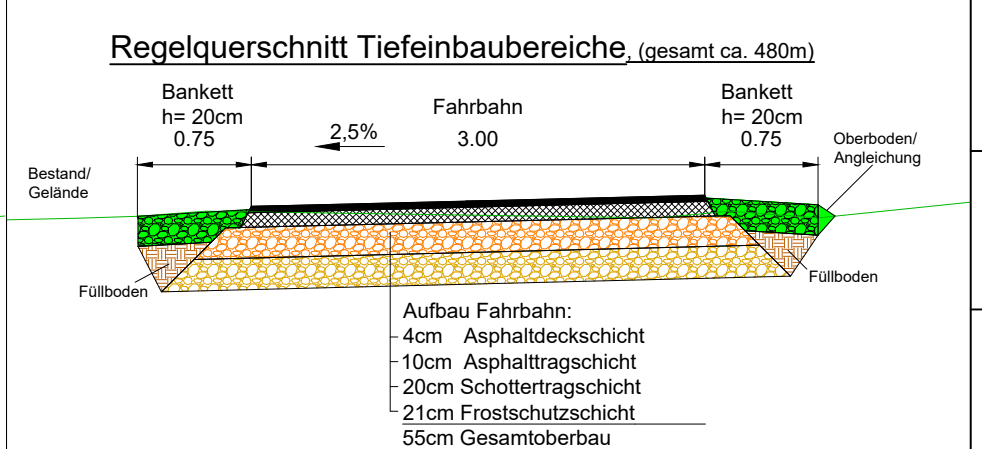


**Bestandsdurchlass erneuern. (Bau-km.: 1+077)**  
 Vorh. Durchlass freilegen und rückbauen.  
 Revisionschacht im öff. Bereich freilegen und prüfen ggf. erneuern,  
 Schacht bis GOK- verlängern.  
 Durchlassverrohrung in Beton DN600, inkl. Böschungstück und Auslaufbefestigung  
 herstellen (Länge ca. 9,5m).  
 Vorh. Geländer rückbauen, lagern und im verbreiterten Bankettbereich, nach Vorgabe des  
 AG, wieder errichten.

**Zeichenerklärung / Legende:**

- |                                   |                                 |                          |
|-----------------------------------|---------------------------------|--------------------------|
| <b>Planung:</b>                   | <b>Bestand:</b>                 | <b>Medienbestand:</b>    |
| Fahrbahn                          | Bäume / Lichtmasten             | Breitband                |
| Bankettbereiche                   | Flurstücksgrenzen               | Strom NS - E.DIS         |
| Zufahrten (Grundstück/Acker)      | Flurgrenzen                     | Strom MS - E.DIS         |
| Dammböschung / Einschnittböschung | Verkehrszeichen / Beschilderung | Gasleitung               |
| Querneigungsangaben               | Breitbandinfrastruktur          | Trinkwasser              |
| Hoch- Tiefpunkte                  | Rohrleitungen / Durchlässe      | Schmutzwasser            |
| Stationierungsangaben             | Zufahrten, etc.                 | TK-Leitungen - D.Telekom |
| TS-Punktbeschriftung              | Bestandsfahrbahn                |                          |

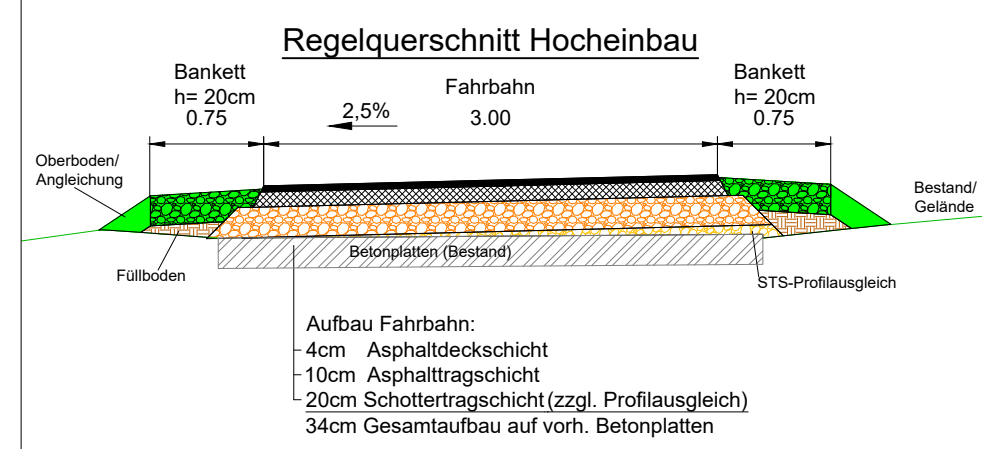

**Amt Gramzow**  
 Poststraße 25  
 17291 Gramzow

**AUSFÜHRUNGSPLANUNG:**  
 Lageplan 6  
 OL Gramzow - Karlshof - Fahrbahnerneuerung

**Ingenieurbüro Strelitz GmbH**  
 Parkstraße 1  
 17235 Neustrelitz

Bemaßung: m  
 Anlage:  
 Blatt- Nr.: 05-6 LP-6  
 Maßstab: 1 : 250  
 Datum: 02.02.2026  
 Proj.- Nr.: 252204  
 Bearb.: Niemann  
 gez.: Niemann  
 gepr.: Lau