


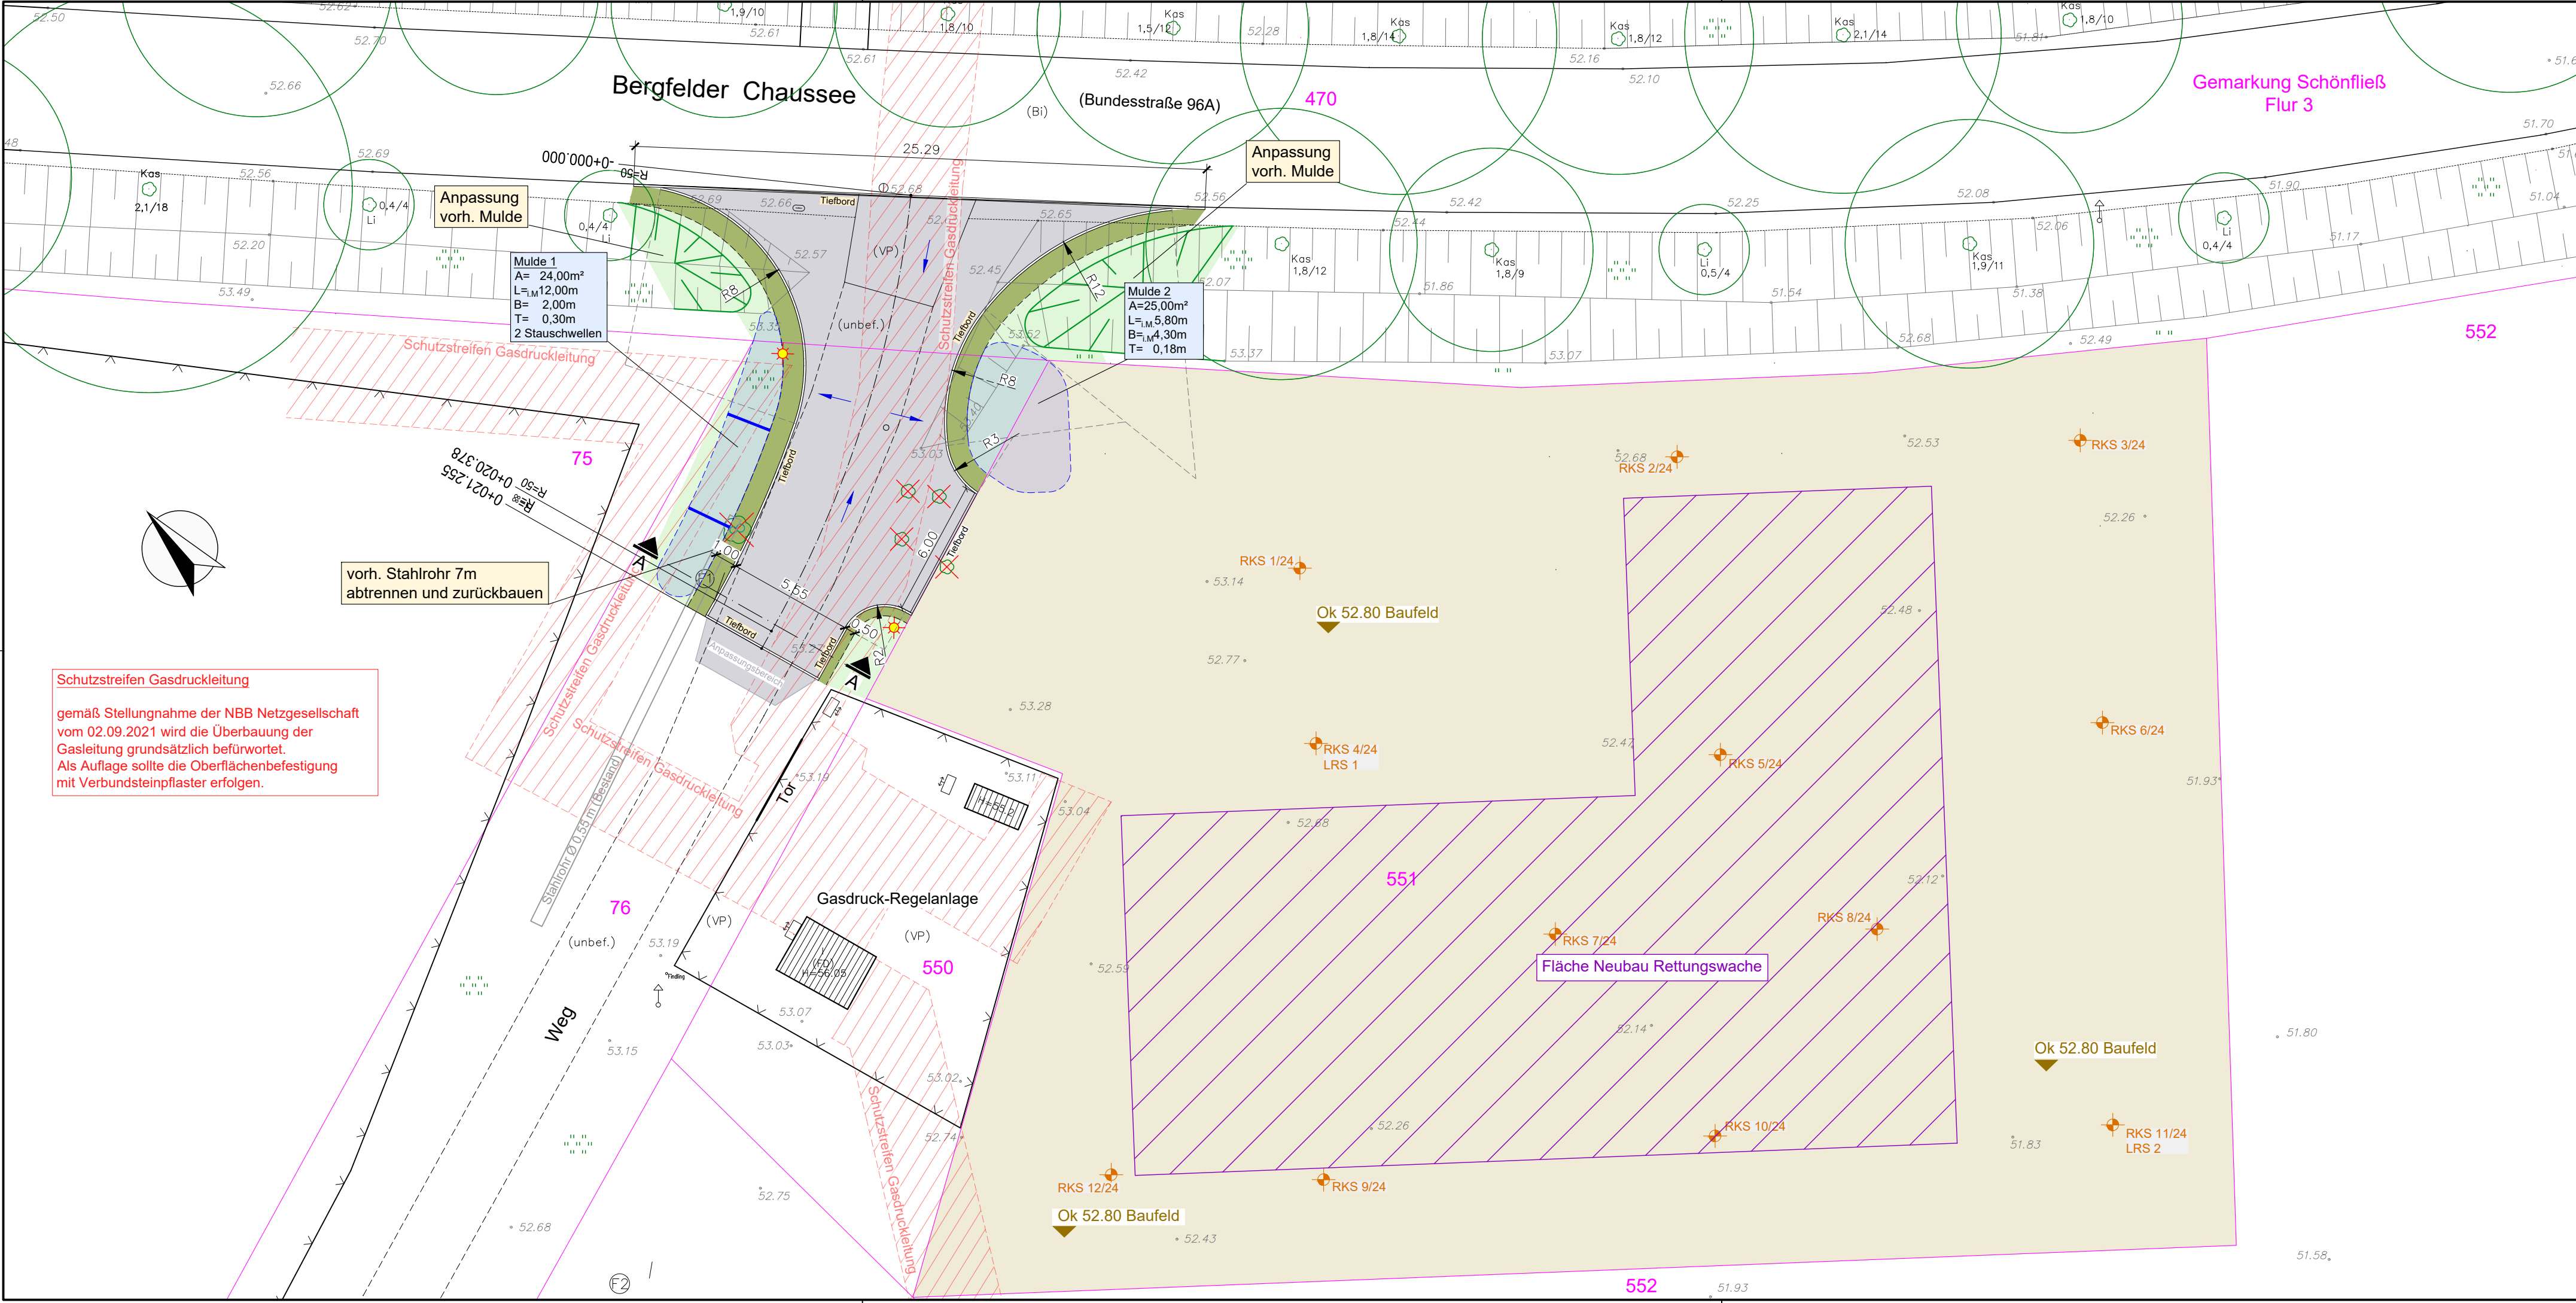

- Legende Planung**
- Zufahrt, Sickerbetonsteinpflaster mit Reinigungsfunktion
 - Bankettstreifen-Zufahrt, Schotterterrassen
 - Baufeldvorbereitung
 - Böschung
 - Grünfläche, 10cm Oberboden und Rasenansaat
 - Mulde, 20cm Oberboden und Rasenansaat
 - Richtung Oberflächenentwässerung
 - Standort Leuchte (Bestandteil Elektroplanung)
 - erforderliche Baumfällung

Auftraggeber:

Landkreis Oberhavel

FD Baudienstleistungen

Adolf-Dechert-Straße 1, 16515 Oranienburg

Vorhaben:

Neubau Rettungswache Schönfließ

Bergfelder Chaussee 11, 16567 Mühlenbecker Land, OT Schönfließ

Verkehrs- und Freianlagenplanung

Ausführungsplanung

geprüft

Herstellung der Zufahrt und Baufeldvorbereitung

Lageplan

Maßstab 1 : 200

Unterlage:

Blatt N. 1

Reg. Nr.:

Datum

Zeichen

NUR ZUR AUSSCHREIBUNG

C:\Dat\2025\25.073 FRE Ausenanlagen Schönfließ RW\Pln_5 Ausführungsplg\CAD\2026-02-19 AP-Rettungswache.dwg, A\Tape\BA, 20.02.2026 10:46:15