

Architectural floor plan of a building facade. The plan shows a series of rectangular sections separated by vertical lines. The sections are labeled as follows:

- Windfang Eingangsbereich**: Located on the far left.
- Schnellschalter 1.301**: Located in the second section from the left, with a door handle icon.
- Schnellschalter Fenster**: Located in the third section from the left.
- Schnellschalter Fenster**: Located in the fourth section from the left.
- Schnellschalter 1.301**: Located in the fifth section from the left, with a door handle icon.

Dimensions are indicated by red lines and numbers at the bottom of the plan:


- 2743 (Total width of the first section)
- 85 (Width of the first section)
- 623 (Width of the second section)
- 30 (Width of the third section)
- 1000 (Width of the fourth section)
- 30 (Width of the fifth section)
- 230 (Width of the sixth section)
- 352 (Width of the seventh section)
- 3132 (Total width of the last three sections)
- 220 (Width of the eighth section)
- 30 (Width of the ninth section)
- 1000 (Width of the tenth section)

Additional labels at the bottom include "Bestandstür" (existing door) under the 1000 dimension and "Bestan" (existing) under the 1000 dimension.

ACHTUNG: Bestandstüren - Maße sind am Bau zu prüfen. Maße sind mit Gebäudebestand (z.B. Stützen) abzugleichen im Grundriss.

Änderungsindex					
Bauvorhaben					
Bauherr/ Kunde					
Adresse Bauvorhaben	Mehrzweckgebäude Lehnitzstr. 42, Oranienburg				
Planinhalt	Flurbereich- Büroseite- Blatt 1				
Maßstab	M1:25 - DIN A3				
Gesamtfläche		Gez. am	18.07.2025		
Gezeichnet	ago	Best./Kd.			

Alle Maße sind an der Baustelle zu prüfen. Unstimmigkeiten sind der Bauleitung unverzüglich mitzuteilen. Bei nicht beachten haftet der Ausführende.
Die Zeichnungen der AAB DIE RAUMKULTUR GmbH & Co.KG sind unerrechbar geschützt. Sie dürfen weder vervielfältigt noch an Wettbewerbsfirmen weitergegeben werden. Bei Zuwiderhandlungen wird eine Rechnung entsprechend HOAI gestellt.

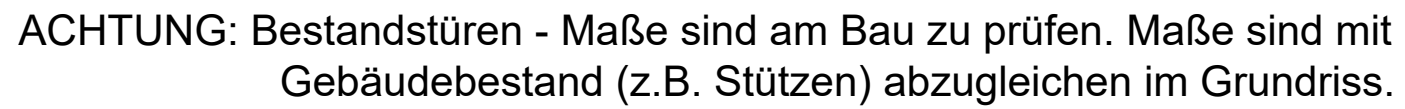Änderungsindex

Bauvorhaben	
Bauherr/ Kunde	

Adresse	
Bauvorhaben	


Planinhalt	
------------	--

Gesamtfläche	
--------------	--

Gezeichnet	2
------------	---

Alle Maße sind an der Baugrubensohle gemittelt.

Die Zeichnungen der AAB DIE RAUMKULTUR GmbH & Co.KG sind unerbitterlich geschützt. Sie dürfen weder vervielfältigt noch an Wettbewerbsfirmen weitergegeben werden. Bei Zuwiderhandlung wird eine Rechnung entsprechend HOAI gestellt.

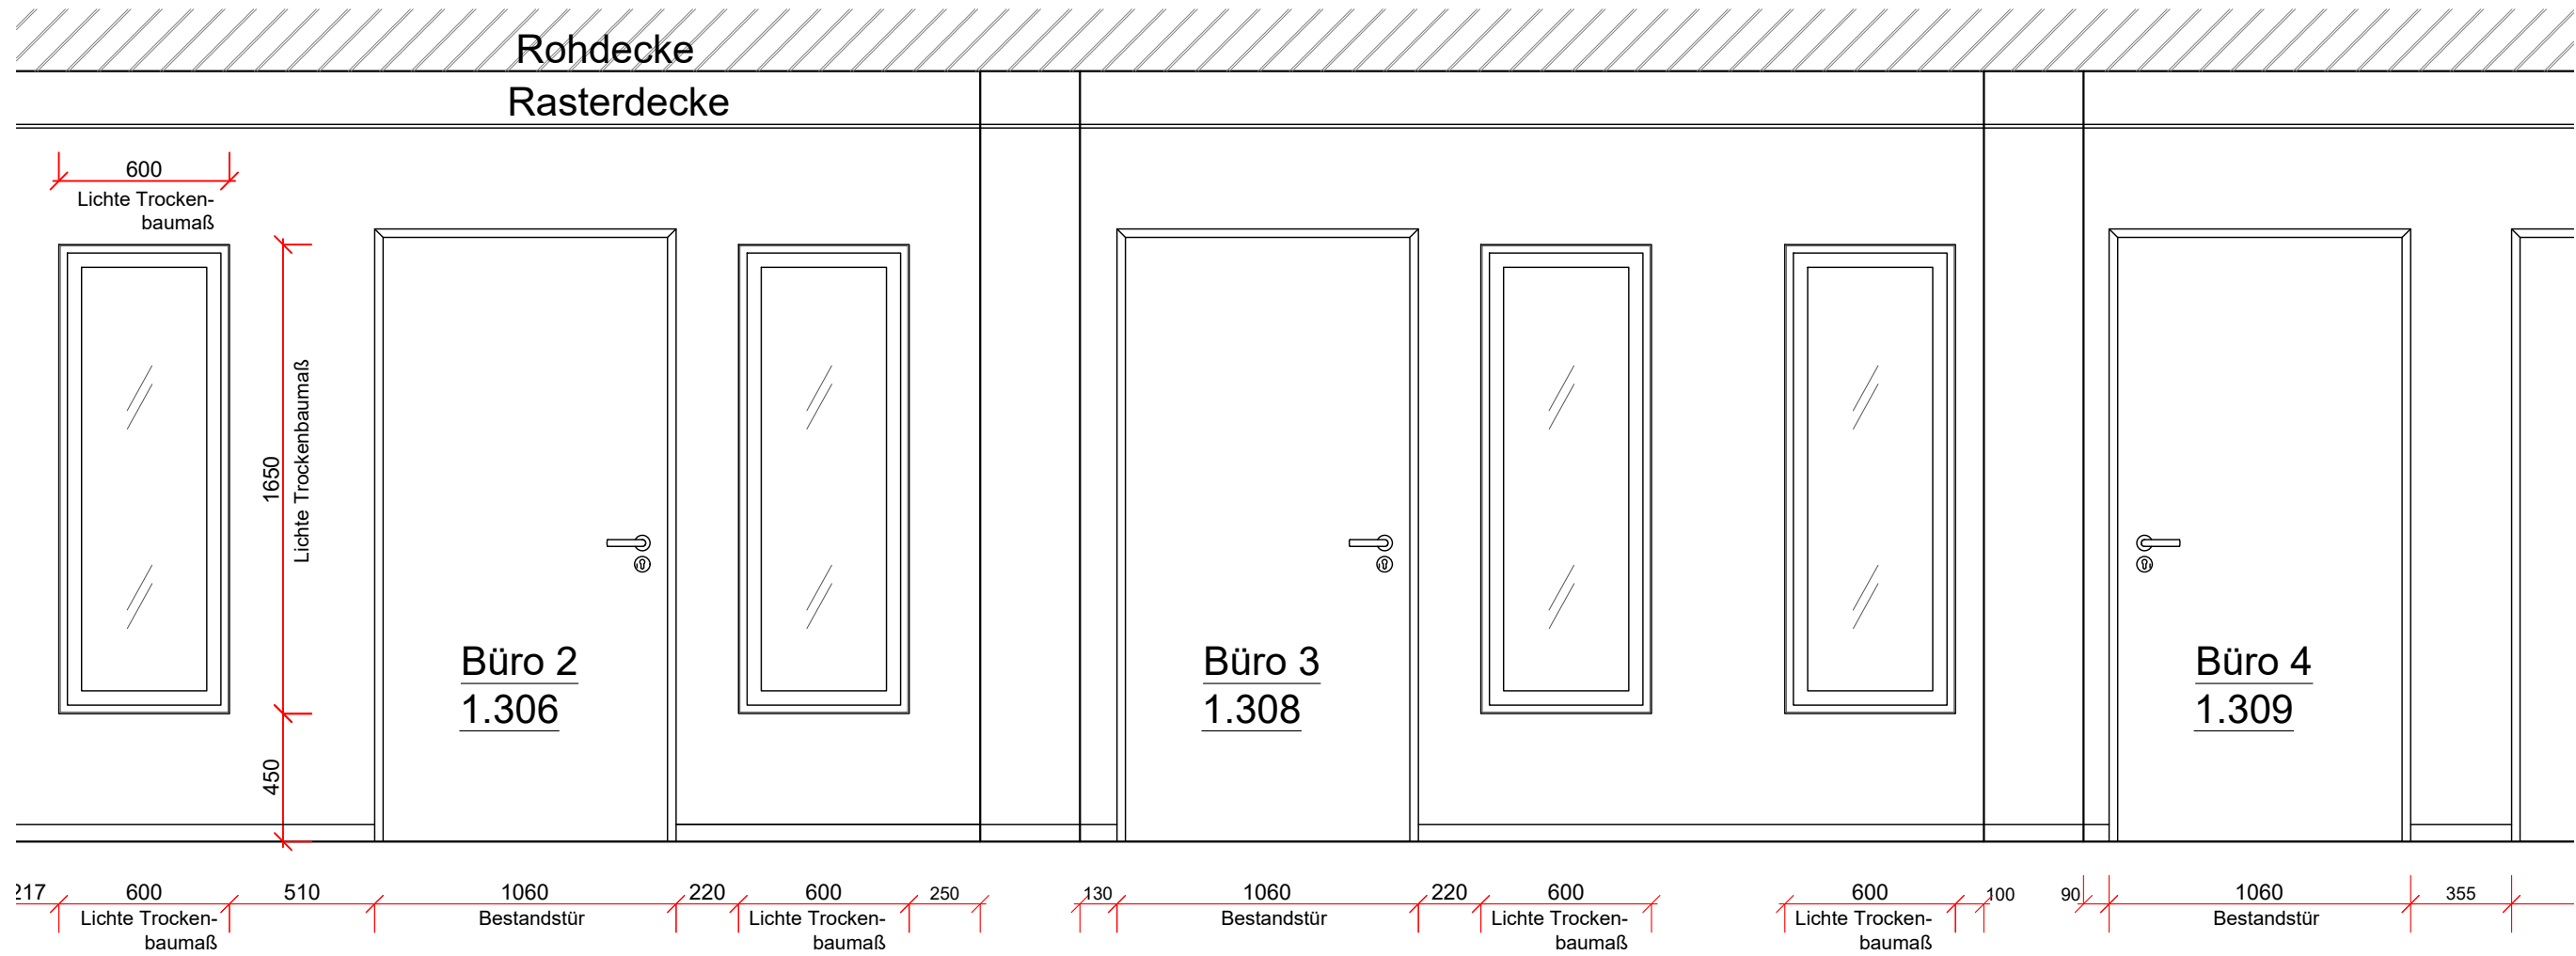

ACHTUNG: Bestandstüren - Maße sind am Bau zu prüfen. Maße sind mit Gebäudebestand (z.B. Stützen) abzugleichen im Grundriss.


[illegible]

Bauvorhaben			
Bauherr/ Kunde			
Adresse Bauvorhaben	Mehrzweckgebäude Lehnitzstr. 42, Oranienburg		
Planinhalt	Flurbereich- Büroselle- Blatt 3		
Maßstab	M1:25 - DIN A3		
Gesamtfläche		Gez. am	18.07.2025
Gezeichnet	ago	Best./Kd.	

[illegible]


Alle Maße sind an der Baustelle zu prüfen. Unstimmigkeiten sind der Bauleitung unverzüglich mitzuteilen. Bei nicht beachten haftet der Ausführer.

Die Zeichnungen der AAB DIE RAUMKULTUR GmbH & Co.KG sind urheberrechtlich geschützt. Sie dürfen weder vervielfältigt noch an Wettbewerbsfirmen weitergegeben werden. Bei Zuwiderhandlungen wird eine Rechnung entsprechend HOAI gestellt.

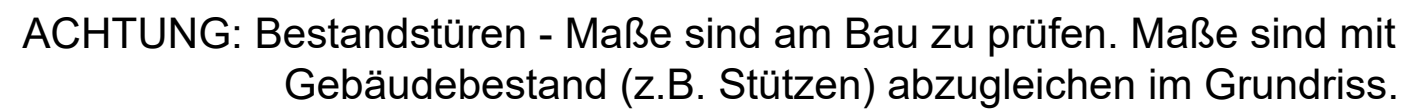[illegible]

Bauvorhaben			
Bauherr/ Kunde			
Adresse Bauvorhaben	Mehrzweckgebäude Lehnitzstr. 42, Oranienburg		
Planinhalt	Flurbereich- Büroseite- Blatt 5		
Maßstab	M 1:25 - DIN A3		
Gesamtfläche		Gez. am	18.07.2025
Gezeichnet	ago	Best./Kd.	

Ansicht Flurbereich - Innenfenster/ Bestandstüren

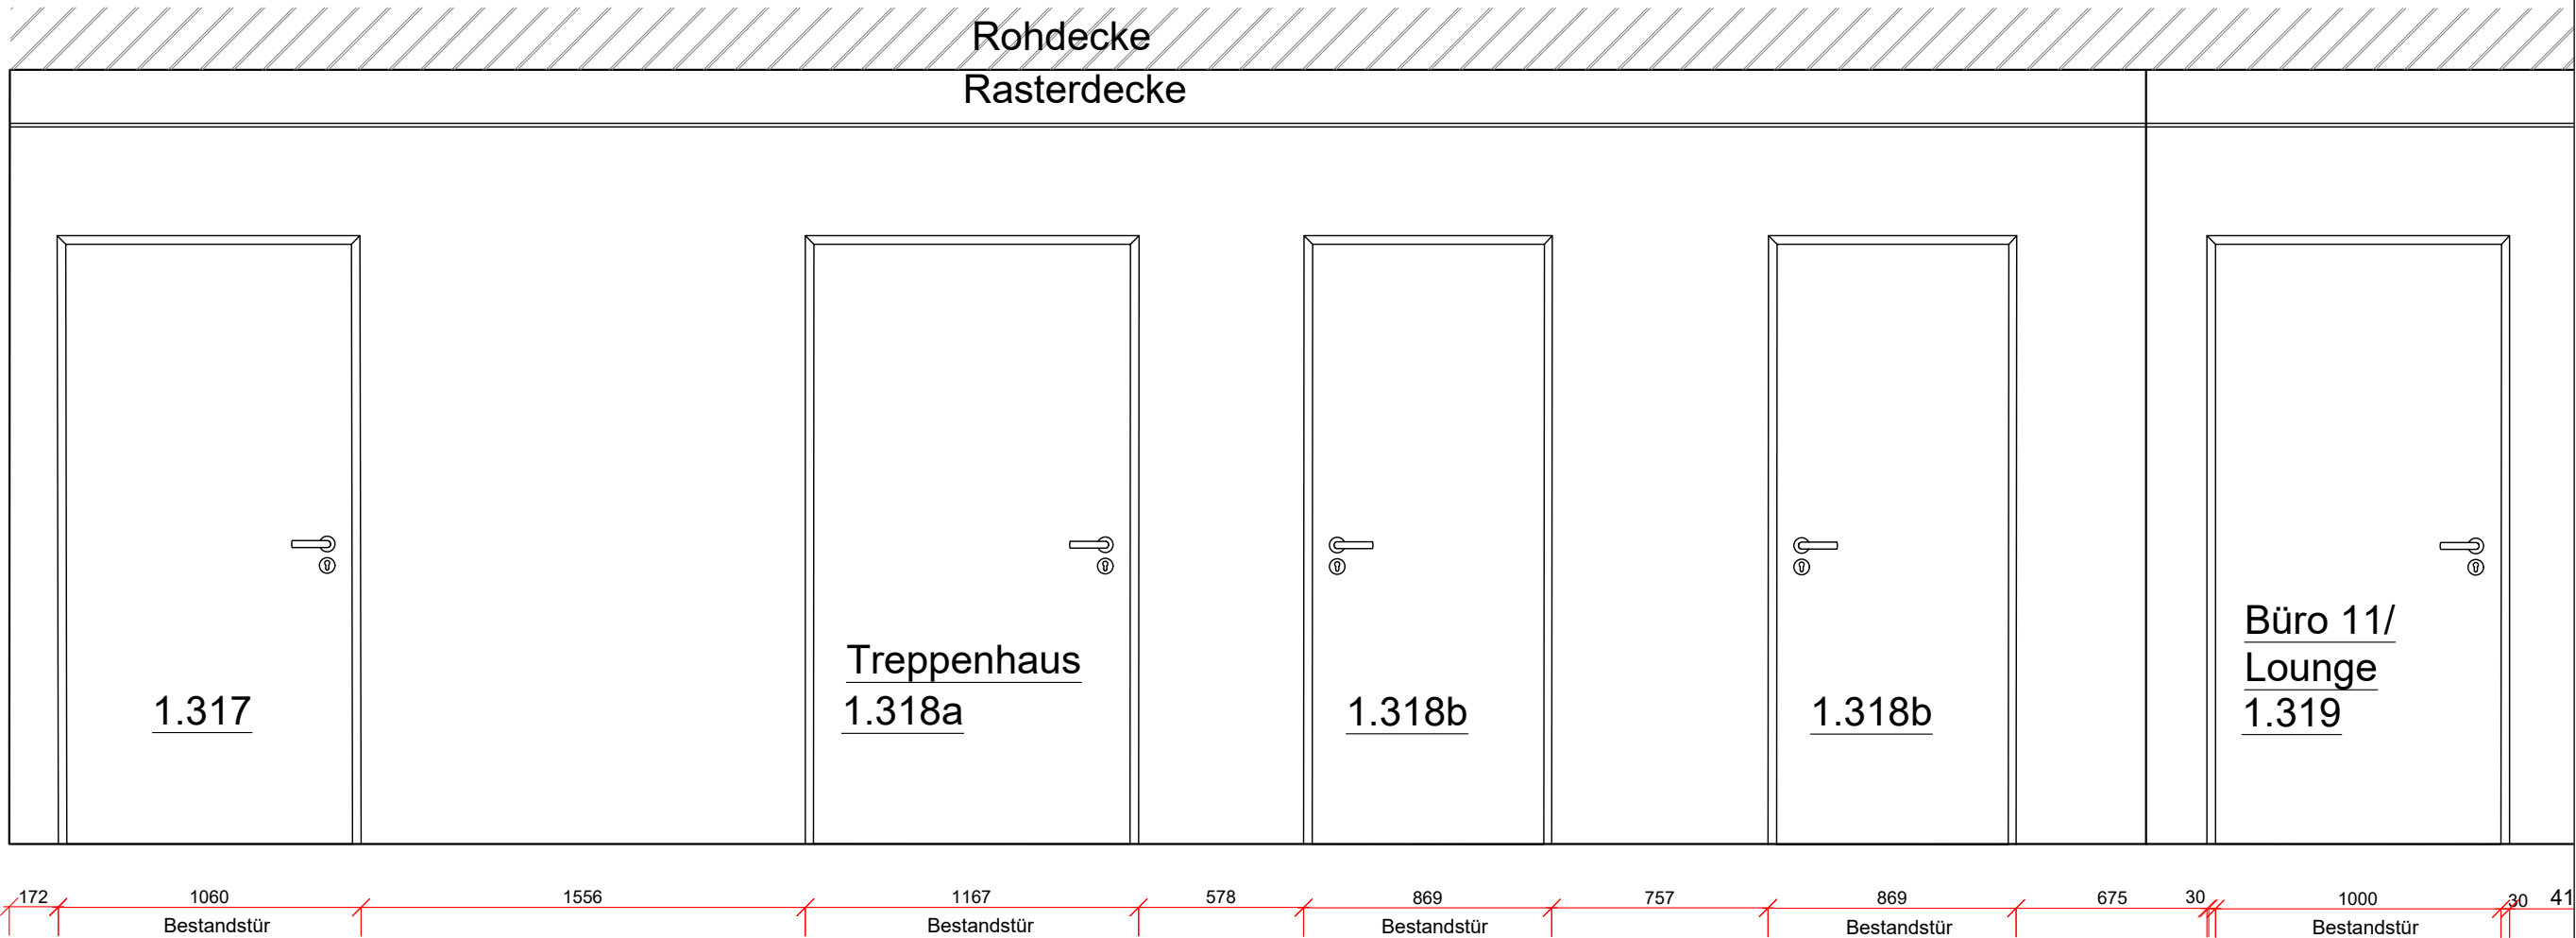

ACHTUNG: Bestandstüren - Maße sind am Bau zu prüfen. Maße sind mit Gebäudebestand (z.B. Stützen) abzugleichen im Grundriss.


Änderungsindex		

Bauvorhaben		
Bauherr/ Kunde		
Adresse Bauvorhaben		
Mehrzweckgebäude Lehnitzstr. 42, Oranienburg		
Planinhalt		
Flurbereich- Treppenhaus- Blatt 6		
Maßstab		
M1:25 - DIN A3		
Gesamtfläche		Gez. am 18.07.2025
Gezeichnet		ago Best./Kd.

Alle Maße sind an der Baustelle zu prüfen. Unstimmigkeiten sind der Bauleitung unverzüglich mitzuteilen. Bei nicht bearbeiteten Teilen der Ausführungs-
Die Zeichnungen der AAB DIE RAUMKULTUR GmbH & Co. KG sind urheberrechtlich geschützt. Sie dürfen weder vervielfältigt, noch an Dritte weitergegeben werden. Bei Zuwiderhandlungen wird eine Rechnung entsprechend iHdM gestellt.

Rohdecke

Rasterdecke

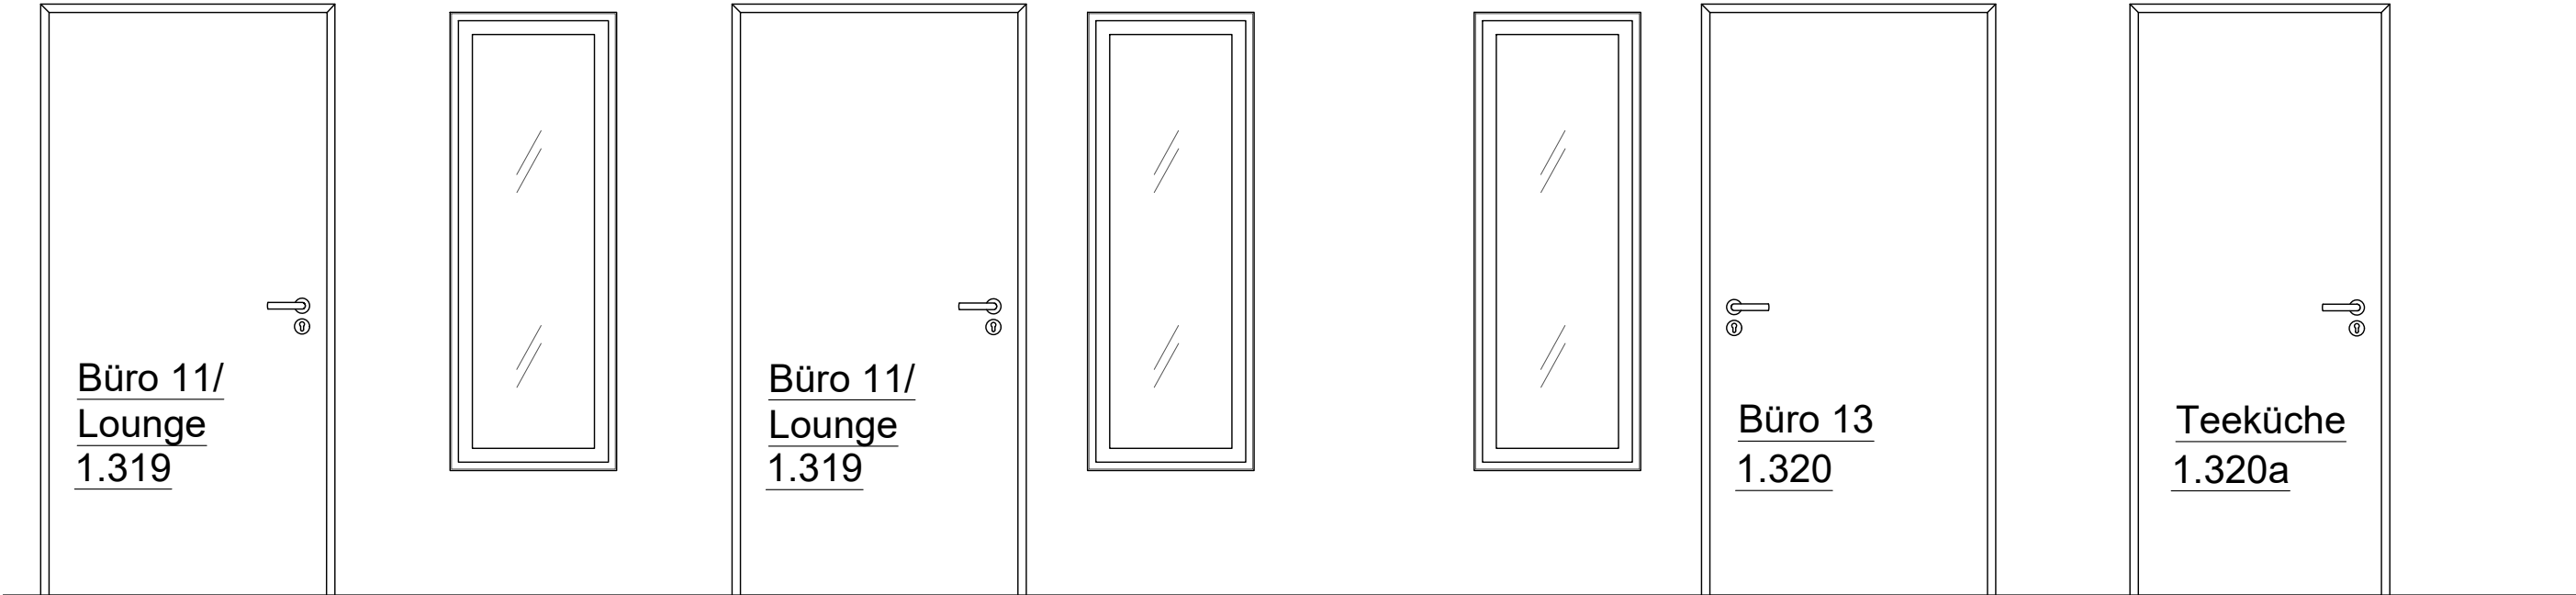


ACHTUNG: Bestandstüren - Maße sind am Bau zu prüfen. Maße sind mit Gebäudebestand (z.B. Stützen) abzugleichen im Grundriss.

Änderungsindex			

Bauvorhaben			
Bauherr/ Kunde			
Adresse Bauvorhaben	Mehrzweckgebäude Lehnitzstr. 42, Oranienburg		
Planinhalt	Flurbereich- Büro 11-13 - Blatt 7		
Maßstab	M1:25 - DIN A3		
Gesamtfläche		Gez. am	18.07.2025
Gezeichnet	ago	Best./Kd.	

Alle Maße sind an der Baustelle zu prüfen. Unstimmigkeiten sind der Bauleitung unverzüglich mitzuteilen. Bei nicht bearbeiteten Teilen der Ausführungen.
Die Zeichnungen der AAB DIE RAUMKULTUR GmbH & Co KG sind urheberrechtlich geschützt. Sie dürfen weder vervielfältigt, noch an Dritte weitergegeben werden. Bei Zuwiderhandlungen wird eine Rechnung entsprechend iHdM gestellt.

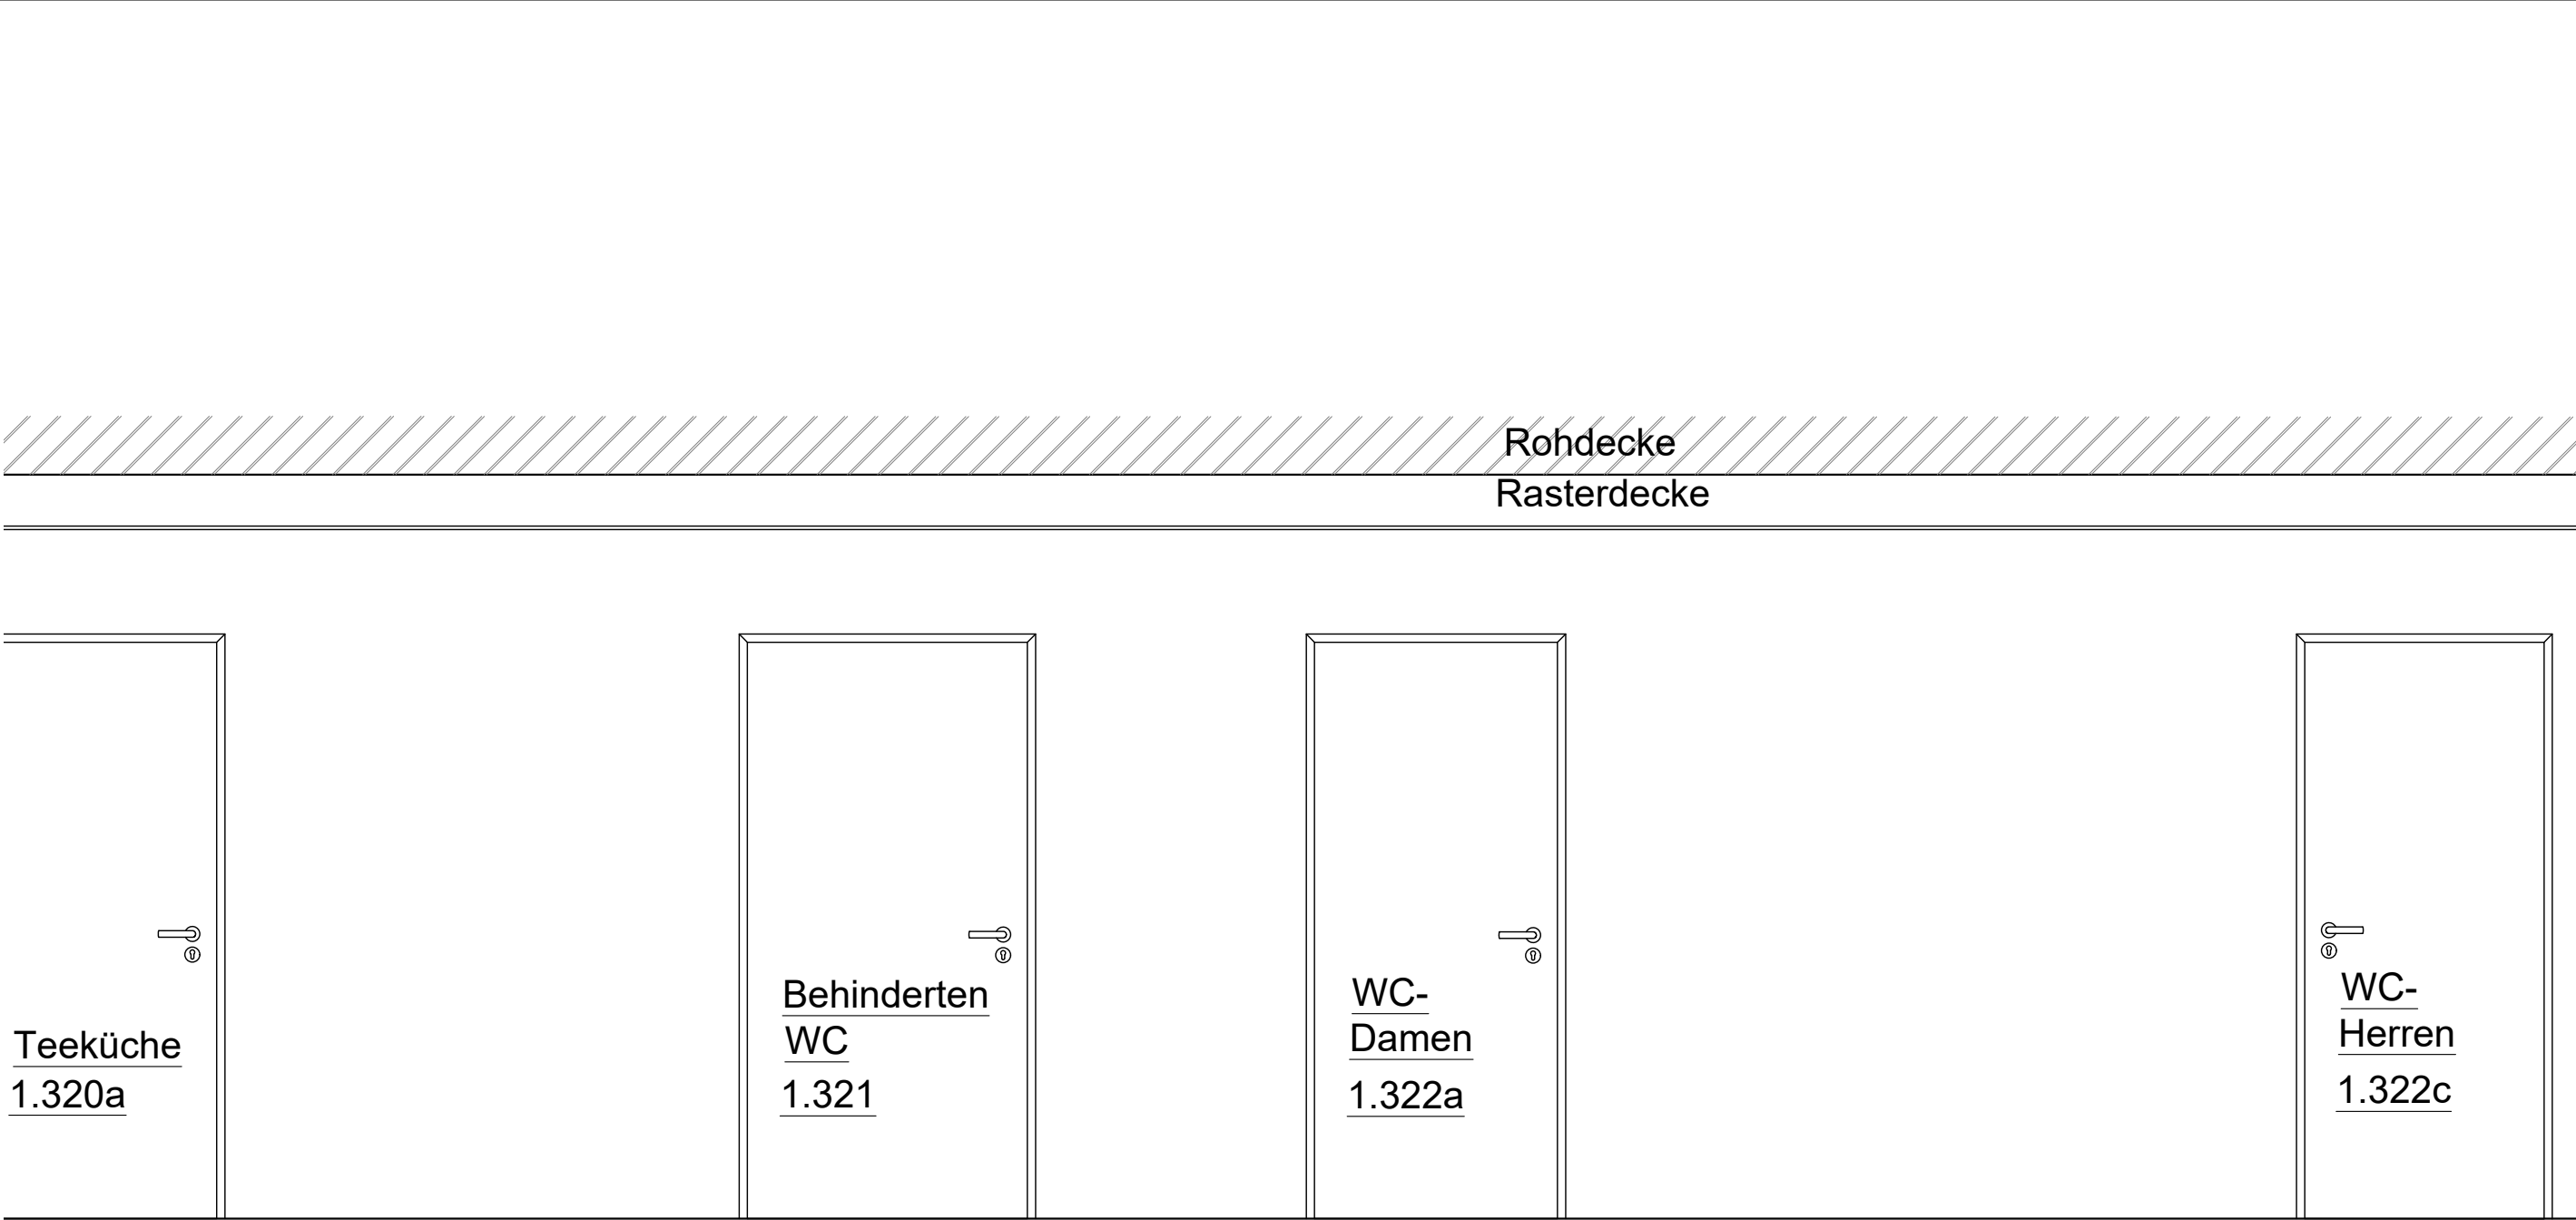

ACHTUNG: Bestandstüren - Maße sind am Bau zu prüfen. Maße sind mit Gebäudebestand (z.B. Stützen) abzugleichen im Grundriss.

AAB

DIE RAUMKULTUR

AAB DIE RAUMKULTUR

GmbH & Co KG

Imperstraße 43

14195 Potsdam

Deutschland

info@aab-die-raumkultur.de


www.aab-die-raumkultur.de

Legende

Änderungsindex			

Bauvorhaben		
Bauherr/ Kunde		
Adresse Bauvorhaben	Mehrzweckgebäude Lehnitzstr. 42, Oranienburg	
Planinhalt	Flurbereich- WCs- Blatt 8	
Maßstab	M1:25 - DIN A3	
Gesamtfläche	Gez. am	18.07.2025
Gezeichnet	ago	Best./Kd.

Alle Maße sind an der Baustelle zu prüfen. Unstimmigkeiten sind der Bauleitung unverzüglich mitzuteilen. Bei nicht bearbeiteten Häften der Ausführungszeichnungen.
Die Zeichnungen der AAB DIE RAUMKULTUR GmbH & Co KG sind urheberrechtlich geschützt. Sie dürfen weder vervielfältigt, noch an Dritte weitergegeben werden. Bei Zuwiderhandlungen wird eine Rechnung entsprechend i.H.v.M. gestellt.

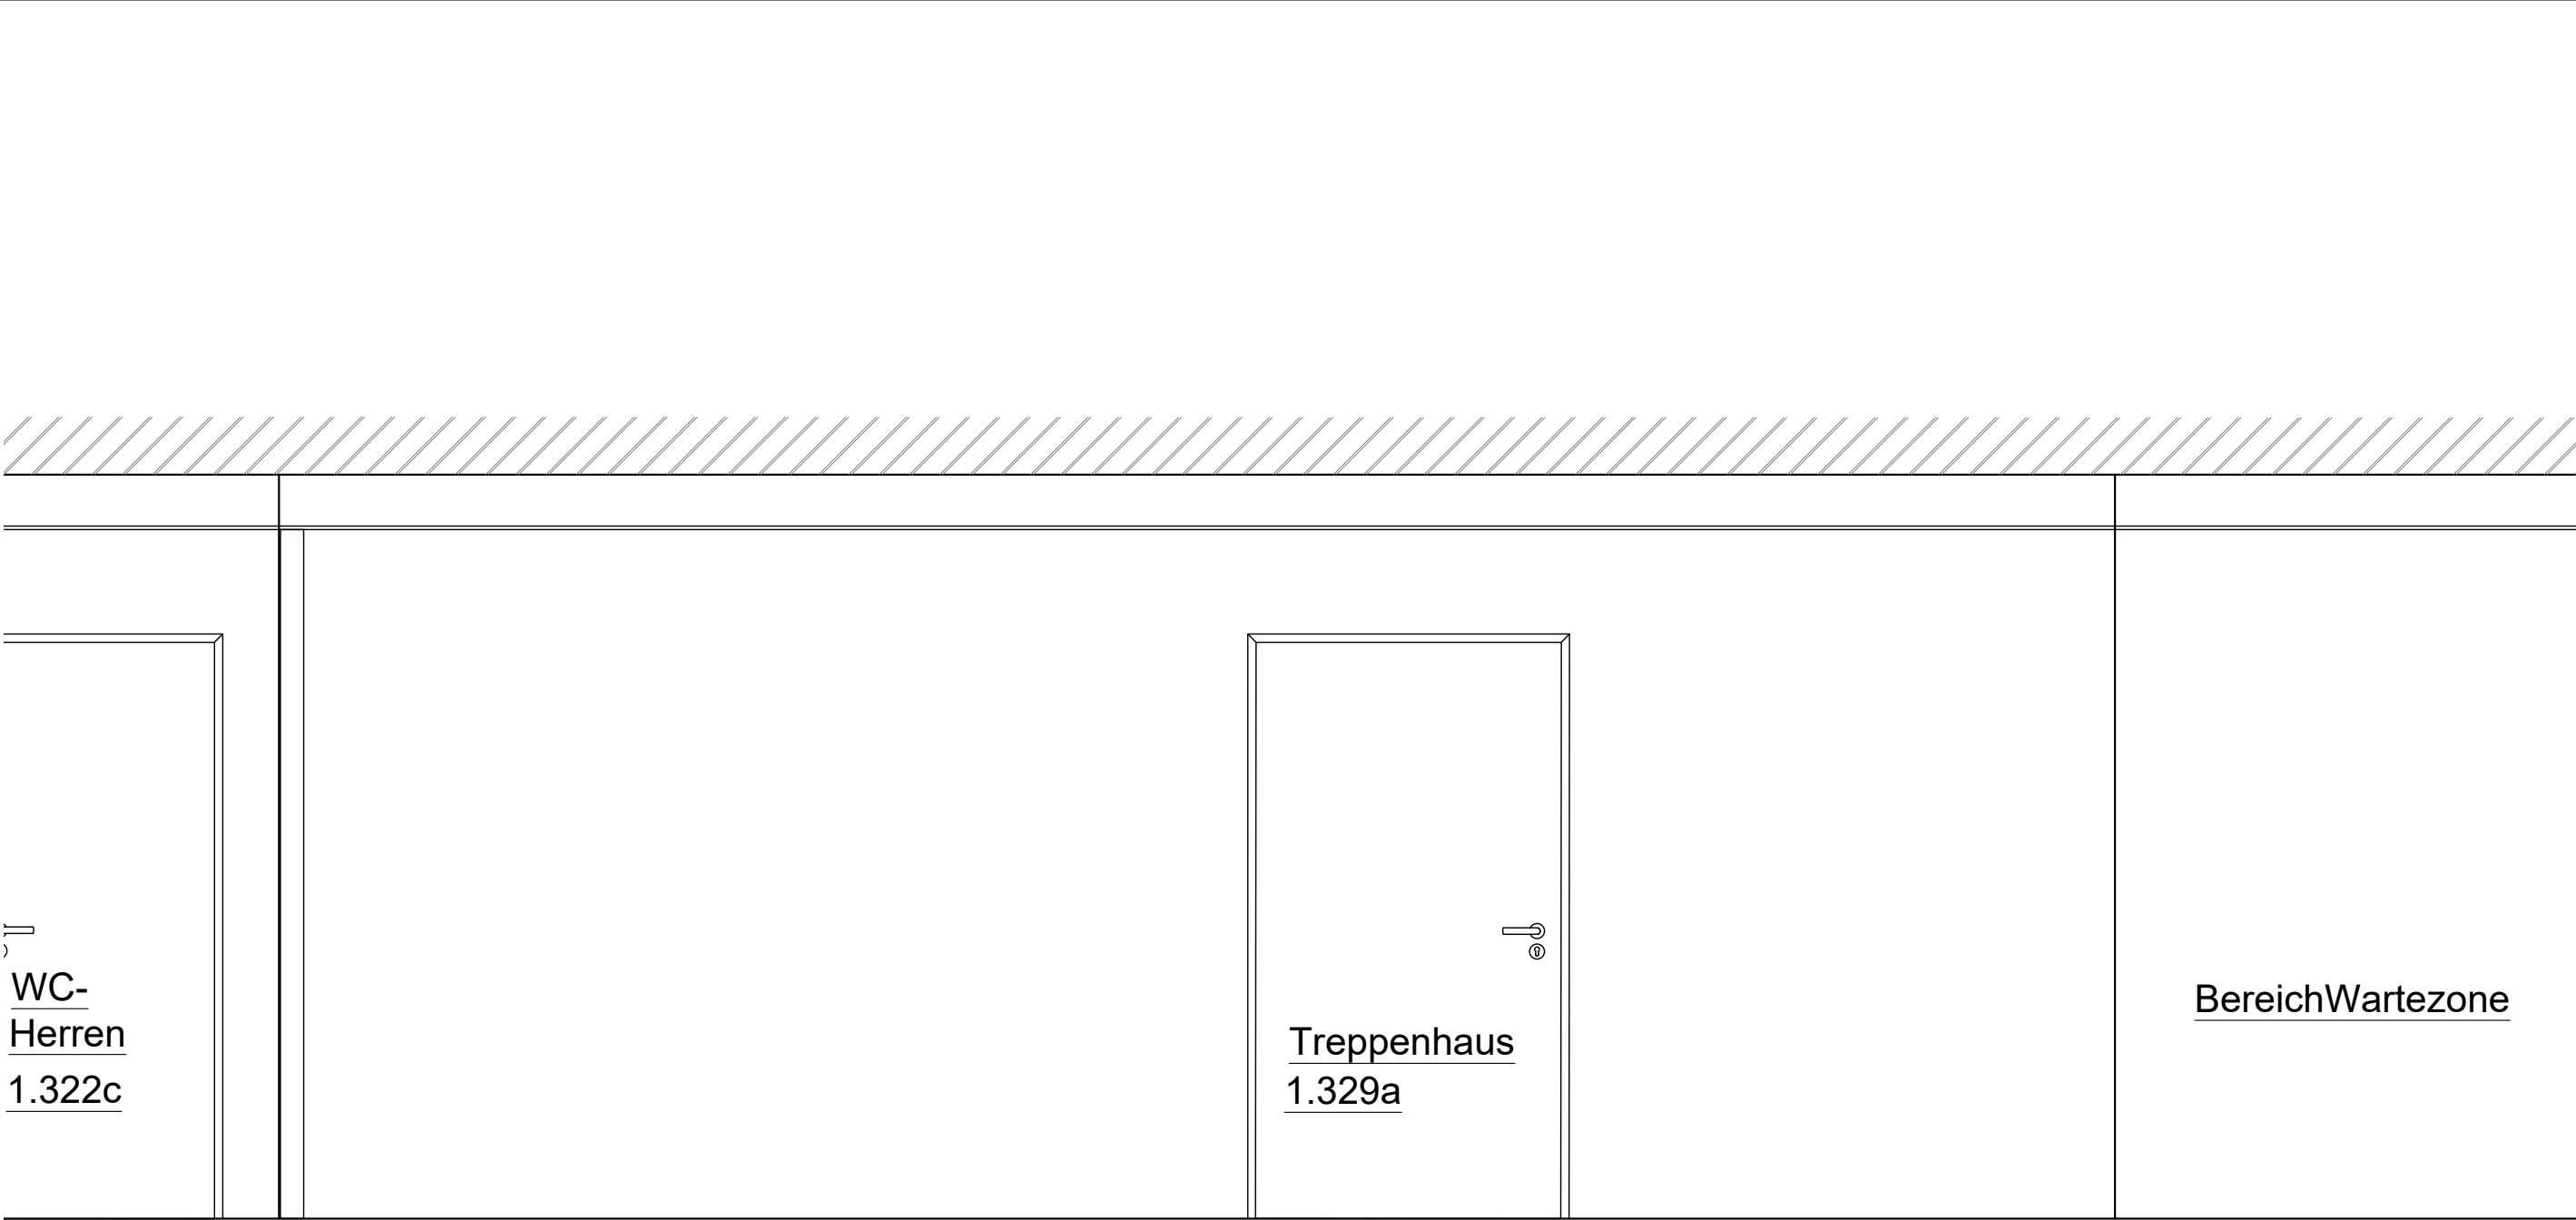

:
.
ACHTUNG: Bestandstüren - Maße sind am Bau zu prüfen. Maße sind mit Gebäudebestand (z.B. Stützen) abzugleichen im Grundriss.

AAB
DIE RAUMKULTUR


AAB DIE RAUMKULTUR
GmbH & Co. KG
Bismarckstr. 42
14195 Potsdam
Deutschland
info@aab-die-raumkultur.de
www.aab-die-raumkultur.de

Legende

Änderungsindex			

Bauvorhaben		
Bauherr/ Kunde		
Adresse Bauvorhaben	Mehrzweckgebäude Lehnitzstr. 42, Oranienburg	
Planinhalt	Flurbereich- Treppenhaus- Blatt 9	
Maßstab	M1:25 - DIN A3	
Gesamtfläche	Gez. am	18.07.2025
Gezeichnet	ago	Best./Kd.

Alle Maße sind an der Baustelle zu prüfen. Unstimmigkeiten sind der Bauleitung unverzüglich mitzuteilen. Bei nicht bearbeiteten Häkchen der Ausführungsphase.
Die Zeichnungen der AAB DIE RAUMKULTUR GmbH & Co. KG sind urheberrechtlich geschützt. Sie dürfen weder vervielfältigt, noch an Dritte weitergegeben werden. Bei Zuwiderhandlungen wird eine Rechnung entsprechend i.H.v.M. gestellt.

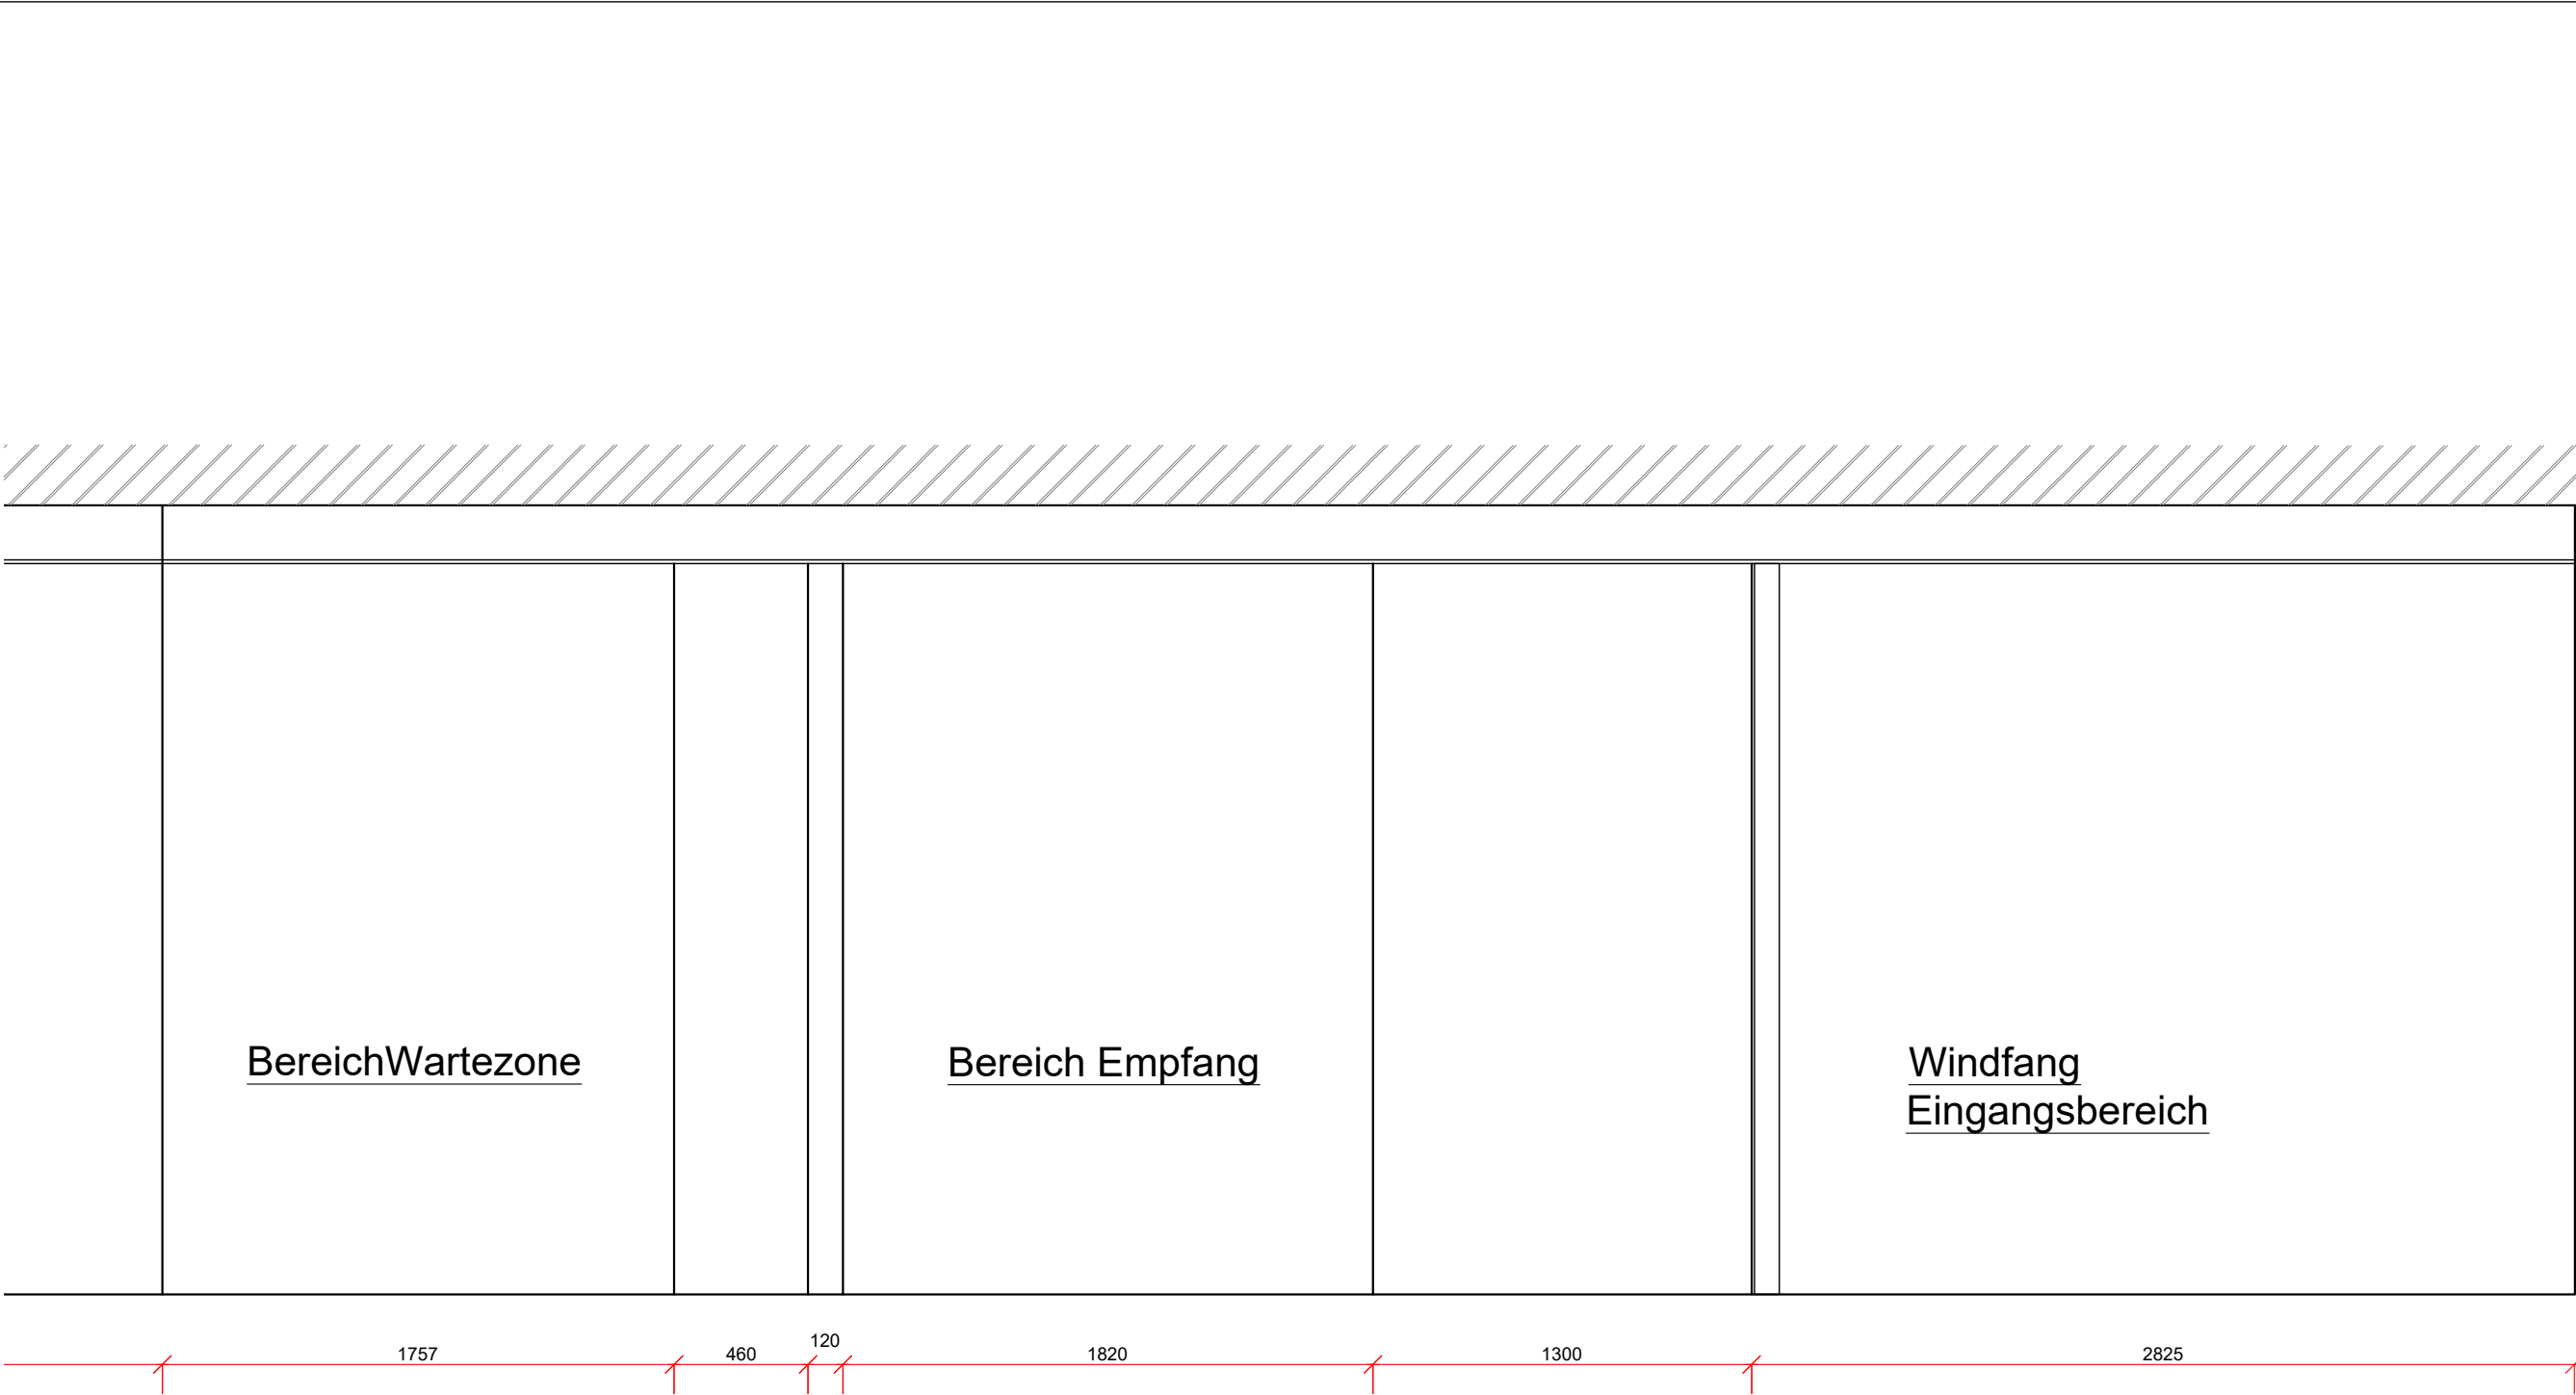

ACHTUNG: Bestandstüren - Maße sind am Bau zu prüfen. Maße sind mit Gebäudebestand (z.B. Stützen) abzugleichen im Grundriss.

AAB

DIE RAUMKULTUR

AAB DIE RAUMKULTUR

GmbH & Co KG

Imperstraße 43

14195 Potsdam

Deutschland

info@aab-die-raumkultur.de

www.aab-die-raumkultur.de

Legende

Änderungsindex

Bauvorhaben

Bauherr/
Kunde

Adresse
Bauvorhaben

Mehrzweckgebäude
Lehnitzstr. 42, Oranienburg

Planinhalt

Flurbereich- Empfang- Blatt 10

Maßstab

M1:25 - DIN A3

Gesamtfläche

Gezeichnet

ago

Best./Kd.

Gez. am

18.07.2025

Alle Maße sind an der Baustelle zu prüfen. Unstimmigkeiten sind der Bauleitung unverzüglich mitzuteilen. Bei nicht bearbeiteten heißt der Ausführungsplan.
Die Zeichnungen der AAB DIE RAUMKULTUR GmbH & Co KG sind urheberrechtlich geschützt. Sie dürfen weder vervielfältigt, noch an Dritte weitergegeben werden. Bei Zuwiderhandlungen wird eine Rechnung entsprechend iHdM gestellt.