

W:\Birkenwerder\Planung von Bauwerken\Angebote\Aufträge\154-Louise-Henriette-Gymnasium, Oranienburg\20250818 Lageplan.dwg-Lageplan RW M1_250+1_100-letzte Änderung:21.08.2025




759

SCHNITT A-A

Mulde M01

Sohle 34.75 mNHN
max. WSp_{T=10a} 35.02 mNHN

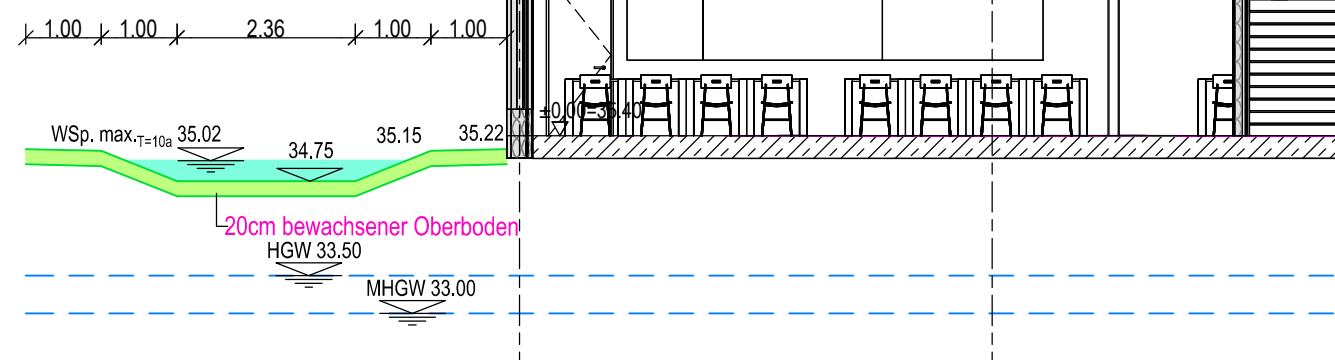

LEGENDE

- Entwässerungsfläche Dach befestigt
- Fahrradstellplätze, Terrasse Sickerpflaster Versickerungsleistung 880 l/(s.ha)
- Grünflächen, die ungesammelt entwässern/versickern
- Böschungflächen
- Wasserfläche im Bemessungsfall (T=10a)
- Regenwasserleitung DN150PP (KG2000) gepl.

Höhensystem: DHHN 2016
Lagesystem: ETRS 89

Grundlagen:
 Amtlicher Lageplan als Lageplan zum Bauantrag Erweiterung Louise-Henrietten-Gymnasium, Dr.-Kurt-Schumacher-Str. 8, 16515 Oranienburg, Landkreis Oberhavel, FB Bauordnung und Kataster, FD Vermessung, Lagebezug ETRS 89, Höhenbezug: DHHN 2016, Oranienburg, Zwischenstand 18.08.2025
 Erweiterung Louise-Henrietten-Gymnasium, Objektbezogener Lageplan, LEITPLAN GmbH, Berlin, 18.08.2025

Nr.	Änderungen	geändert	Name	gepr.

Planungsbüro: DIPL.-ING. FRANK HERRMANN Planung von Bauwerken aller Art Stolper Weg 40 16547 Birkenwerder Tel.: 0176 56 23 96 80 + 03303 21 47 28 email: Herrmann@huwnet.de	Auftraggeber: Landkreis Oberhavel vertreten durch den Landrat Adolf-Dechert-Str. 1 16515 Oranienburg
---	---

Vorhaben: 154 Erweiterung Louise-Henriette-Gymnasium Dr.-Kurt-Schumacher-Str. 8 16515 Oranienburg	Maßstab: 1:250/1:100
Planungsphase: Entwurfsplanung	

Darstellung: Lageplan Entwässerung	Blatt Nr. 02
	Datum 27.08.2025
	Name Herrmann
	Name Herrmann