



Erdgeschoss

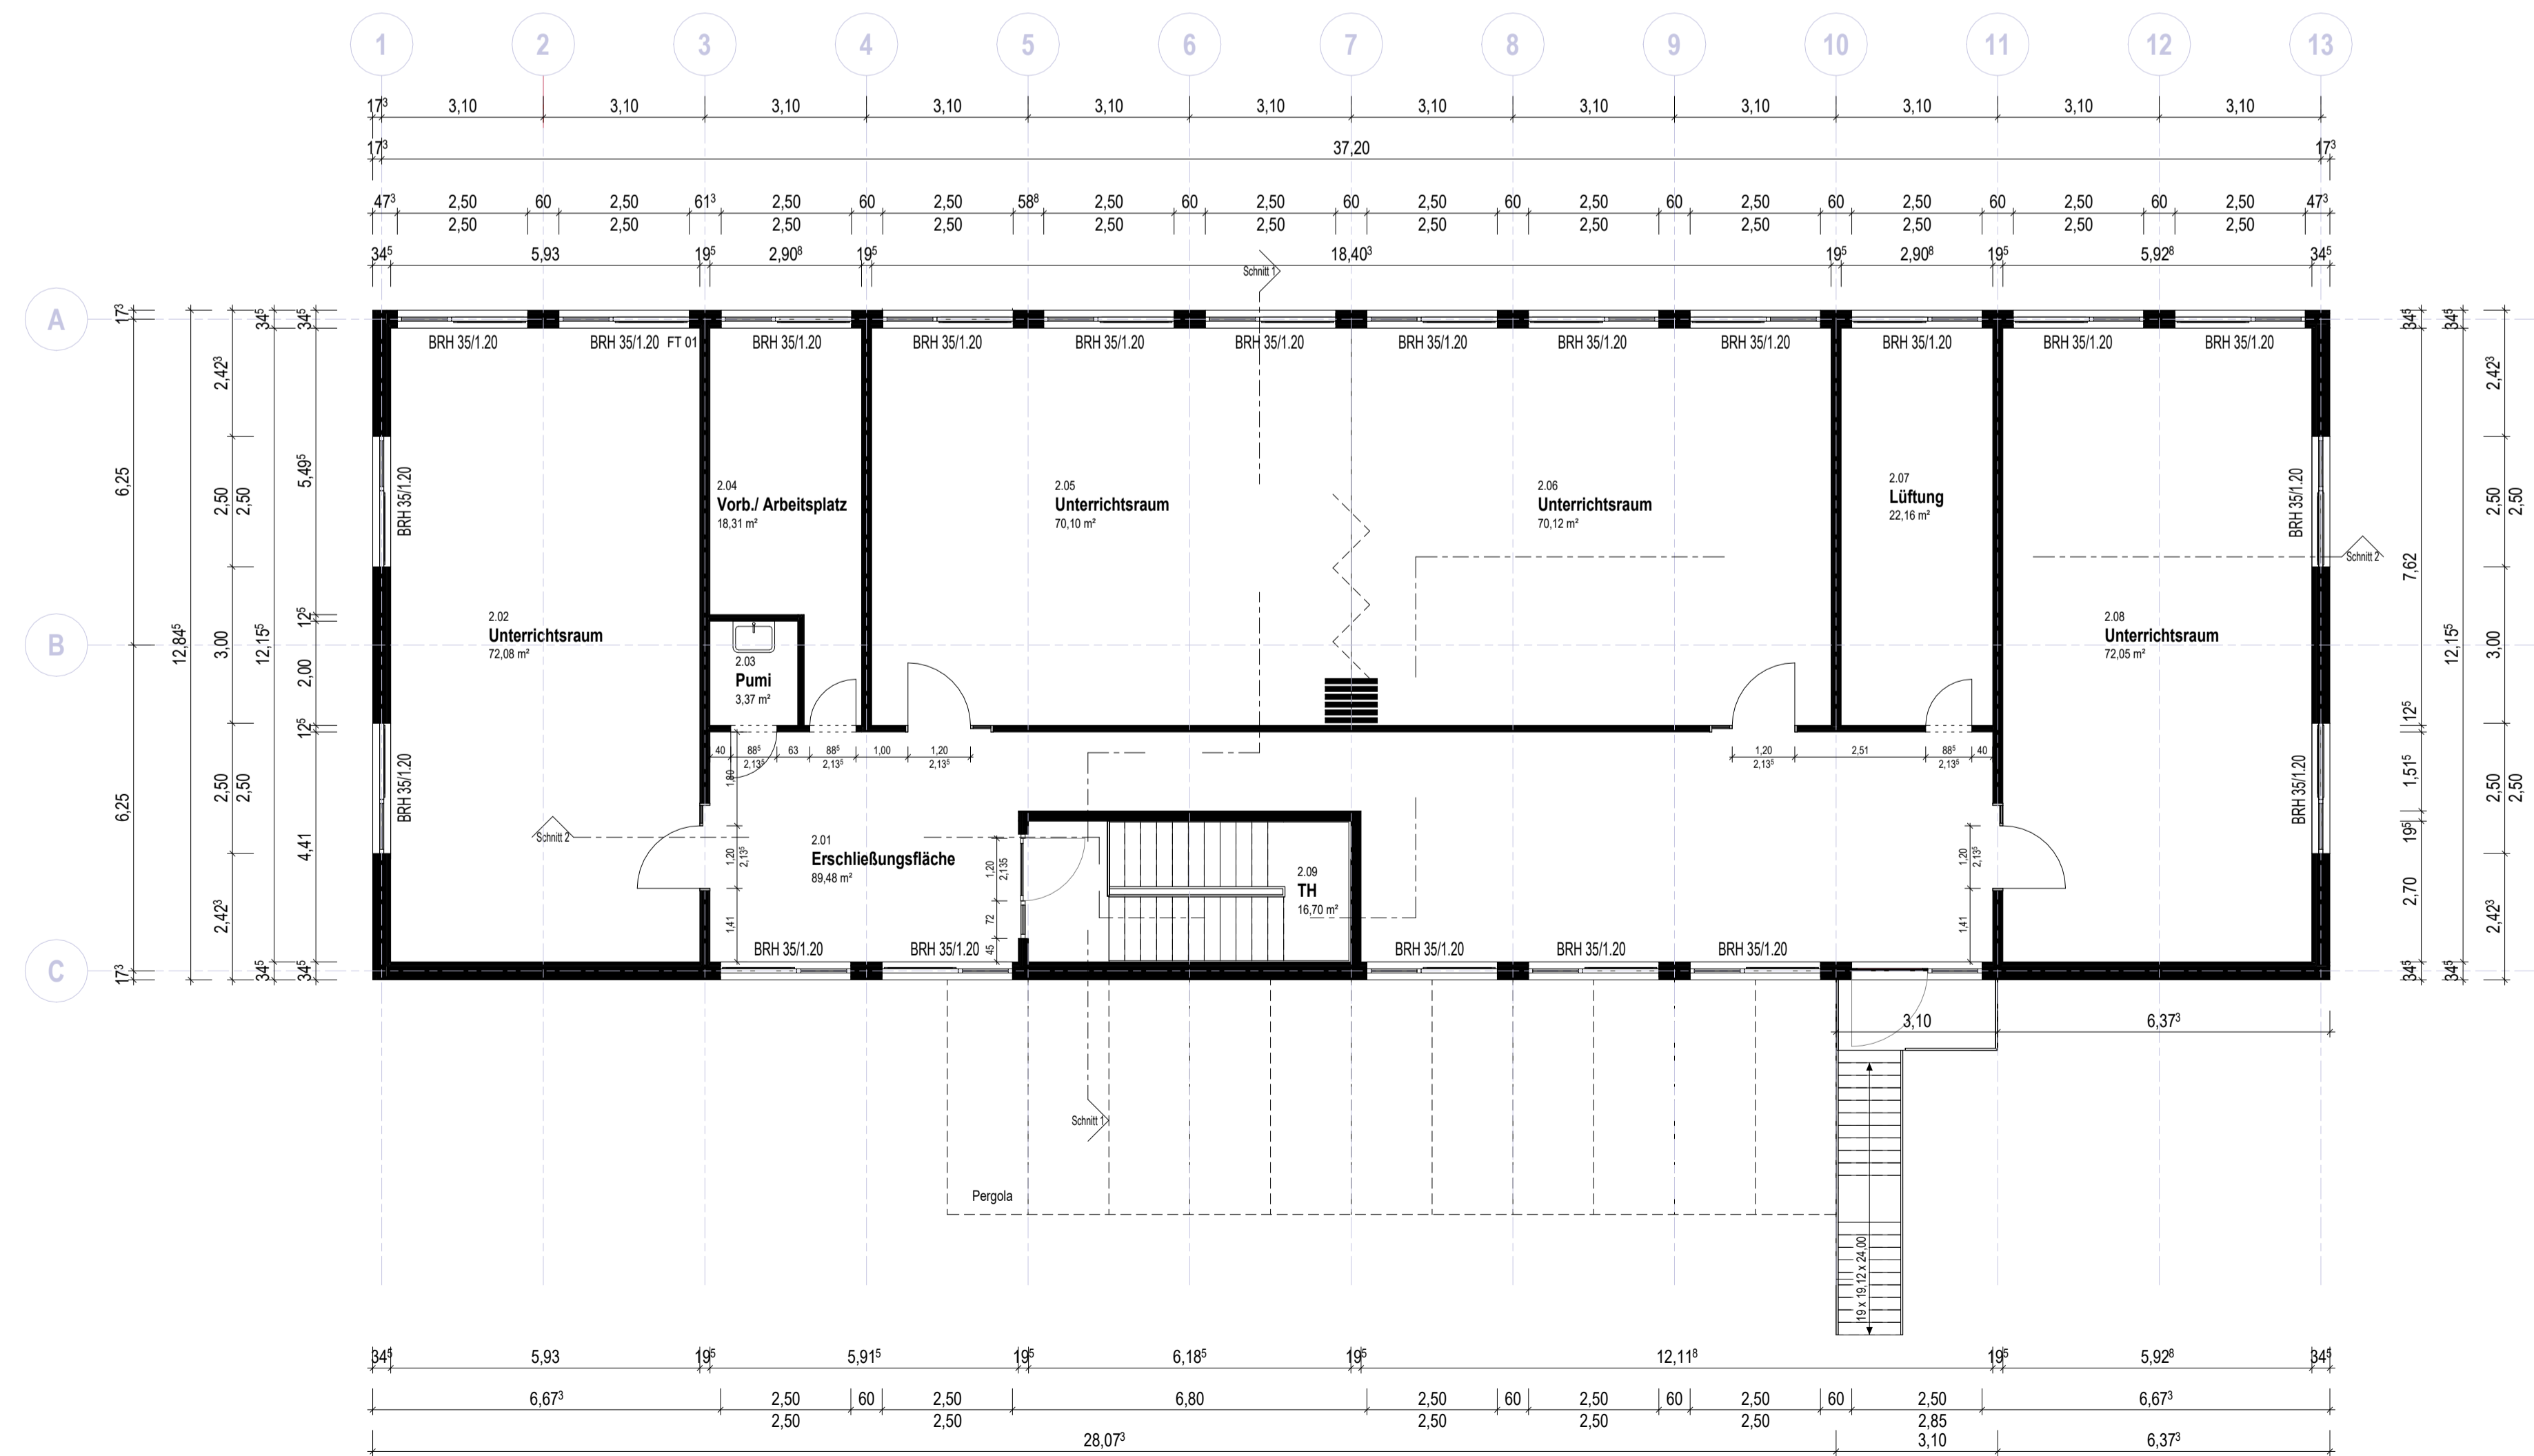

Obergeschoss

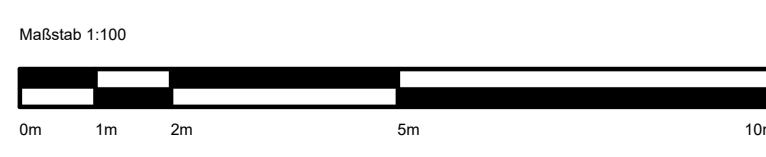

Änderungsliste		
Änderungsnummer	Änderungsbeschreibung	Änderungsdatum

Bauvorhaben				Erweiterung des Louise-Henriette Gymnasiums			
Bauherr				Dr-Kurt-Schumacher-Straße 8 16515 Oranienburg			
Objektplanung Gebäude und Freianlagen				LEITPLAN GmbH Planungs- und Entwicklungsgesellschaft Uhlandstraße 97, 10715 Berlin Tel 030 / 2967 2330 Fax 030 / 2967 2339 mail@leitplan.com			
Planinhalt				Genehmigungsplanung Grundrisse EG und OG			
gezeichnet LH	Datum 30.07.2025	Maßstab 1 : 100	Plannummer	LHG_G_G_01			
geprüft CS	Datum 30.07.2025	Index	Plangröße DIN A1				
FREIGABE PLANVERFASSER				FREIGABE BAUHERR			
LEITPLAN GmbH Nr. BA 3609-11-1-A Brandenburgische Architektenkammer				Landkreis Oberhavel			
Datum	Unterschrift, Stempel	Datum	Unterschrift, Stempel				