

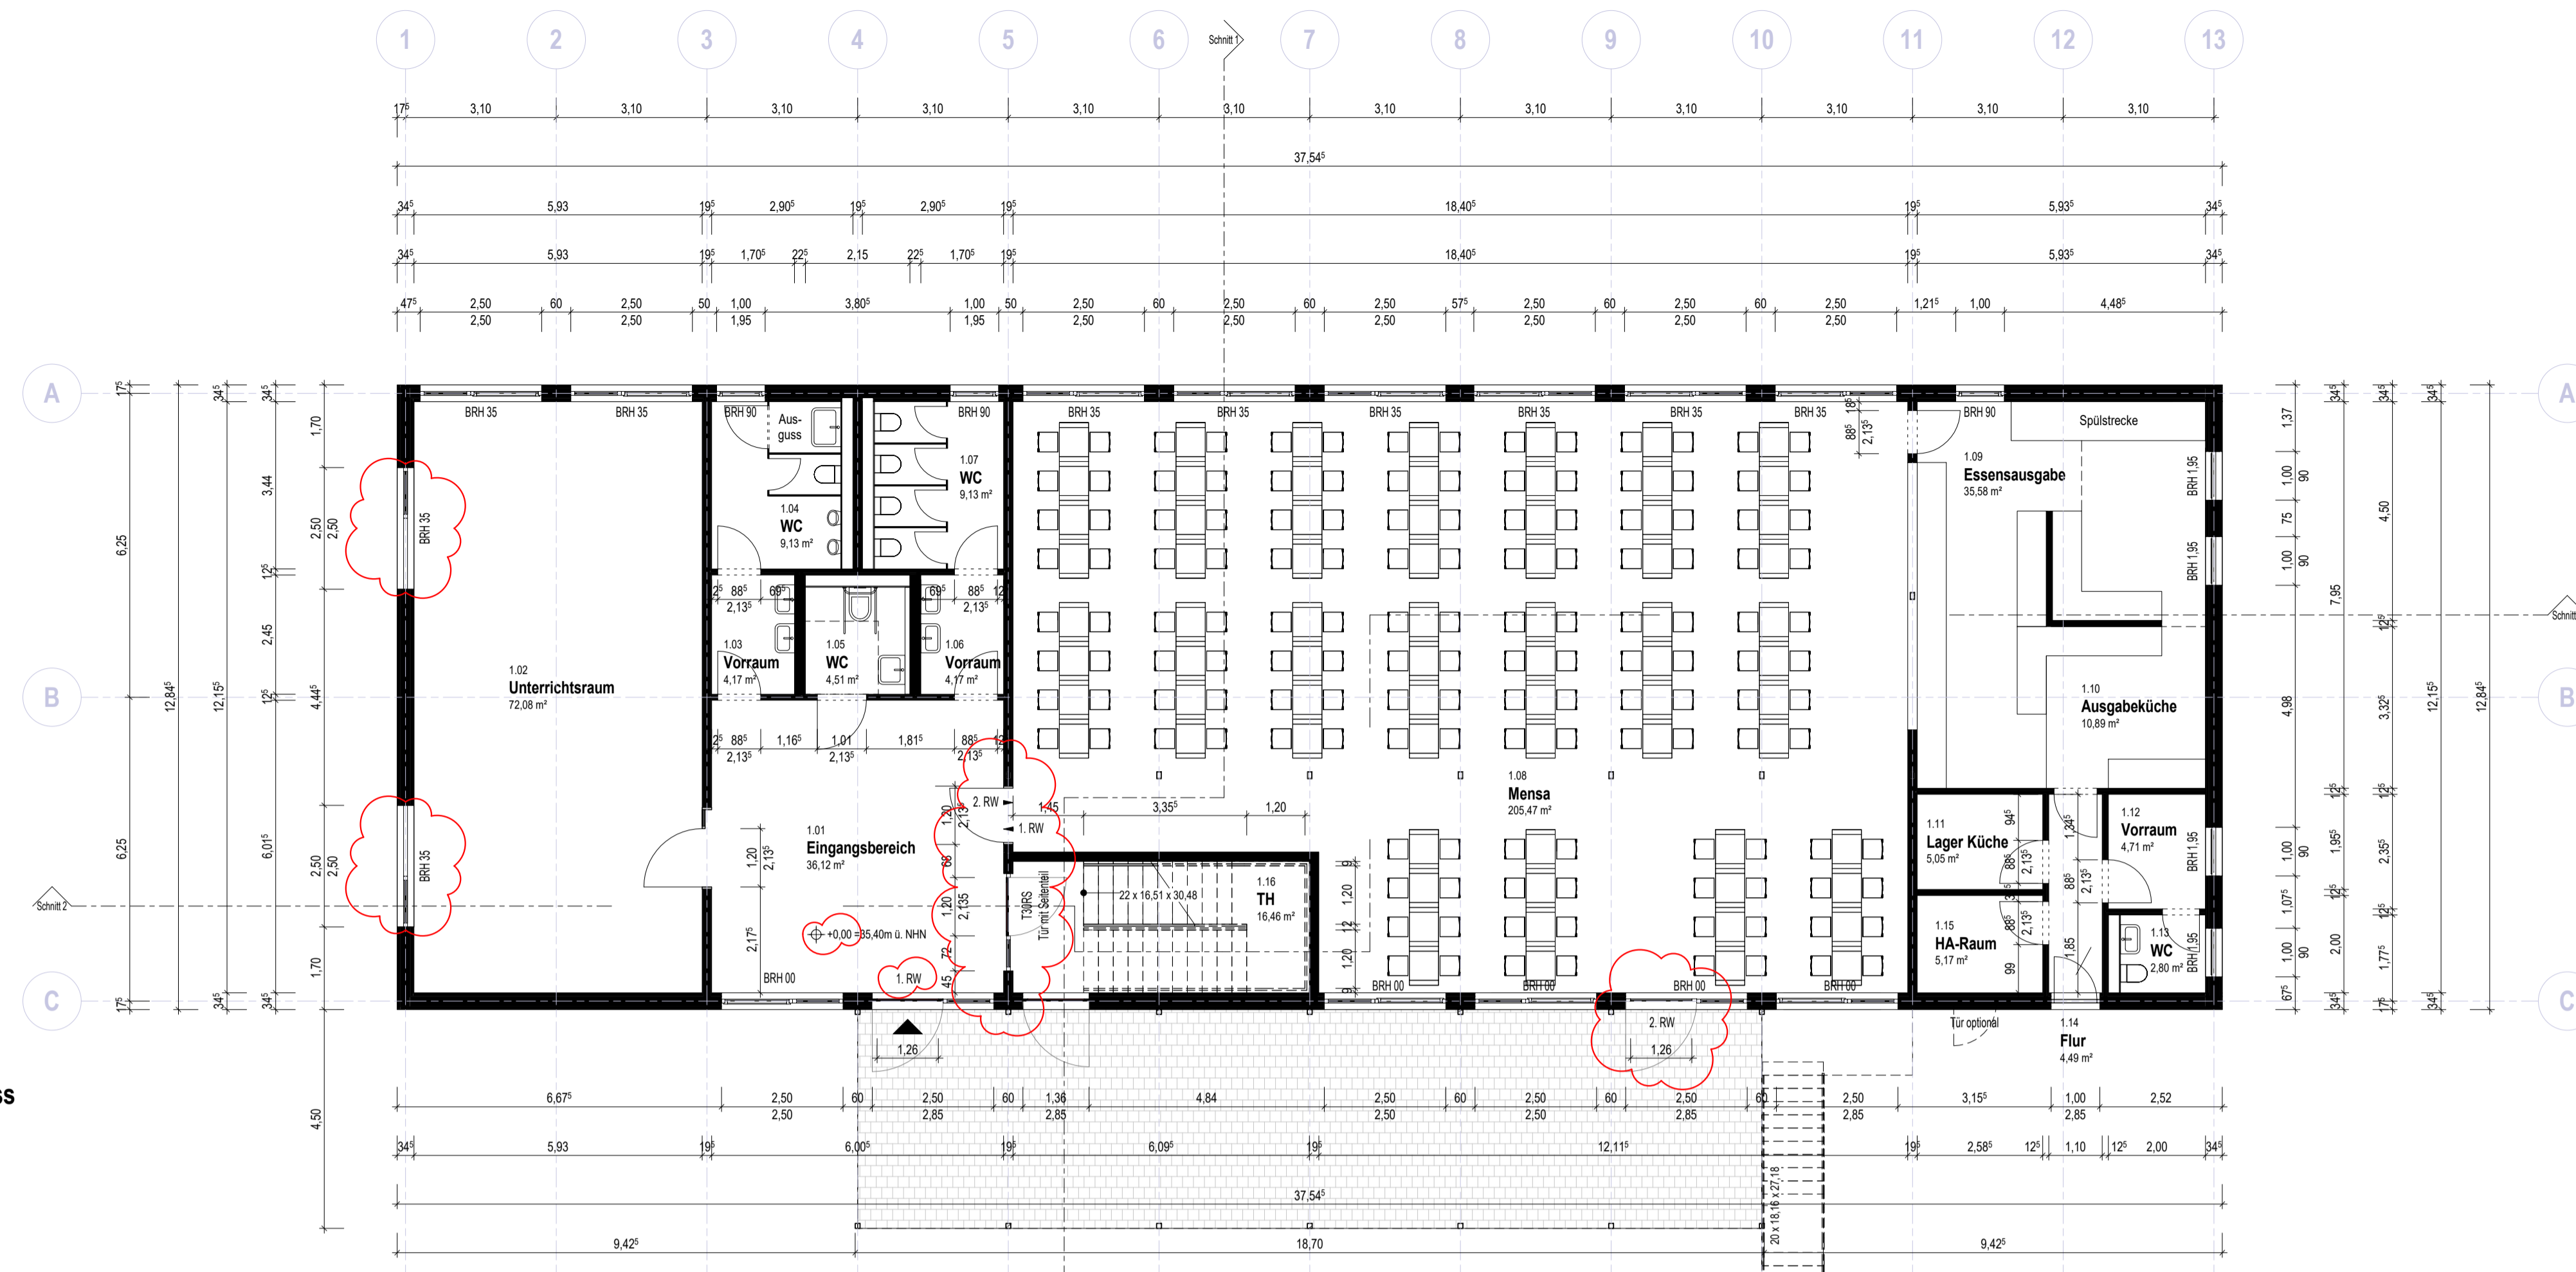


Erdgeschoss

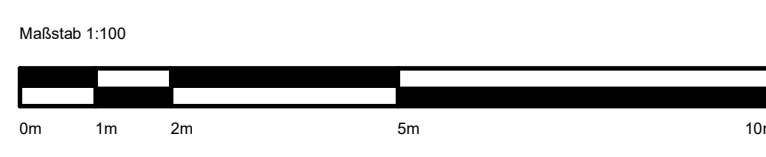

Obergeschoss

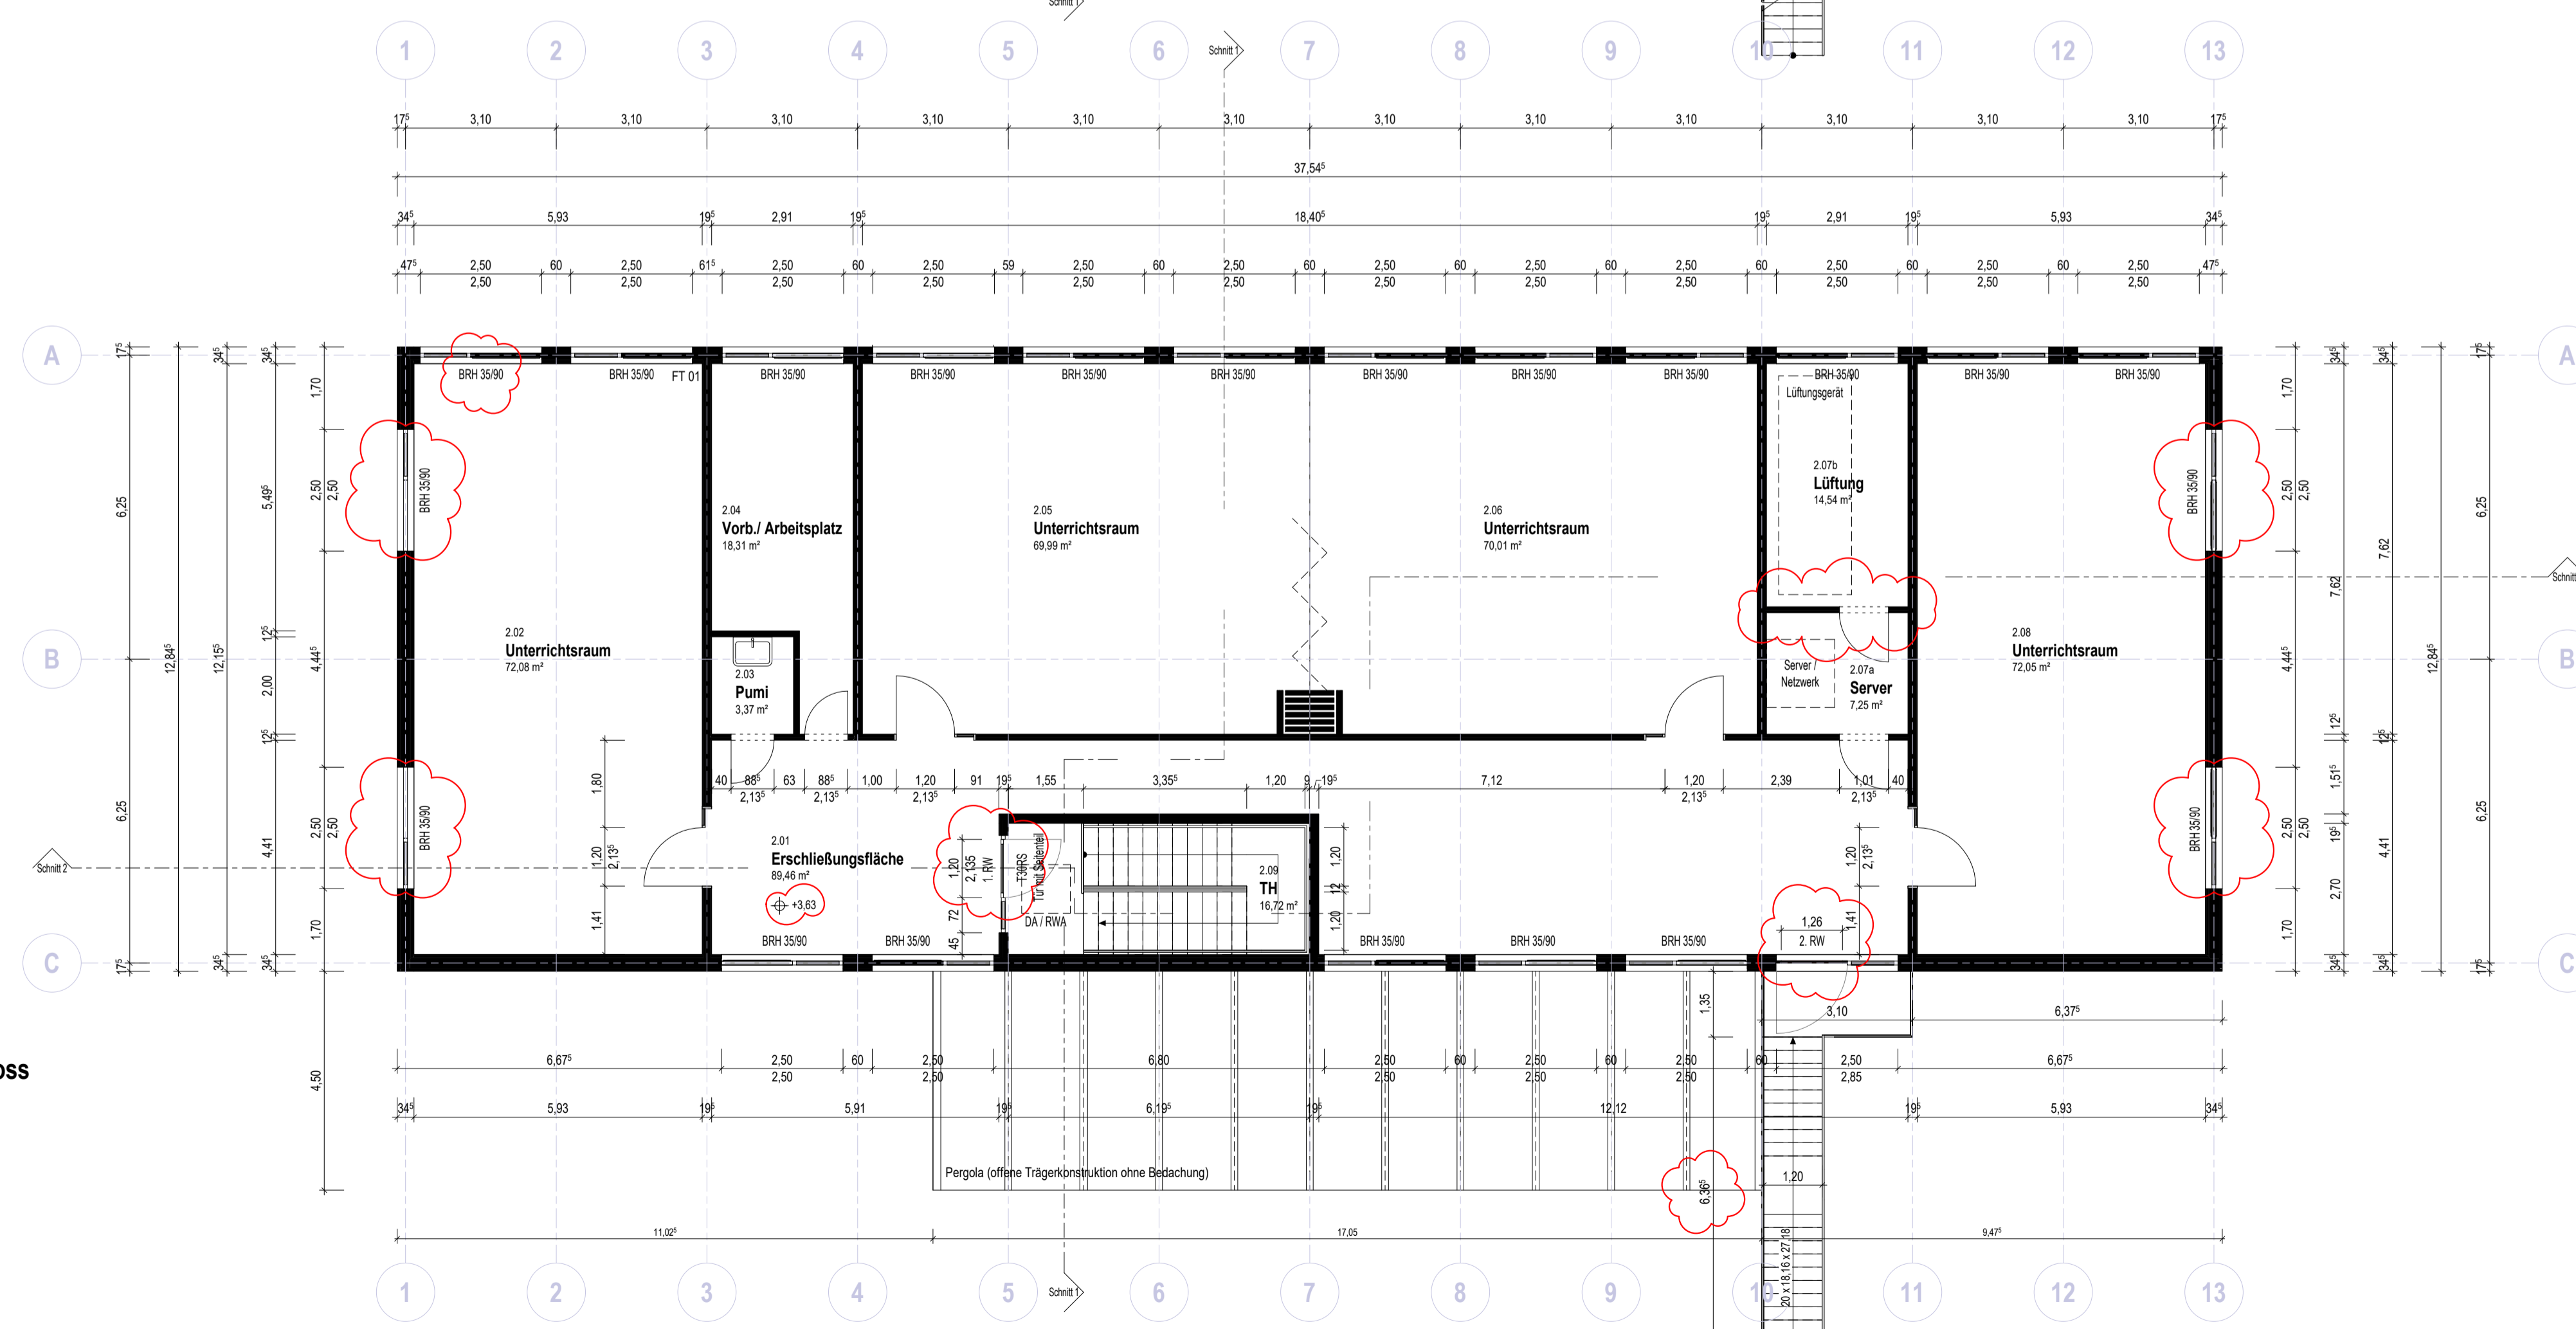

Änderungsliste		
Änderungsnummer	Änderungsbeschreibung	Änderungsdatum
B	Wand neu Technikraum. Verschiebung der Fenster an den Giebelseiten	28.10.2025
A	Vermaßung der Treppen, Vermaßung der Türen und Fenster in Rettungswegen, Kennzeichnung des 1. und 2. Rettungswegs, Vermaßung der Terrasse, Höhenordinaten in Grundrissen, Angaben der Fensterabsicherung, Höhenvermaßung in den Schnitten	15.10.2025

Bauherr		<b>Erweiterung des Louise-Henriette Gymnasiums</b>	
Bauherr		Dr-Kurt-Schumacher-Straße 8 16515 Oranienburg	
Bauherr		Landkreis Oberhavel	
Bauherr		Adolf-Decher-Str. 1, 16515 Oranienburg Tel 03301 / 601-0, mail@oberhavel.de	
Objektplanung Gebäude und Freianlagen		<b>LEITPLAN GmbH</b> Planungs- und Entwicklungsgesellschaft Uhlandstraße 97, 10715 Berlin Tel 030 / 2967 2330 Fax 030 / 2967 2339 mail@leitplan.com	
Planinhalt		Genehmigungsplanung <b>Grundrisse EG und OG</b>	
gezeichnet LH	Datum 01.09.2025	Maßstab 1 : 100	Plannummer
geprüft CS	Datum 01.09.2025	Index B	Plangröße DIN A1
FREIGABE PLANVERFASSER LEITPLAN GmbH Nr. BA 3659-11-1-A Brandenburgische Architektenkammer		FREIGABE BAUHERR Landkreis Oberhavel	
Datum	Unterschrift, Stempel	Datum	Unterschrift, Stempel