


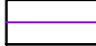
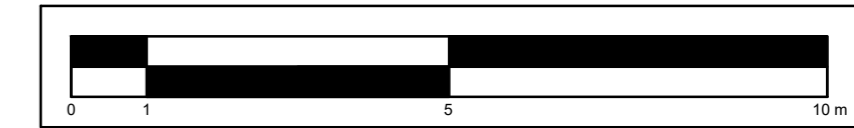


Legende

-  Mauerwerk
-  Neu
-  Abbruch
-  Trockenbau neu F 90



Datum	Änderung

Leistungsphase:
AUSFÜHRUNGSPLANUNG

Bauvorhaben:
Brandschutztechnische Ertüchtigung Geschwister - Scholl - Oberschule
Dresdener Straße 9 in 01945 Ruhland

Planungsbüro:
BiKo planen + überwachen
Dipl.-Ing. (FH) Annett Birkigt
Bahnhofstraße 28
01968 Senftenberg
Tel.: 03573 / 70820
Fax: 03573 / 708214
Mail: sfb@biko-planung.de

Birkigt
planen + überwachen


Datum / Unterschrift Entwurfsverfasser

Bauherr / Vertreter:
Amt Ruhland
Amt für Bauen und Geoinformation
Ansprechpartner: Gabriele Haschick
Rudolf-Breitscheid-Straße 4
01945 Ruhland
Tel.: 035752 / 3723
Fax: 035752 / 2097
Mail: hochbau@amt-ruhland.de

Datum / Unterschrift Bauherr

Planbezeichnung: **Grundriss Dachgeschoss - Umbau** Maßstab: **1: 100**

Projektnummer: BiKo 2418	Unterlage: 3	Blatt: 4	Datum: 10.03.2026	Planverfasser: Dipl.-Ing. (FH) K. Müller-Groba
------------------------------------	------------------------	--------------------	-----------------------------	---