


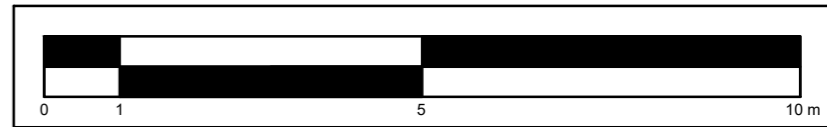


Legende

-  Mauerwerk
-  Neu
-  Abbruch



Datum	Änderung

Leistungsphase:
AUSFÜHRUNGSPLANUNG

Bauvorhaben:
**Brandschutztechnische Ertüchtigung Geschwister - Scholl - Oberschule
Dresdener Straße 9 in 01945 Ruhland**

Planungsbüro:
BiKo planen + überwachen
Dipl.-Ing. (FH) Annett Birkigt
Bahnhofstraße 28
01968 Sentenberg
Tel.: 03573 / 70820
Fax: 03573 / 708214
Mail: sfb@biko-planung.de



Datum / Unterschrift Entwurfsverfasser

Bauherr / Vertreter:
Amt Ruhland
Amt für Bauen und Geoinformation
Ansprechpartner: Gabriele Haschick
Rudolf-Breitscheid-Straße 4
01945 Ruhland
Tel.: 035752 / 3723
Fax: 035752 / 2097
Mail: hochbau@amt-ruhland.de

Datum / Unterschrift Bauherr

Planbezeichnung:
Grundriss Obergeschoss - Umbau

Maßstab:
1: 100

Projektnummer: **BiKo 2418** Unterlage: **3** Blatt: **3** Datum: **10.03.2026** Planverfasser: **Dipl.-Ing. (FH) K. Müller-Groba**