

Dachgeschoss  
(Abstellbereich)



**LEGENDE:**

- Außenwände:  
Ytong ThermStandard, Porenbeton-Mauerwerk  
PP 2-0,35 λ=0,09, DM d=36,5cm  
gem. GEG Nachweis
- Innenwände:  
PP 2-0,35 λ=0,09, DM d=36,5cm
- Innenwände:  
PP 4-0,50 DM d=24cm

- T30 - Tür feuerhemmend
- ds - dicht- und selbstschließend
- rd+s - rauchdicht und selbstschließend
- NA - Notausgang
- 2.RW - 2. Rettungsweg

Diese Entwurfszeichnung enthält nicht alle Einzelheiten bzw. Vermaßeungen. Sie ist nicht als Ausführungsgrundlage geeignet. Ausgeführt wird nur nach Ausführungszeichnungen und den dazugehörigen Leistungsverzeichnissen bzw. Aufträgen an die Bauunternehmer.

Hinweis:  
Brandschutznachweis nach § 8 BtgbauVotIV erfolgt in einem separaten Brandschutzkonzept

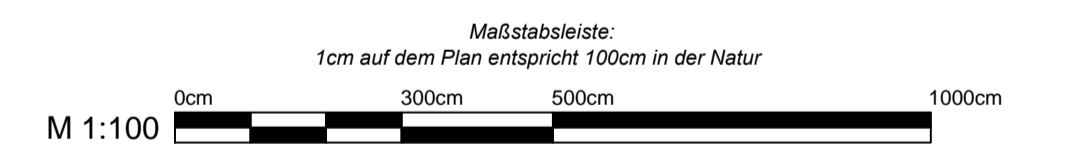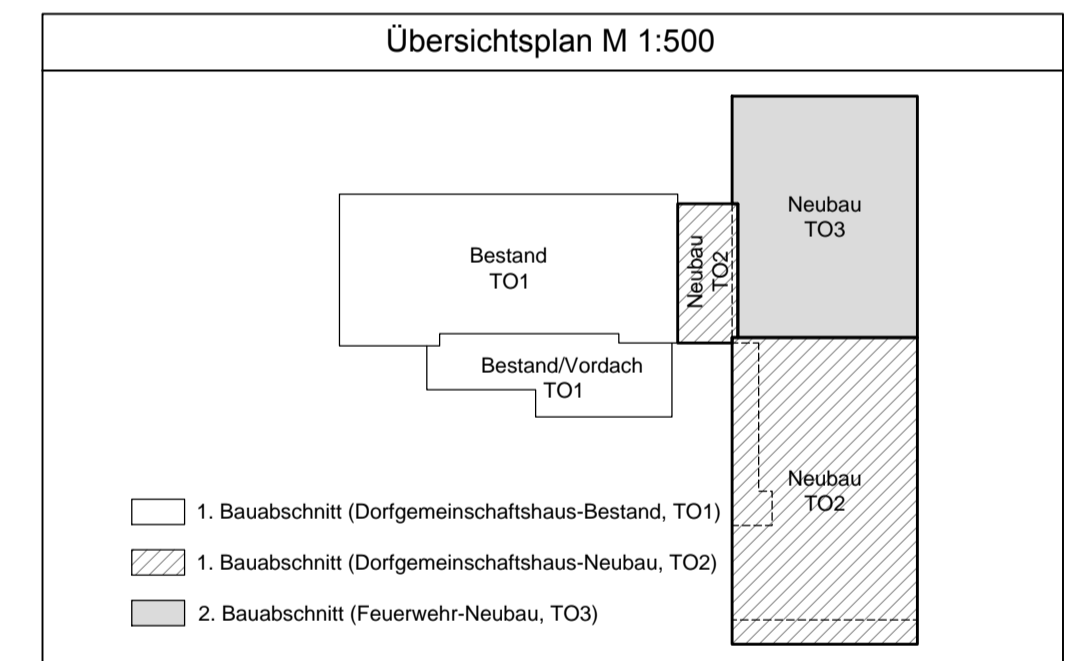

c			
b			
a			
Index	Art der Änderung und Ergänzung	Datum	Zeichen

Gebäudeeinordnung im Höhensystem: **OK FFB EG ±0,00 = 57.95 DHN2016**

Bauherr:	Amt Burg (Spreewald) für die Gemeinde Schmogrow-Fehrow Hauptstraße 46 03096 Burg (Spreewald) Tel.: 035603 / 682-48	Unterschrift Bauherr									
Entwurfsverfasser:	EPB Entwurfs- und Planungsbüro GmbH August-Bebel-Str. 14, 03185 Peitz Tel.: 035601 / 31229 Fax: 035601 / 339001 e-mail: info@epb-peitz.de	Unterschrift Entwurfsverfasser									
Projekt/ Bauort:	<b>Umbau eines Sportlerheimes zum          multifunktionalen Dorfgemeinschaftshaus mit          Feuerwehranbau im OT Fehrow</b> Hauptstraße 7, 03096 Schmogrow-Fehrow, OT Fehrow	<table border="1" style="font-size: 8px;"> <tr> <td>bearbeitet</td> <td>02.08.2022</td> <td>Keuchler</td> </tr> <tr> <td>gezeichnet</td> <td></td> <td></td> </tr> <tr> <td>geprüft</td> <td></td> <td></td> </tr> </table>	bearbeitet	02.08.2022	Keuchler	gezeichnet			geprüft		
bearbeitet	02.08.2022	Keuchler									
gezeichnet											
geprüft											
Phase/ Zeichnung:	Entwurfsplanung <b>Grundriss Dachgeschoss          (Abstellbereich)</b>	Maßstab 1:100 Bl.-Nr.: 4									