




ANSICHT A

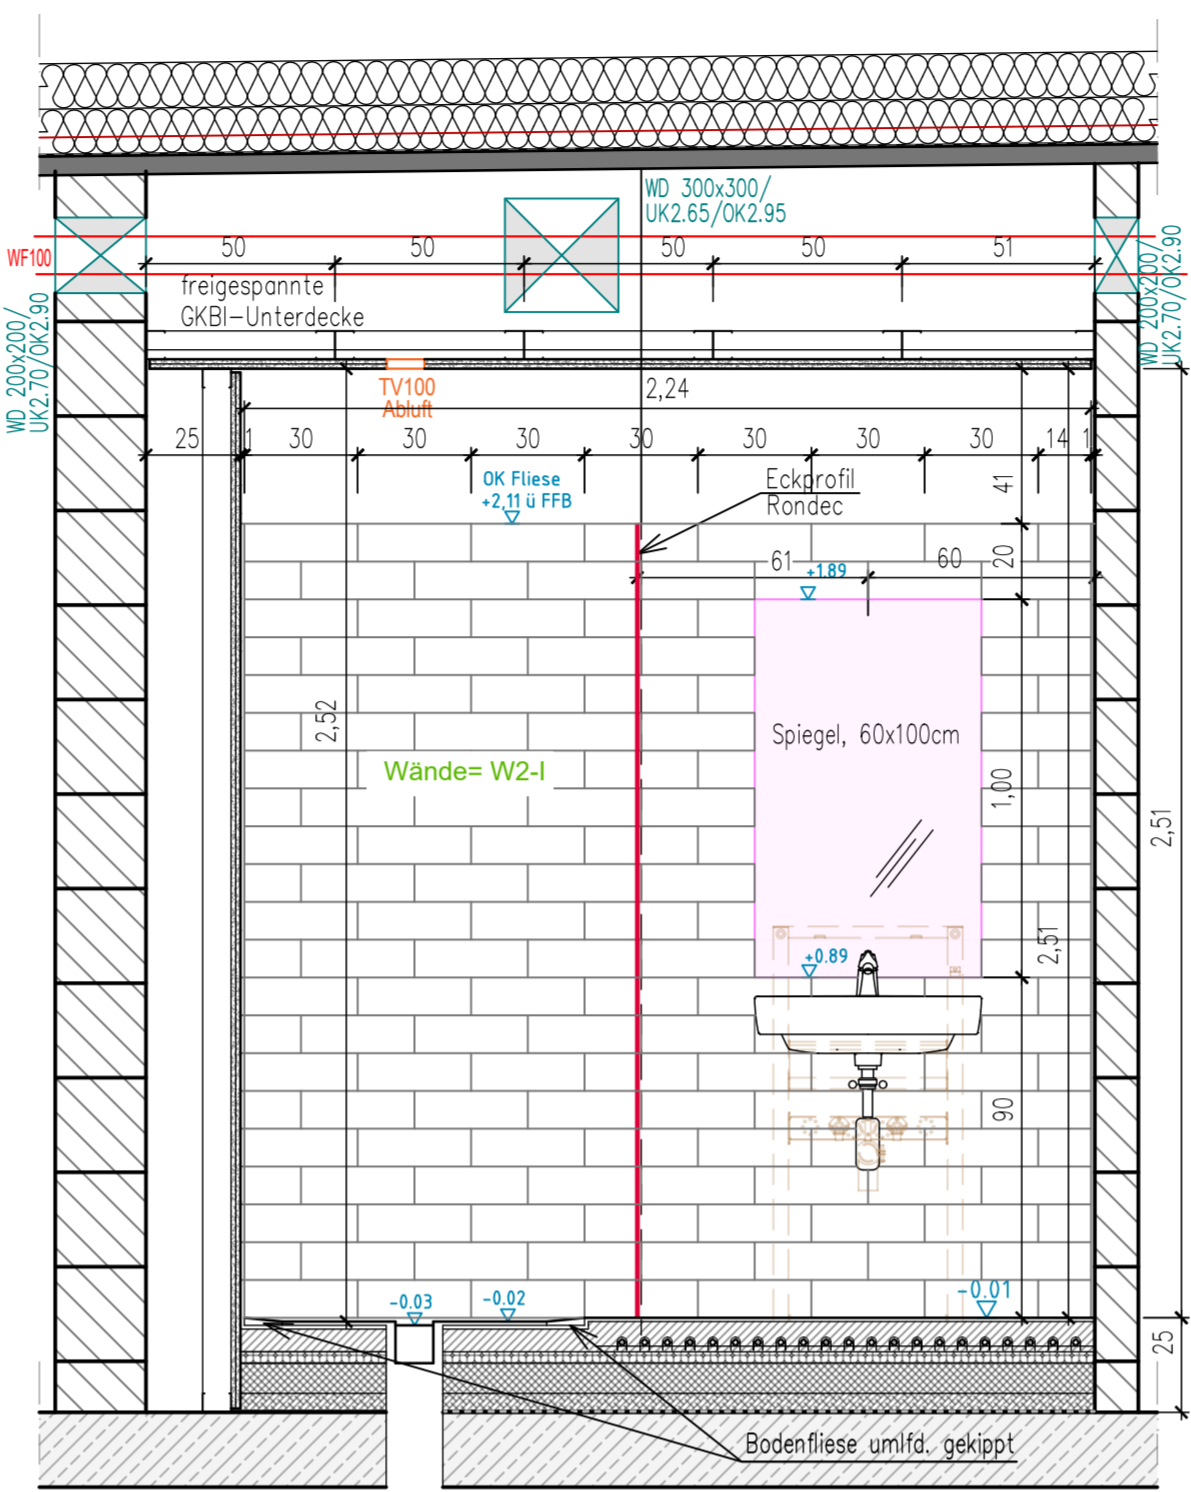

ANSICHT B

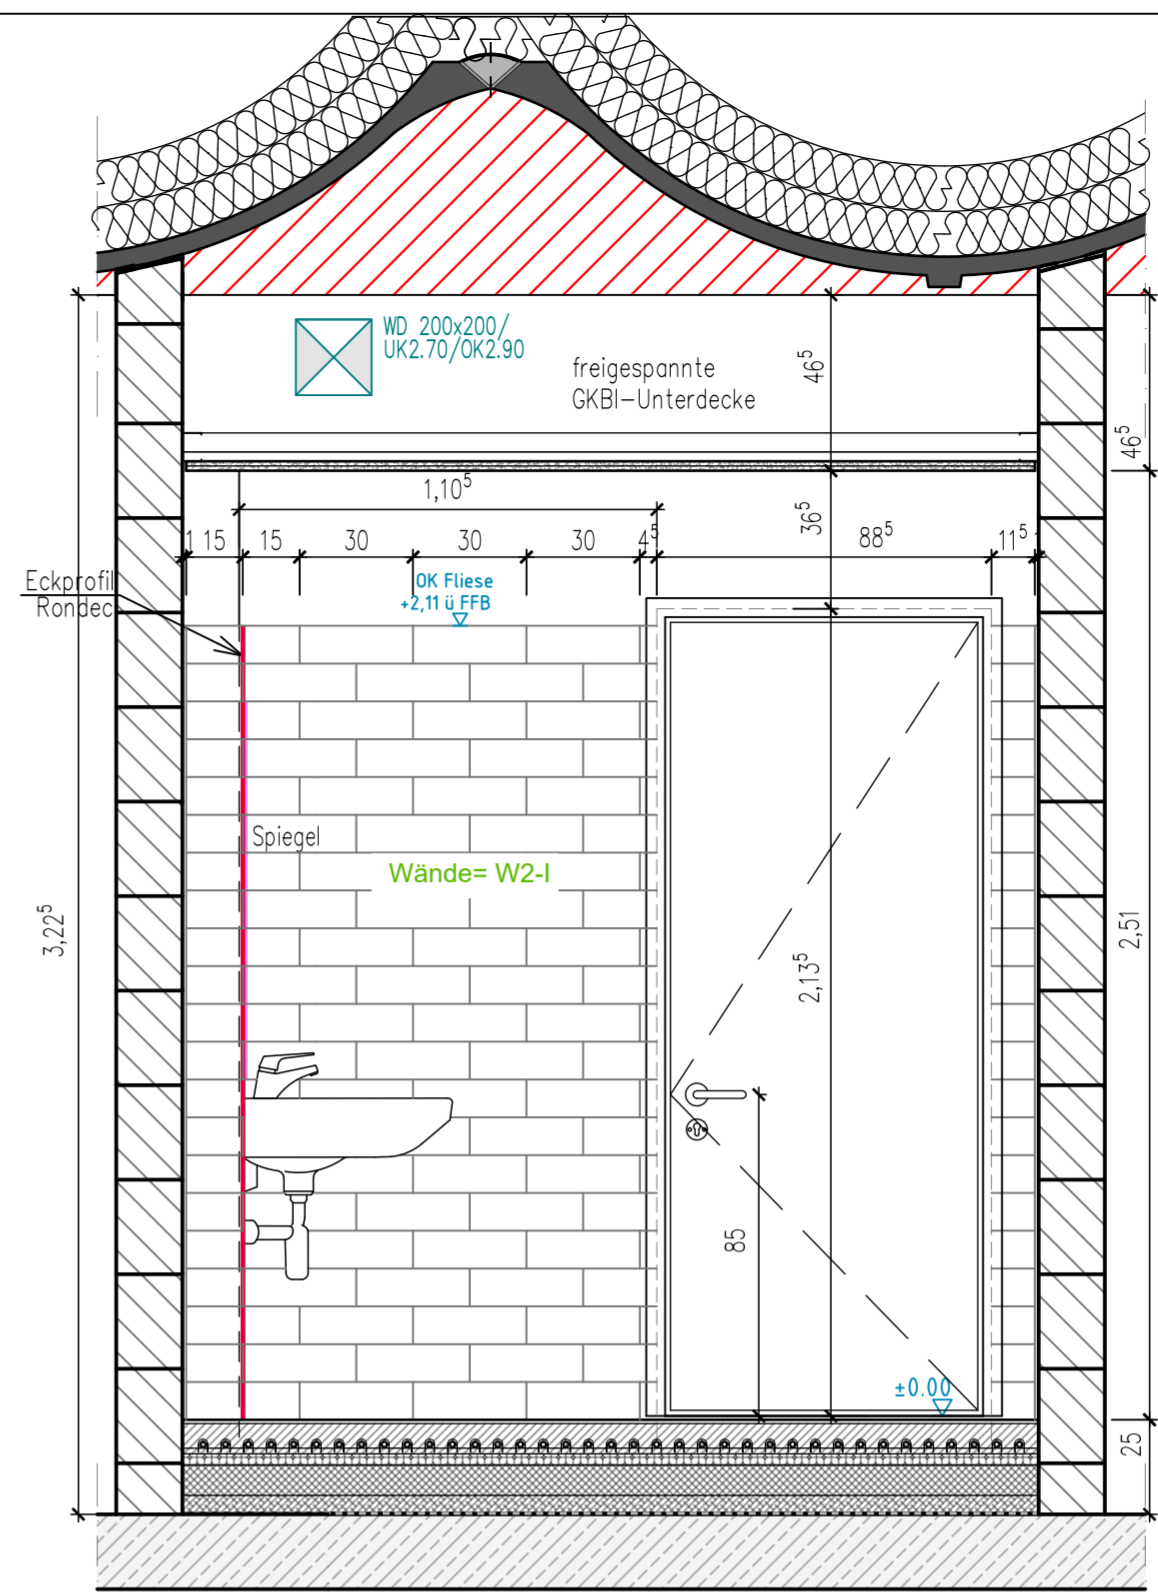

ANSICHT C

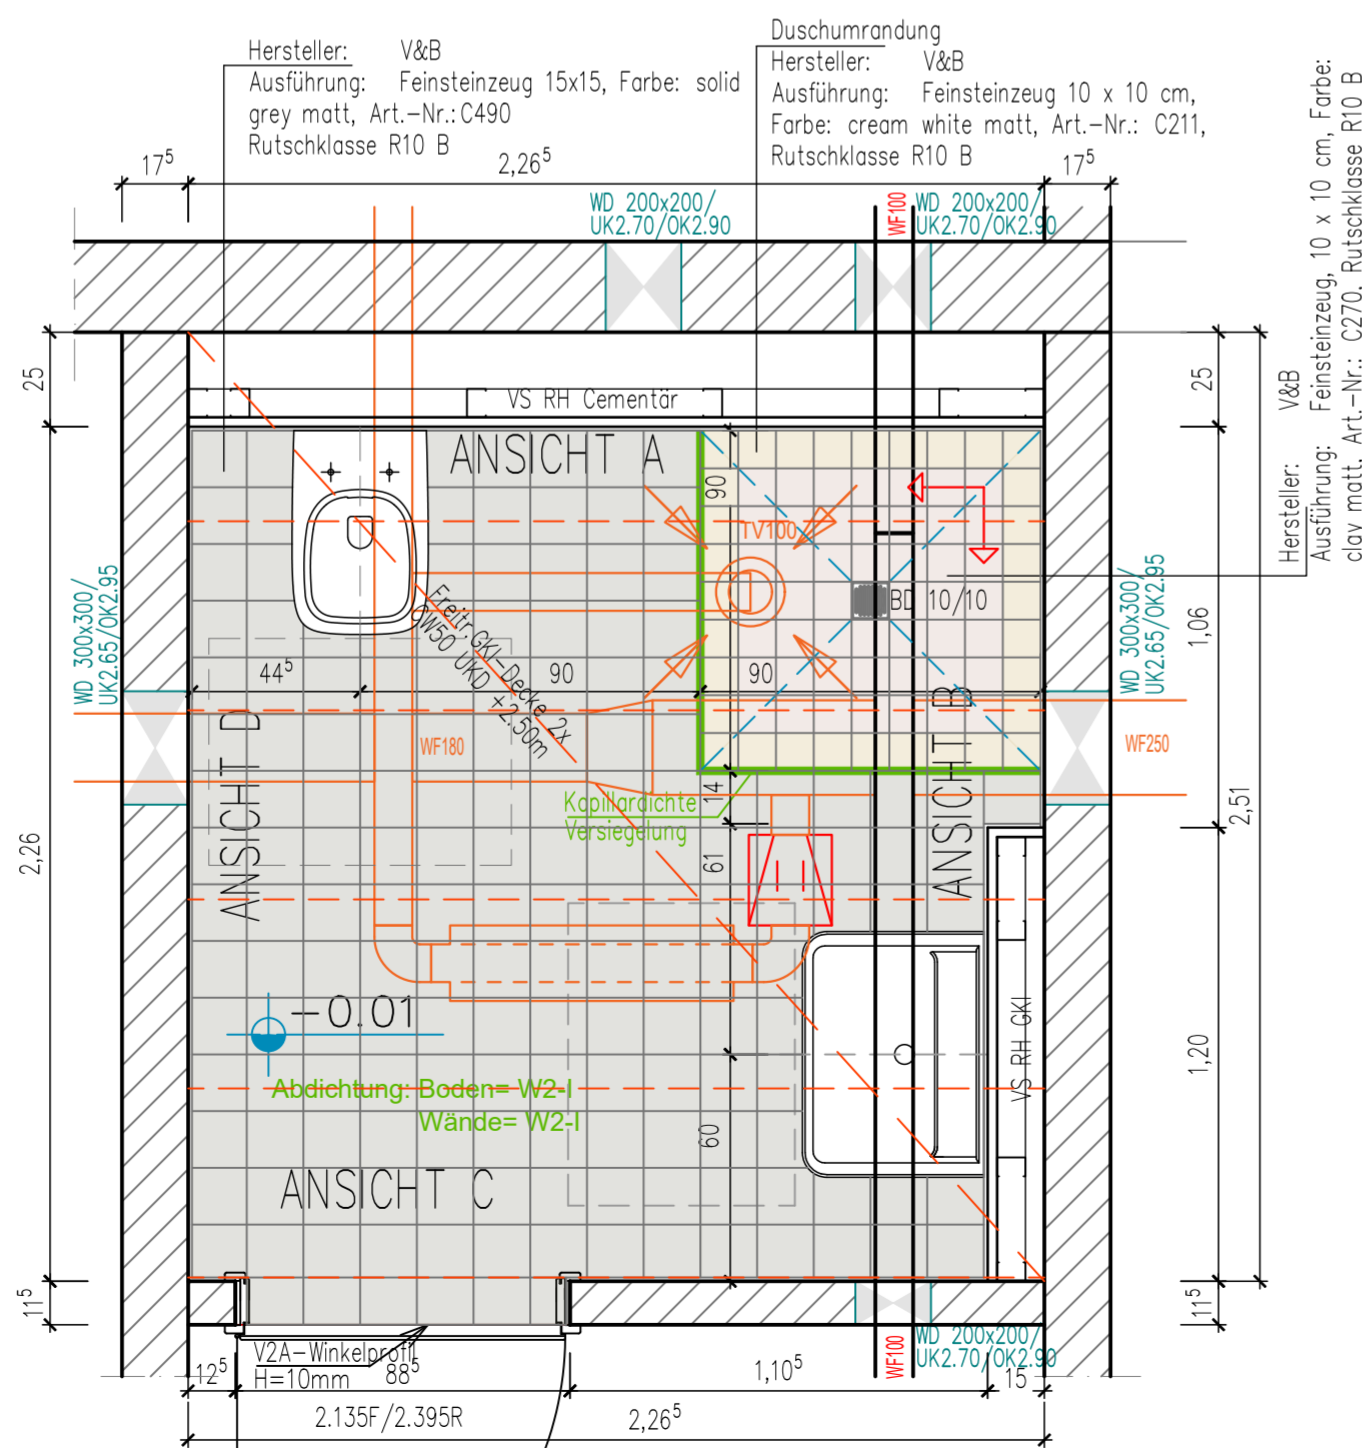


ANSICHT A

ANSICHT B

ANSICHT C

ANSICHT D

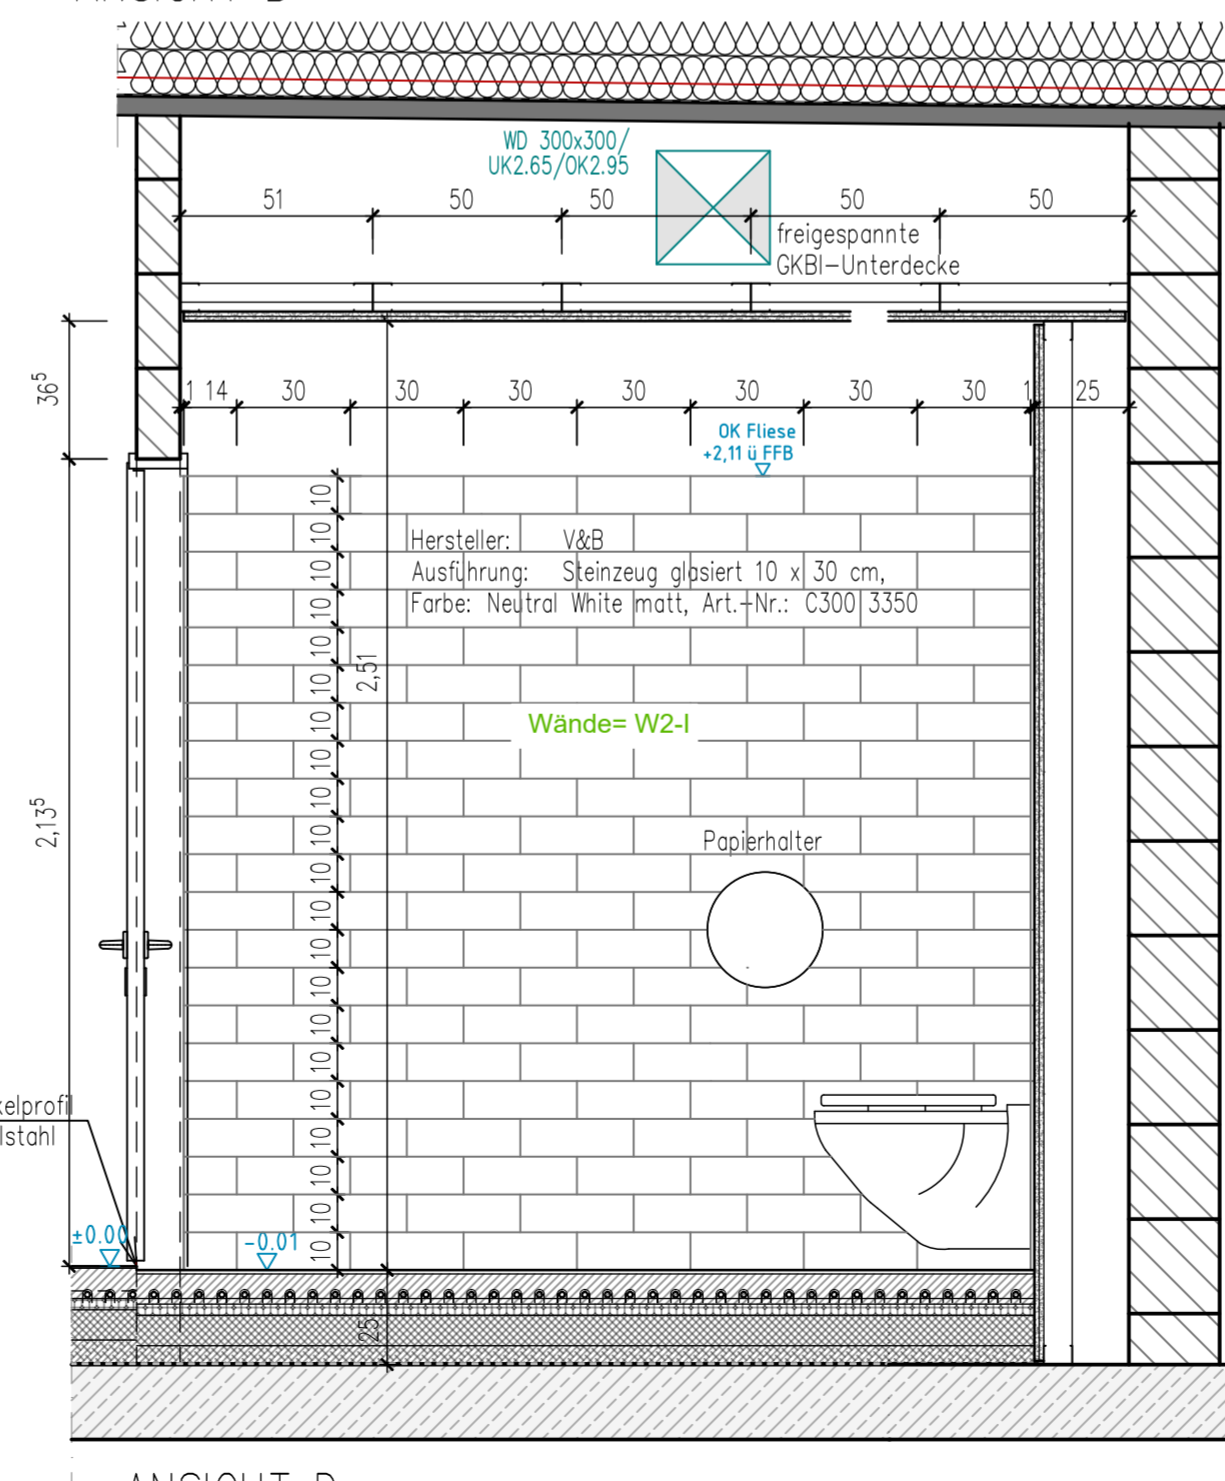

ANSICHT D

Boden und Wände im Fugenschnitt ausführen.

Installation/ Verlegung im Fugenschnitt
Startpunkt Fliesenachsen

Position und Höhe Sanitärausstattung nach Angaben TGA Planung
Position Elektroinstallationen nach Angabe Elektroplanung

VORABZUG

Planung: Stadtkontor Gesellschaft für behutsame Stadtentwicklung mbH Schornsteinfegergasse 13, 14482 Potsdam Tel.: 9331 - 743 57 - 0	Bauherr: Landeshauptstadt Potsdam Verfassen durch: KIS Eigenbetrieb der LH Hegelallee 6-10, Haus 1, 14467 Potsdam	Bevorhaben: "Theodor Fontane" Schule Potsdam Sanierung u. Erweiterung Sporthalle Zum Teufelsee 4, 14478 Potsdam	10-05
Freigabe: Datum:	Unterschrift:	Planungsstand: Ausschreibung	Plan-Nr.: 1.17b Lehrer Bad Fliesenpiegel
Alle Maße sind eigenverantwortlich am Bau zu prüfen. Abweichungen sind sofort mit dem Architekten zu klären.		Maßstab: 1:20 Planformat: 57 x 43	Index: 10-05 Datum: 15.01.2026