


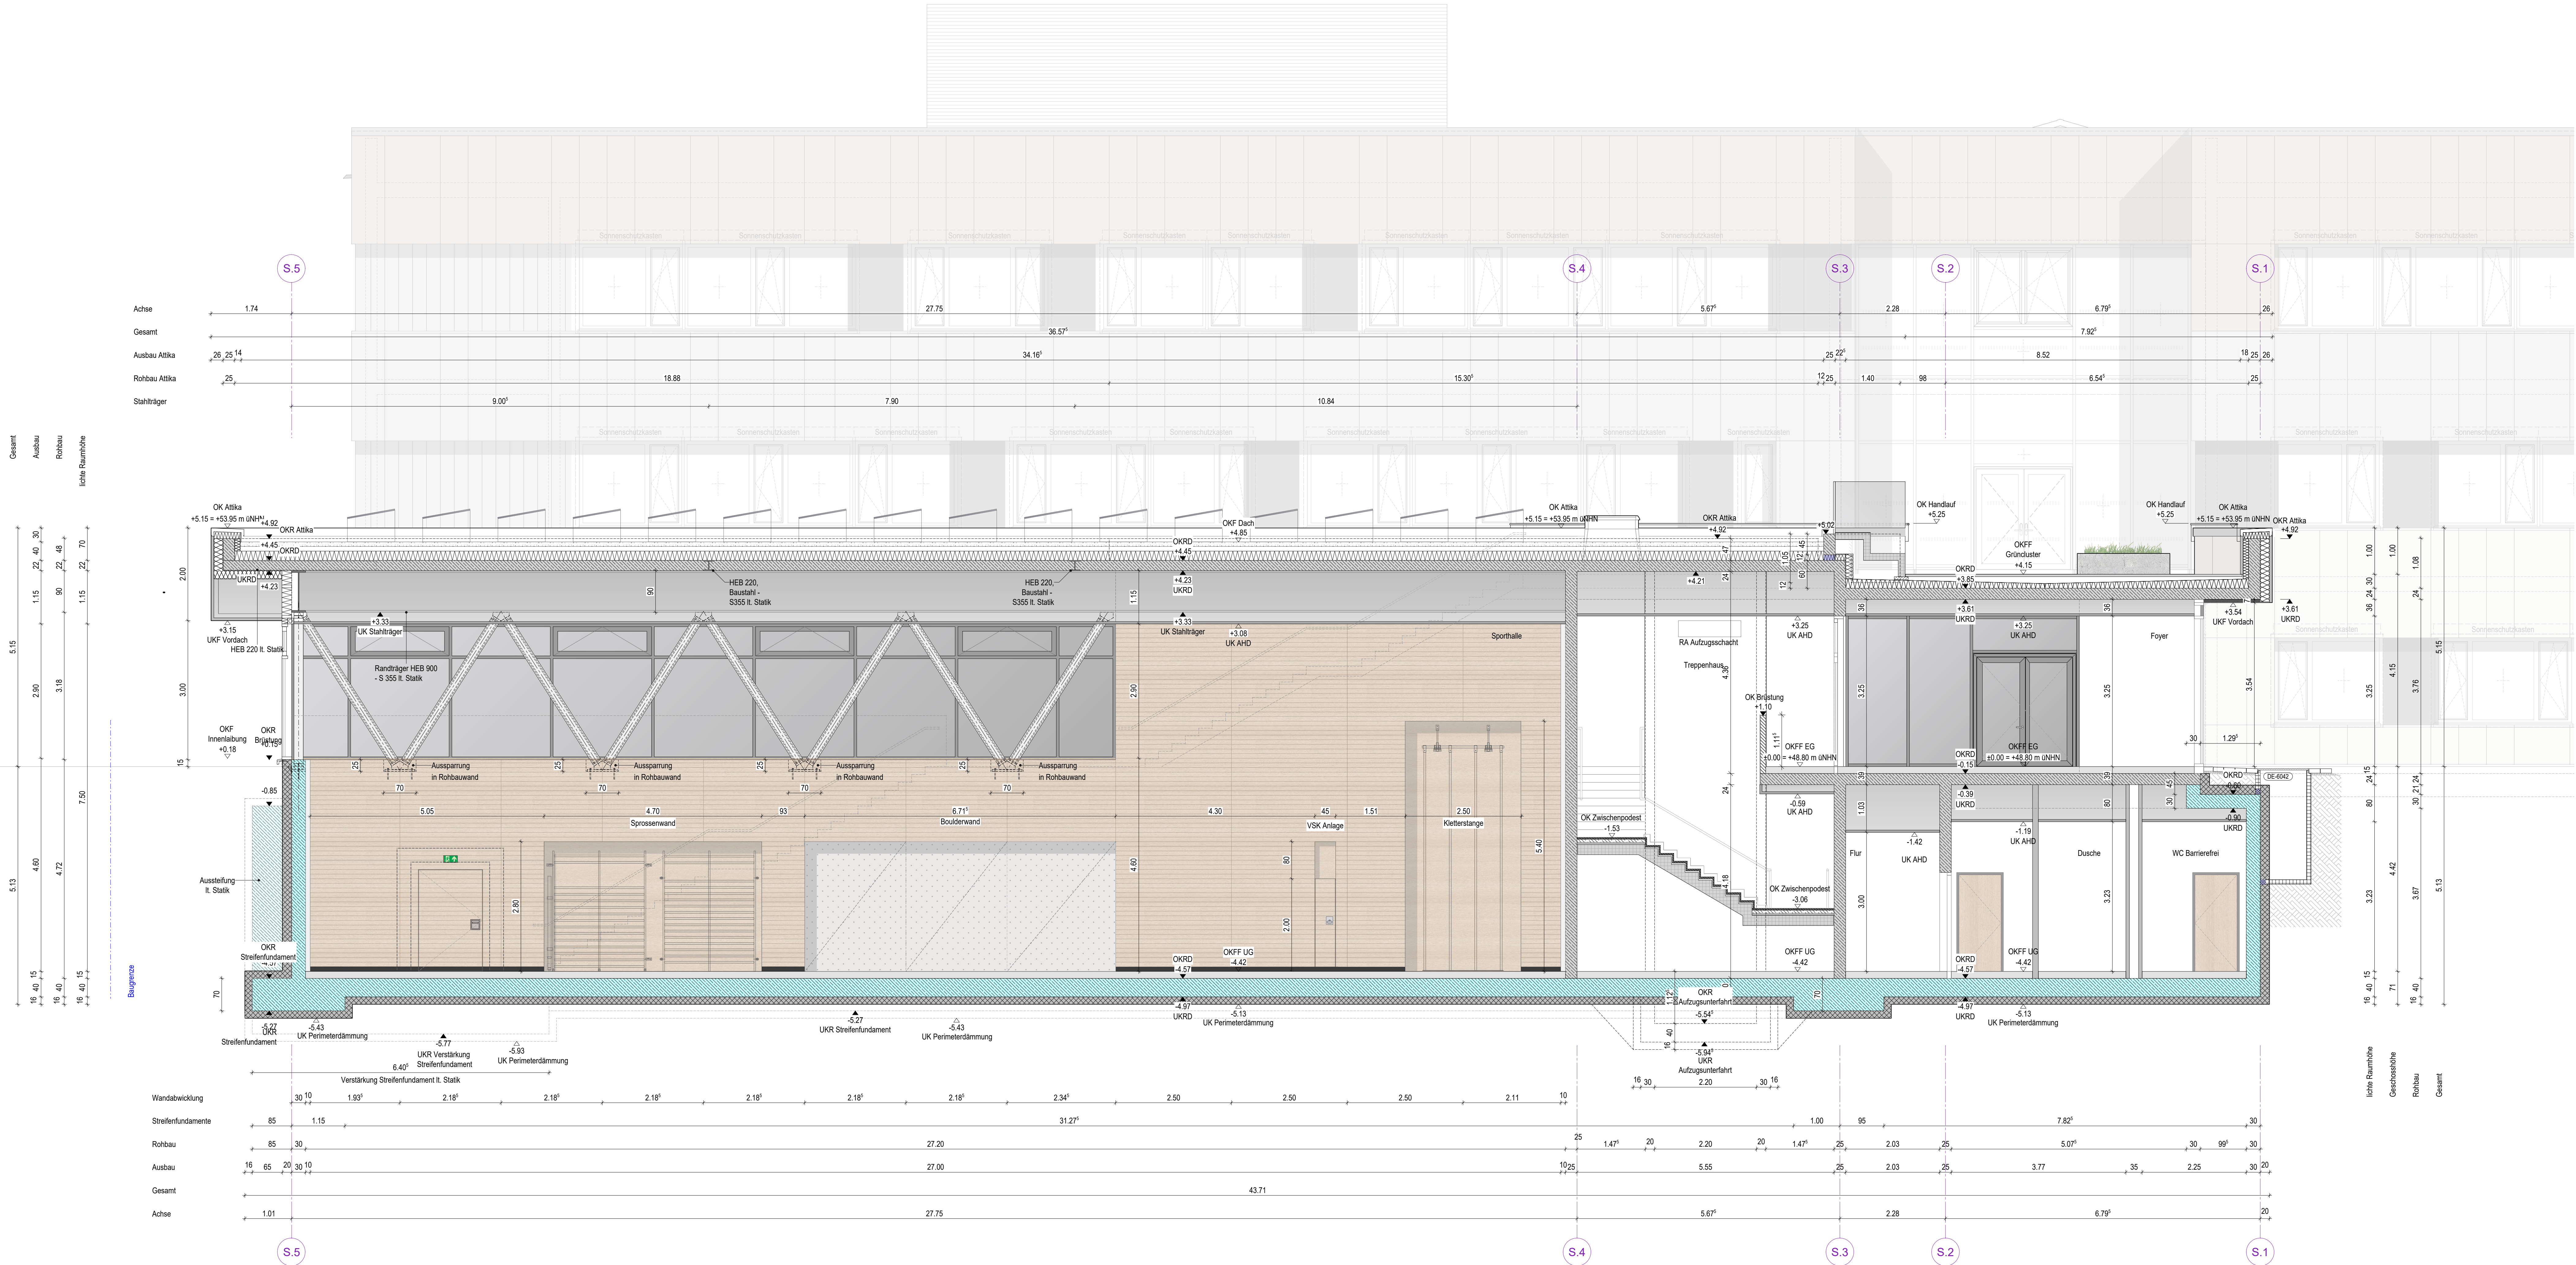

Legende

Rohbau:

- Außenwand / Innenwand MW
- Stahlbeton
- WU-Beton-Konstruktion
- Fertigteil
- unbewehrter Beton

Ausbau:

- Trockenbau Trennwand/ Vorsatzschalen/ UA
- Estrich
- Putz / Mörtel
- WDVS / harte Wärmedämmung
- WDVS / weiche Wärmedämmung
- WDVS / Perimeterdämmung
- Betonwerkstein
- Fliesenbelag
- Kies
- extensive Dachbegrünung
- Isokorb
- Dachfläche mit druckbelastbarer Retentionsbox
- GOK = Gelände Oberkante
- OKFF = Oberkante Fertigfußboden
- OKRD = Oberkante Rohdecke

Statik:

- BD-Bosendurchbruch / BA-Bosendurchbruch / DA-Deckenaussparung / WA-Wandaussparung / WS-Wandschutz
- WD-Wanddurchbruch
- Schacht durchgehend
- KB Kernbohrung in der Wand
- D-KB Kernbohrung in der Decke
- B-KB Kernbohrung im Boden

Verweis Detail:

Türnummern:

Brandchutz Konstruktion:

- BW Brandwand
- IBBW in Bauart einer Brandwand
- wNB widerstandsfähig gegen mechanische Beanspruchung
- F30/1b Feuerwiderstandsklasse DIN 4102, feuerbeständig
- F60/1b Feuerwiderstandsklasse DIN 4102, hochfeuerhemmend
- F30/1h Feuerwiderstandsklasse DIN 4102, hochfeuerhemmend
- nbr nicht brennbar

Brandschutz Türen/ Fenster:

- T30/ T60/ T90 Feuerwiderstandsklasse DIN 4102
- RS Rauchschürze
- dsT/ dt dicht- und selbstschließend/ dichtschließend
- OTS/ Ou Öffnungsbereich
- RE/ 2 RW Rettungswege
- TSJ / dt Trockene Stiegeleitung / -Eintrittsmassur
- ibg / FSA im Betrieb offen stehend/ Feststellanlage
- RA Rauchableitung

Allgemein:

- BRH Brüstungshöhe von OKFF bis OK Fensterbank
- OKBR Brüstungshöhe von OKFF bis OK Brüstung roh
- UKRST Unterkante Rohsturz
- OK / UK / VK Ober- / Unter- / Vorderkante
- BB / WB / DB Boden- / Wand- / Deckenbelag
- AHD abgehängte Decke
- HK / HHK Heizkörper/ Handheizkörper gem. TGA
- RFR / BE Regenfallrohr/ Boden- und Balkonentwässerung
- DK / KLS Dachkassette/ Kellerlichtschacht
- LD Lichter Durchgang
- OT Oberlicht Tür
- LRH lichte Raumhöhe von OKFF bis UK AD oder UKRD
- OK OK Oberkante Gipskarton (Trockenbau/ Vorsatzschale); Bodenkanal ELT / Fußbodenkanal / Zugasse

Raumstempel:

Sozial. Beratung

Raumnutzung

Verweis Index:

xx xx 2023 Index zur Abstimmung

ALLE MAßE SIND AM BAU ZU PRÜFEN! Für Maßfehler haftet der Auftragnehmer.

Brüstungen, Vorlagen- und Öffnungsmaße sind Rohbaumaße und beziehen sich in der Grundrissdarstellung auf OKFF. Rohbaumaße der Fassadenelemente beziehen sich in der Grundrissdarstellung auf OK Rohdecke.

Der Putz ist nicht dargestellt, die Vermaßeungen beziehen sich auf den Rohbau.

Die Gemeinschaftsflächen werden digital gem. DIN 277 nach Fertigmaßen ermittelt.

Die fertigungstechnischen und bauphysikalischen Bestimmungen sind vom Unternehmer verantwortlich nachzuprüfen. Ebenso die Übereinstimmung der vom Planer angegebenen Zwangsmaße.

Die Ausführungs- und Detailplanung gilt nur zusammen mit den Fachplanungen TGA und Statik und den geprüften statischen Unterlagen. Alle tragenden und konstruktiven Bauteile müssen nach geprüfter statischer Berechnung hergestellt werden. Es gilt der geprüfte Brandschutzschweis- Wand- und Deckenbrandschutzschotts für Ltg. II, TGA Planung.

Sämtliche Unstimmigkeiten sind unverzüglich der Bauleitung mitzuteilen. Pläne sind nur mit Freigabevermerk gültig.

Index	Datum	Änderungsbeschreibung	gez.
D	22.07.2024	Übergabe aktueller Planstand	nro
C	22.03.2024	Übergabe WP III	
B	04.03.2024	Anpassung Planungsablauf	
A	15.09.2023	Anpassung Planungsablauf	
O	05.05.2023	Anpassung Planungsablauf	

Planinhalt

Schnitt E-E Sporthalle

Bau teil

SH

Plancode

GYM_5_AR_SN_SH_EE_0057_D

Projekt

Neubau eines fünfzügigen, bilingualen Gymnasiums mit Dreifeldsporthalle in Schönefeld

12529 Schönefeld

Brandenburg

OKFF EG = ±0.00

= 48.80 m ü. NN

Temporäres Stauwasser

drückendes Wasser

W2.1-E

Grundwasserstand

<-11 m ü. GOK

Bauherr

Landkreis Dahme-Spreewald

Beethovenweg 14

16907 Lübben

Email: gim@dahme-spreewald.de

Tel.: +49 03546020-2609

Unterschrift Bauherr (Bevollmächtigter)

Unterschrift Architekt (Bauvorlagenberechtigter)

Leistungsphase

Ausführungsplanung

Werkplanung III

Bau teil

SH

Planinhalt

Schnitt E-E Sporthalle

Maßstab

1 : 50

Format

594 x 1350

gez.

YS

erstellt

28.03.2023

geändert

22.07.2024

Plancode

GYM_5_AR_SN_SH_EE_0057_D

H/B = 594 / 1350 (0.80m²)

Allplan 2022