


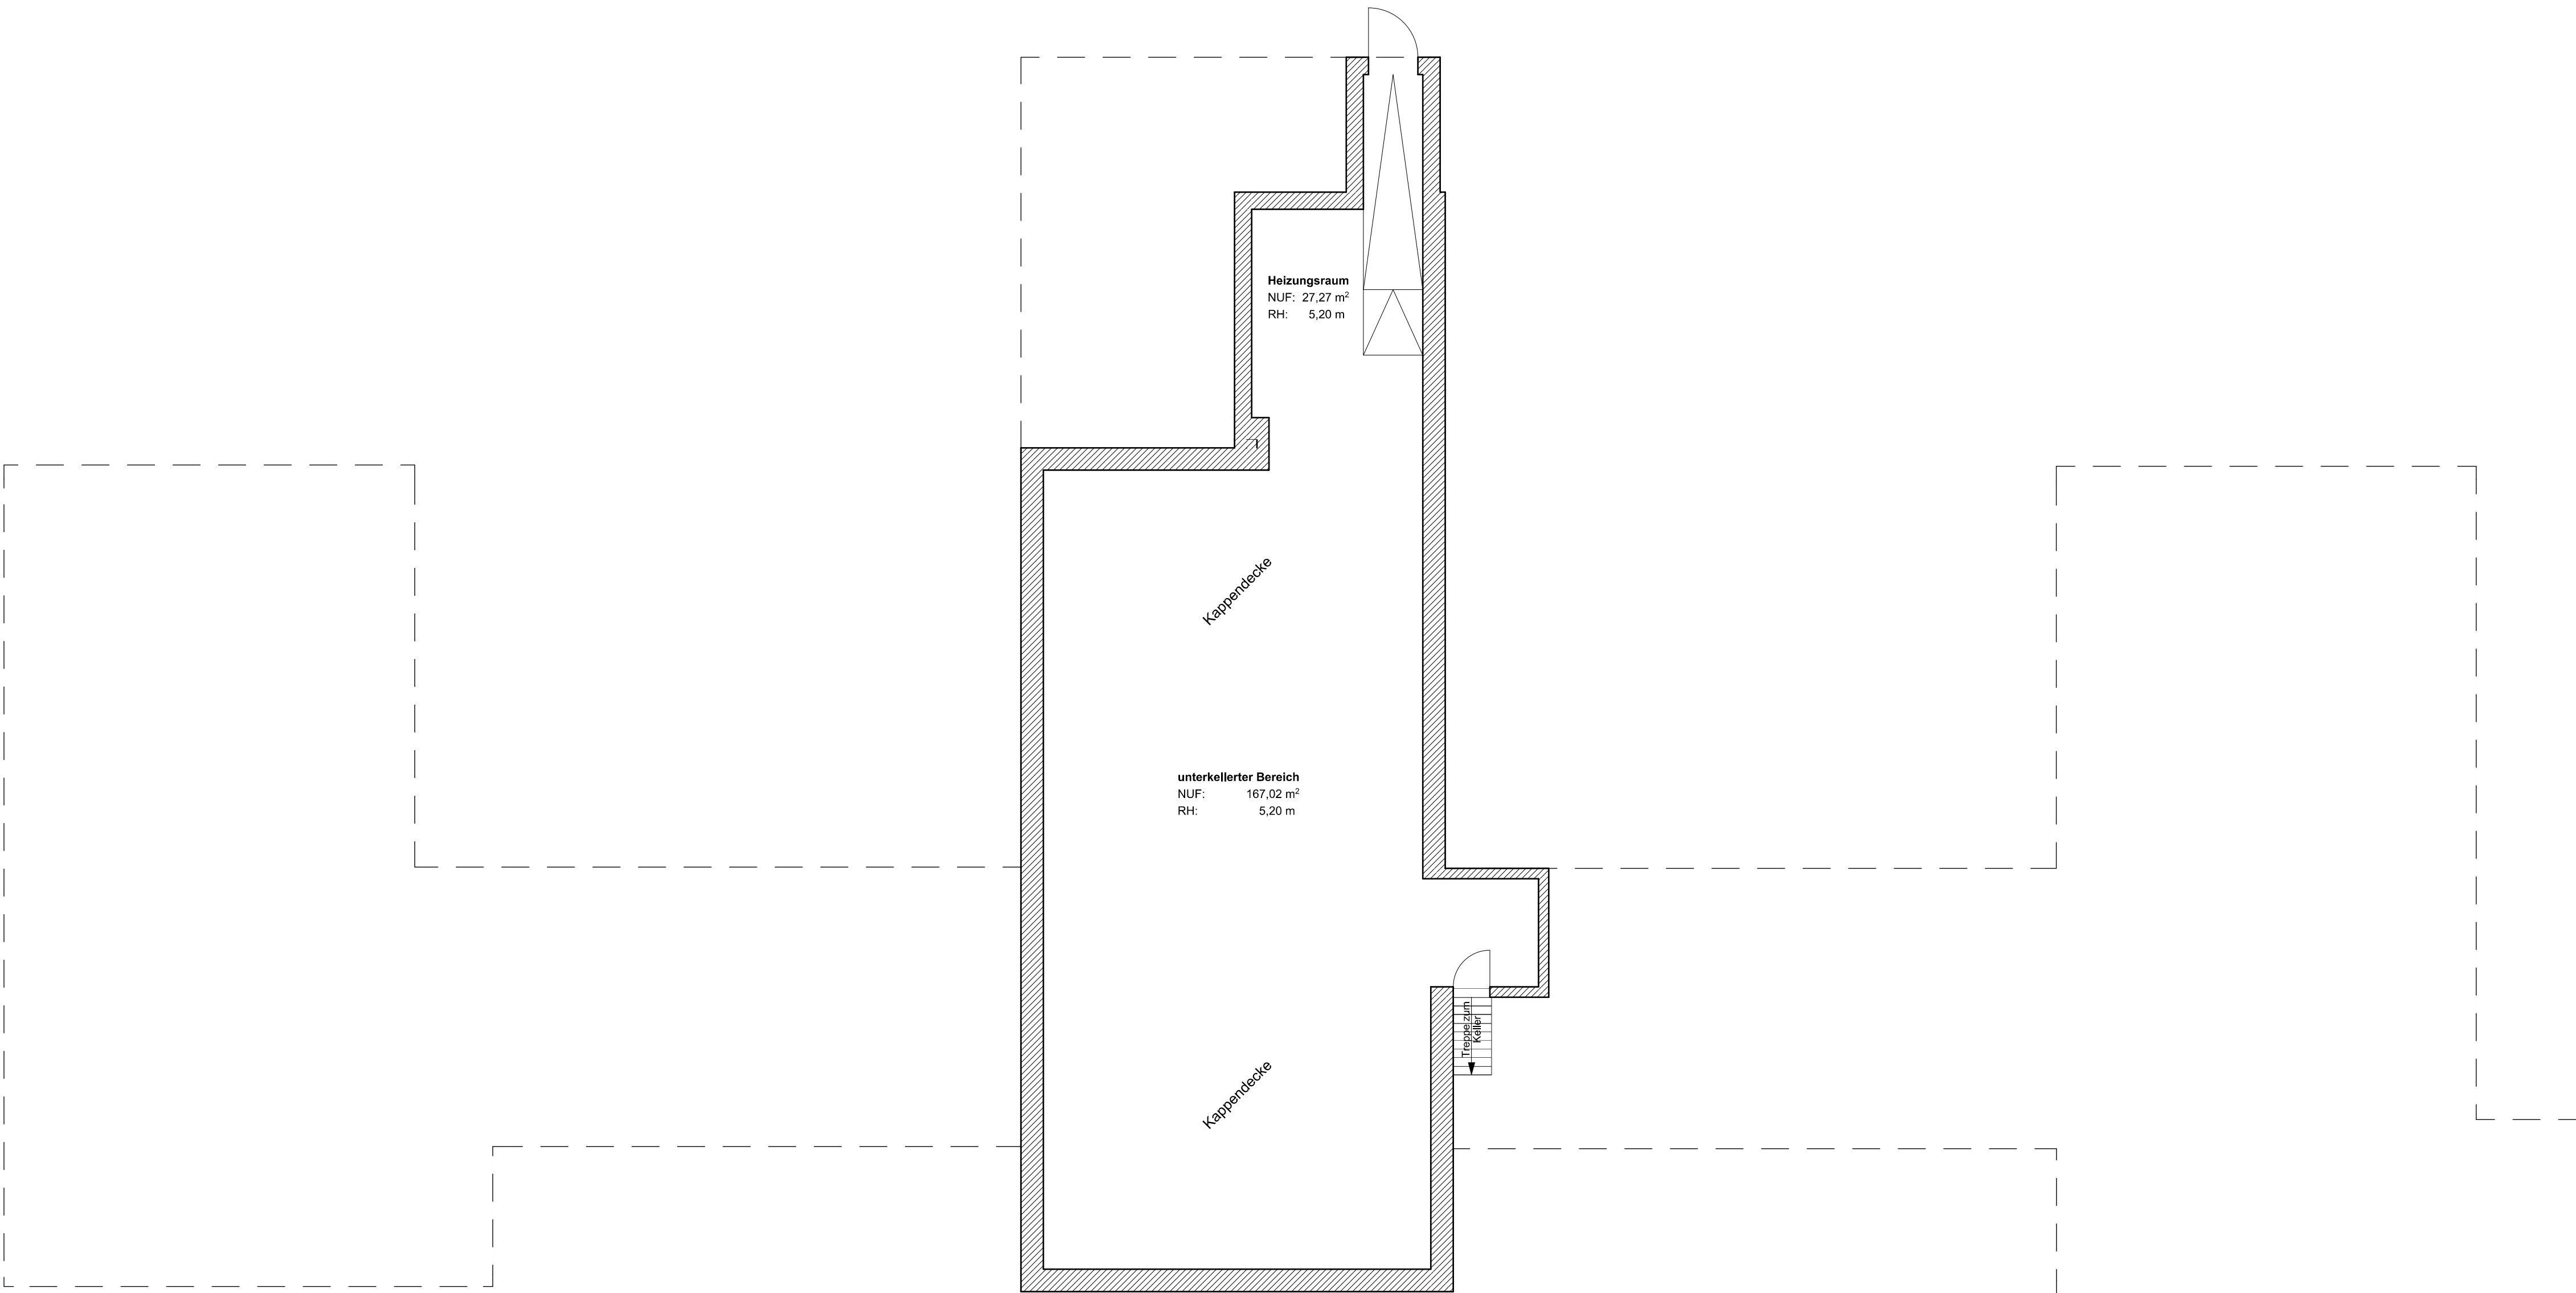

Legende:

Bestand

Neu

Abbruch

Abbruch

Dämmung

OK / UK Rohbau

OK / UK Fertig

Gefälle

RA
RS
RF
T30
T60
T90
2 RW
2
dt
vdt
vdt
vdt
—
—
—

Rauchabzug
Rauchschutz selbstschließend
Rettungsfenster
Feuerhemmende Tür
Hochfeuerhemmende Tür
Feuerbeständige Tür
2. Rettungsweg
dicht- und selbstschließende
dichtschließende Tür
vollständig dichtschließend
vollständig dicht- und
selbstschließend
hochfeuerhemmende Wand
feuerhemmende Wand
feuerbeständige Wand

RD
FF
OK
UK
UZ
BK
WS
DS
BRH
FH
TH
FR
EV
HV
WH
MW
UV

Rohdecke
Fertigfußboden
Oberkante
Unterkannte
Unterzug
Bodenkanal
Wandschütz (B/T/H)
Deckenschütz (B/T/H)
Brüstungshöhe
Firsthöhe
Traufhöhe
Fallrohr
Elektro Unterverteilung
Heizkreislauf
Wandhöhe
Mauerwerk
Unterverteilung

Bauvorhaben:

Erweiterung Kita Storchennest

Wansdorfer Straße 37 14621 Schönwalde-Glien

Bauherr:

Gemeinde Schönwalde-Glien

Berliner Allee 7
14621 Schönwalde-Glien

Planfreigabe:

Die im Plan dargestellten Inhalte sind zur Vorlage beim Amt freigegeben.

Datum / Unterschrift Bauherr

Planung:

LV-Plan

Nicht zur Ausführung!

Grundriss Kellergeschoss

Projektnr: 23-05

Leistungsphase: 03

Nr: 05

Inhalt: GR KG

Index: -

Maßstab: 1:100

Datum: 23.07.2024

Gezeichnet: AB

Plangröße: 420mm x 594mm

Höhen: ±0,00 = 35,23 NHN

Index

Änderung

Datum

ENTWURFSPLANUNG