


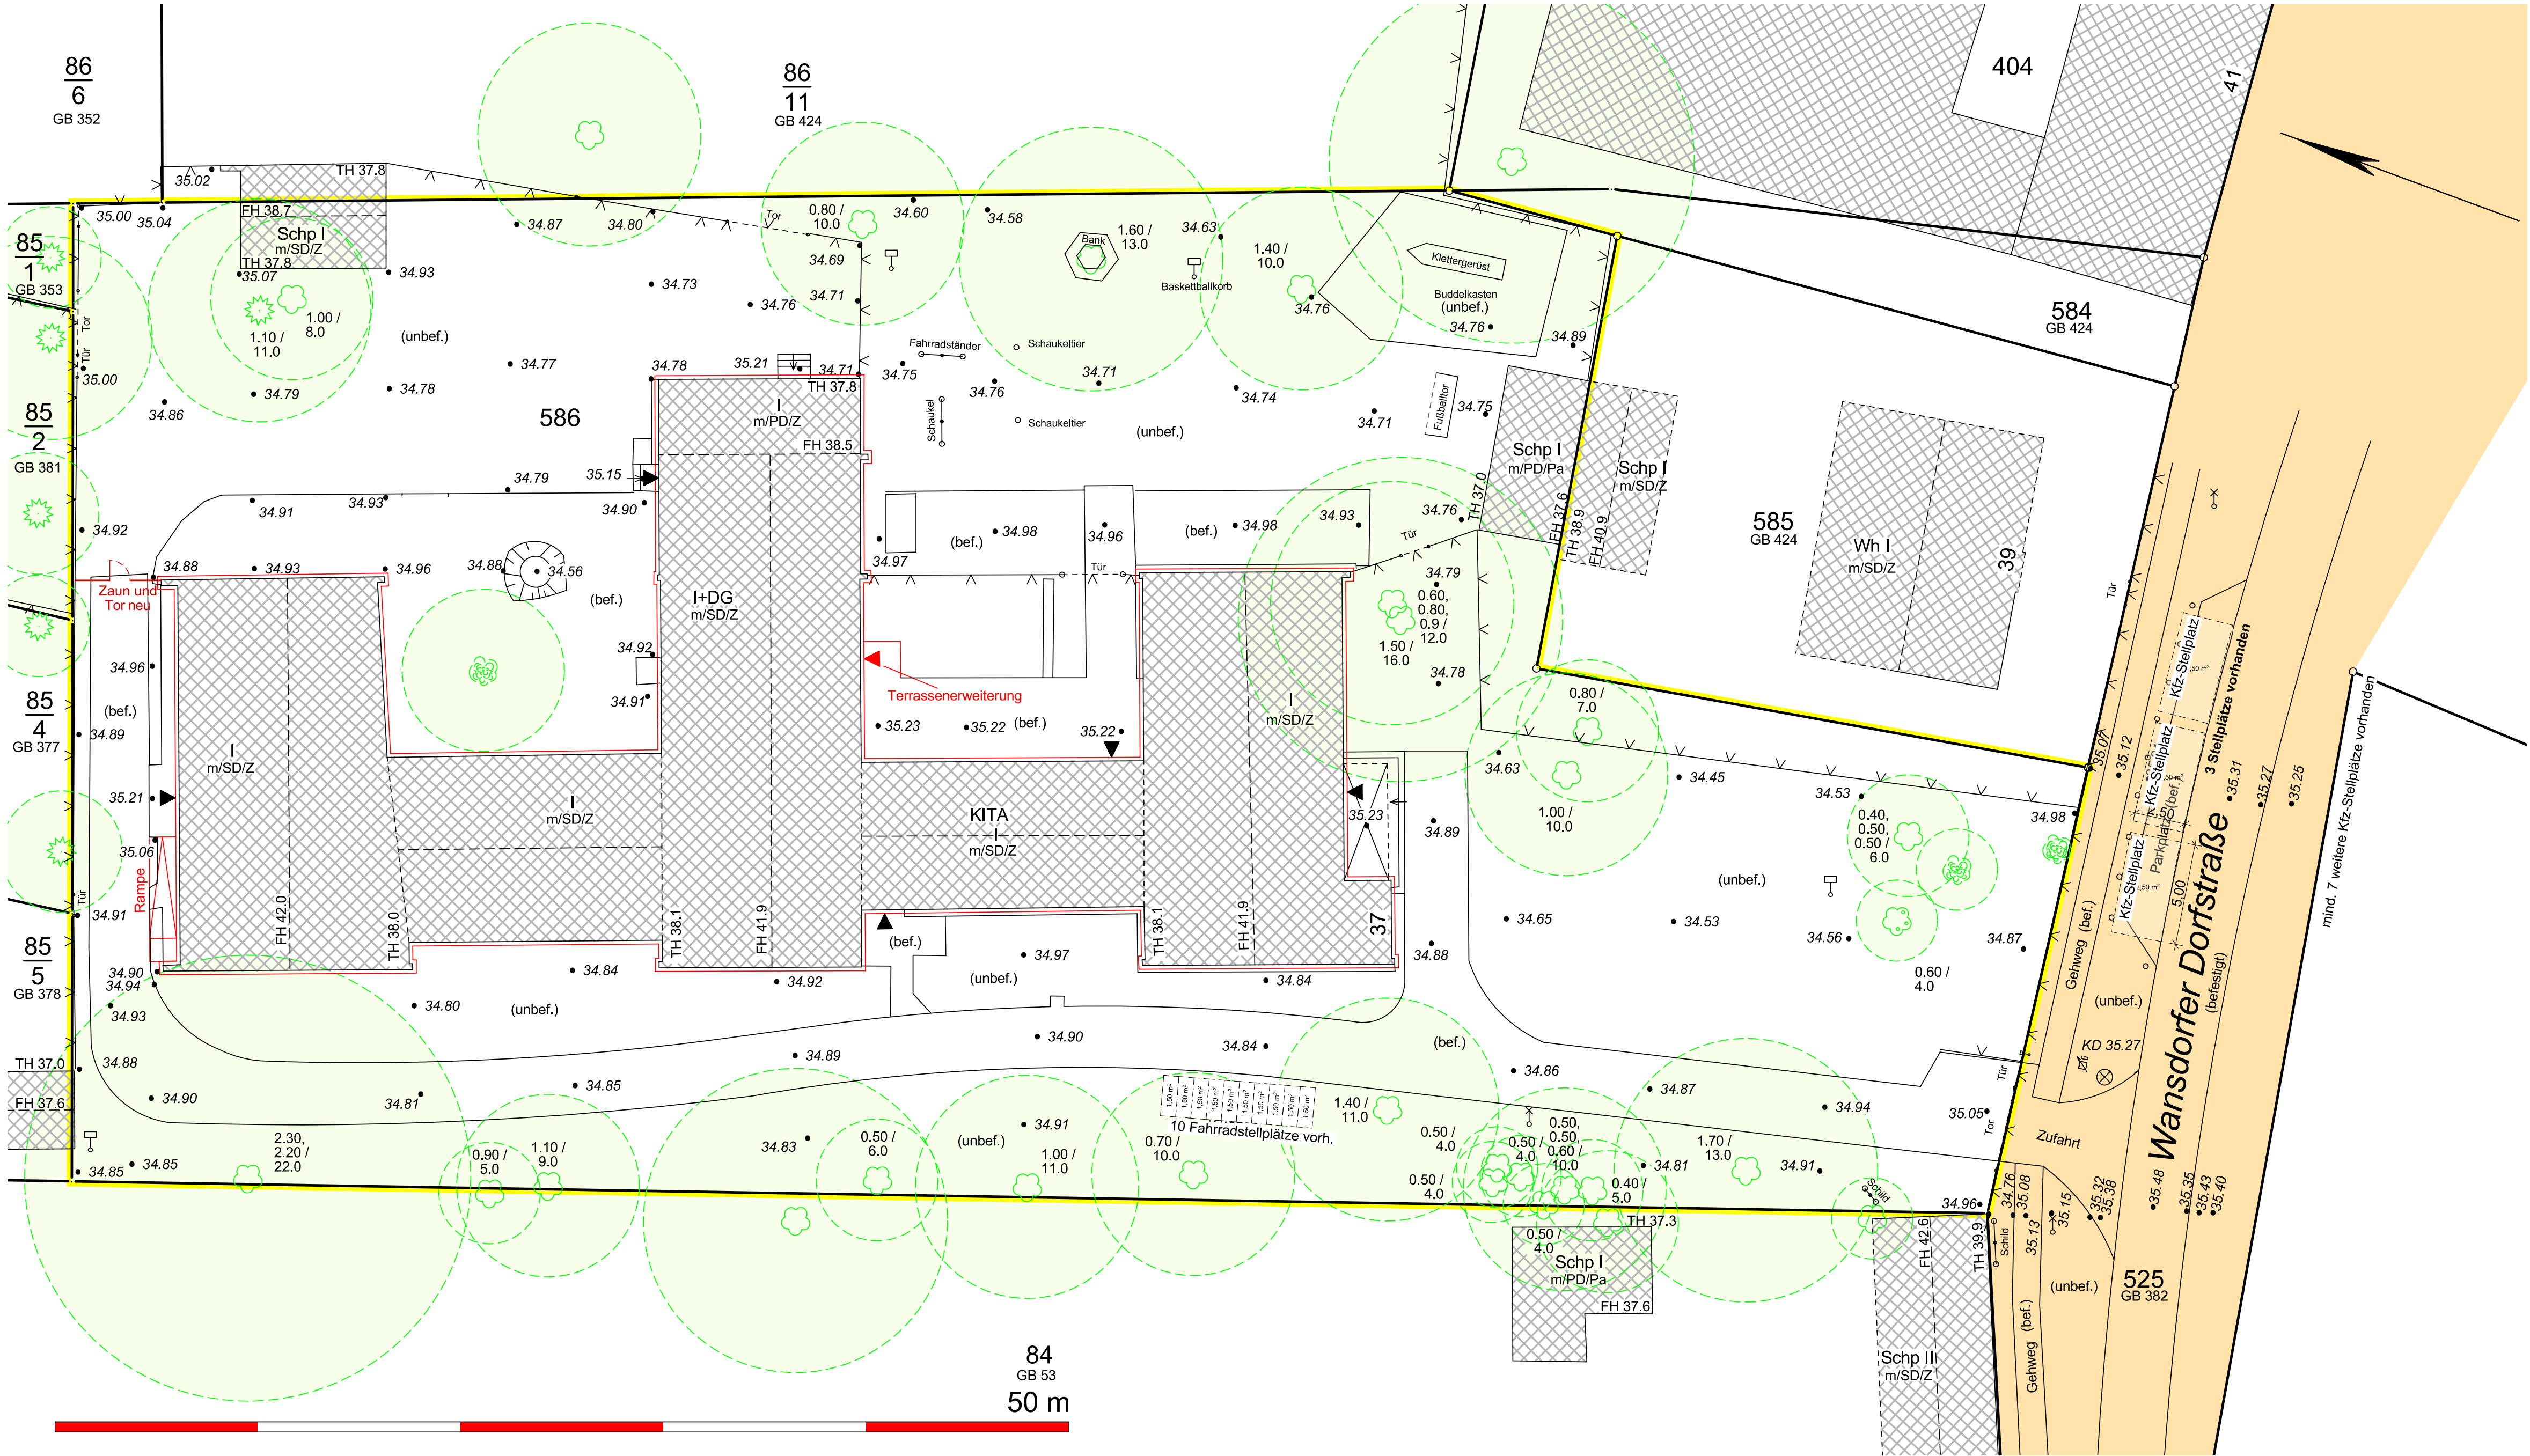

Bestand

Neu

Abbruch

Abbruch

Dämmung

OK / UK Rohbau

OK / UK Fertig

Gefälle

RA Rauchabzug

RS Rauchschutz selbstschließend

RF Rettungsfenster

T30 Feuerhemmende Tür

T60 Hochfeuerhemmende Tür

T90 Feuerbeständige Tür

2 RW 2 Rettungsweg

dt dicht- und selbstschließende

dt dichtschließende Tür

vdt vollwandig dichtschließend

vdt selbstschließend

hochfeuerhemmende Wand

feuerhemmende Wand

feuerbeständige Wand

RD Rohdecke

FF Fertigfußboden

OK Oberkante

UK Unterkante

UZ Unterzug

BK Bodenkanal

WS Wandschütz (B/T/H)

DS Deckenschütz (B/T/H)

BRH Brüstungshöhe

FH Firsthöhe

TH Traufhöhe

FR Fallrohr

EV Elektro Unterverteilung

HV Heizkreislauf

WH Warchöhe

MW Mauerwerk

UV Unterverteilung

Bauvorhaben

Erweiterung Kita Storchennest

Wansdorfer Straße 37 14621 Schönwalde-Glien

Bauherr

Gemeinde Schönwalde-Glien

Berliner Allee 7

14621 Schönwalde-Glien

Planfreigabe:

Die im Plan dargestellten Inhalte sind zur Vorlage beim Amt freigegeben.

Datum / Unterschrift Bauherr

LV-Plan

Nicht zur Ausführung!

Planinhalt:

Lageplan

Projektnr: 23-05

Leistungsphase: 03

Nr: 01

Inhalt: LP

Index: -

Maßstab: 1:200

Datum: 23.07.2024

Gezeichnet: AB

Plangröße: 420mm x 594mm

Höhen: ±0,00 = 35,23 NHN

Index

Änderung

Datum

ENTWURFSPLANUNG