




Grundriss Zwischenpodest Garderobe 2
28x Grosse Module (Achsabstand = 32,5cm)

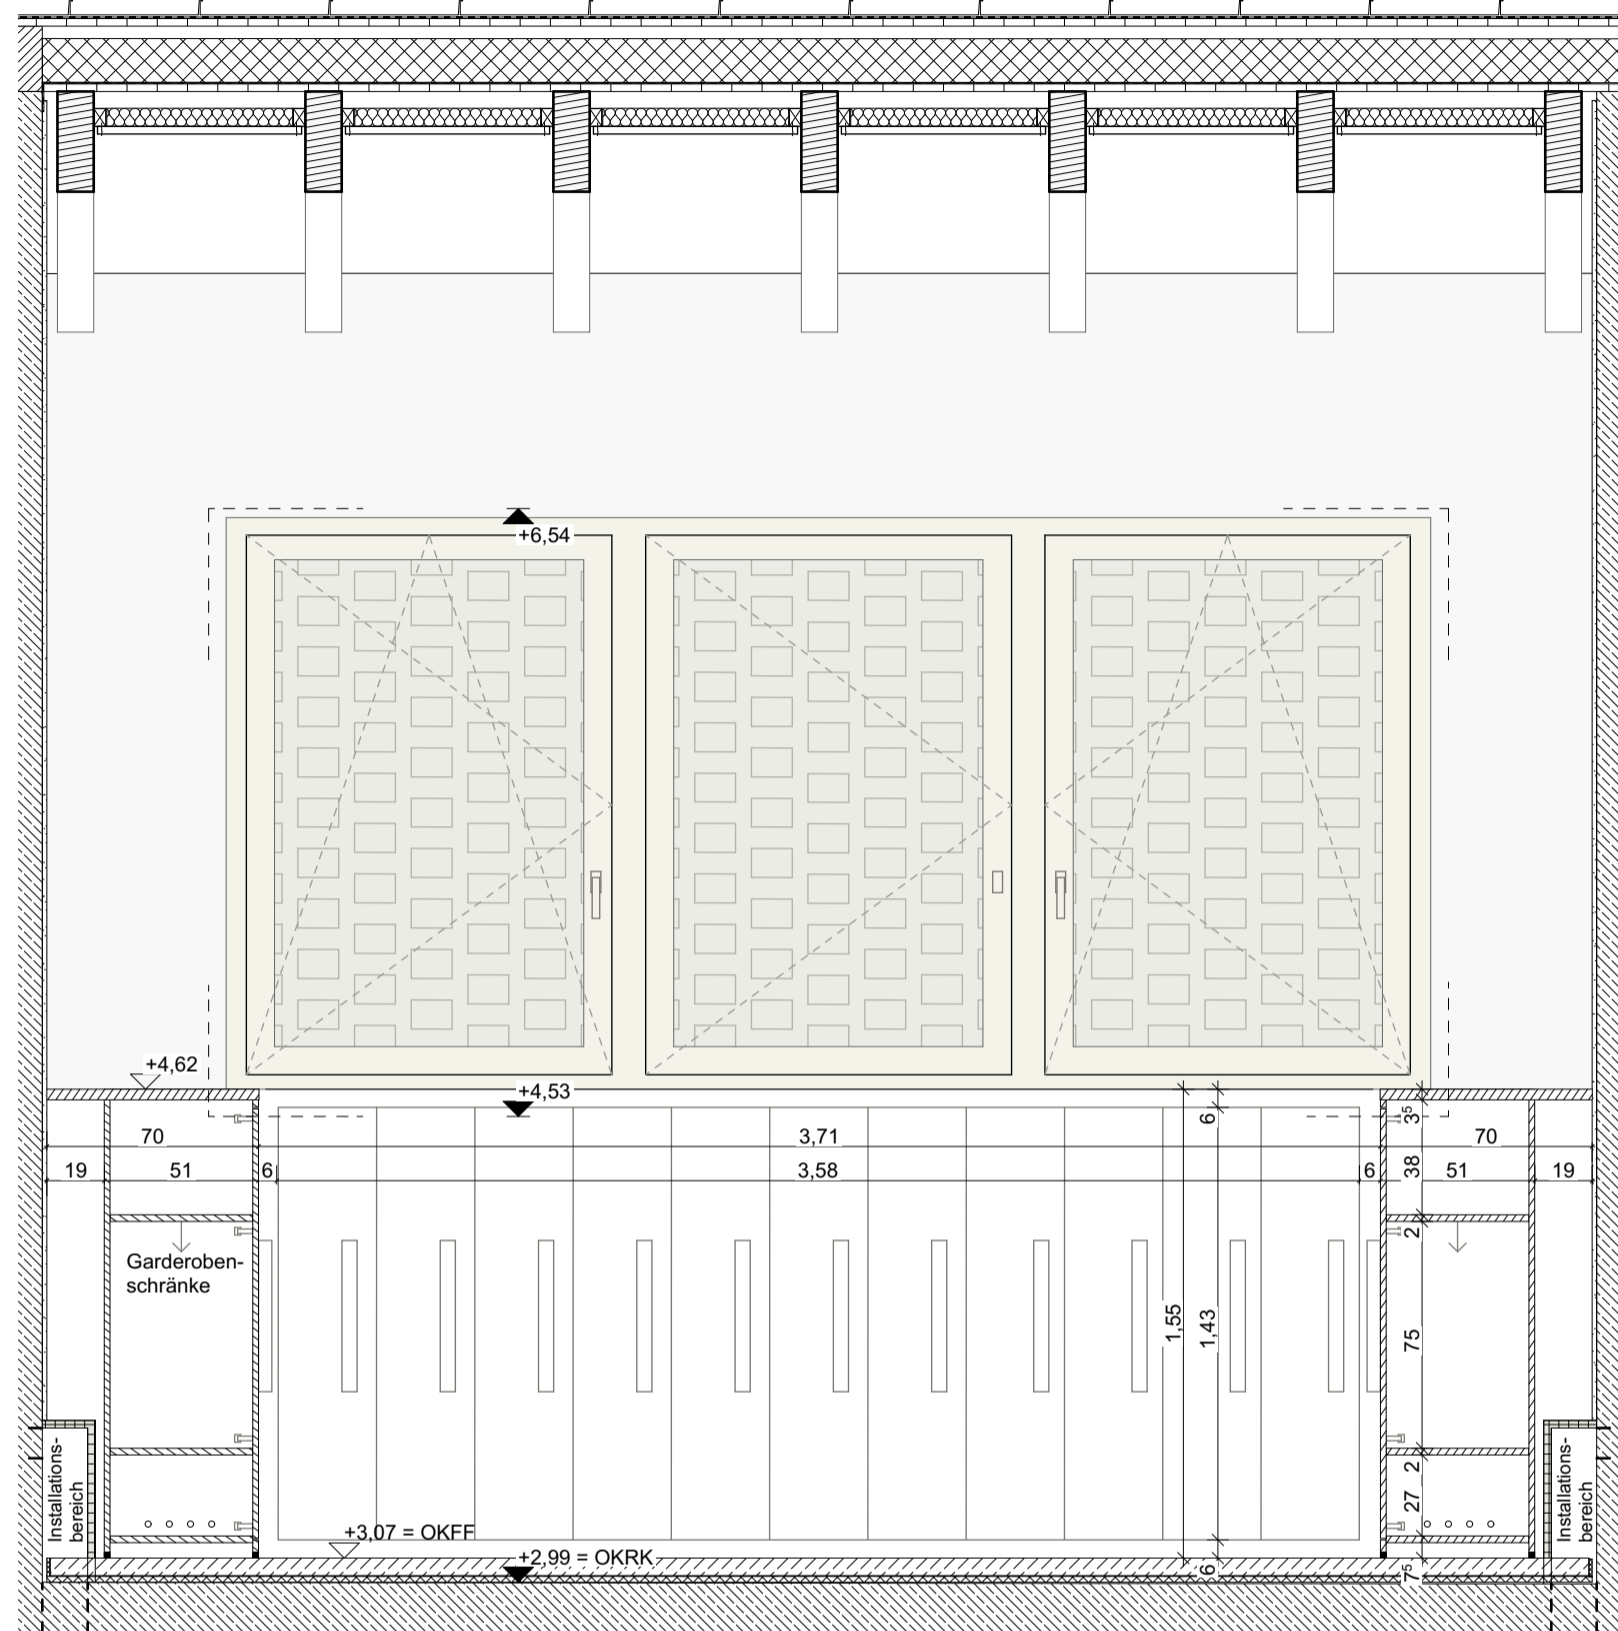


Schnitt A - A Garderobe 2

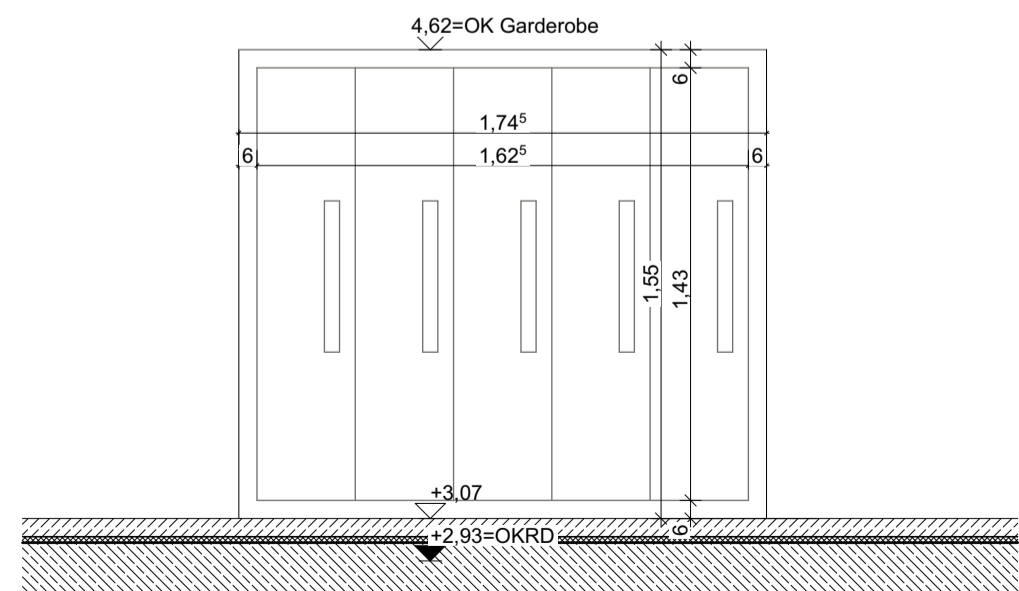

Schnitt C - C Garderobe 2

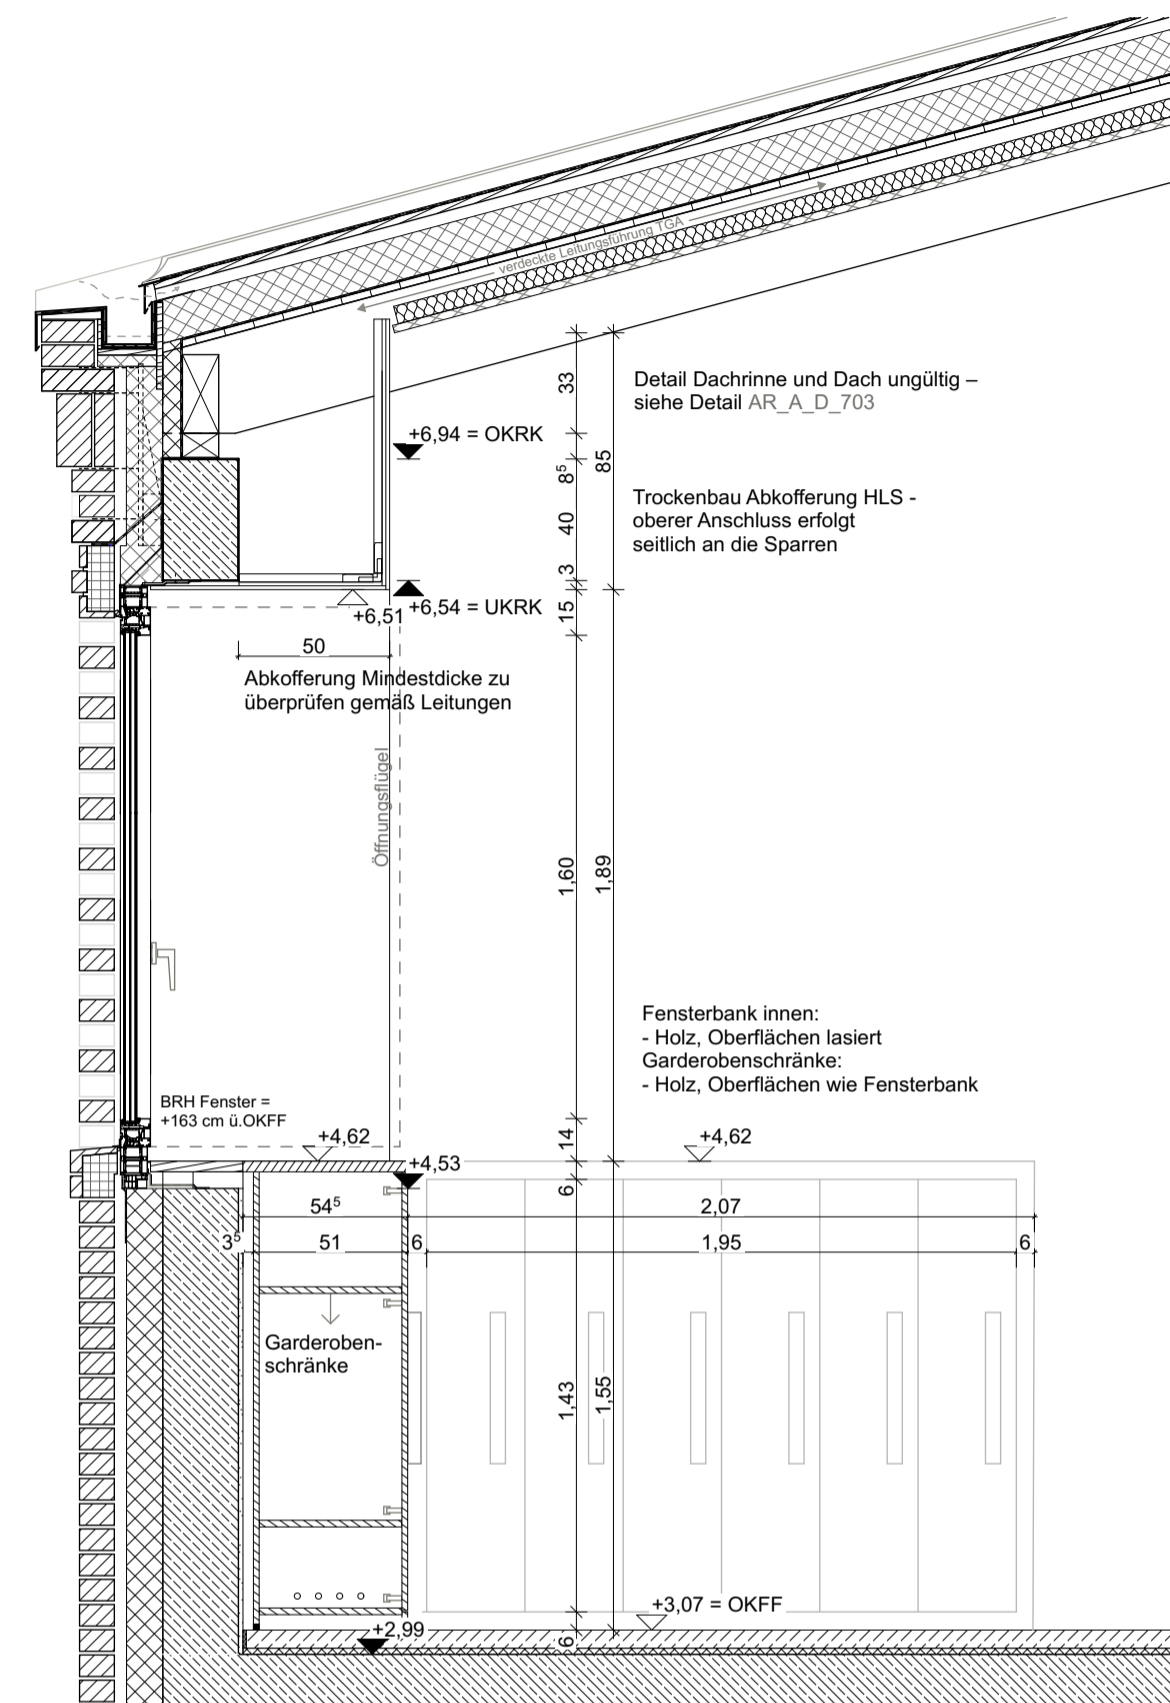

Schnitt B - B Garderobe 2

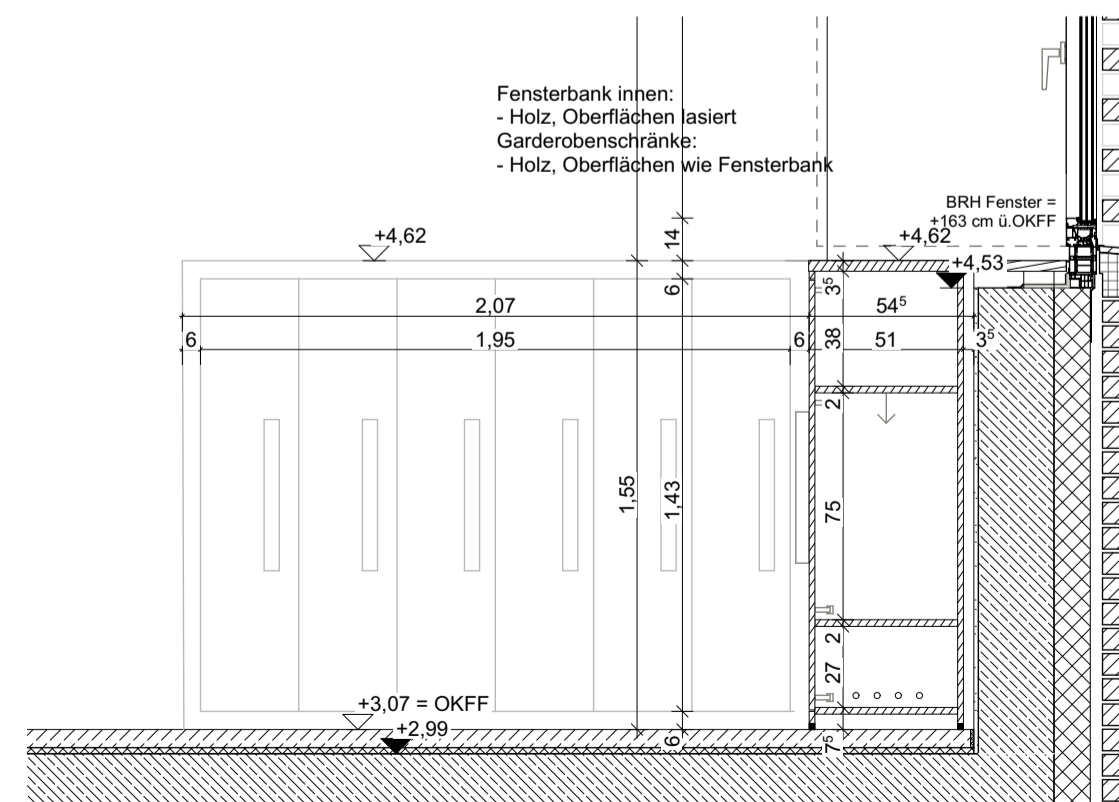

Schnitt D - D Garderobe 2
(identisch mit B - B, jedoch symmetrisch)

Index	Änderungen	Datum	gest.

JGG Erweiterungsbau Juri Gagarin Grundschule			
<p>Juri Gagarin Grundschule Stadtdamm 21 16928 Groß Pankow (Prignitz)</p>			
Ausführungsplanung			
Bauherr:	Gemeinde Groß Pankow (Prignitz) Stadtdamm 21 16928 Groß Pankow (Prignitz)	gesehen und freigegeben	Datum: _____ Unterschrift: _____
Objektplanung:	Herbst/Kunkler Architekten GmbH Lindenstraße 76, 10969 Berlin T. 030 / 81 65 66 67 999@herbstkunkler.com	geprüft und koordiniert	Datum: _____ Unterschrift: _____
Tragwerksplanung:	SONNTAG INGENIEURIE Gesellschaft Bauingenieur-Ingenieur im Bauwesen GmbH Blankenseer Chaussee 50, 14859 Trebbin T. 033731 42 29 buero@sonntag-ingenieure.de	tatsächlich geprüft	Datum: _____ Unterschrift: _____
TGA-Planung (ELT):	PEE Planungsbüro für Elektroanlagen Wolfgang Penke GmbH Heinrich-Rau-Str. 14a, 16816 Neuenpinn T. 033971 49 13 90 info@pee-penke.de	tatsächlich geprüft	Datum: _____ Unterschrift: _____
TGA-Planung (HLS):	Z-Plan Ingenieurgesellschaft für technische Gebäudeausrüstung GmbH Friedrich-Bohling-Str. 18, 16816 Neuenpinn T. 033971 57 44 00 zplan@zplan-b.de	tatsächlich geprüft	Datum: _____ Unterschrift: _____
Feiraumplanung:	WK Feiraumplanung Roder Weg 12, 26779 Leer T. 0491 69 98 813 info@wk-feiraumplanung.de	tatsächlich geprüft	Datum: _____ Unterschrift: _____
Brandschutz:	Büro für Brandschutz & Denkmalrecht Hübnerweg 13, 15807 Lübben T. 035461 73 15 366 brandschutz-denkmalschutz@gmx.de	tatsächlich geprüft	Datum: _____ Unterschrift: _____
Raumakustik:	Akustikbüro KS GmbH Münchenerstraße 33/34, 10829 Berlin T. 030 / 26 39 36 00 mail@ks-austik.de	tatsächlich geprüft	Datum: _____ Unterschrift: _____

Garderobe 2 - Zwischenpodest			
Angaben zum Ursprungsplan gezeichnet:	Maßstab: 1:25	Blatt Nr.: AR_A_D_262	
geprüft:	Blattgröße: 42,0 x 29,7	Datum: _____	
Angaben zum Fachplan gezeichnet:	Maßstab: . . .	Blatt Nr.: . . .	
geprüft:	Blattgröße: . . .	Datum: _____	