
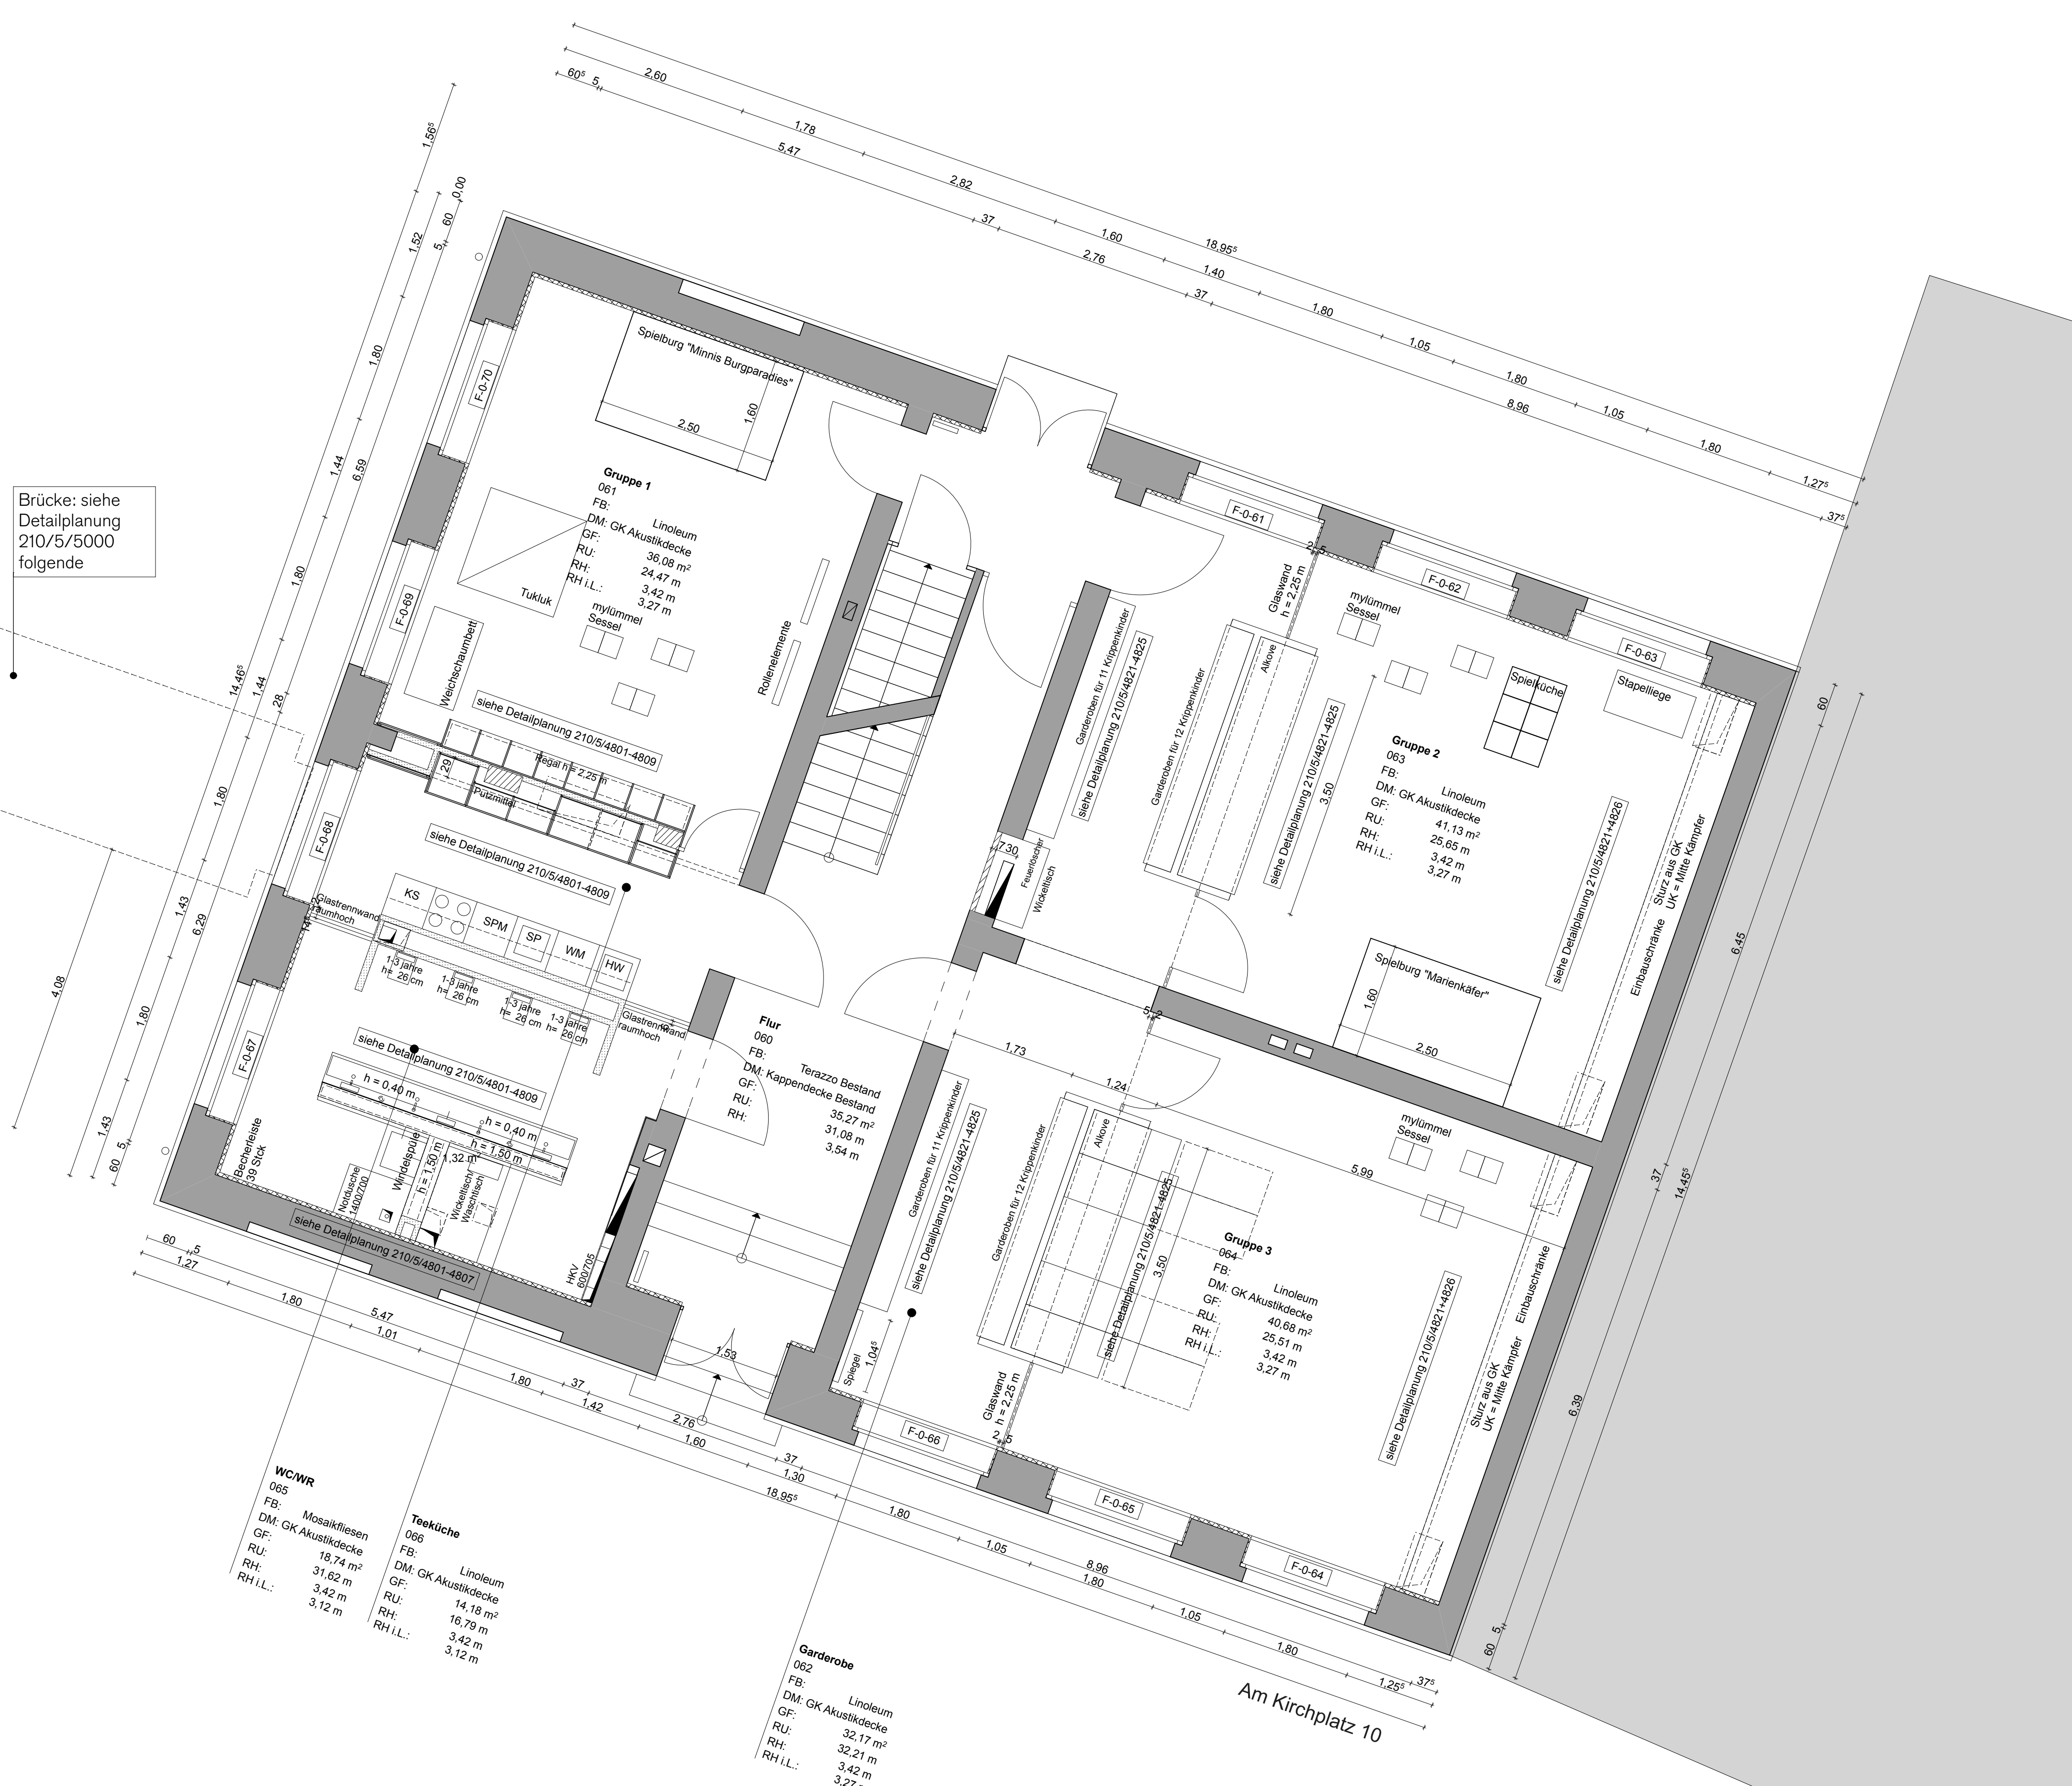


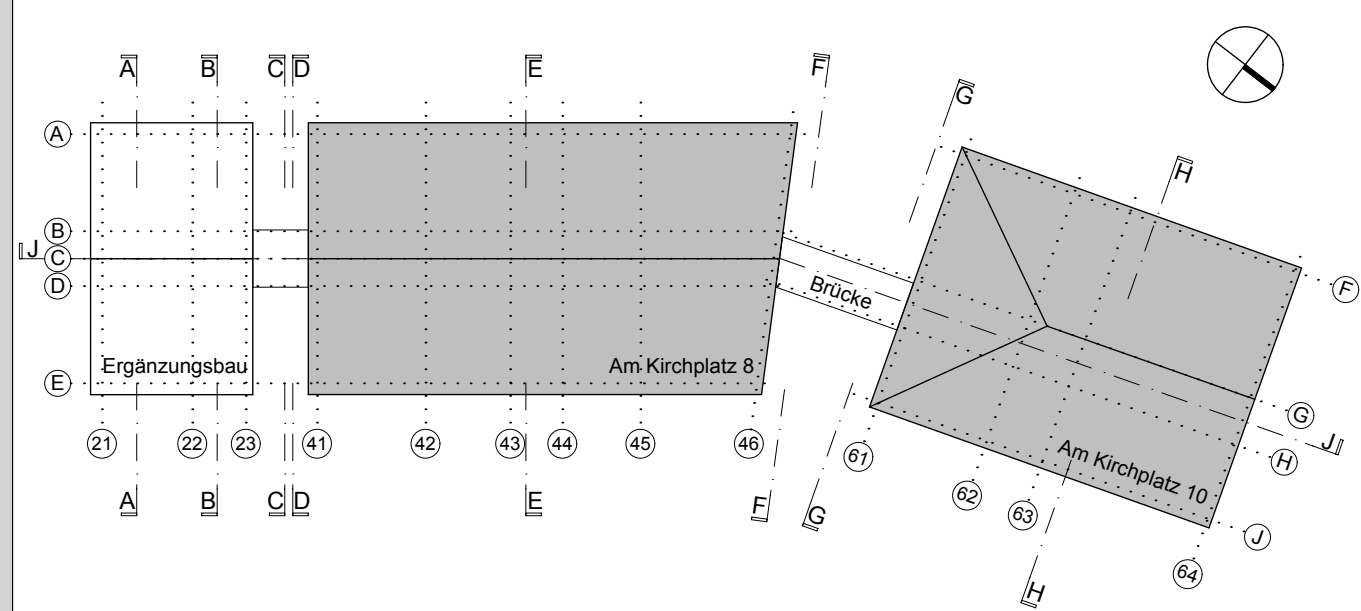

Brücke: siehe
Detailplanung
210/5/5000
folgende

- Alle Maße sind am Bau zu prüfen!

[illegible]Spezifikation/Gewerk
Ausführungsplanung/MÖBEL, AUSSTATTUNG

Planinhalt			
Grundriss Erdgeschoss Haus 8 + Haus 10			
Maßstab 1:50	Format 145 x 77 cm	Datum 21.06.2012	Plan-Nr. 210/5/4215
Gefertigt TK	Geprüft	Indexdatum 01.03.2013	Index A
Datum	Für den Bauherrn	Datum	Für den Architekten

Bauherr	Architekt
Stadt Wittstock/Dosse	kleyer.koblitz.architekten
Heiligegeiststraße 19-23 16909 Wittstock/Dosse	Oranienstraße 25 10999 Berlin
Tel. 03394/429200 Fax 03394/429299	Tel. 030/ 695 80 86-60 Fax 030/ 695 80 86-80