

y = 33352707.26
x = 5866851.33


y = 33352815.65
x = 5866756.52

Legende

BB	Bituminöse Befestigung	—	befestigte Fläche	●	Schacht rund
B	Beton	- - -	unbefestigter Weg	□	Schacht eckig
VP	Verbundsteinpflaster	- - - - -	Nutzungsartengrenze	+w +g	Wasser / Gasschieber
Mo	Mosaikpflaster	—	Zaun	●	Unterflurhydrant
KP	Kleinsteinpflaster	—	Geländer	□	Einlauf am Bord / freistehend
GP	Größteinpflaster	—	Hecke	□	Holzmast
BP	Betonplatten	—	Hochbord/Tiefbord/Kantenstein	□	Holzmast mit Leuchte
RG	Rasengitter	—	Spundwand	□	Stahlrohrmast mit Leuchte
GrPl	Granitplatten	—	Mauer	□	Verkehrsschild
Gr	Granit	—	Mauer mit Zaun	□	Leuchte ebenerdig
LS	Lichtschacht	—	Stützmauer	□	freistehende Hinweisstafel
bef	befestigt	—	Laubbaum mit Stammumfang und Kronendurchmesser	□	Postkasten
unbef	unbefestigt	—	Nadelbaum mit Stammumfang und Kronendurchmesser	□	Wasserspiegel
Whs	Wohnhaus	—	Ahorn	□	Schaltkasten
Ga	Garage	—	Pappel	□	Poller
Schp	Schuppen	—	Eiche	□	Pegel
FH	Firsthöhe	—	Birke	□	Fernwärmeschacht
TH	Traufseitige Wandhöhe	—	Robinie	□	Ampel
		—	Kastanie	□	Fahnenmast
		—	Ulme	□	Durchlass
		—	Weide	□	Straßennamenschild
		—	Laubwald	□	Steigungspfeil
		—	Nadelwald	□	Brunnen
		—	Wiese	□	Trassenpfahl
		—	Wiese (Einzelsymbol)	□	Pfeiler
		—	Einzelgebüsch	□	Schilderpfahl Gas
		—		□	Papierkorb
		—		□	Eingang


y = 33352635.63
x = 5866769.43

y = 33352744.02
x = 5866674.63

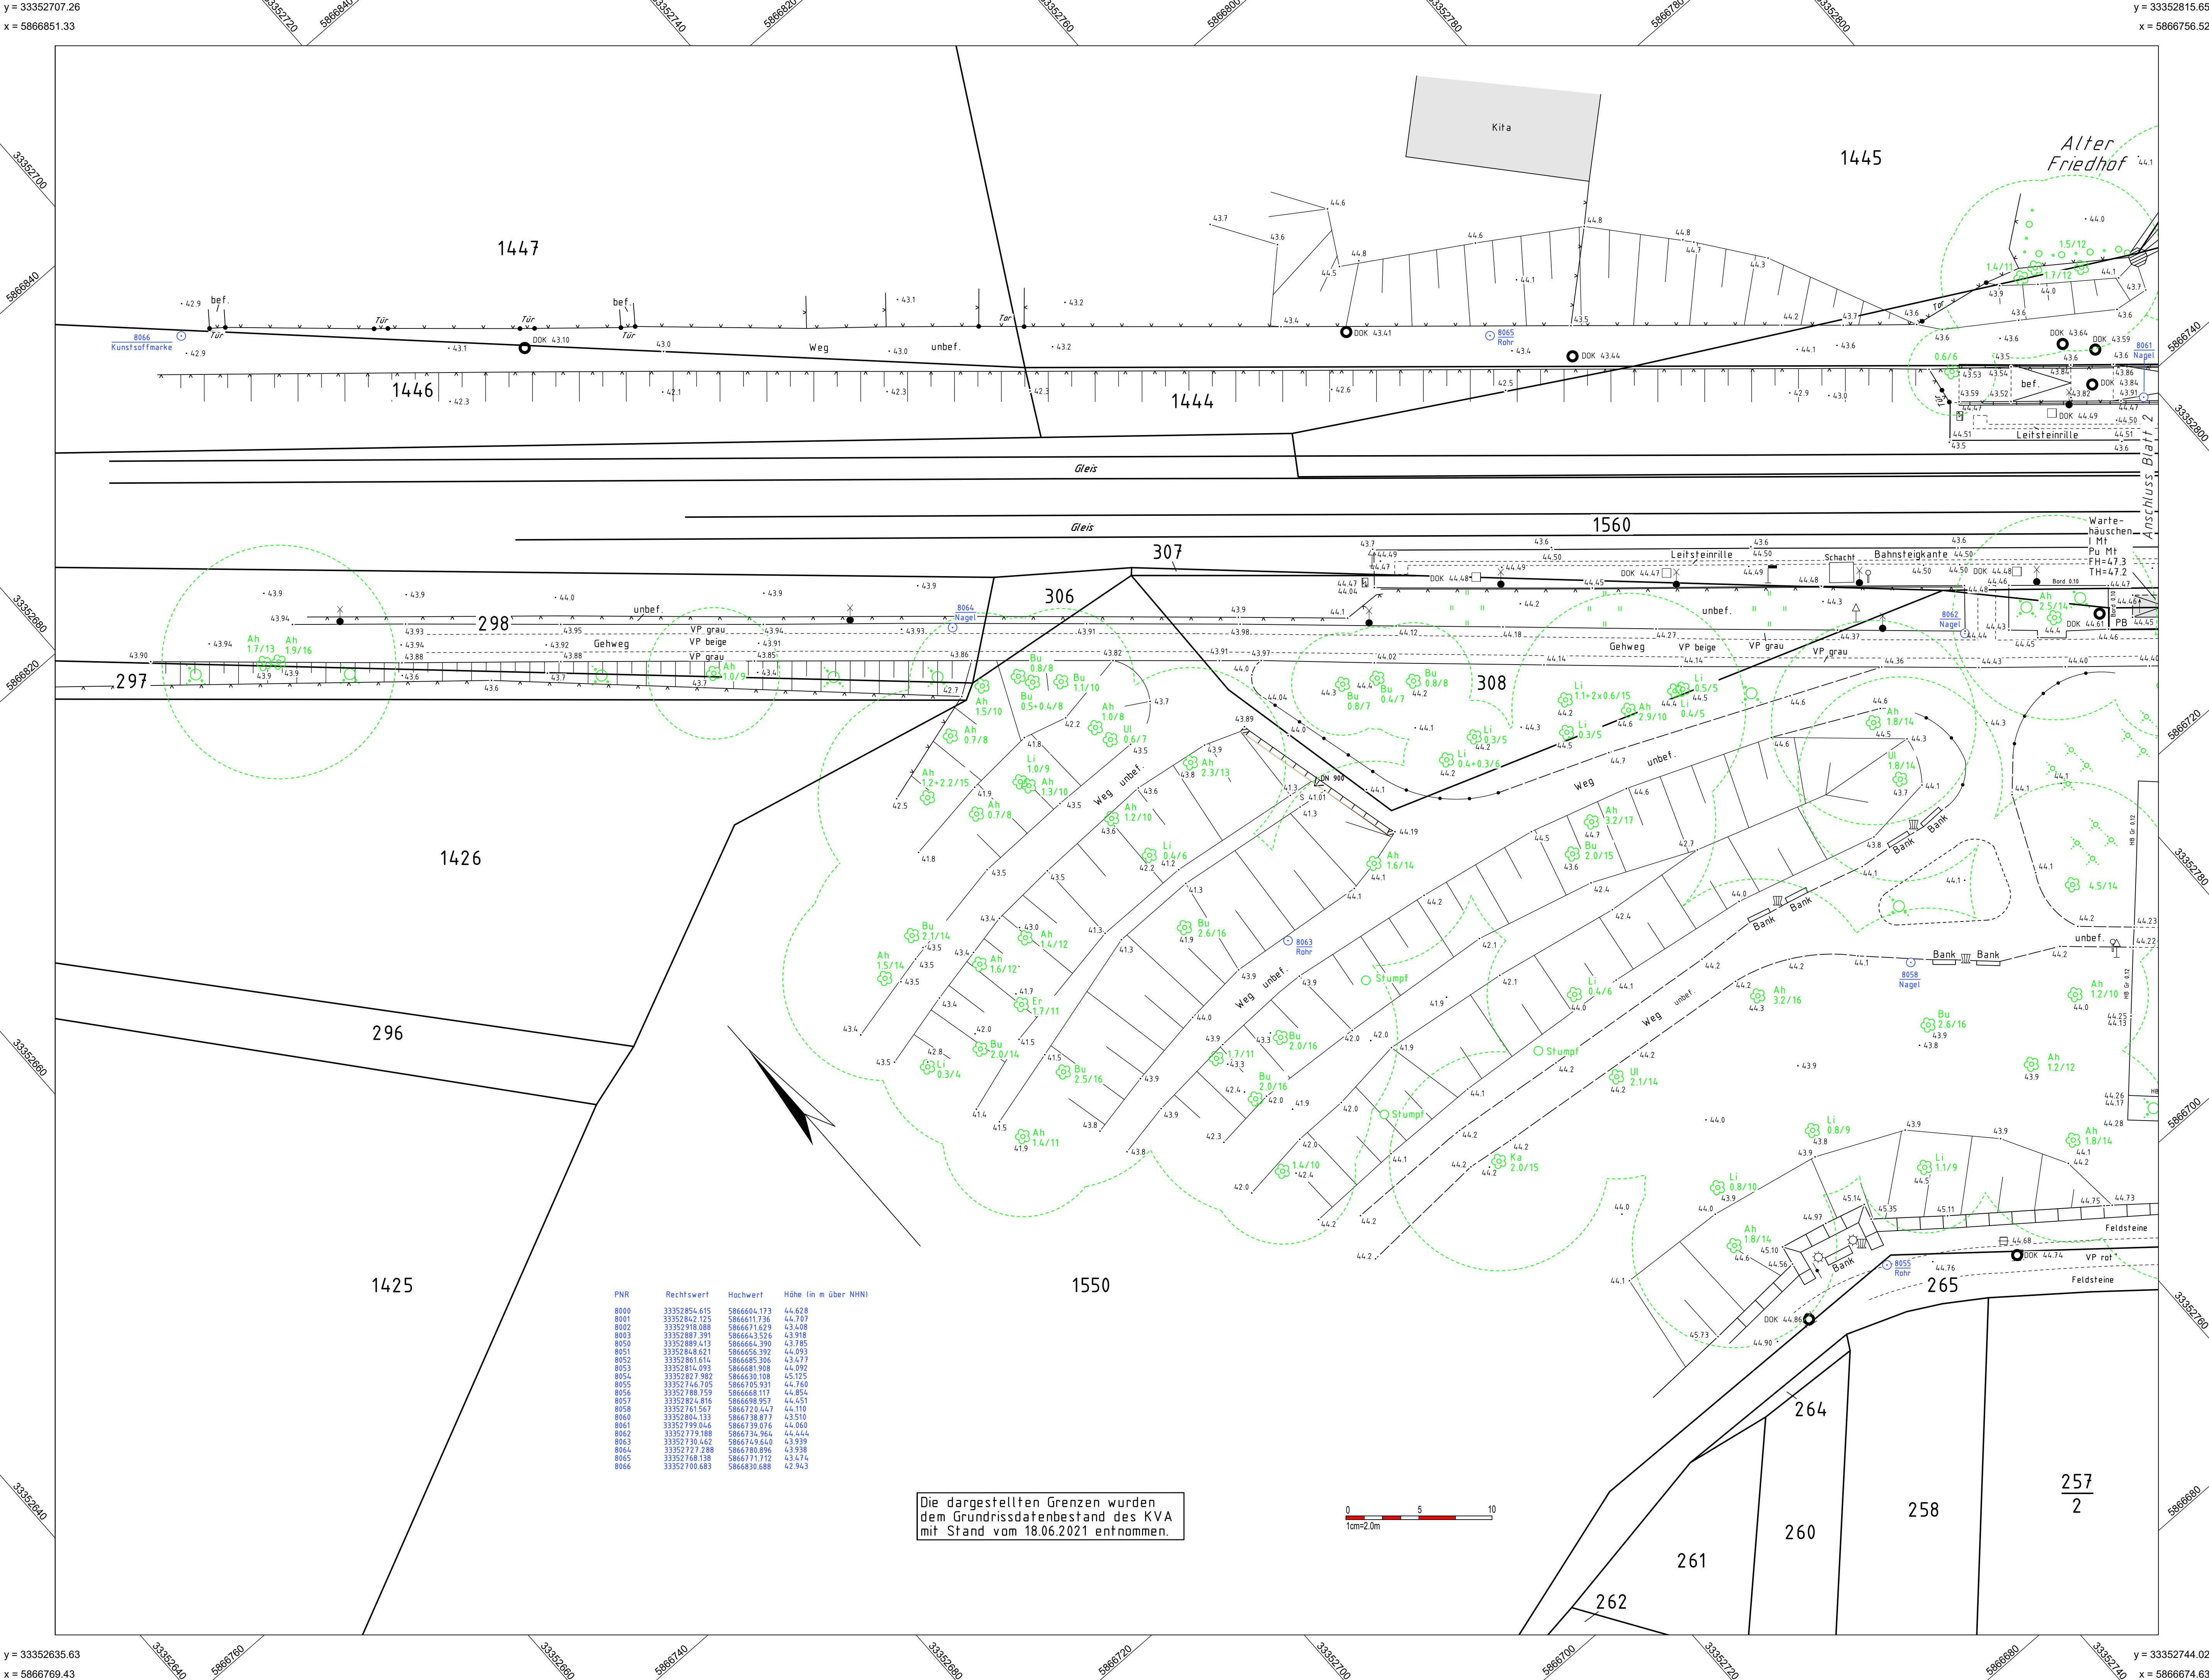

PNR	Rechtswert	Hochwert	Höhe (in m über NNH)
8000	33352854.415	5866606.173	44.628
8001	33352842.125	5866611.736	44.707
8002	33352918.088	5866671.629	43.408
8003	33352887.391	5866643.526	43.918
8004	33352889.413	5866664.390	43.785
8005	33352848.621	5866656.392	44.093
8052	33352861.614	5866685.306	43.477
8053	33352844.093	5866681.008	44.992
8054	33352827.982	5866630.108	45.125
8055	33352746.705	5866705.931	44.760
8056	33352788.759	5866688.117	44.854
8057	33352824.816	5866698.957	44.451
8058	33352761.567	5866729.447	44.110
8060	33352804.133	5866738.877	43.510
8061	33352799.046	5866739.076	44.000
8062	33352779.188	5866735.964	44.444
8063	33352730.462	5866749.640	43.939
8064	33352727.288	5866780.896	43.938
8065	33352768.138	5866771.712	43.474
8066	33352708.683	5866830.688	42.943

Die dargestellten Grenzen wurden dem Grundrissdatenbestand des KVA mit Stand vom 18.06.2021 entnommen.

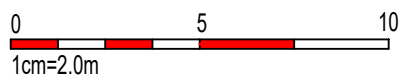

Datum	Änderung
22.06.2023	Ergänzung



Dirk Fienke & Andreas Horst
Öffentlich bestellte Vermessungsingenieure
16515 Oranienburg Adolf-Dechert-Straße 4
Tel.: 03301 / 59710 Fax: 03301 / 597121
e-mail: vermessung@fienke-horst.de Internet: www.fienke-horst.de



Lage- und Höhenplan		Auftragsnr.: 20214028-7
Maßstab 1:200		
BV.:	Bahnhofsvorplatz „Rheinsberger Tor“	Gemarkung: Neuruppin
Landkreis:	Ostprignitz-Ruppin	Flur: 20
Gemeinde / Stadt:	Neuruppin	Flurstück:
Lagebezug:	ETRS 89	gemessen am: 02.06.2021
Höhenbezug:	DHHN2016 (in m ü NNH)	gezeichnet am: 16.06.2021
Katasternachweis vom:	18.06.2021	
Blatt: 1/2		
		Unterschrift