

Zeichenerklärung

Planung

- Fahrbahn mit Achse und Fahrstreifenaufteilung
- Bankett
- Zufahrt mit Bordabsenkung
- Sicherheitsstreifen mit Zufahrt
- Gehweg mit Zufahrt
- Bankett mit Zufahrt
- Dammböschung
- Einschnittsböschung
- Entwässerungsmulde

Sonstiges

- freizuhaltenes Sichtfeld
- Baumfällung
- Baumschutz während der Bauzeit
- gepl. Baumpflanzung

Verwaltung

- Flurgrenze
- Flurstücksgrenze

Versorgungseinrichtungen

vorhanden

- Trinkwasserleitung
- Gasleitung
- E-Leitung
- Fernmeldeleitung
- Schmutzwasserleitung
- Leitung Straßenbeleuchtung

Entwässerung

vorhanden

- Regenwasserleitung mit Angabe von Fließrichtung, Länge, Gefälle, DN
- Straßenablauf mit Anschlussleitung
- Prüfschacht
- Rohrdurchlass mit Böschungstück

geplant

- 20.0m 1:125 DN400

Regelungsverzeichnis

12 Nr. im Regelungsverzeichnis

Planung

- Neigungsbrechpunkt mit Angabe von Ausrundungshalbmesser, Längsmesser und Abstand zum nächsten Neigungsbrechpunkt
- Gradientenhochpunkt
- Gradiententiefpunkt
- Quermeigung


Sonstiges

- Arbeitsfläche während der Bauzeit
- Entsiegelungsflächen
- Asphalt und Betonsteinpflaster
- gepl. Pflanzfläche für Sträucher
- Planfeststellungsgrenze

Geplante Querungsstelle (Fußgängerüberweg)

- Auffindestreifen (Noagenplatte)
- Richtungsfeld (Rippelplatte in Querrichtung)
- Sperfeld (Rippelplatte in Parallellrichtung)
- Nullabsenkung (Formstein)
- Bordstein (Bordauftritt 6 cm)
- Übergangstein
- Gehweg
- Mittelinsel
- Fahrbahn

Leitungsinformation nicht zur Maßentnahme geeignet

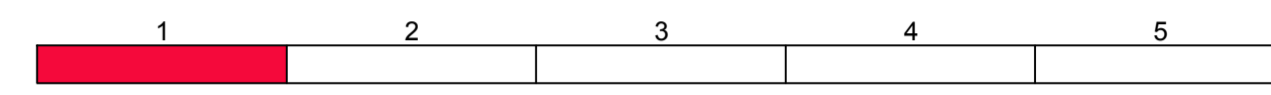

Höhensystem: DHHN 92 Lagesystem: GK 42/83

Satzungsgemäß ausgelegen in der Zeit vom bis in Stadt/ Gemeinde/ Amt	Zeit und Ort der Auslegung sind ortsüblich bekannt gemacht worden.	Stadt/ Gemeinde/ Amt (Dienststempel)	Unterschrift
Feetgestellt gemäß Beschluss vom heutigen Tage, Hoppegarten, den		Landesamt für Bauen und Verkehr im Auftrag	Unterschrift

<p>Ingenieurgesellschaft mbH</p> <p>Greifswalder Straße 80A 10495 Berlin Telefon (030) 42 10 6-0 Telefax (030) 42 10 6-301</p> <p>i.V. <i>Jürgen</i> Geschäftsführer</p>	Datum	Name	Unterschrift	
	bearbeitet	15.01.19	Fäua	
	gezeichnet	15.01.19	Fäua	
	geprüft	15.01.19	Scheiter	
Projektnummer: 13098		Blattgröße: 112,0 cm x 41,0 cm		

<p>Landesbetrieb Straßenwesen Dezernat Planung Ost Tramper Chaussee 3 16225 Eberswalde</p>	Datum	Name	Unterschrift	
	bearbeitet		Kiemm	
	gezeichnet			
	geprüft		Jacht	
Ausf.-Nr.:				

Nr.	Art der Änderung	Datum	Zeichen

PLANFESTSTELLUNG

<p>LAND BRANDENBURG</p>	<p>Straße: B 158 Abschn.-Nr.: von Abschnitt: 230 bis Abschnitt: 220</p>	<p>Station: von km: 0,270 bis km: 4,115</p>	<p>Unterlage/ Blatt-Nr.: 5/1 Lageplan Maßstab: 1:250</p>
<p>PROJIS-Nr.:</p>			
<p>B158/ L31 OD Blumberg Umgestaltung Knotenpunkt</p> <p>Bau-km Bau-km 0+003,208 bis 0+101,939 (Achse 157 - Gehweg)</p>			
<p>aufgestellt: I. A. Marko Jürgen Dezernat Planung Ost</p>			
<p>Eberswalde, den</p>			