


# Querschnitt 3 - 3

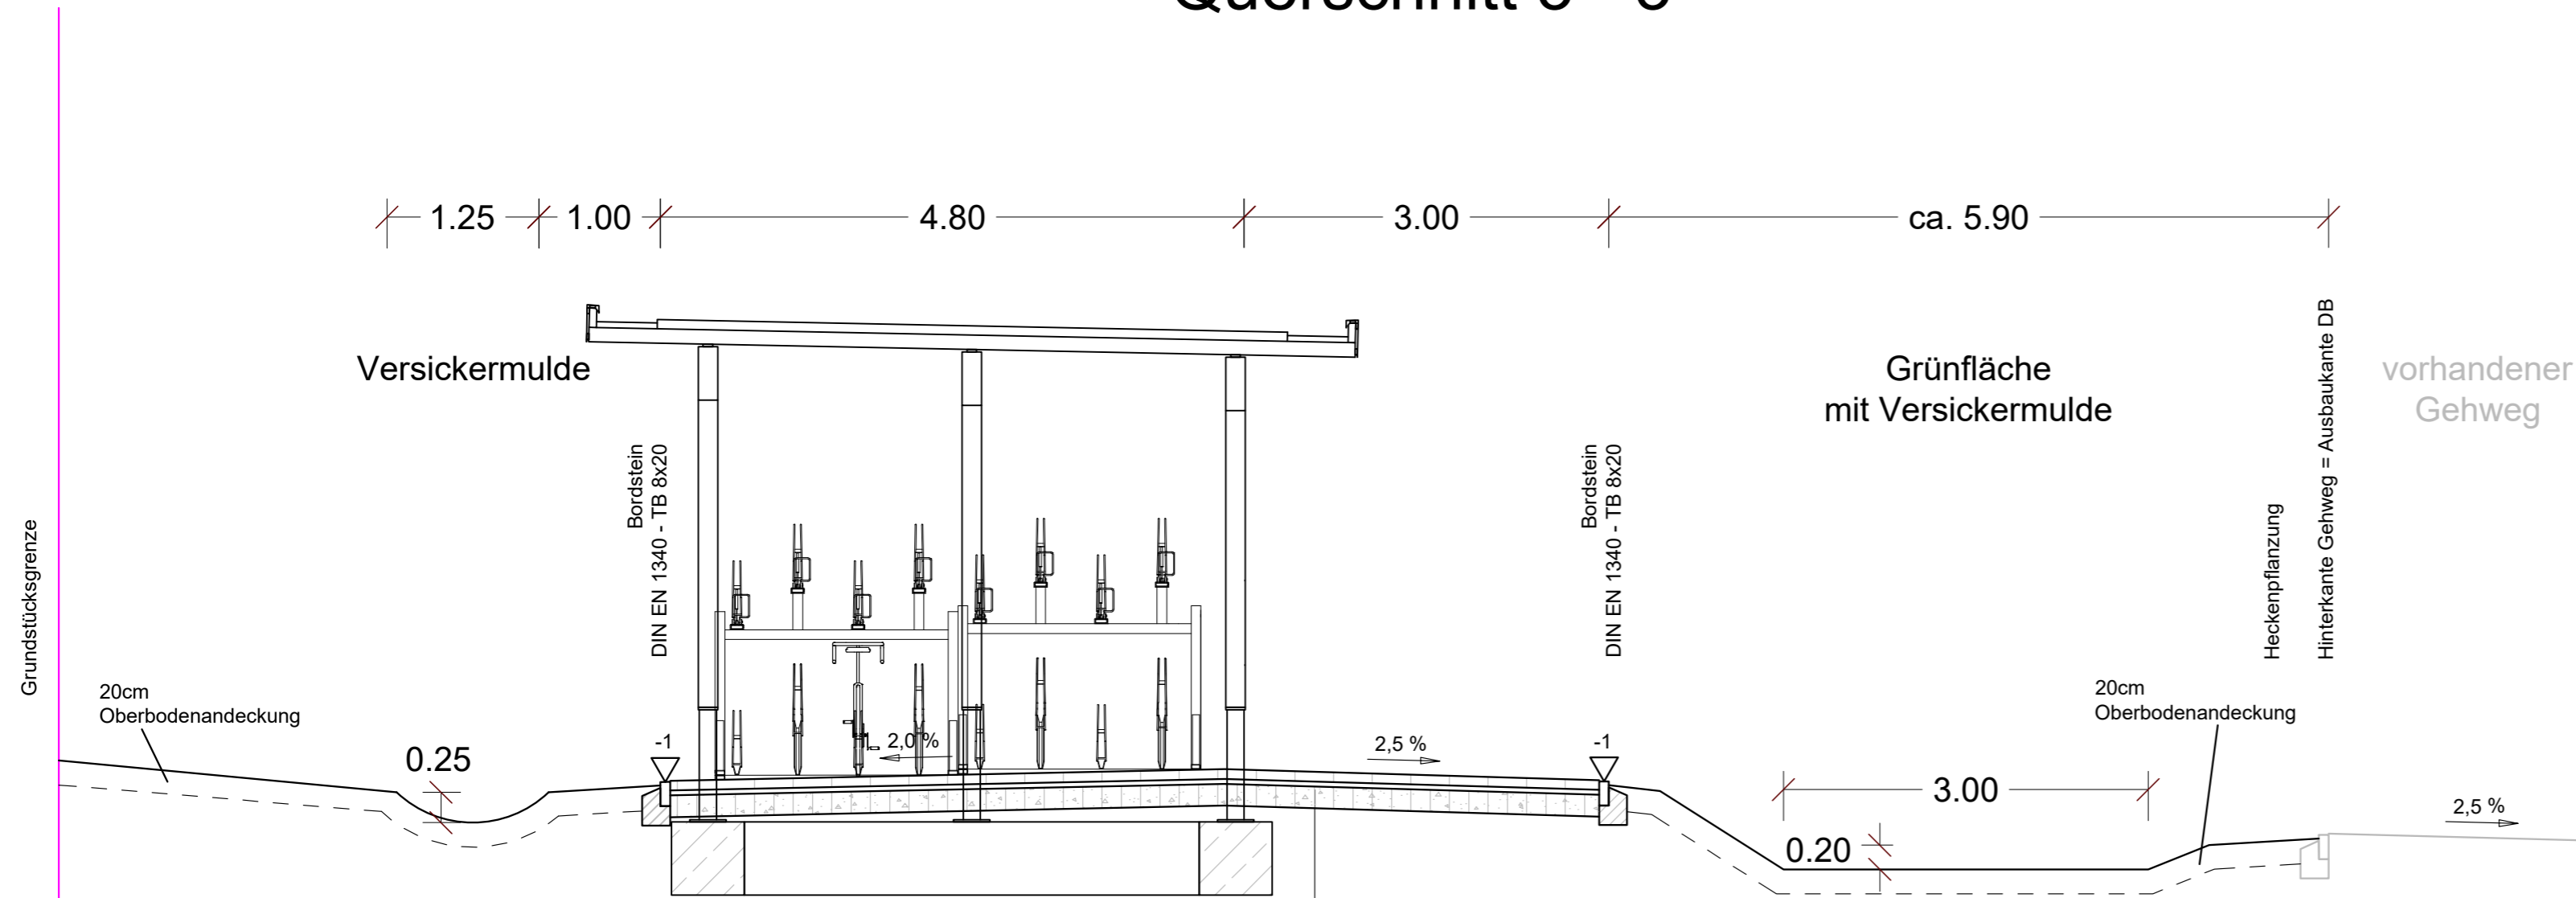

- 8 cm Betonsteinpflaster
- 4 cm Brechsand-Splitt-Gemisch  
 $E_{v2} \geq 100 \text{ MPa}$  auf STS
- 18 cm Schottertragschicht  
 $E_{v2} \geq 45 \text{ MPa}$  auf Planum

30 cm Gesamtaufbau  
Oberbau gemäß RStO 12/24  
Tafel 6, Zeile 2

**Gilt nur für die Ausschreibung!**

Vorhabenträger:  

 Gemeinde  
 Blankenfelde-Mahlow  
 Zülowstraße 12  
 15827 Blankenfelde-Mahlow

Vorhaben: **Modulare Radabstellanlagen im Land Brandenburg - Bahnhof Blankenfelde**

Planungsphase: **Mitwirkung bei der Vergabe**

Maßstab: 1 : 50	Querschnitt	Unterlage	3
Format: 665x297		Plan-Nr.	1
		Sonstiges	

Strecke	Kilometer	Kennzahl	Zeichnungs-Nr. Archiv

x: \\VBB\_modulare\_BH-F-Anlage\Planung\Standorte\Blankenfelde\Planung\lph5\Tiefbau\20251128\_Blankenfelde\_Lageplan.dwg