



Schnitte M 1:10

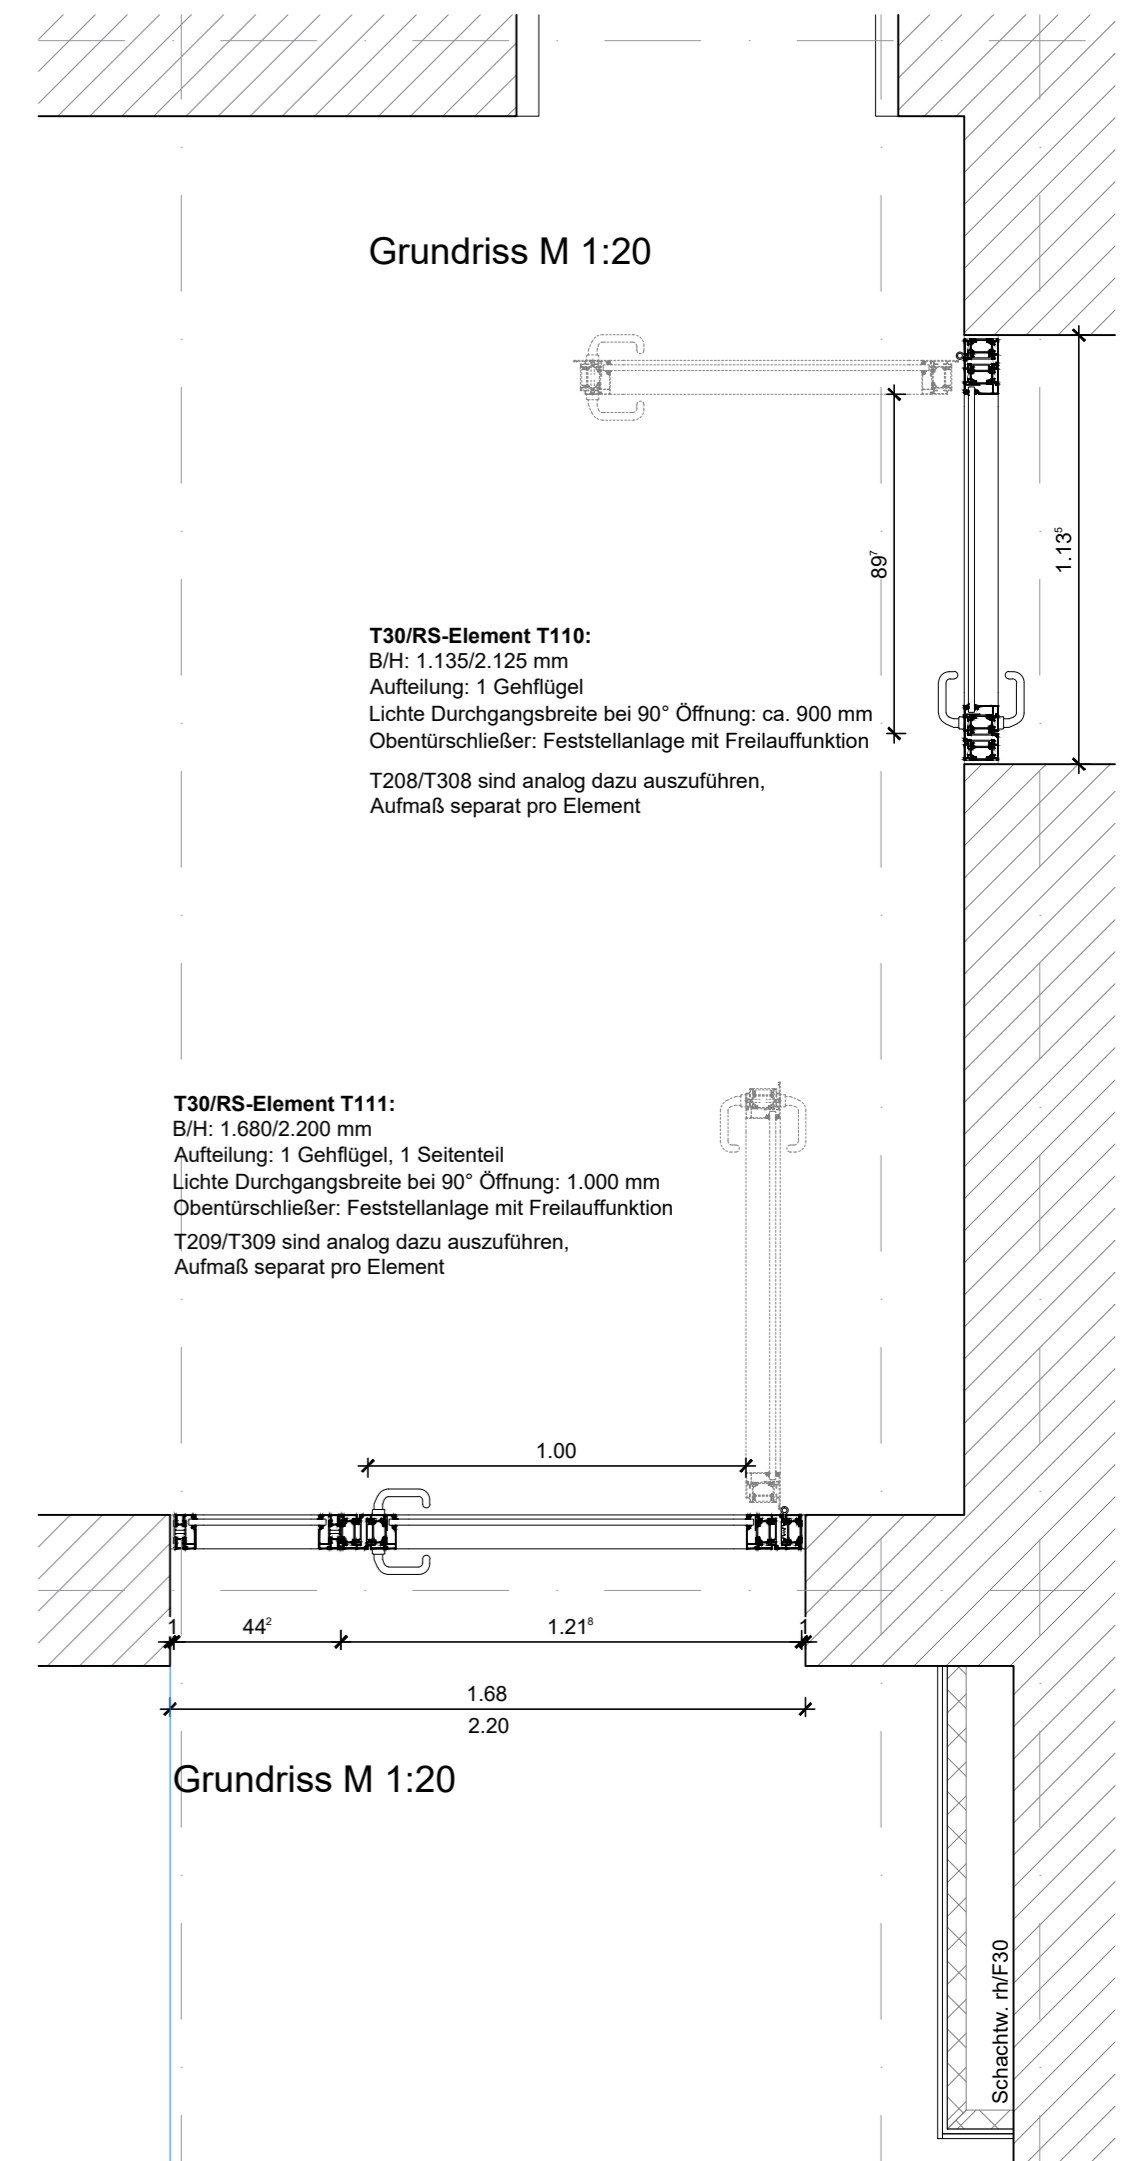

Grundriss M 1:20

T30/RS-Element T110:
 B/H: 1.135/2.125 mm
 Aufteilung: 1 Gehflügel
 Lichte Durchgangsbreite bei 90° Öffnung: ca. 900 mm
 Obentürschließer: Feststellanlage mit Freilauffunktion
 T208/T308 sind analog dazu auszuführen,
 Aufmaß separat pro Element

T30/RS-Element T111:
 B/H: 1.680/2.200 mm
 Aufteilung: 1 Gehflügel, 1 Seitenteil
 Lichte Durchgangsbreite bei 90° Öffnung: 1.000 mm
 Obentürschließer: Feststellanlage mit Freilauffunktion
 T209/T309 sind analog dazu auszuführen,
 Aufmaß separat pro Element

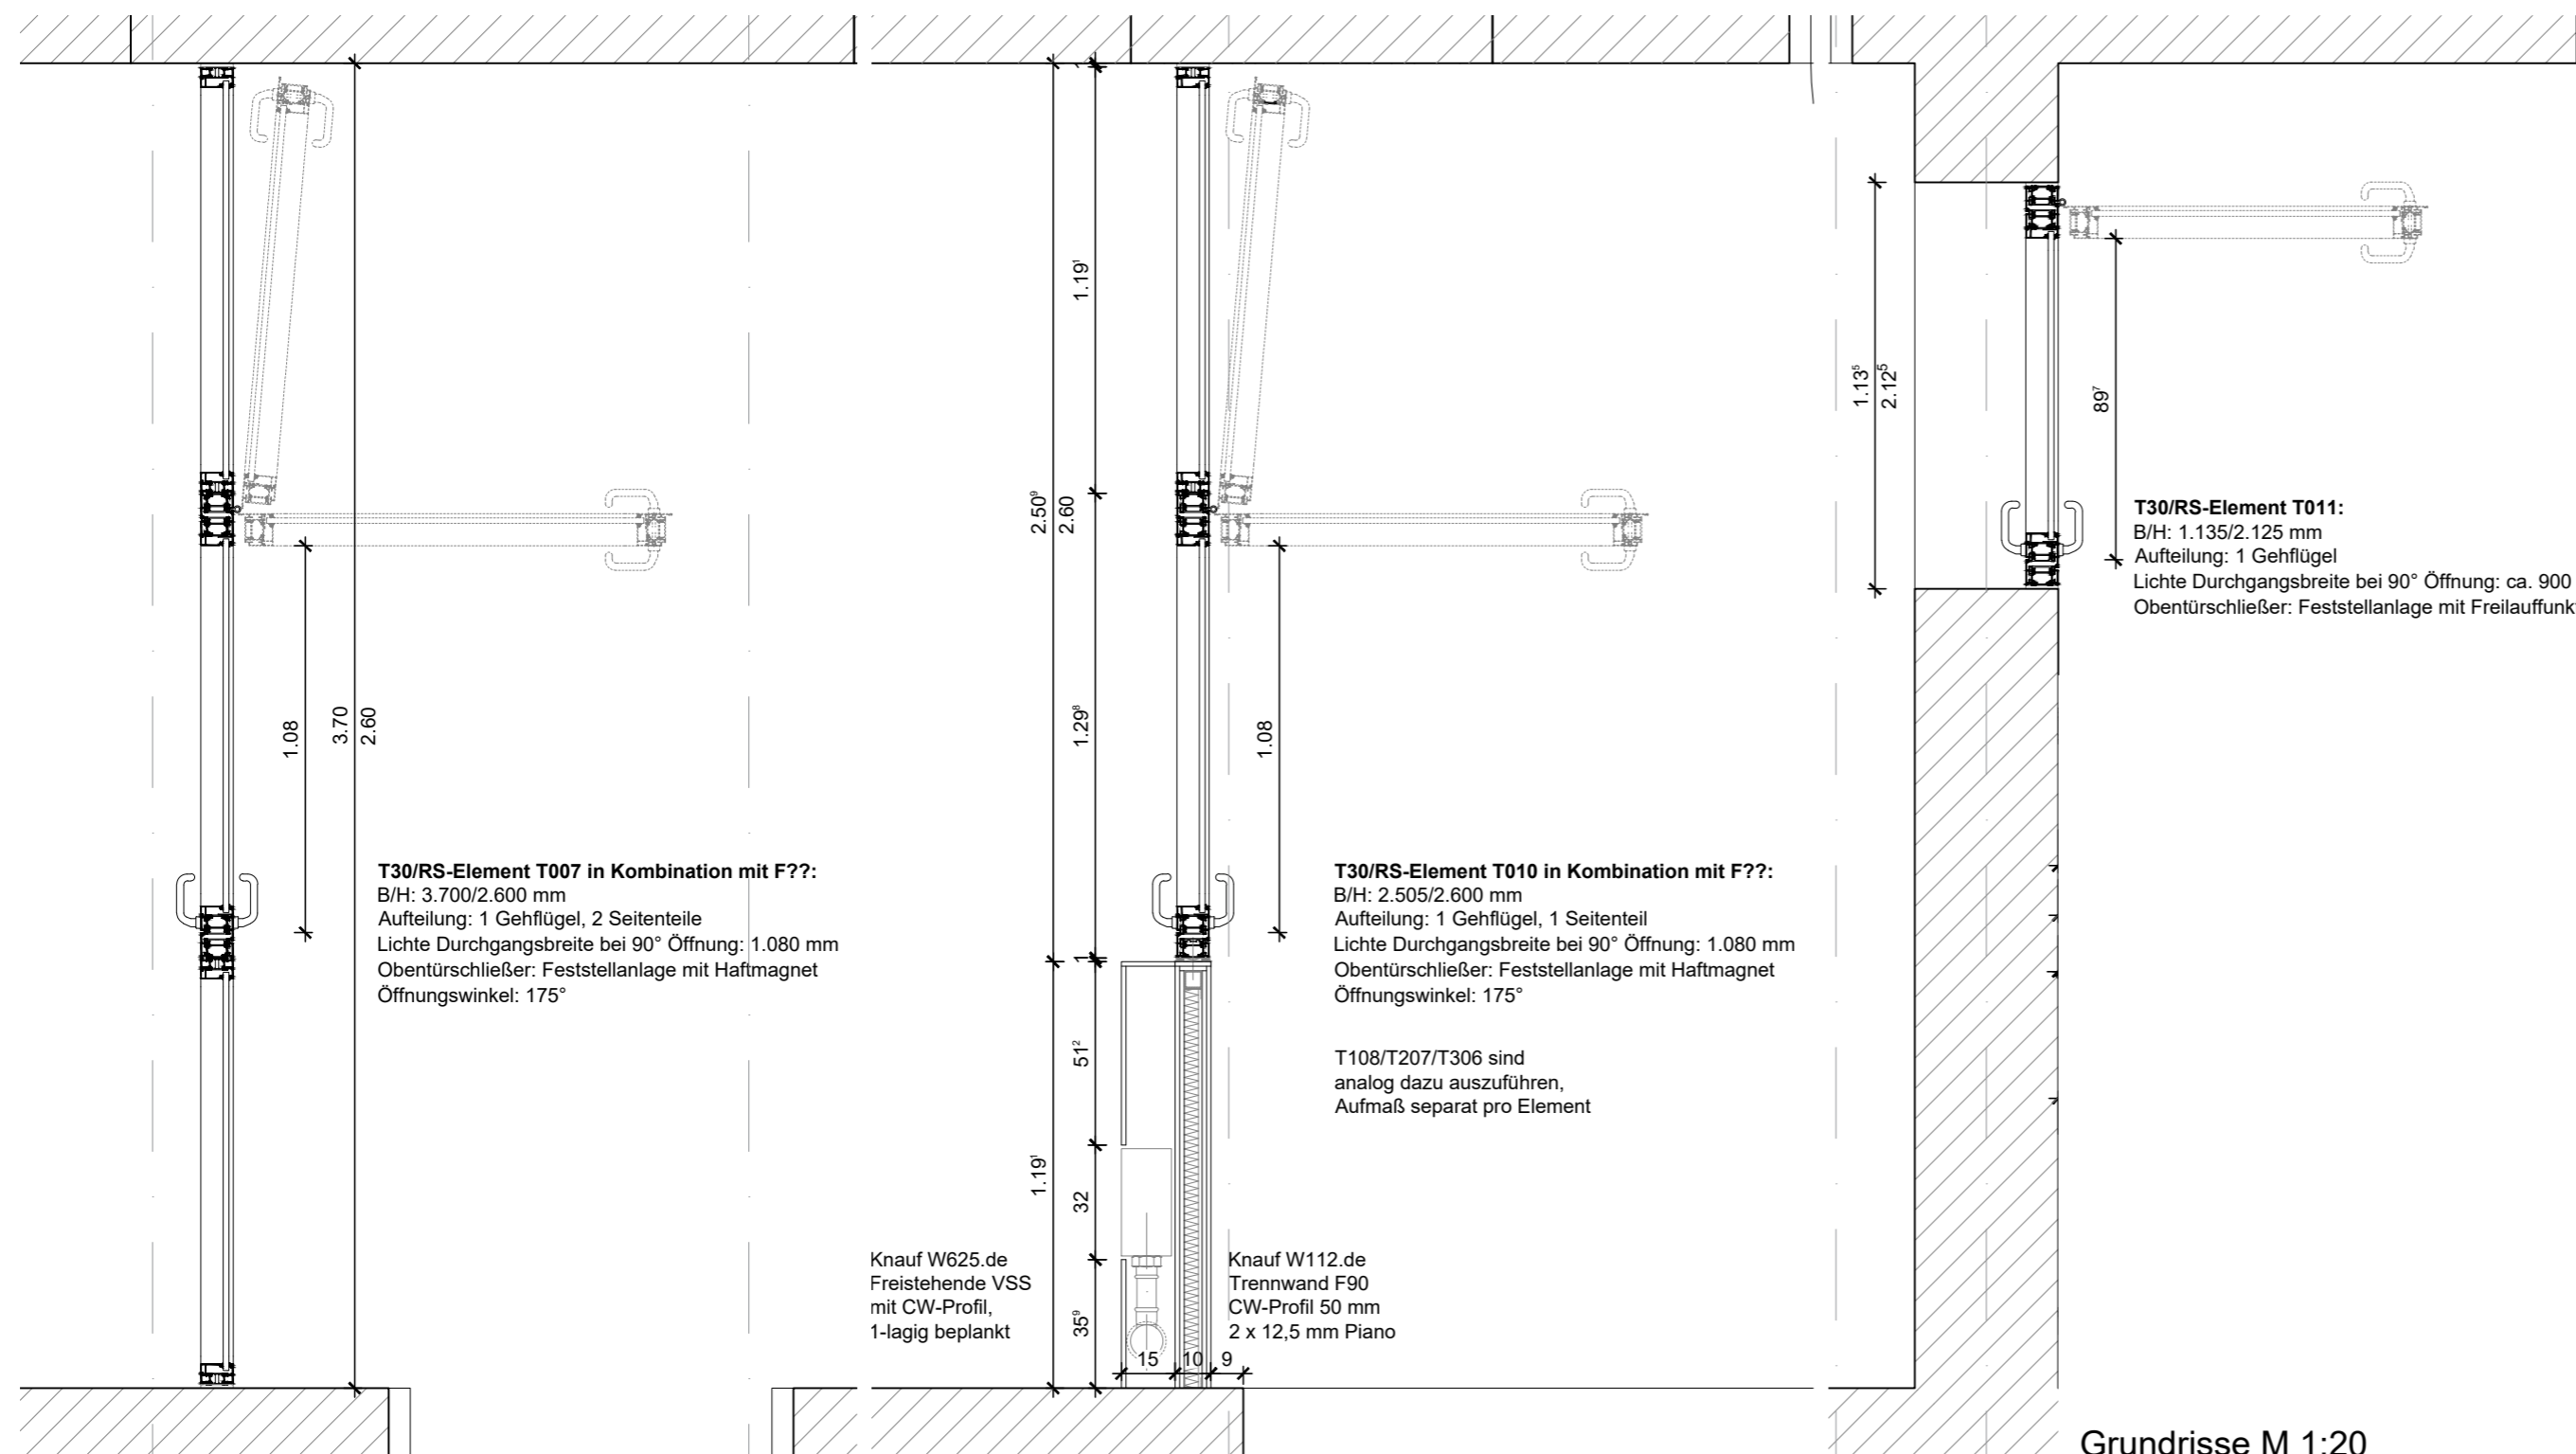

Grundrisse M 1:20

T30/RS-Element T007 in Kombination mit F??:
 B/H: 3.700/2.600 mm
 Aufteilung: 1 Gehflügel, 2 Seitenteile
 Lichte Durchgangsbreite bei 90° Öffnung: 1.080 mm
 Obentürschließer: Feststellanlage mit Haftmagnet
 Öffnungswinkel: 175°

T30/RS-Element T010 in Kombination mit F??:
 B/H: 2.505/2.600 mm
 Aufteilung: 1 Gehflügel, 1 Seitenteil
 Lichte Durchgangsbreite bei 90° Öffnung: 1.080 mm
 Obentürschließer: Feststellanlage mit Haftmagnet
 Öffnungswinkel: 175°

T108/T207/T306 sind analog dazu auszuführen,
 Aufmaß separat pro Element

Knauf W625.de
 Freistehende VSS
 mit CW-Profil,
 1-lagig beplankt

Knauf W112.de
 Trennwand F90
 CW-Profil 50 mm
 2 x 12,5 mm Piano

Änderungen / Ergänzungen

Index:	Datum:	Beschreibung:
-	-	-
<p>Bauvorhaben: Erweiterung des OSZ Elbe-Elster - 2. Bauabschnitt Berliner Straße 52, 04910 Elsterwerda</p>		
<p>Bauherr: Landkreis Elbe-Elster Amt für Gebäudemanagement Amtsleiter Hr. Scherff, L.-Jahn-Straße 2, 04916 Herzberg</p>		
<p>Planungsstufe: Ausführungsplanung</p>		
<p>Plantitel: Feuer- und Rauchschutz-Elemente</p>		
<p>Plannummer: A_06_011</p>		
<p>Index: VA</p>		<p>Datum: 20.02.2026</p>

FI.plan
 Büro für Bauplanung
 und Bauüberwachung
 Dipl.-Ing. Architektin
Judith Pöller
 Markt 14 03238
 Finsterwalde
 Tel.: 03531/52 0
 mail@fi-plan.de

Maßstab: 1:20