



Technical drawing of a roof plan showing dimensions and area calculations. The drawing includes a main rectangle with a total width of 10.79 and a total length of 10.34⁶. The width is divided into segments of 2.13, 44, 1.65, 3.30, 3.30, 1.65, 44, and 1.14. The length is divided into segments of 10.79 and 9.40. The area is calculated as 10.79 x 10.34⁶ = 111.57.

Dimensions and labels:

- Top horizontal dimension: 10.79
- Left vertical dimension: 2.13
- Top-left corner label: 44
- Top segment labels: 1.65, 3.30, 3.30, 1.65, 44
- Right vertical dimension: 1.14
- Bottom horizontal dimension: 10.34⁶
- Bottom-left corner label: 9.40
- Internal labels: Bankett, Fahrbahn, Fahrbahn, Bankett

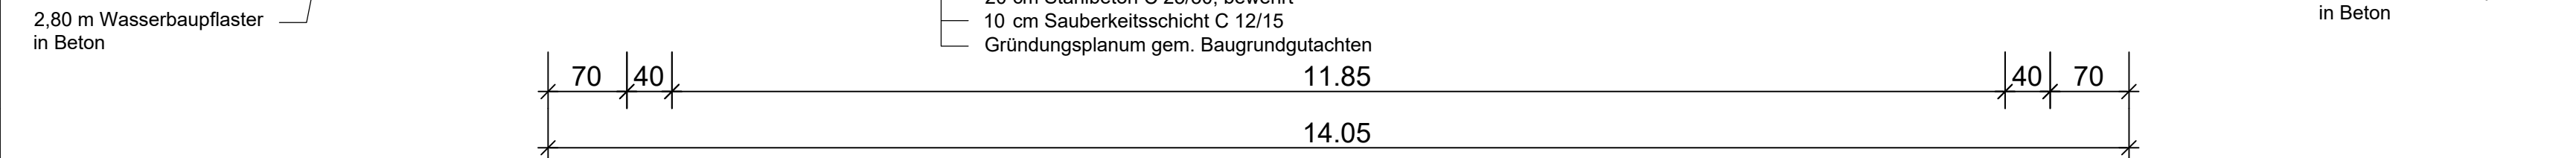


KRB 23/211
0,0 m (OK Straße) nach

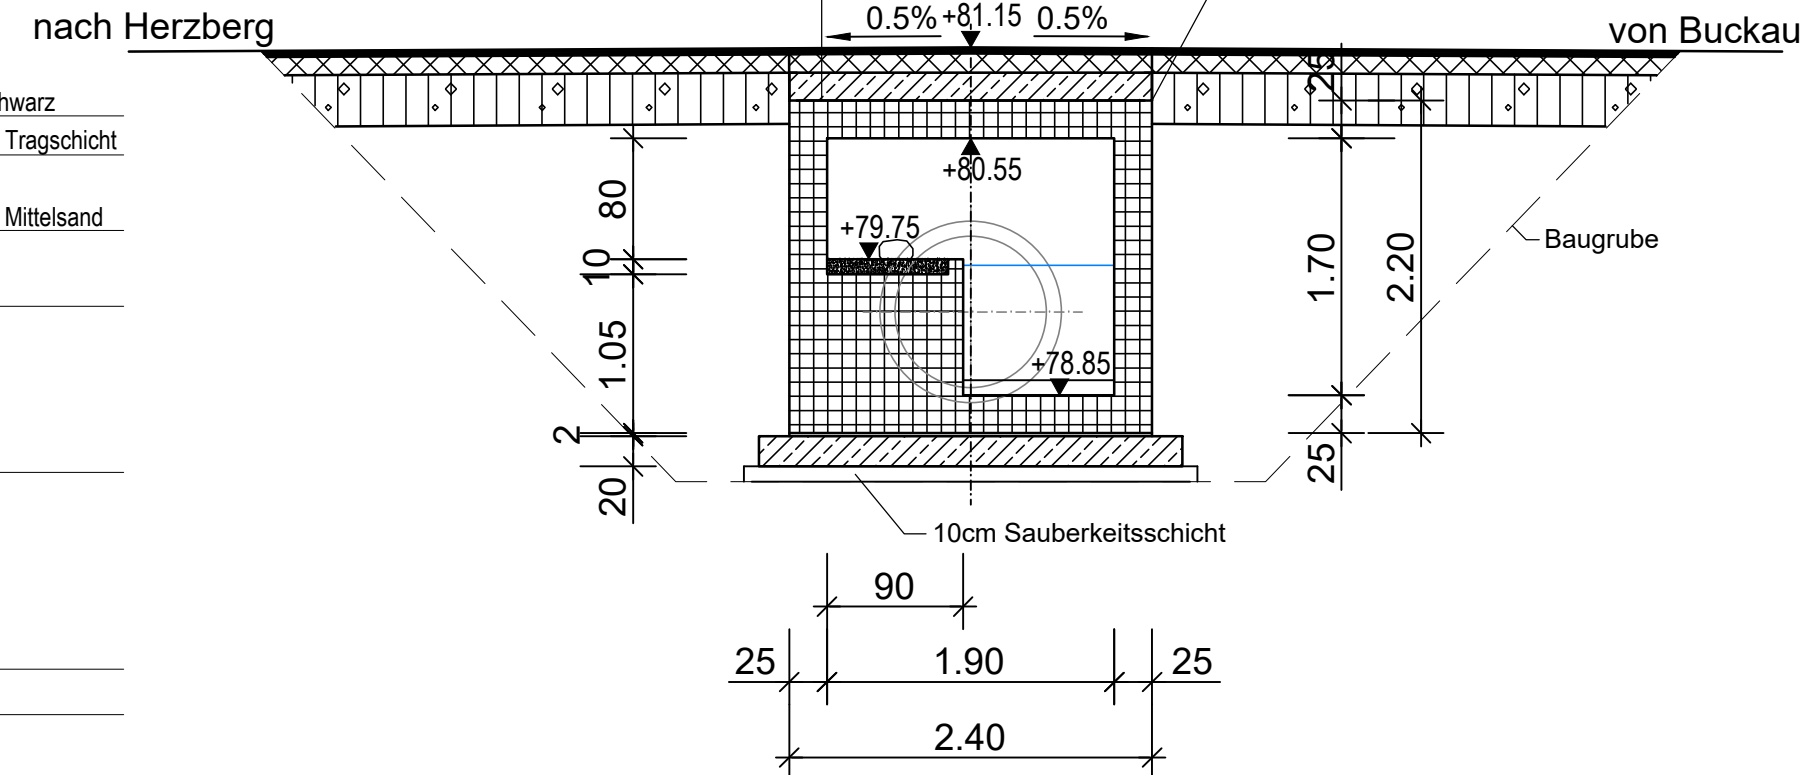

Technical drawing of a table with dimensions in mm. The drawing shows a side view of a rectangular table with a central horizontal support. Dimensions include: overall width 2.49², inner width 2.26², leg width 11⁵, overall height 1.00, top rail height 47⁵, central support height 47⁵, leg height 95, and base width 70. A note indicates 'Holmgeländer h=1.00m' and 'Gel 3, Gel 14'.

Querschnitt

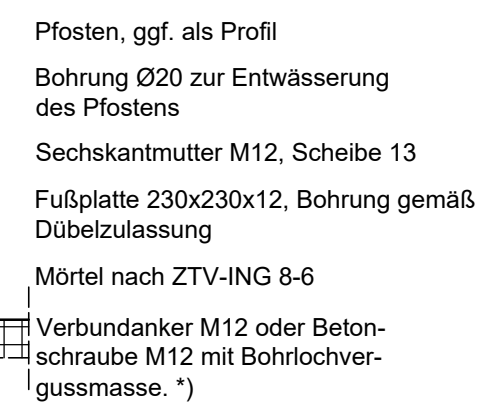[illegible]

Bautabuzone ca. 20m² - Absperrung durch Bauzäune oder glw.
Vorhandensein auf Ameisenlöwen überprüfen.

- Holmgeländer nach RIZ **Gel 3**
 - Handlauf ohne Drahtseil
- Verankerung mit Fußplatte und Verbundankern nach RIZ **Gel 14**
- Korrosionsschutz nach ZTV-ING Teil 4, Tab. 4.3.2
 - Bauteil-Nr.: 3.1(c), Nr. 3
 - Beschichtung nach den TL/TP-KOR-Stahlbauten, Anhang E
 - Feuerverzinkung
 - Zwischenbeschichtung: 80 mym ww AY auf Zn, Bl. 91
 - Deckbeschichtung: 80 mym PUR, Bl. 87
- Farbtöne für Geländerbeschichtung:
 - ZB: DB - grün
 - DB: RAL-Nr. 6005 - moosgrün

	Bestand
	Baumschutz
	Baumfällung

Absteckkoordinaten		
Punkt-Nr.	Rechtswert X	Hochwert Y
P1	33374812.971	5726435.986
P2	33374814.315	5726428.587
P3	33374815.483	5726422.165

Bauwerksdaten	
Bauart:	Stahlbeton
Einwirkung Verkehrslast	DIN EN 1991-2 (LM1)
Verkehrskategorie DIN EN 1991-2	Verkehrskategorie 4
Verkehrsart DIN EN 1992-2/NA	lokale Entfernung
Einzelstützweiten ($\perp$) (m)	2.10
Lichte Weite zw. Widerlagern ($\perp$) (m)	1.90
Kleinste Lichte Höhe (m)	0.80 Ottergang
Kreuzungswinkel (gon)	72.56
Breite zw. Geländern (m)	9.40
Gesamtbreite (m)	9.80

AUSFÜHRUNGSPLANUNG

Entwurfsbearbeitung:		Projekt-Nr.: 248-2767	
			
VOIGT INGENIEURE GmbH Luckau Am Damm 8, 15926 Luckau, Tel. 03544 / 50 23 0, Fax 03544 / 50 23 90 E-Mail: luckau@voigt-ingenieure.de, Internet: www.voigt-ingenieure.de		Bearb.:	Datum Zeichen
		Gez.:	11/2025 Kochale
		Gepr.:	11/2025 Schiemenz
Geändert		Datum	Gez. Geprüft
a			
b			
c			
d			

Straßenklasse und Nr.:	K 6245	Blatt-Nr.:	1
Streckenbezeichnung:	Ortsverbindungsstraße	Ausfertigungs.-Nr.	
Gemarkung:	Buckau		

Plandarstellung: Draufsicht, Längsschnitt Querschnitt, Ansicht	Bauwerksplan
	Maßstab: 1:100; 1:50