




Schnitt A-A

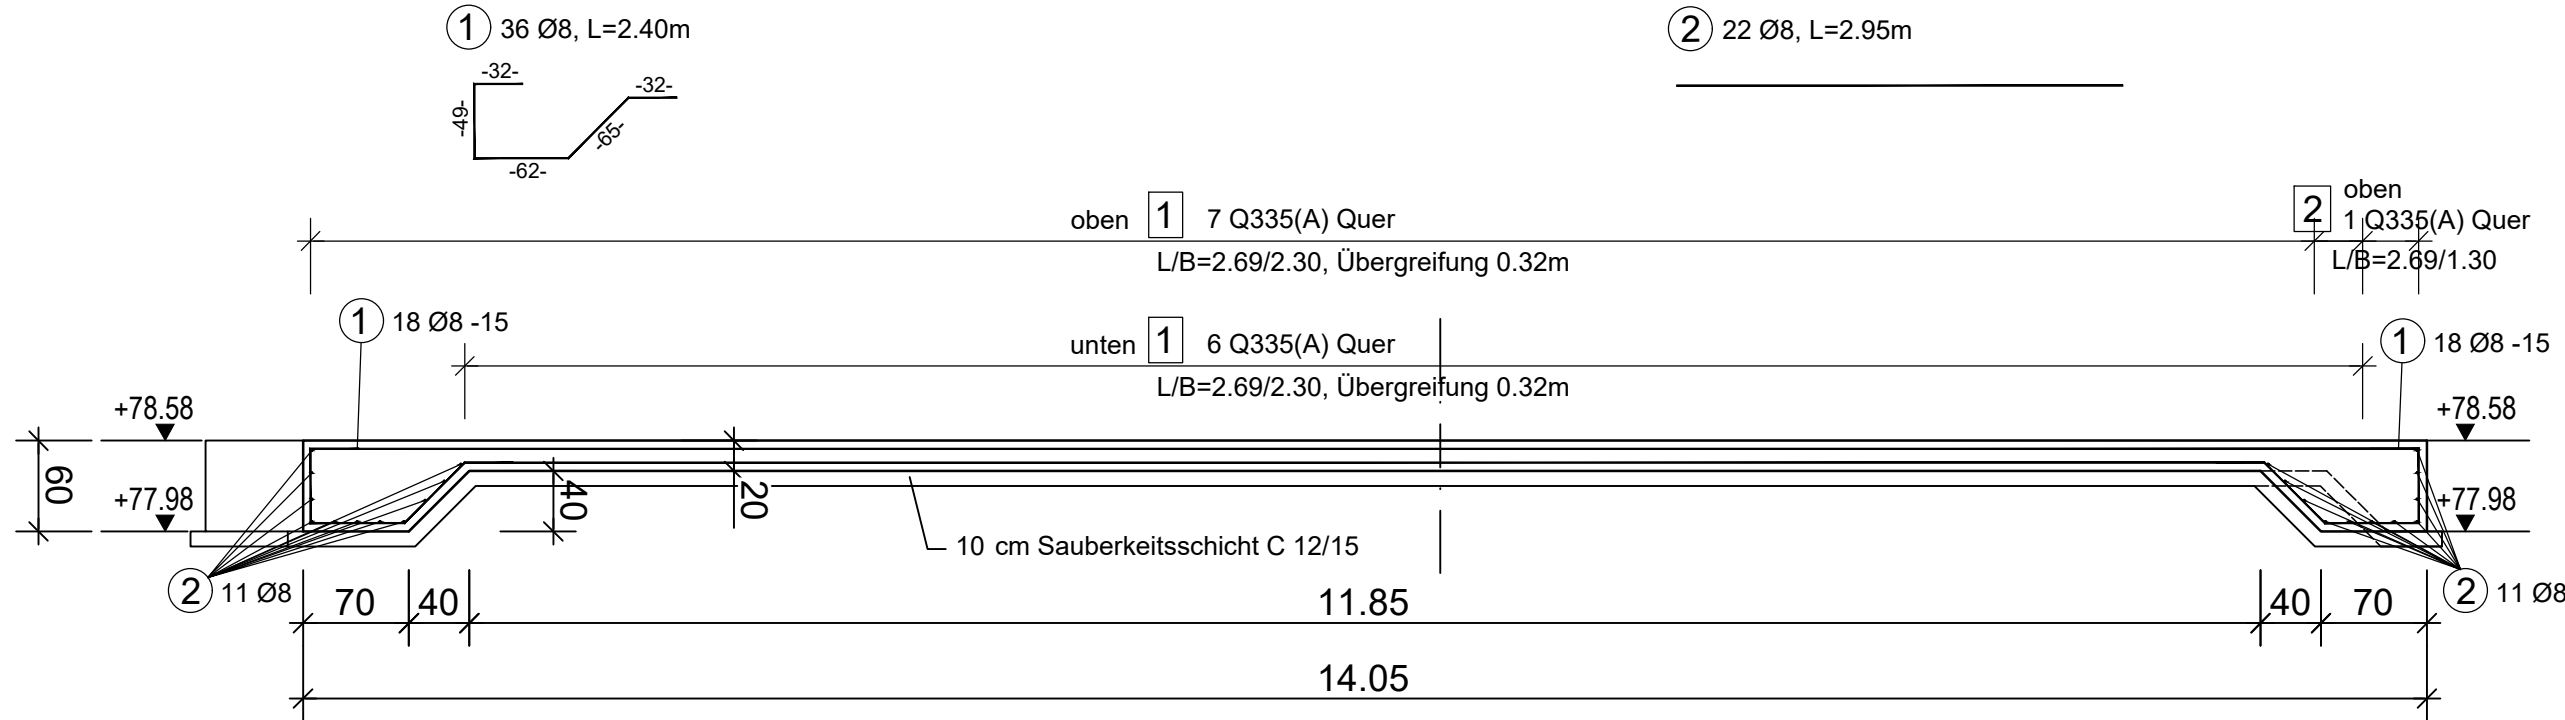

Draufsicht

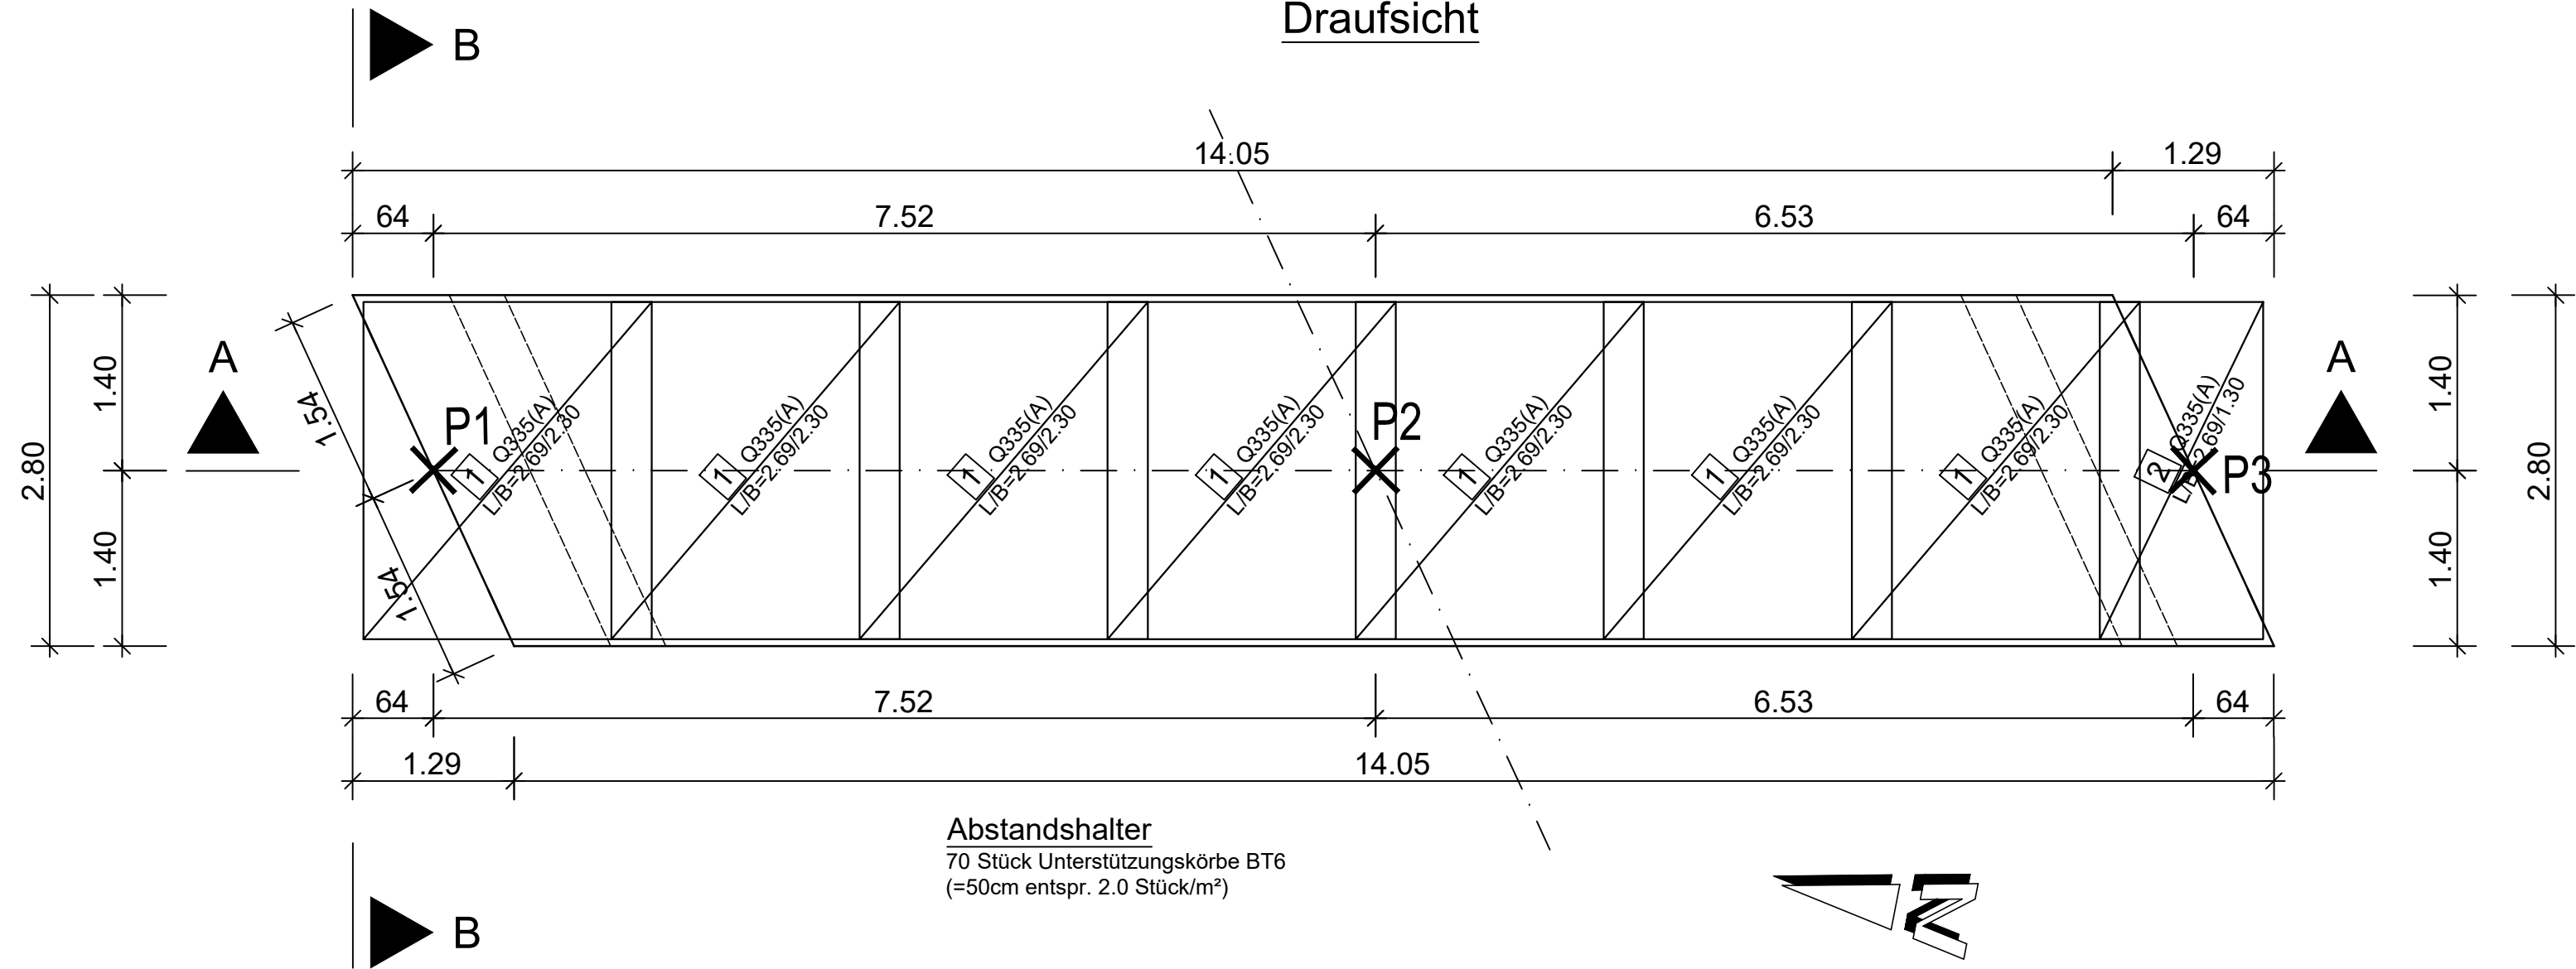

Schnitt B-B

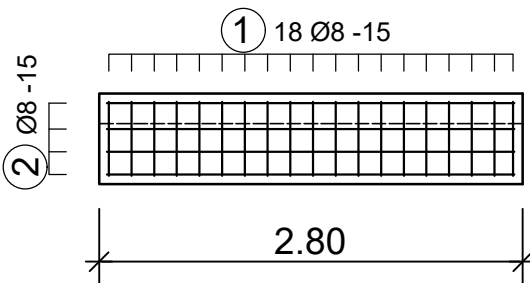


STAHLLISTE Betonstahl: B500B				
Pos.	Stk.	d	Länge	D8
1	36	8	2.40	86.40
2	22	8	2.95	64.90
Gesamtlängen				151.30
kg / m				D8 0.395
kg / d				59.764
Gesamtgewicht (kg)				59.764

MATTENLISTE Betonstahl: B500A				
Pos.	Stk.	Typ	Länge	Breite
1	13	Q335(A)	2.69	2.30
2	1	Q335(A)	2.69	1.30
Gesamtflächen				83.93
kg / m2				5.38
kg / Mattentyp				451.543
Gesamtgewicht (kg)				451.543

ABSTANDHALTER				
Pos.	Stk.	Typ	kg/Stk.	Gew.(kg)
1	70	BT6	0.768	53.760
Summe				53.760

Biege- und Verlegeanweisung nach DBV-Merkblatt "Betondeckungen und Bewehrung 2011-01"

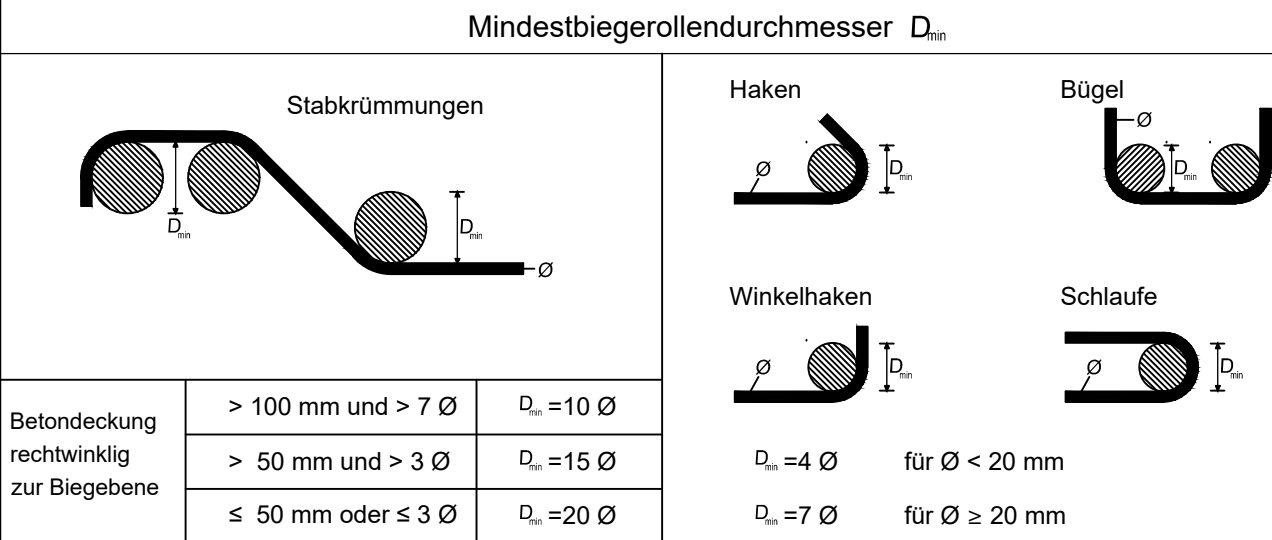

Wird von D_min abgewichen, (z.B. erforderlich in Sonderfällen, siehe DIN EN 1992-1-1, 8.3) Abweichungen angeben: ...	
Die Gesamtlängen der Auszüge beziehen sich auf Außenmaße	
Abstandhalter:	Nach dem DBV-Merkblatt "Abstandhalter": DBV-55-L1/F/T/A, Typ A Nach dem DBV-Merkblatt "Betondeckung und Bewehrung" (Tab. 4: Anordnung) Abstand in Längsrichtung: max s1 = 500 mm, in Querrichtung jeweils 2 Stk.
Besondere Anforderungen:	

Baustoffe (Soweit nicht anders angegeben)	
letzte Stabstahlposition	2
letzte Mattenposition	2
Betondeckung [mm]	
Expositionsklassen	
Verlegemaß c_v	
Vorhaltemaß c_Δ_dev	
innen/unten	XC2, XF1, XA1
außen/oben	XC2, XF1, XA1
seitlich	XC2, XF1, XA1

AUSFÜHRUNGSPLANUNG

Koordinatensystem: ETRS 89 Höhensystem: DHHN 2016

Entwurfsbearbeitung:		Projekt-Nr.: 248-2767	
VOIGT INGENIEURE		Datum	Zeichen
VOIGT INGENIEURE GmbH Luckau Am Damm 8, 15926 Luckau, Tel. 03544 / 50 23 0, Fax 03544 / 50 23 90 E-mail: luckau@voigt-ingenieure.de, Internet: www.voigt-ingenieure.de		Bearb.: 01/2026	Schmidt
		Gez.: 01/2026	Kochale
		Gepr.: 01/2026	Schiemenz
Geändert		Datum	Gez.
a			
b			
c			
d			

Landkreis Elbe-Elster

Unterlage: 6

Straßenklasse und Nr.: K 6245

Streckenbezeichnung: Ortsverbindungsstraße

Gemarkung: Buckau

Bauwerk/ Baumaßnahme		Datum	Zeichen
Ersatzneubau Durchlass		Bearb.:	
im Zuge der Kreisstraße K 6245		Gez.:	
Buckau - Herzberg, bei km 1,697		Gepr.:	
ASB-Nr.:			

Plandarstellung:		Bewehrungsplan	
Schal- und Bewehrungsplan			
Fundament		Maßstab: 1:50	