




Schnitt A-A

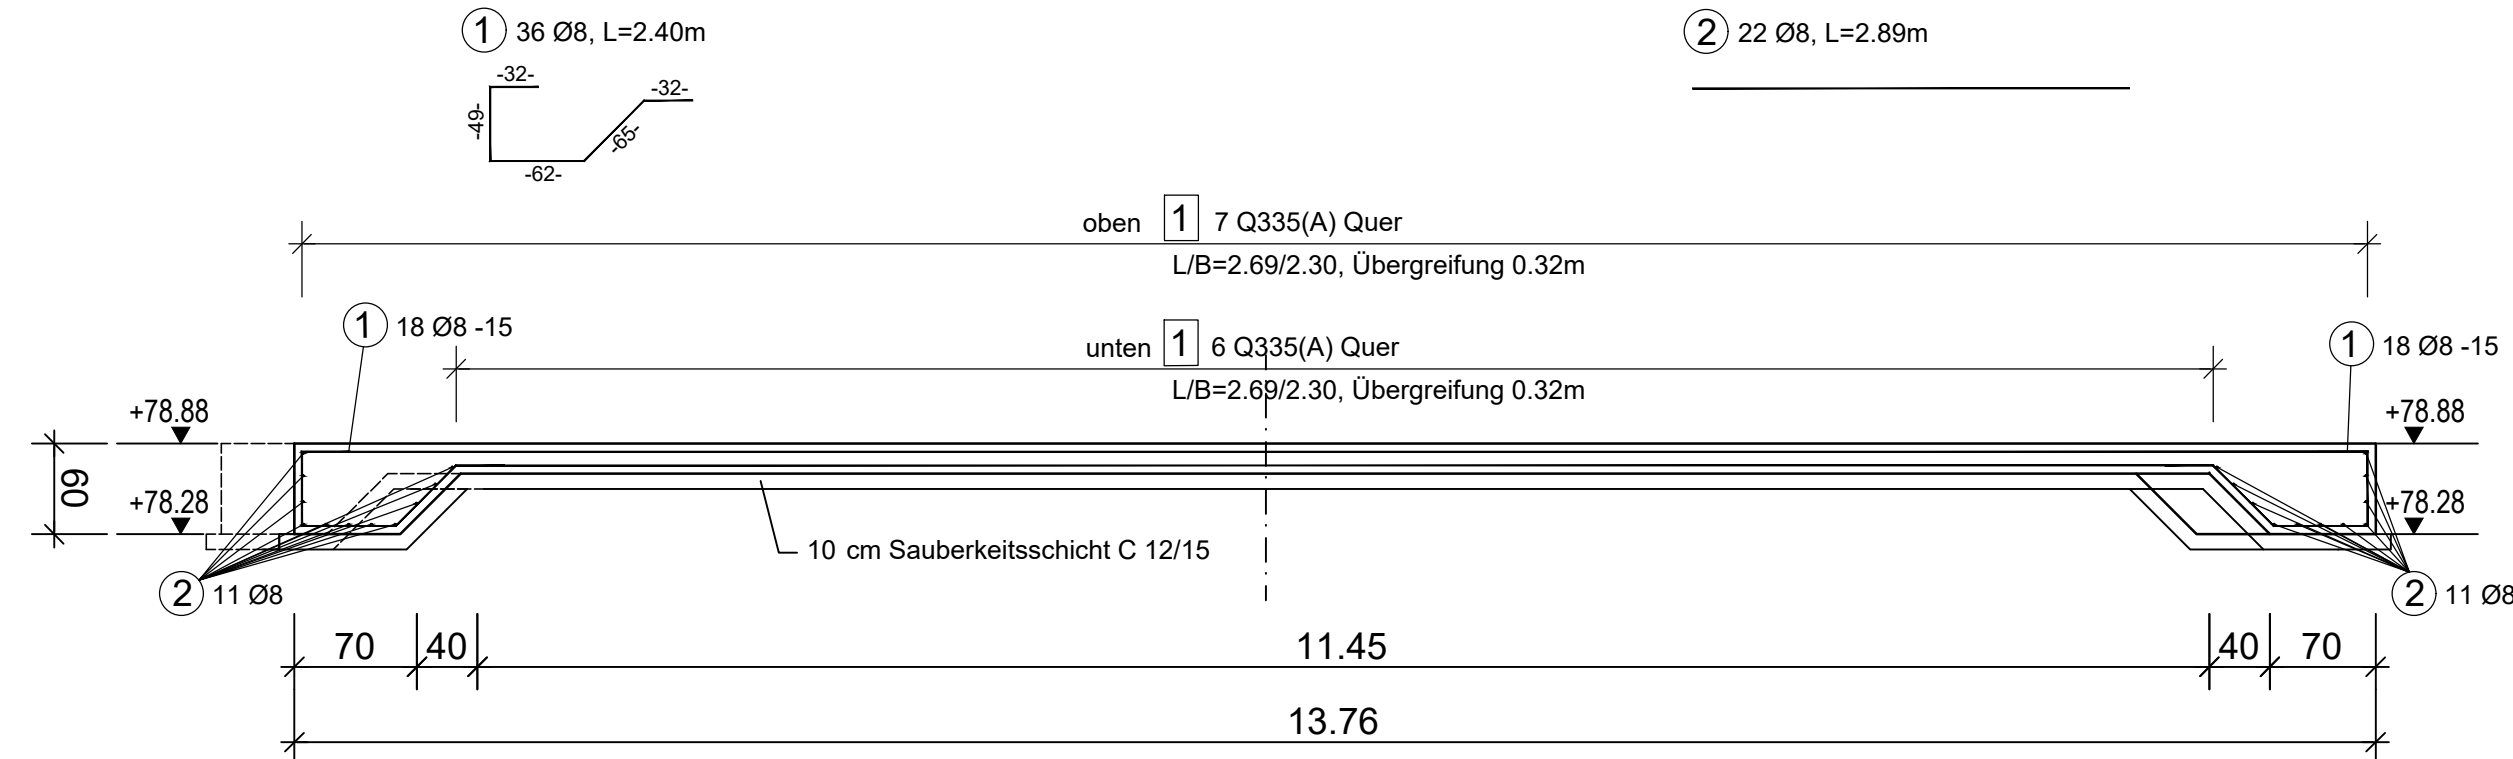

Draufsicht

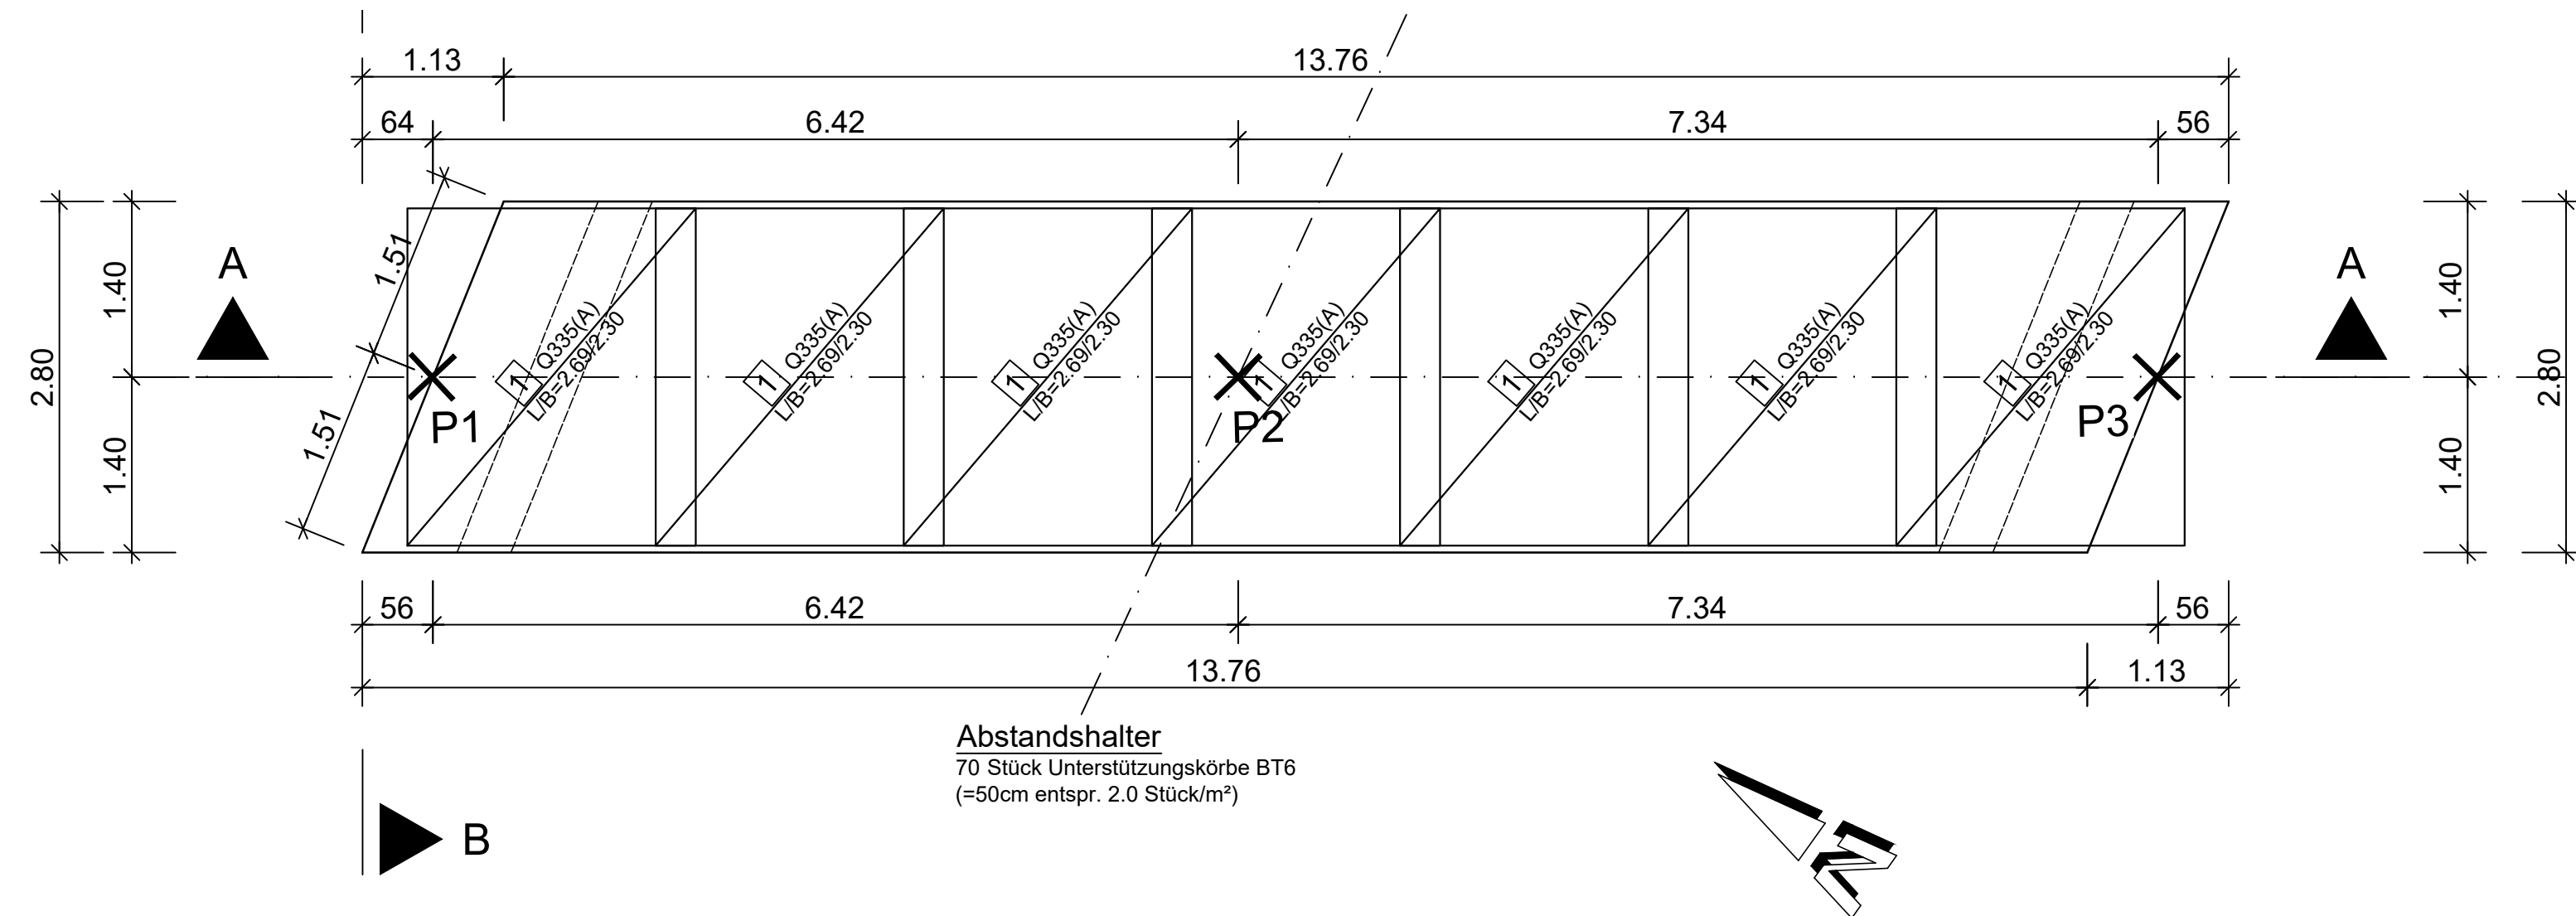


Schnitt B-B

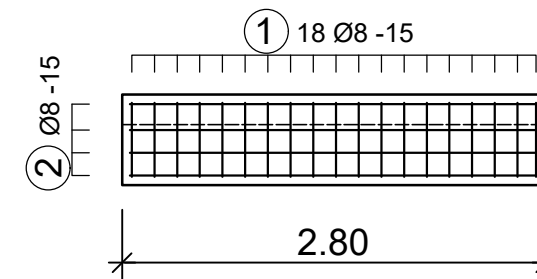

Biege- und Verlegeanweisung

9 nach DBV-Merkblatt "Betondeckungen und Bewehrung 2011-01

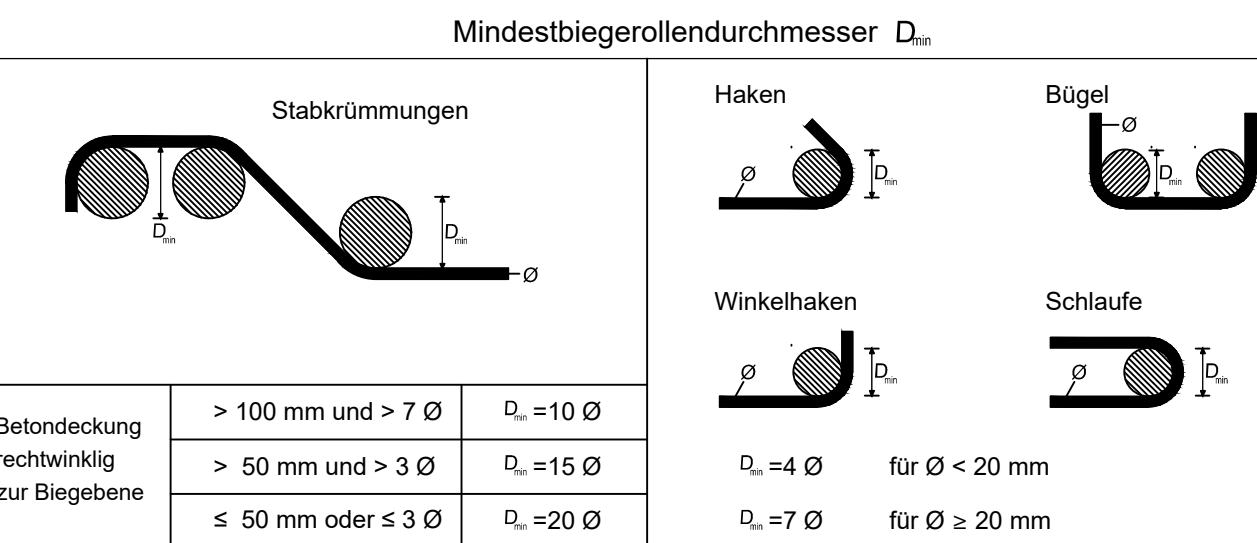

Wird von D_{ref} abgewichen, (z.B. erforderlich in Sonderfällen, siehe DIN EN 1992-1-1, 8.3) Abweichungen angeben: ...

Die Gesamtlängen der Auszüge beziehen sich auf Außenmaße

Abstandhalter: Nach dem DBV-Merkblatt "Abstandhalter": DBV-55-L1/F/T/A, Typ A
Nach dem DBV-Merkblatt "Betondeckung und Bewehrung" (Tab. 4: Anordnung)
Abstand in Längsrichtung: max $s_1 = 500$ mm, in Querrichtung jeweils 2 Stck.

Besondere Anforderungen:

Baustoffe (Soweit nicht anders angegeben)			
letzte Stabstahlposition	2	(Stabstahl, Matten) Betonstahl: B500A	
letzte Mattenposition	1	Betonfestigkeitsklasse: C25/30	
Betondeckung [mm]			
	Expositionsklassen	Verlegemaß c_v	Vorhaltemaß c_{dev}
innen/unten	XC2, XF1, XA1	55	
außen/oben	XC2, XF1, XA1	55	
seitlich	XC2, XF1, XA1	55	

AUSFÜHRUNGSPLANUNG

Koordinatensystem: ETRS 89

Höhensystem: DHHN 2016

Entwurfsbearbeitung:		Projekt-Nr.: 248-2767	
			
VOIGT INGENIEURE GmbH Luckau Am Damm 8, 15926 Luckau, Tel. 03544 / 50 23 0, Fax 03544 / 50 23 90 E-mail: luckau@voigt-ingenieure.de, Internet: www.voigt-ingenieure.de		Bearb.:	01/2026 Schmidt
		Gez.:	01/2026 Kochale
		Gepr.:	01/2026 Schiemenz
Geändert		Datum	Gez.
a			
b			
c			
d			

Landkreis Elbe-Elster



Unterlage:

Straßenklasse und Nr.: K 6245

Streckenbezeichnung: Ortsverbindungsstraße

Gemarkung:	Buckau
------------	--------

Blatt-Nr.:

Ausfertigungs.-Nr.

Bauwerk/ Baumaßnahme Ersatzneubau Durchlass im Zuge der Kreisstraße K 6245		Datum	Zeichen
	Bearb.:		
	Gez.:		
	Gepr.:		

Buckau - Herzberg, bei km 2,180	ASB-Nr.:
---------------------------------	----------

Plandarstellung: Schal- und Bewehrungsplan
Fundament

Bewehrungsplan

Maßstab: 1:50