


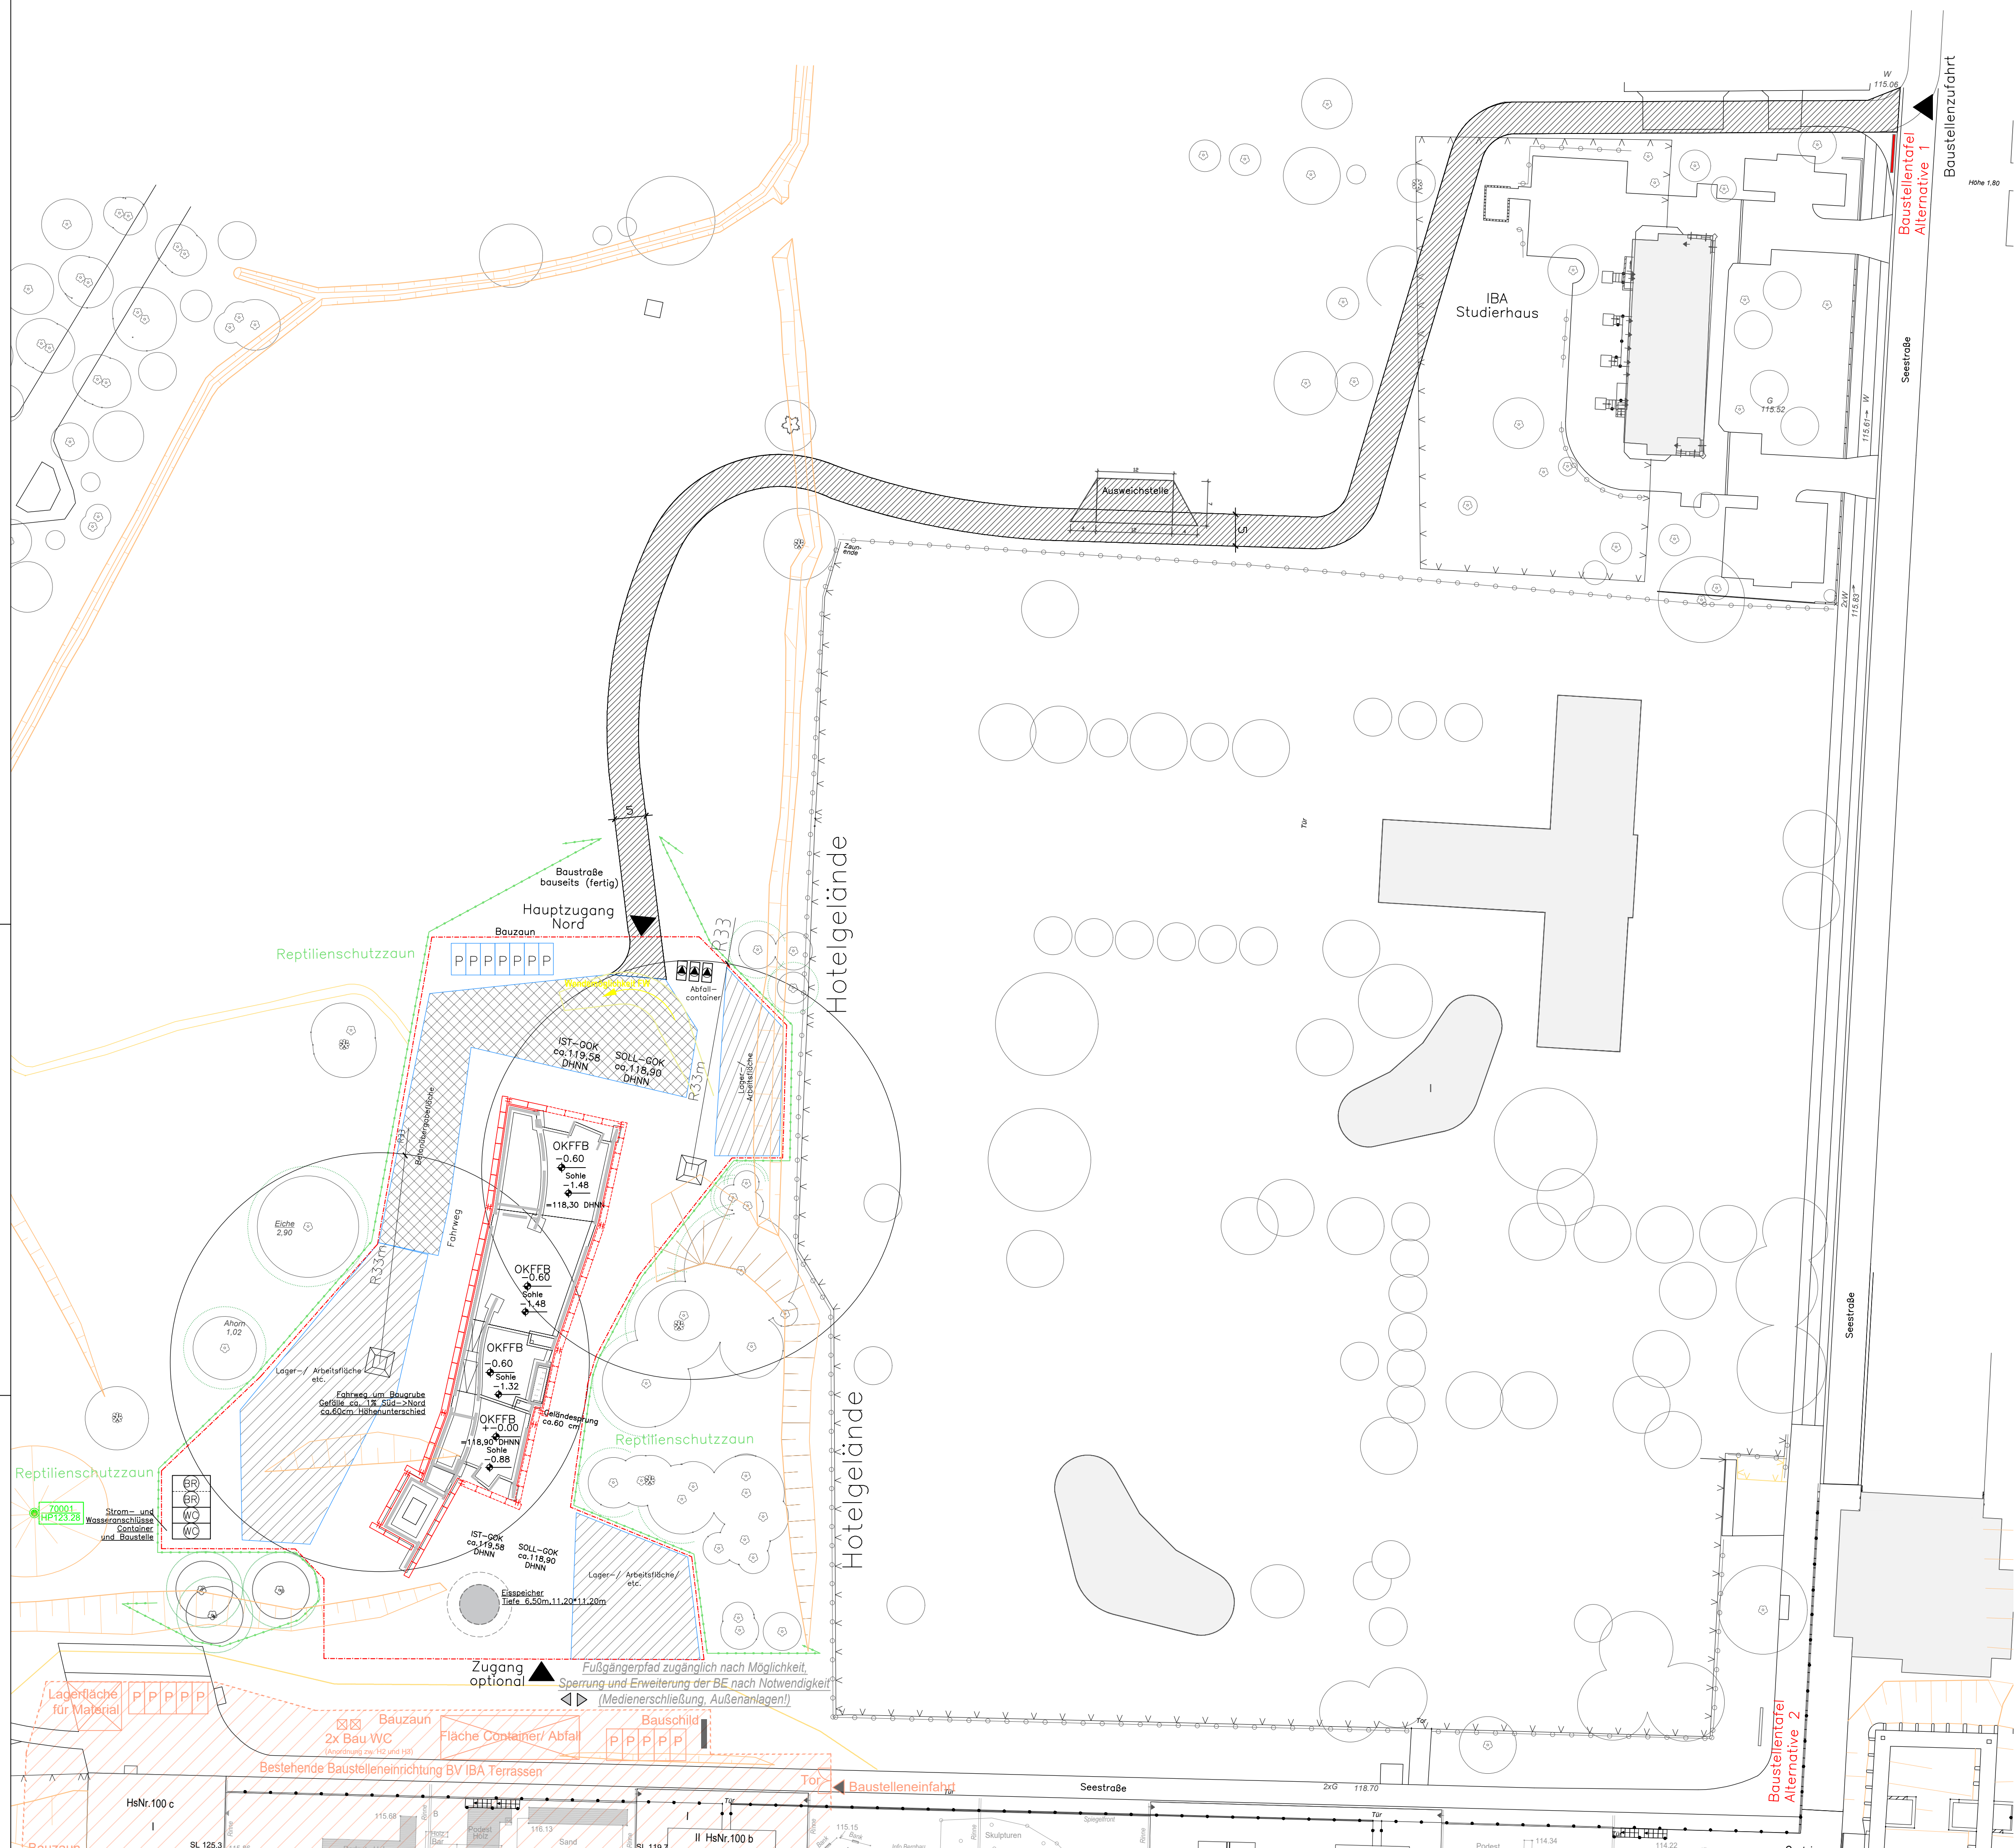

- Legende**
- Baustelleneinfahrt, Zugang
 - Bauzaun
 - Amphibien- und Reptilienzaun (bauseits) vorhanden
 - Fahrgeweg 2-5m
 - Lager- und Arbeitsflächen
 - Betonübergabefläche
 - Beschreibungscontainer für AG
 - Sanitärcontainer mit WC und Duschen
 - Parkplatz
 - Baustellenabfall
 - Turmdrehkran mit Radius R (Option AN Rohbau)
 - Bestandsschutz geschützter Baum
 - Fassadengerüst

OK FFB ± 0.00 entspricht 118.90 DHNN

Anmerkung:
Die Höhenpunkte liegen nach dem Abtragen von Grasnarbe und Mutterboden im Rahmen der Baufeldfreimachung ca. 10 cm unter dem hier angegebenen Wert.

D	Fassadengerüst	AC	23.07.2025
C	Höhenpunkte (ca. -0.10 m nach der Baufeldfreimachung)	EV	24.03.2025
B	Layer mit zu fällenden Bäumen ausgeblendet.	EV	19.03.2025
A	Zaunumsetzung (temporär) wegen Seerundweg-Pfad	EV	22.01.2025
Index	Inhalt	Name	Datum

Bauherr: **Stadt Großräschen**
Seestraße 16, 01983 Großräschen
Tel.: 035753/27-616 email: kgnauck@grossraeschen.de

FREIGABE

Planung:		Projekt Nr.:	20 06 00
Rubikon Plan Projekt GmbH post: Brandenburger Platz 6, D-03046 Cottbus fon: +49.355.78428484 email: info@rubikon-projekt.de		Bearbeiter	EV / AC
		Projektleiter	Ruben Müller
		Prüfer	

Baumaßnahme: **Neubau Energiewerkstatt IBA-Campus**

Ort : IBA-Campus 2.BA, Seestr. 110, 01983 Großräschen

Planbezeichnung: **Baustelleneinrichtung Lageplan**

Phase: Ausführungsplanung		
Maßstab: 1:500	Datum: 22.01.2025	
Dateiname:	Blattgröße: 841x594	Blattnummer: BE 1.00-IndD